


1	Projeto
2	Arquitetura
3	Planta Baixa
4	Escala 1:100
5	Projeto de Reforma
6	Projeto de Reforma
7	Projeto de Reforma
8	Projeto de Reforma
9	Projeto de Reforma
10	Projeto de Reforma
11	Projeto de Reforma
12	Projeto de Reforma
13	Projeto de Reforma
14	Projeto de Reforma
15	Projeto de Reforma
16	Projeto de Reforma
17	Projeto de Reforma
18	Projeto de Reforma
19	Projeto de Reforma
20	Projeto de Reforma
21	Projeto de Reforma
22	Projeto de Reforma
23	Projeto de Reforma
24	Projeto de Reforma
25	Projeto de Reforma
26	Projeto de Reforma
27	Projeto de Reforma
28	Projeto de Reforma
29	Projeto de Reforma
30	Projeto de Reforma
31	Projeto de Reforma
32	Projeto de Reforma
33	Projeto de Reforma
34	Projeto de Reforma
35	Projeto de Reforma
36	Projeto de Reforma
37	Projeto de Reforma
38	Projeto de Reforma
39	Projeto de Reforma
40	Projeto de Reforma
41	Projeto de Reforma
42	Projeto de Reforma
43	Projeto de Reforma
44	Projeto de Reforma
45	Projeto de Reforma
46	Projeto de Reforma
47	Projeto de Reforma
48	Projeto de Reforma
49	Projeto de Reforma
50	Projeto de Reforma
51	Projeto de Reforma
52	Projeto de Reforma
53	Projeto de Reforma
54	Projeto de Reforma
55	Projeto de Reforma
56	Projeto de Reforma
57	Projeto de Reforma
58	Projeto de Reforma
59	Projeto de Reforma
60	Projeto de Reforma
61	Projeto de Reforma
62	Projeto de Reforma
63	Projeto de Reforma
64	Projeto de Reforma
65	Projeto de Reforma
66	Projeto de Reforma
67	Projeto de Reforma
68	Projeto de Reforma
69	Projeto de Reforma
70	Projeto de Reforma
71	Projeto de Reforma
72	Projeto de Reforma
73	Projeto de Reforma
74	Projeto de Reforma
75	Projeto de Reforma
76	Projeto de Reforma
77	Projeto de Reforma
78	Projeto de Reforma
79	Projeto de Reforma
80	Projeto de Reforma
81	Projeto de Reforma
82	Projeto de Reforma
83	Projeto de Reforma
84	Projeto de Reforma
85	Projeto de Reforma
86	Projeto de Reforma
87	Projeto de Reforma
88	Projeto de Reforma
89	Projeto de Reforma
90	Projeto de Reforma
91	Projeto de Reforma
92	Projeto de Reforma
93	Projeto de Reforma
94	Projeto de Reforma
95	Projeto de Reforma
96	Projeto de Reforma
97	Projeto de Reforma
98	Projeto de Reforma
99	Projeto de Reforma
100	Projeto de Reforma

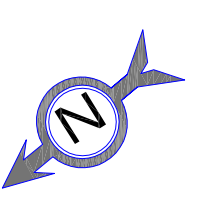

PLANTA BAIXA  
ESCALA 1:100



**LEGENDA**

- Salas onde serão trocados os pisos
- Fôrmeira da cozinha


# Projeto - Reforma

Folha 1/2

OBJETO: SUBSTITUIÇÃO DE PISO DE SALAS DE AULA E REFORMA E ADEQUAÇÃO DE SALA PARA INSTALAÇÃO DE COZINHA  
Endereço: Rua São Vicente de Paula nº. 280

Bairro: Centro  
Proprietário: Prefeitura Municipal de Divinópolis  
Local: Divinópolis - São Paulo.

SITUAÇÃO SEM ESCALA:

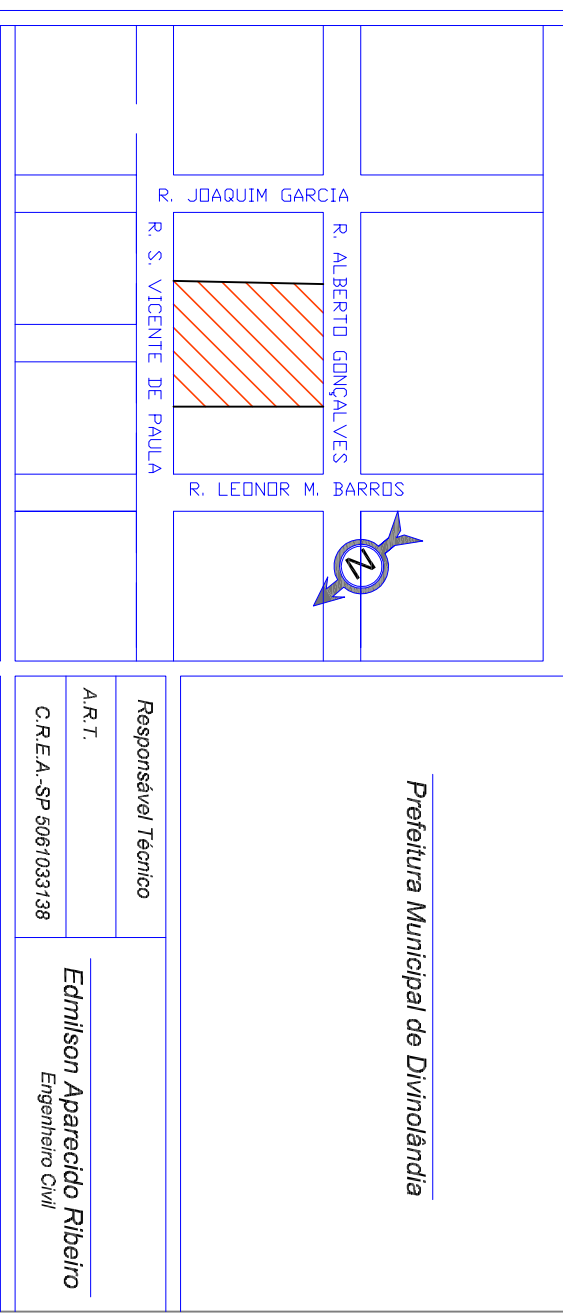

Responsável Técnico  
A.R.T.  
Edmilson Aparecido Ribeiro  
Engenheiro Civil  
CREA-SP 068103138

ÁREAS