




QUADRO DE ÁREAS

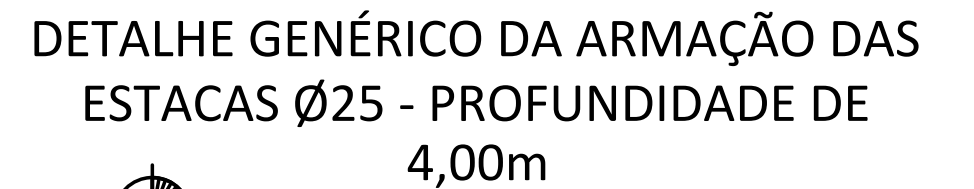

VOLUME DE CONCRETO = 0,20m³ EM CADA ESTACA

SEM ESCALA

RESUMO ARMAÇÃO DAS ESTACAS


NUM EST	COMP. (cm)	ESTRIBO Ø12	ARM. PRINC 4 Ø 10.0	CONS. PRINC LONG. 10.0mm 12,00 m	CONSUMO ARM. estribo 5,0mm 10,20 m
		TOTAL GERAL(M)	708,00 m		601,80 m
		PESO TOTAL (KG)	7,404		1,57
		PESO TOTAL 59 ESTACAS (KG)	437,00		92,67
		consumo de concreto TOTAL (M³)			11,80



RESUMO ARMAÇÃO DA VIGA BALDRAME

NUM EST	COMP. (cm) 178	ESTRIBO Ø18	ARM. PRINC 4 Ø 10,0	CONS. PRINC LONG. 10.0mm 712,0 m	CONSUMO ARM. estribo 5,0mm 0,84 m
TOTAL GERAL(M)			712 m	996,24 m	
PESO TOTAL (KG)			0,617kg/m	0,154kg/m	
PESO TOTAL VIGA (KG)			439,30	153,42	
consumo de concreto TOTAL (M³)				16,00	

RESUMO ARMAÇÃO DOS PILARES DO PORTÃO

NUM EST	COMP. (cm) 2,40	ESTRIBO Ø18	ARM. PRINC 4 Ø 10,0	CONS. PRINC LONG. 10.0mm 9,60m	CONSUMO ARM. estribo 5,0mm 13,44
			TOTAL GERAL(M)	38,4 m	53,76 m
			PESO TOTAL (KG)	0,617	0,154
			PESO TOTAL 4 PILARES (KG)	23,68	8,28
			consumo de concreto TOTAL (M³)		0,87

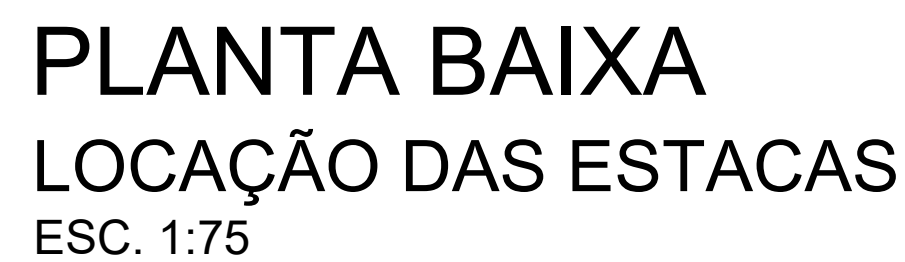

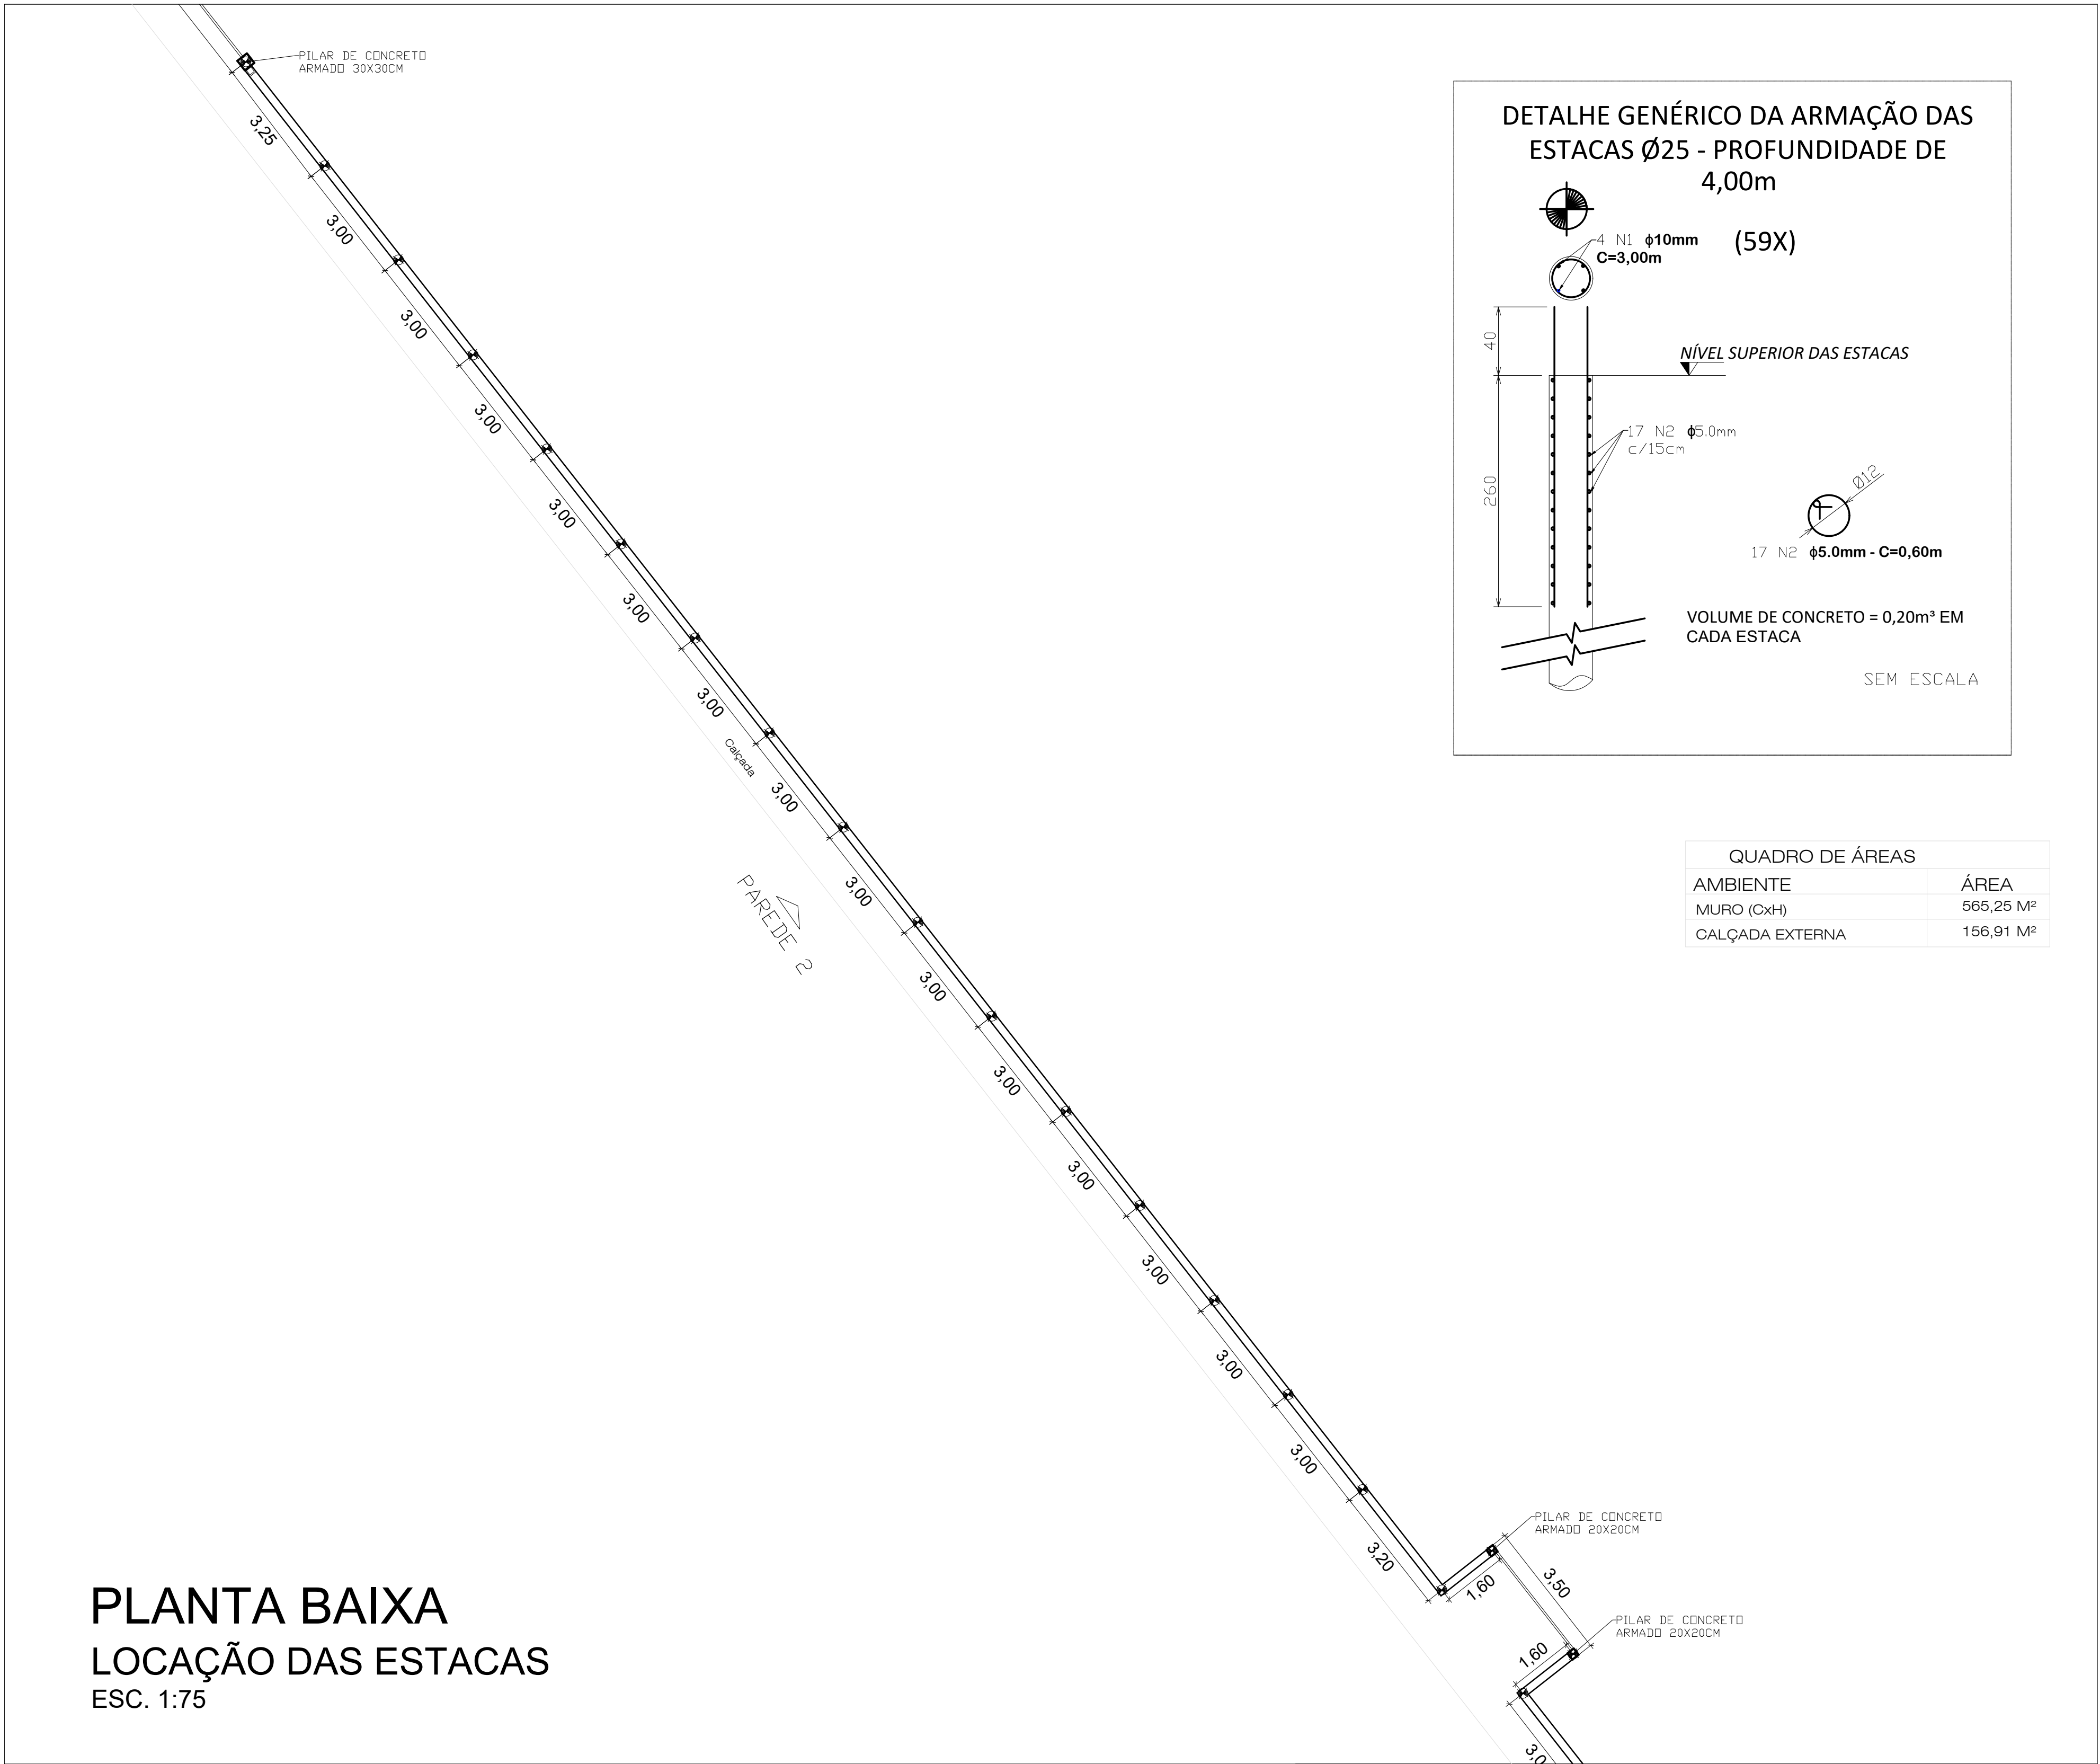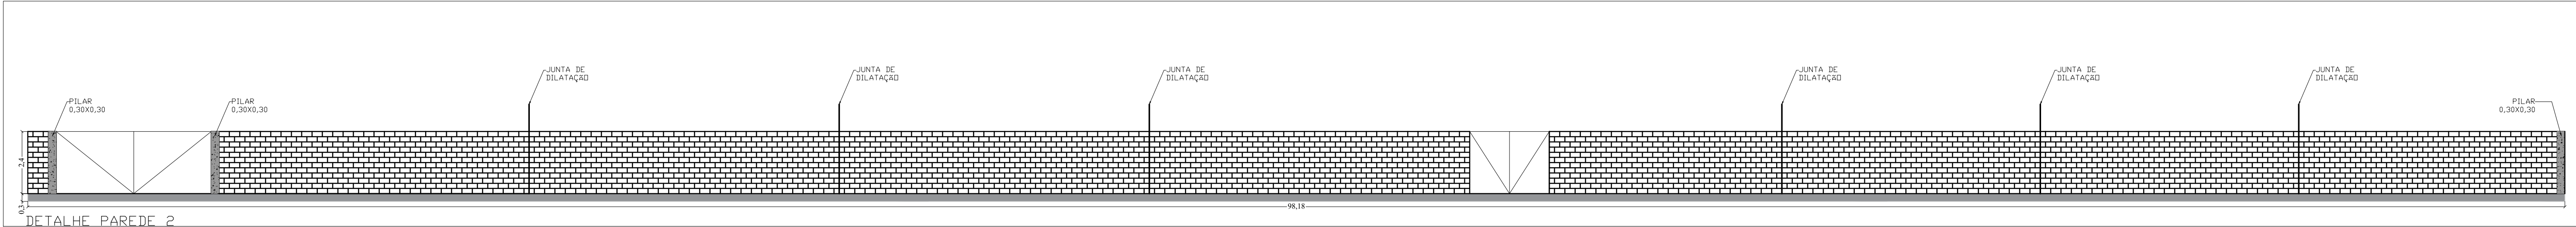


RESUMO ARMAÇÃO DAS ESTACAS					
NUM EST	COMP. (cm)	ESTRIBO	ARM. PRINC	CONS. PRINC LONG. 10.0mm	CONSUMO ARM. estribo 5.0mm
	3,00	Ø12	4 Ø 10.0	12,00 m	10,20 m
TOTAL GERAL(M)				708,00 m	601,80 m
PESO TOTAL (KG)				7,404	1,57
PESO TOTAL 59 ESTACAS (KG)				437,00	92,67
consumo de concreto TOTAL (M³)					11,80


RESUMO ARMAÇÃO DA VIGA BALDRAME					
NUM EST	COMP. (cm)	ESTRIBO	ARM. PRINC	CONS. PRINC LONG. 10.0mm	CONSUMO ARM. estribo 5.0mm
	178	Ø18	4 Ø 10.0	712,0 m	0,84 m
TOTAL GERAL(M)				712 m	996,24 m
PESO TOTAL (KG)				0,617kg/m	0,154kg/m
PESO TOTAL VIGA (KG)				439,30	153,42
consumo de concreto TOTAL (M³)					16,00

RESUMO ARMAÇÃO DOS PILARES DO PORTÃO					
NUM EST	COMP. (cm)	ESTRIBO	ARM. PRINC	CONS. PRINC LONG. 10.0mm	CONSUMO ARM. estribo 5.0mm
	2,40	Ø18	4 Ø 10.0	9,60m	13,44
TOTAL GERAL(M)				38,4 m	53,76 m
PESO TOTAL (KG)				0,617	0,154
PESO TOTAL 4 PILARES (KG)				23,68	8,28
consumo de concreto TOTAL (M³)					0,87


	PREFEITURA MUNICIPAL DE DIVINOLÂNDIA	02/21
		INDICADA
OBJETO: INFRAESTRUTURA URBANA		
ENDEREÇO: AV. DEPUTADO DÉCIO QUEIROZ TELLS LATITUDE 21°39'48.3"S - LONGITUDE 46°43'48.9"W		
PROPRIETÁRIO: PREFEITURA MUNICIPAL DE DIVINOLÂNDIA		
DESEMPENHADOR: SECRETARIA DE GOVERNO E RELAÇÕES INSTITUCIONAIS	PROCESSO Nº:	CONTEÚDO Nº:
DATA: 27/11/2023		
REF_SGRI_EST DEMANDA 063351		
Documento assinado digitalmente JESSICA HONORATO MARCHETTI Data: 11/12/2023 10:46:11-0300 Verifique em: https://validar.digov.br		
ANTÔNIO DE PÁDUA AQUISTI PREFEITO MUNICIPAL	JESSICA HONORATO MARCHETTI ENGENHEIRO CIVIL - CREA 507287568 SP Parede 205 ART: 28027230231804762	Miller Kelsio Ferreira Amaru ENGENHEIRO CIVIL - CREA 5063285040 Parede 205 ART: 28027230231806263

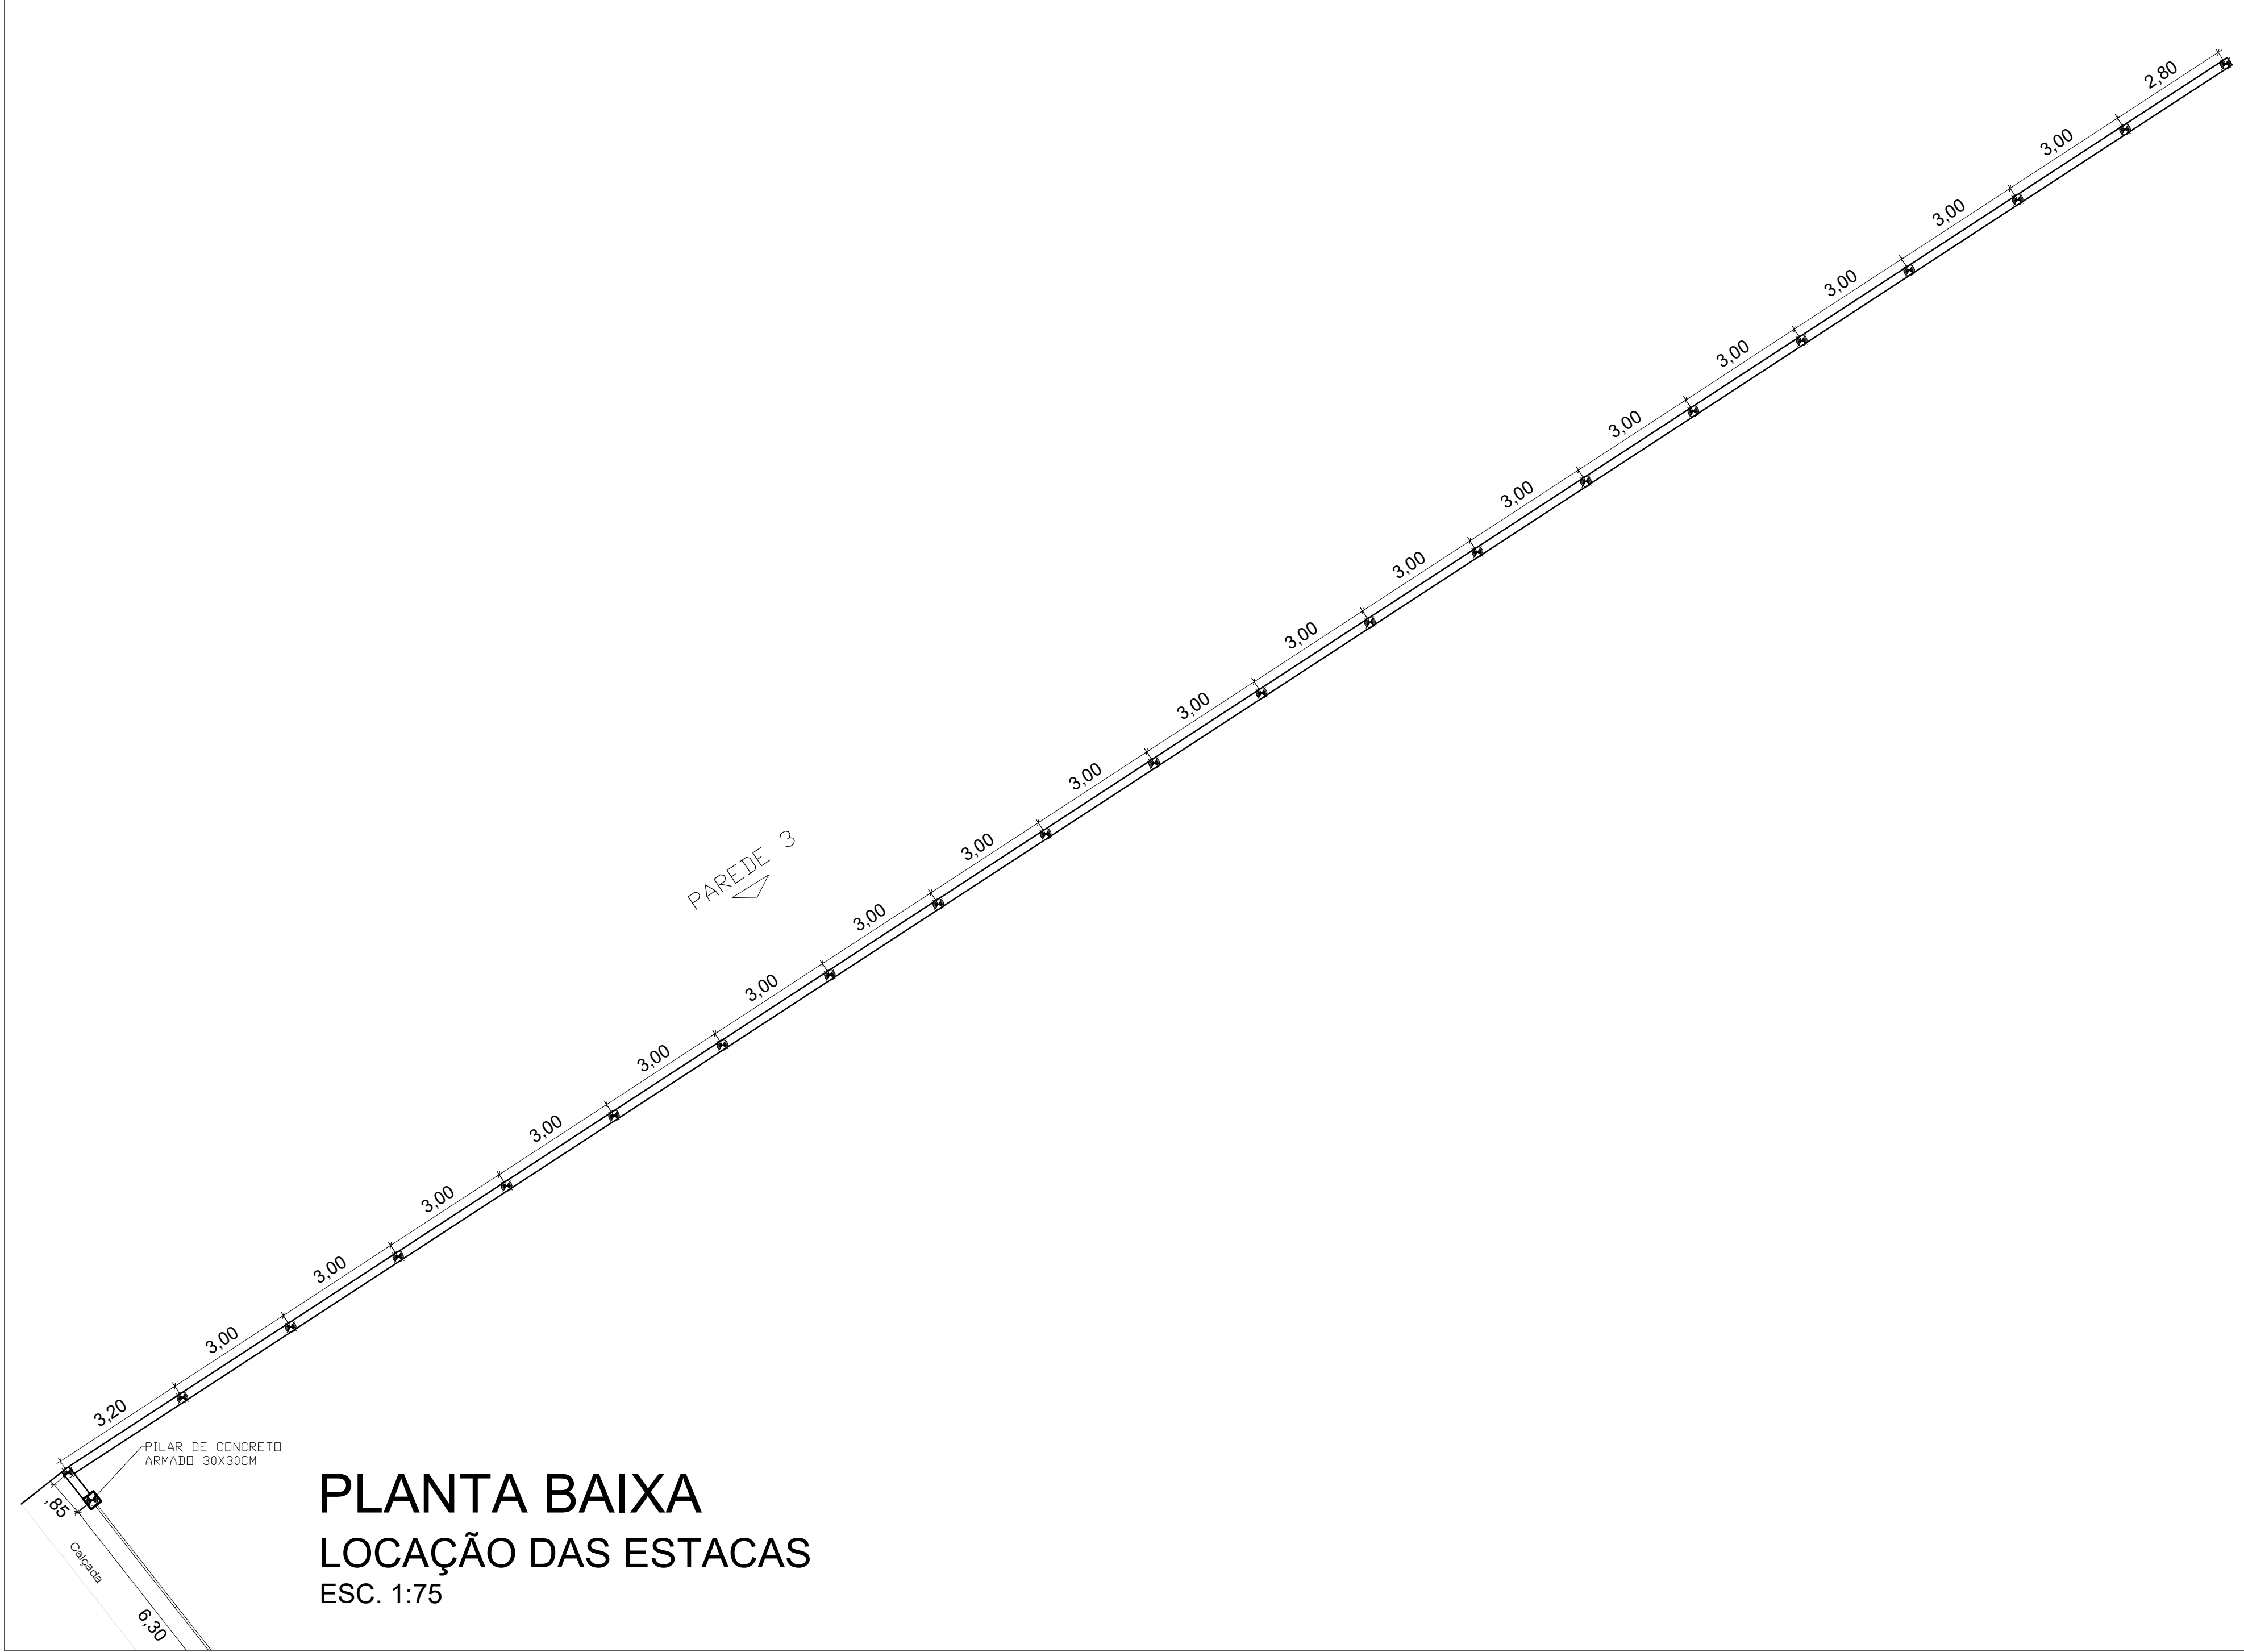

PLANTA BAIXA
LOCAÇÃO DAS ESTACAS
ESC. 1:75

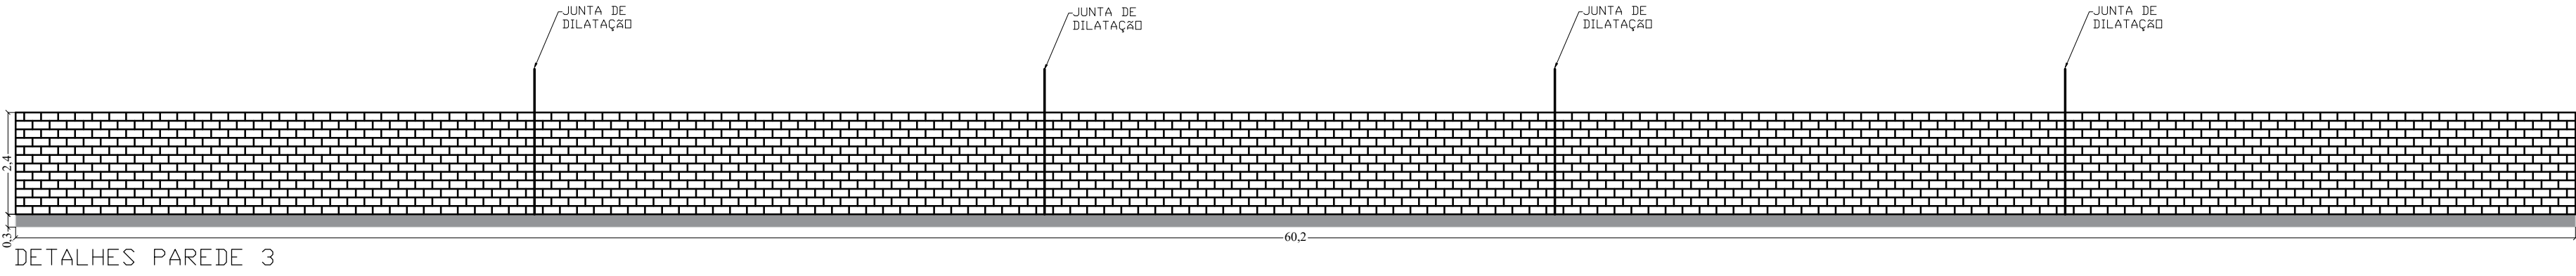

DETALHES PAREDE 3

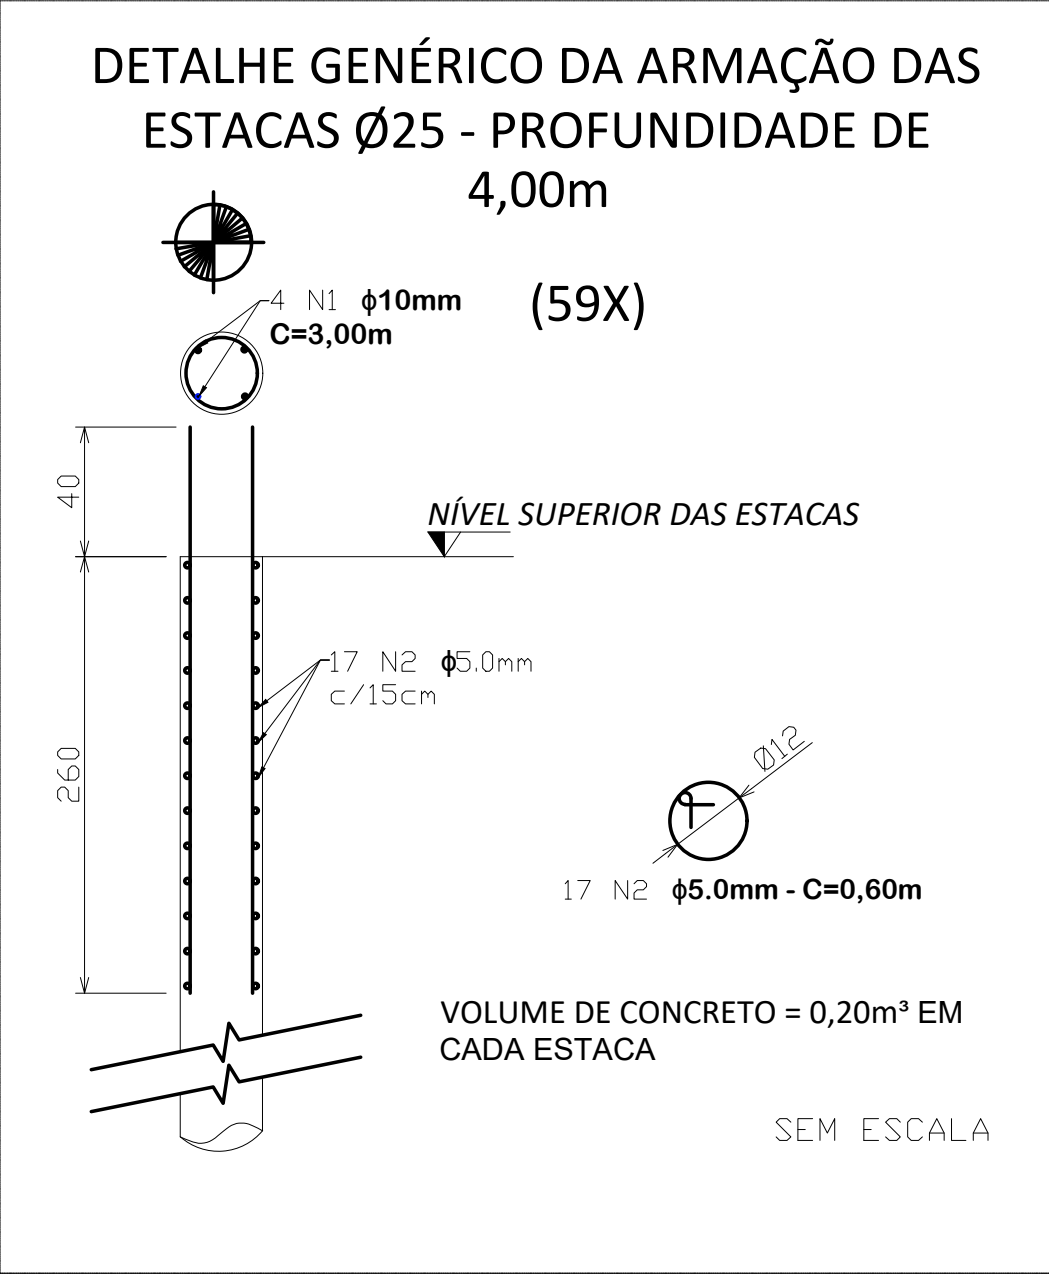



RESUMO ARMAÇÃO DAS ESTACAS					
NUM EST	COMP. (cm)	ESTRIBO	ARM. PRINC	CONS. PRINC LONG. 10.0mm	CONSUMO ARM. estribo 5.0mm
	3,00	Ø12	4 Ø 10.0	12,00 m	10,20 m
TOTAL GERAL(M)				708,00 m	601,80 m
PESO TOTAL (KG)				7,404	1,57
PESO TOTAL 59 ESTACAS (KG)				437,00	92,67
consumo de concreto TOTAL (M³)					11,80

RESUMO ARMAÇÃO DA VIGA BALDRAME					
NUM EST	COMP. (cm)	ESTRIBO	ARM. PRINC	CONS. PRINC LONG. 10.0mm	CONSUMO ARM. estribo 5.0mm
	178	Ø18	4 Ø 10.0	712,0 m	0,84 m
TOTAL GERAL(M)				712 m	996,24 m
PESO TOTAL (KG)				0,617kg/m	0,154kg/m
PESO TOTAL VIGA (KG)				439,30	153,42
consumo de concreto TOTAL (M³)					16,00

RESUMO ARMAÇÃO DOS PILARES DO PORTÃO					
NUM EST	COMP. (cm)	ESTRIBO	ARM. PRINC	CONS. PRINC LONG. 10.0mm	CONSUMO ARM. estribo 5.0mm
	2,40	Ø18	4 Ø 10.0	9,60m	13,44
TOTAL GERAL(M)				38,4 m	53,76 m
PESO TOTAL (KG)				0,617	0,154
PESO TOTAL 4 PILARES (KG)				23,68	8,28
consumo de concreto TOTAL (M³)					0,87



QUADRO DE ÁREAS	
AMBIENTE	ÁREA
MURO (CxH)	565,25 M²
CALÇADA EXTERNA	156,91 M²

	PREFEITURA MUNICIPAL DE DIVINOLÂNDIA	03/21
		INDICADA
INFRAESTRUTURA URBANA		
AV. DEPUTADO DÉCIO QUEIROZ TELLS LATITUDE 21°39'48.3"S - LONGITUDE 46°43'48.9"W		
PREFEITURA MUNICIPAL DE DIVINOLÂNDIA		
SECRETARIA DE GOVERNO E RELAÇÕES INSTITUCIONAIS	PROFESSOR Nº	CONVENIO Nº
REF_SGRI_EST DEMANDA 063351		27/11/2023
Documento assinado digitalmente JESSICA HONORATO MARCHETTI Data: 11/12/2023 10:46:11 -0300 Verifique em https://verificador.gov.br		
ANTÔNIO DE PÁDUA AQUISTI PREFEITO MUNICIPAL	JESSICA HONORATO MARCHETTI ENGENHEIRO CIVIL - CREA 505328558 SP Pessoa Física ART.: 28027230231800263	Miller Kelsio Ferreira Amarú ENGENHEIRO CIVIL - CREA 505328558 SP Pessoa Física ART.: 28027230231800263

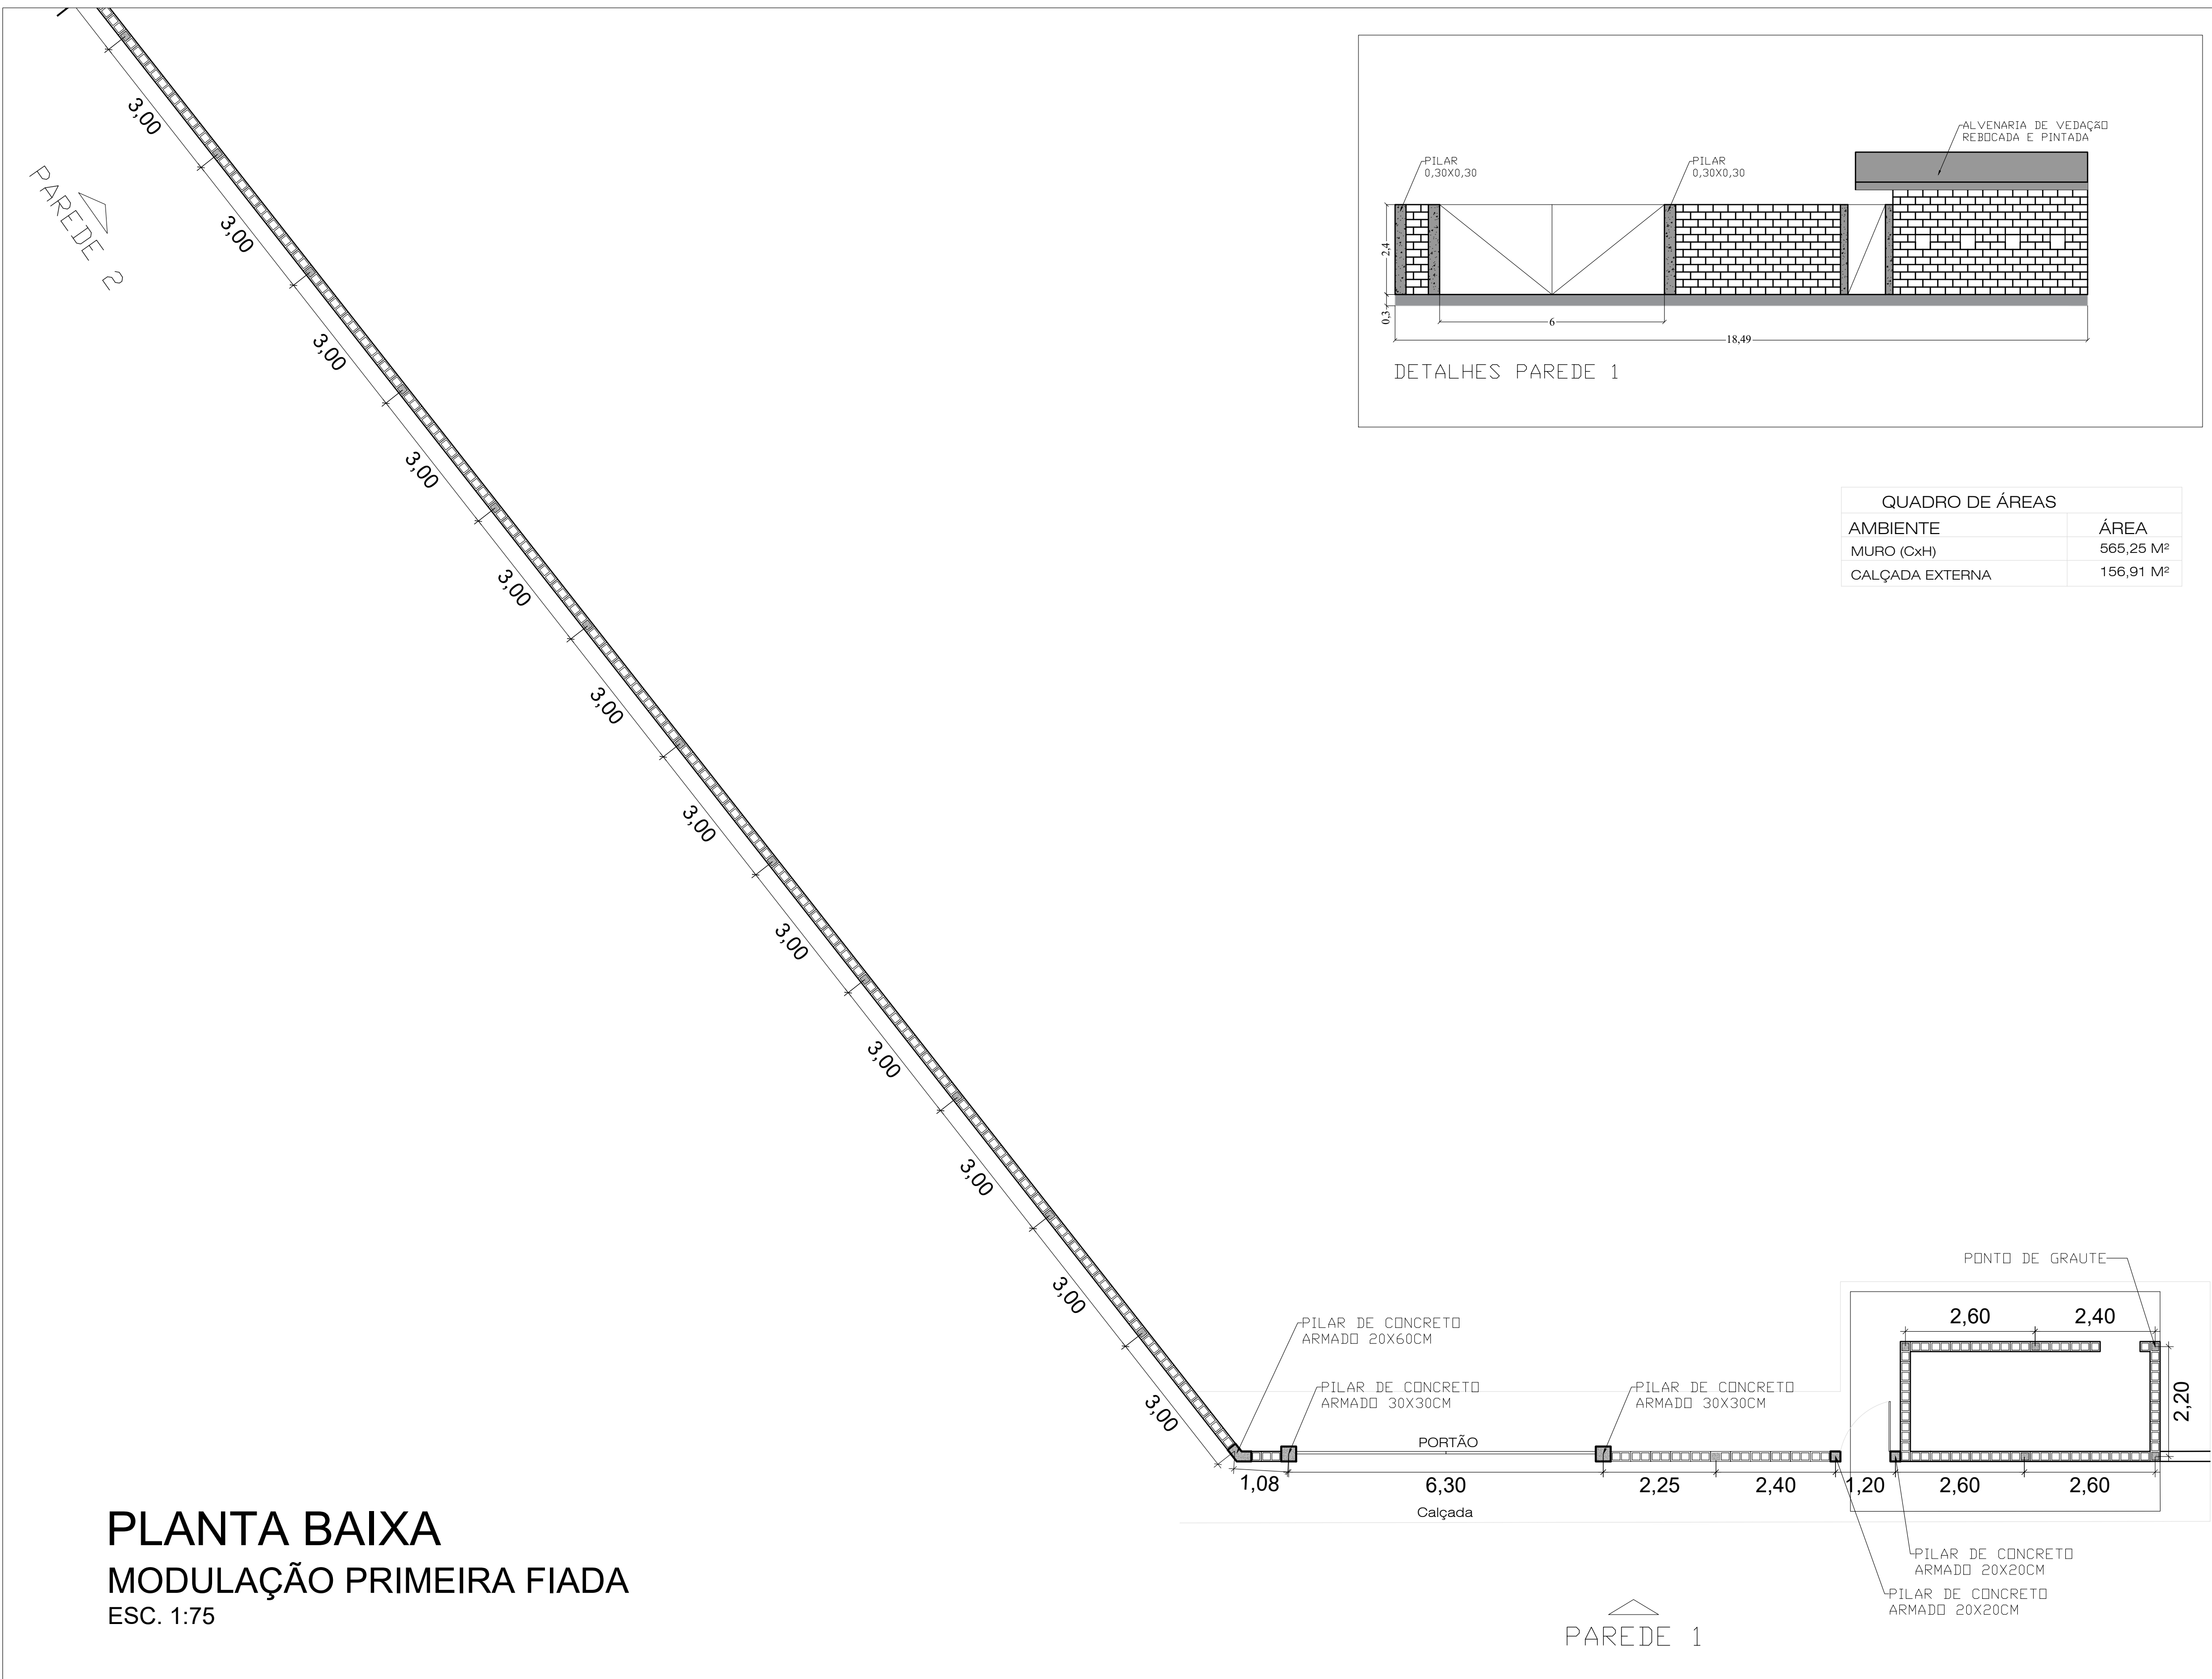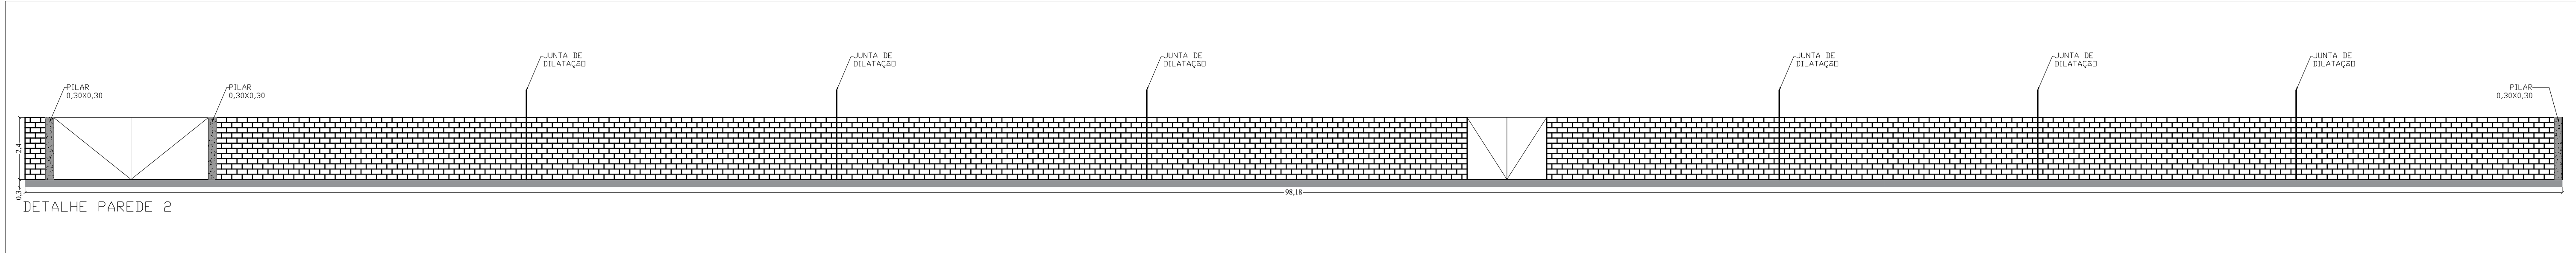

PLANTA BAIXA
MODULAÇÃO PRIMEIRA FIADA
ESC. 1:75


PREFEITURA MUNICIPAL DE DIVINOLÂNDIA			04/21
			ESCALA INDICADA
INFRAESTRUTURA URBANA			
ENDEREÇO			
AV. DEPUTADO DÉCIO QUEIROZ TELLS LATITUDE 21°39'48.3"S - LONGITUDE 46°43'48.9"W			
PROPOSTA			
PREFEITURA MUNICIPAL DE DIVINOLÂNDIA			
PROCESSO		PROCESSO Nº	DATA
SECRETARIA DE GOVERNO E RELAÇÕES INSTITUCIONAIS			27/11/2023
PROJETO			
REF_SGRI_EST DEMANDA 063351		Documento assinado digitalmente  JESSICA HONORATO MARCHETTI Data: 11/12/2023 10:46:11-0300 Verifique em https://validar.it.gov.br	
ANTÔNIO DE PÁDUA AQUISTI PREFEITO MUNICIPAL		Miller Kelsio Ferreira Amaru ENGENHEIRO CIVIL - CREA 5063285040 Fiscalização ART - 28027230231800263	

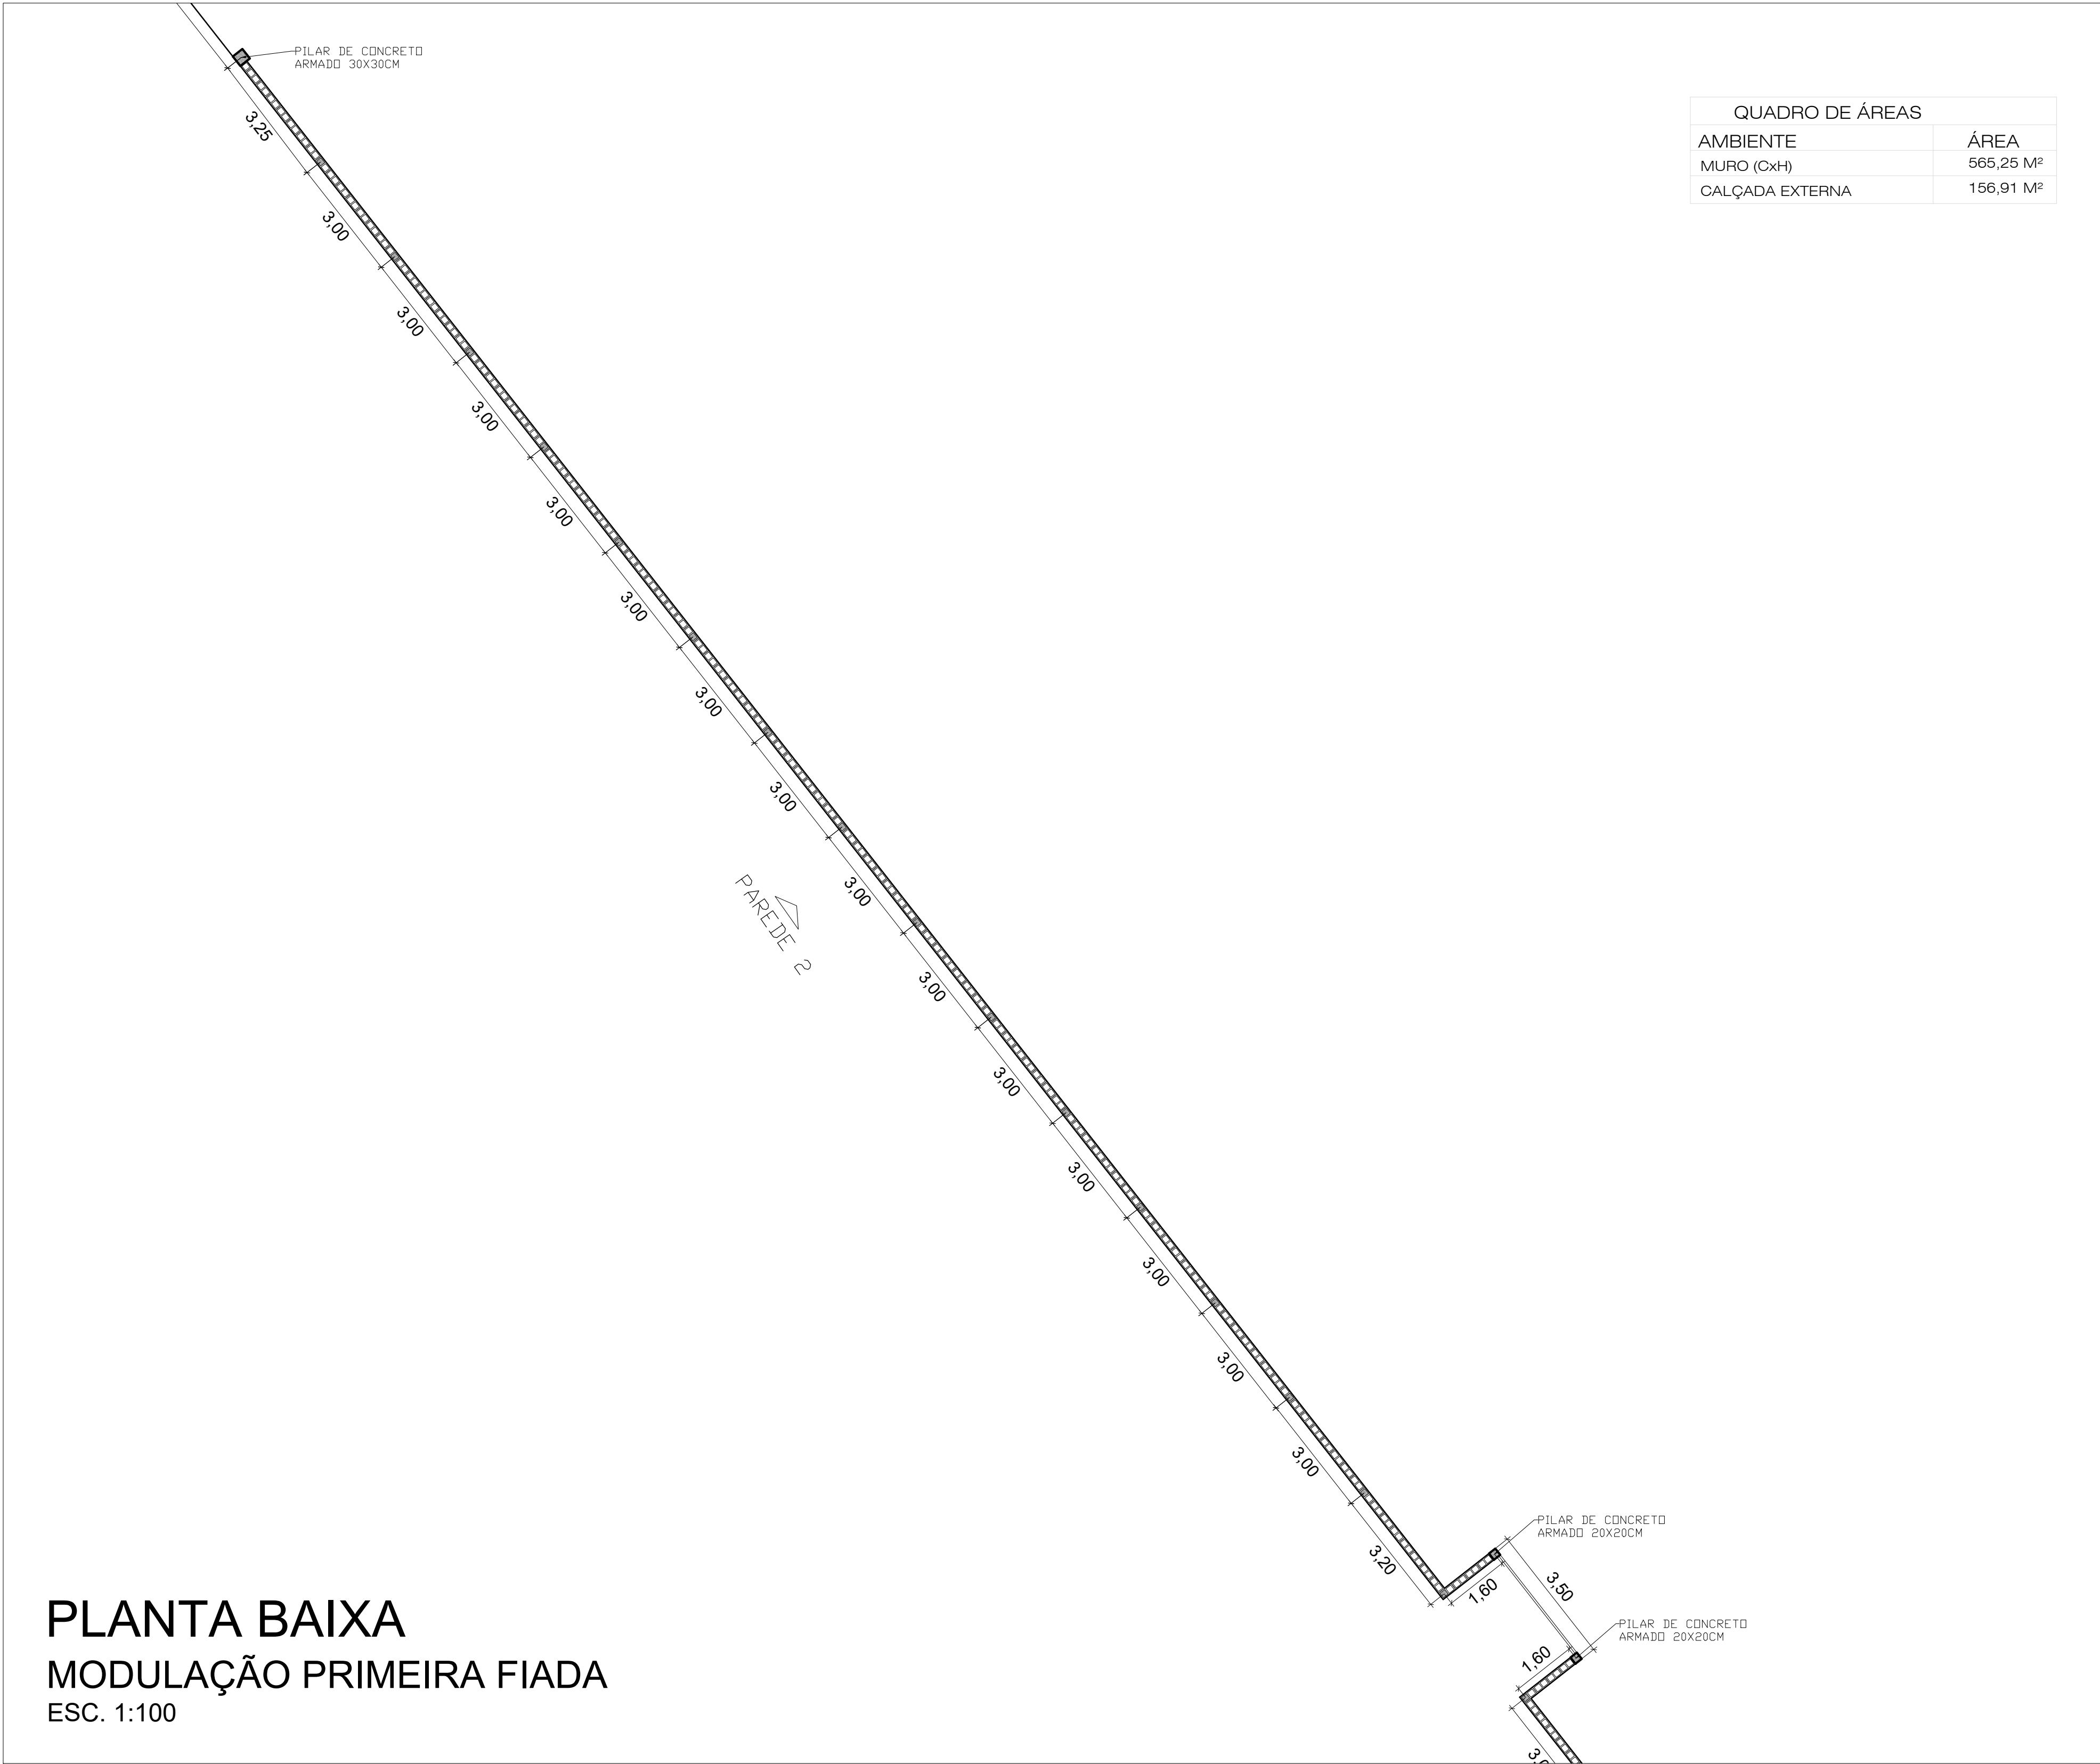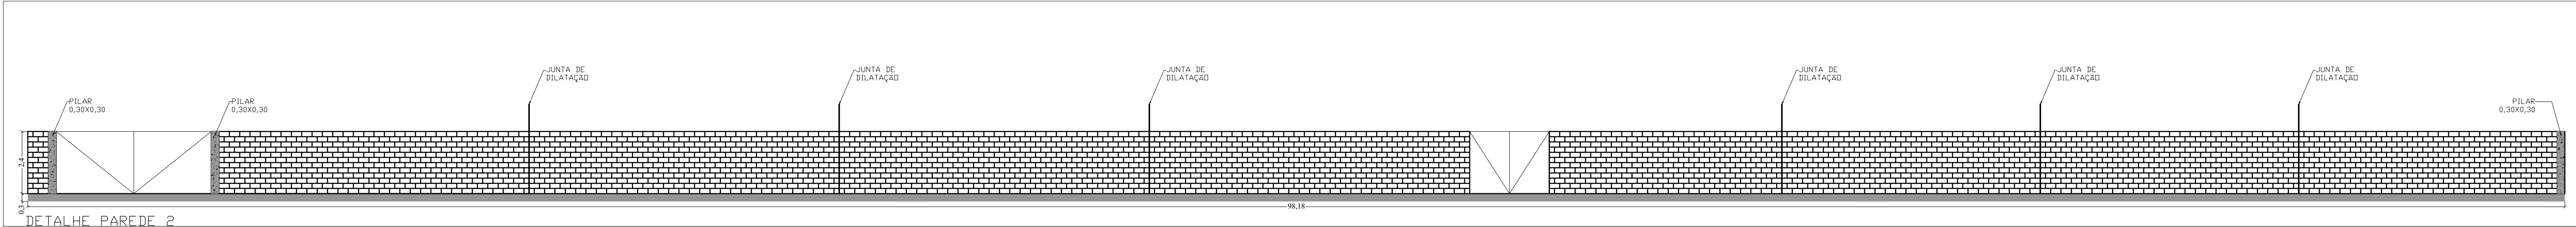

QUADRO DE ÁREAS	
AMBIENTE	ÁREA
MURO (C x H)	565,25 M²
CALÇADA EXTERNA	156,91 M²

PLANTA BAIXA
MODULAÇÃO PRIMEIRA FIADA
ESC. 1:100



PREFEITURA MUNICIPAL DE DIVINOLÂNDIA		05/21
INFRAESTRUTURA URBANA		INDICADA
AV. DEPUTADO DÉCIO QUEIROZ TELLS LATITUDE 21°39'48.3"S - LONGITUDE 46°43'48.9"W		
PREFEITURA MUNICIPAL DE DIVINOLÂNDIA		
SECRETARIA DE GOVERNO E RELAÇÕES INSTITUCIONAIS	PROFESSOR Nº	LOCAL 27/11/2023
REF_SGRI_EST DEMANDA 063351	Documento assinado digitalmente JESSICA HONORATO MARCHETTI Data: 11/12/2023 10:46:11 -0300 Verifique em https://validar.dl.gov.br	
ANTÔNIO DE PÁDUA AQUISTO PREFEITO MUNICIPAL	JESSICA HONORATO MARCHETTI ENGENHEIRO CIVIL - CREA 507287568 SP Projeto e Documento ART.: 28027230231804762	Miller Kelsio Ferreira Amaro ENGENHEIRO CIVIL - CREA 5063285040 Paralelismo ART.: 28027230231800263

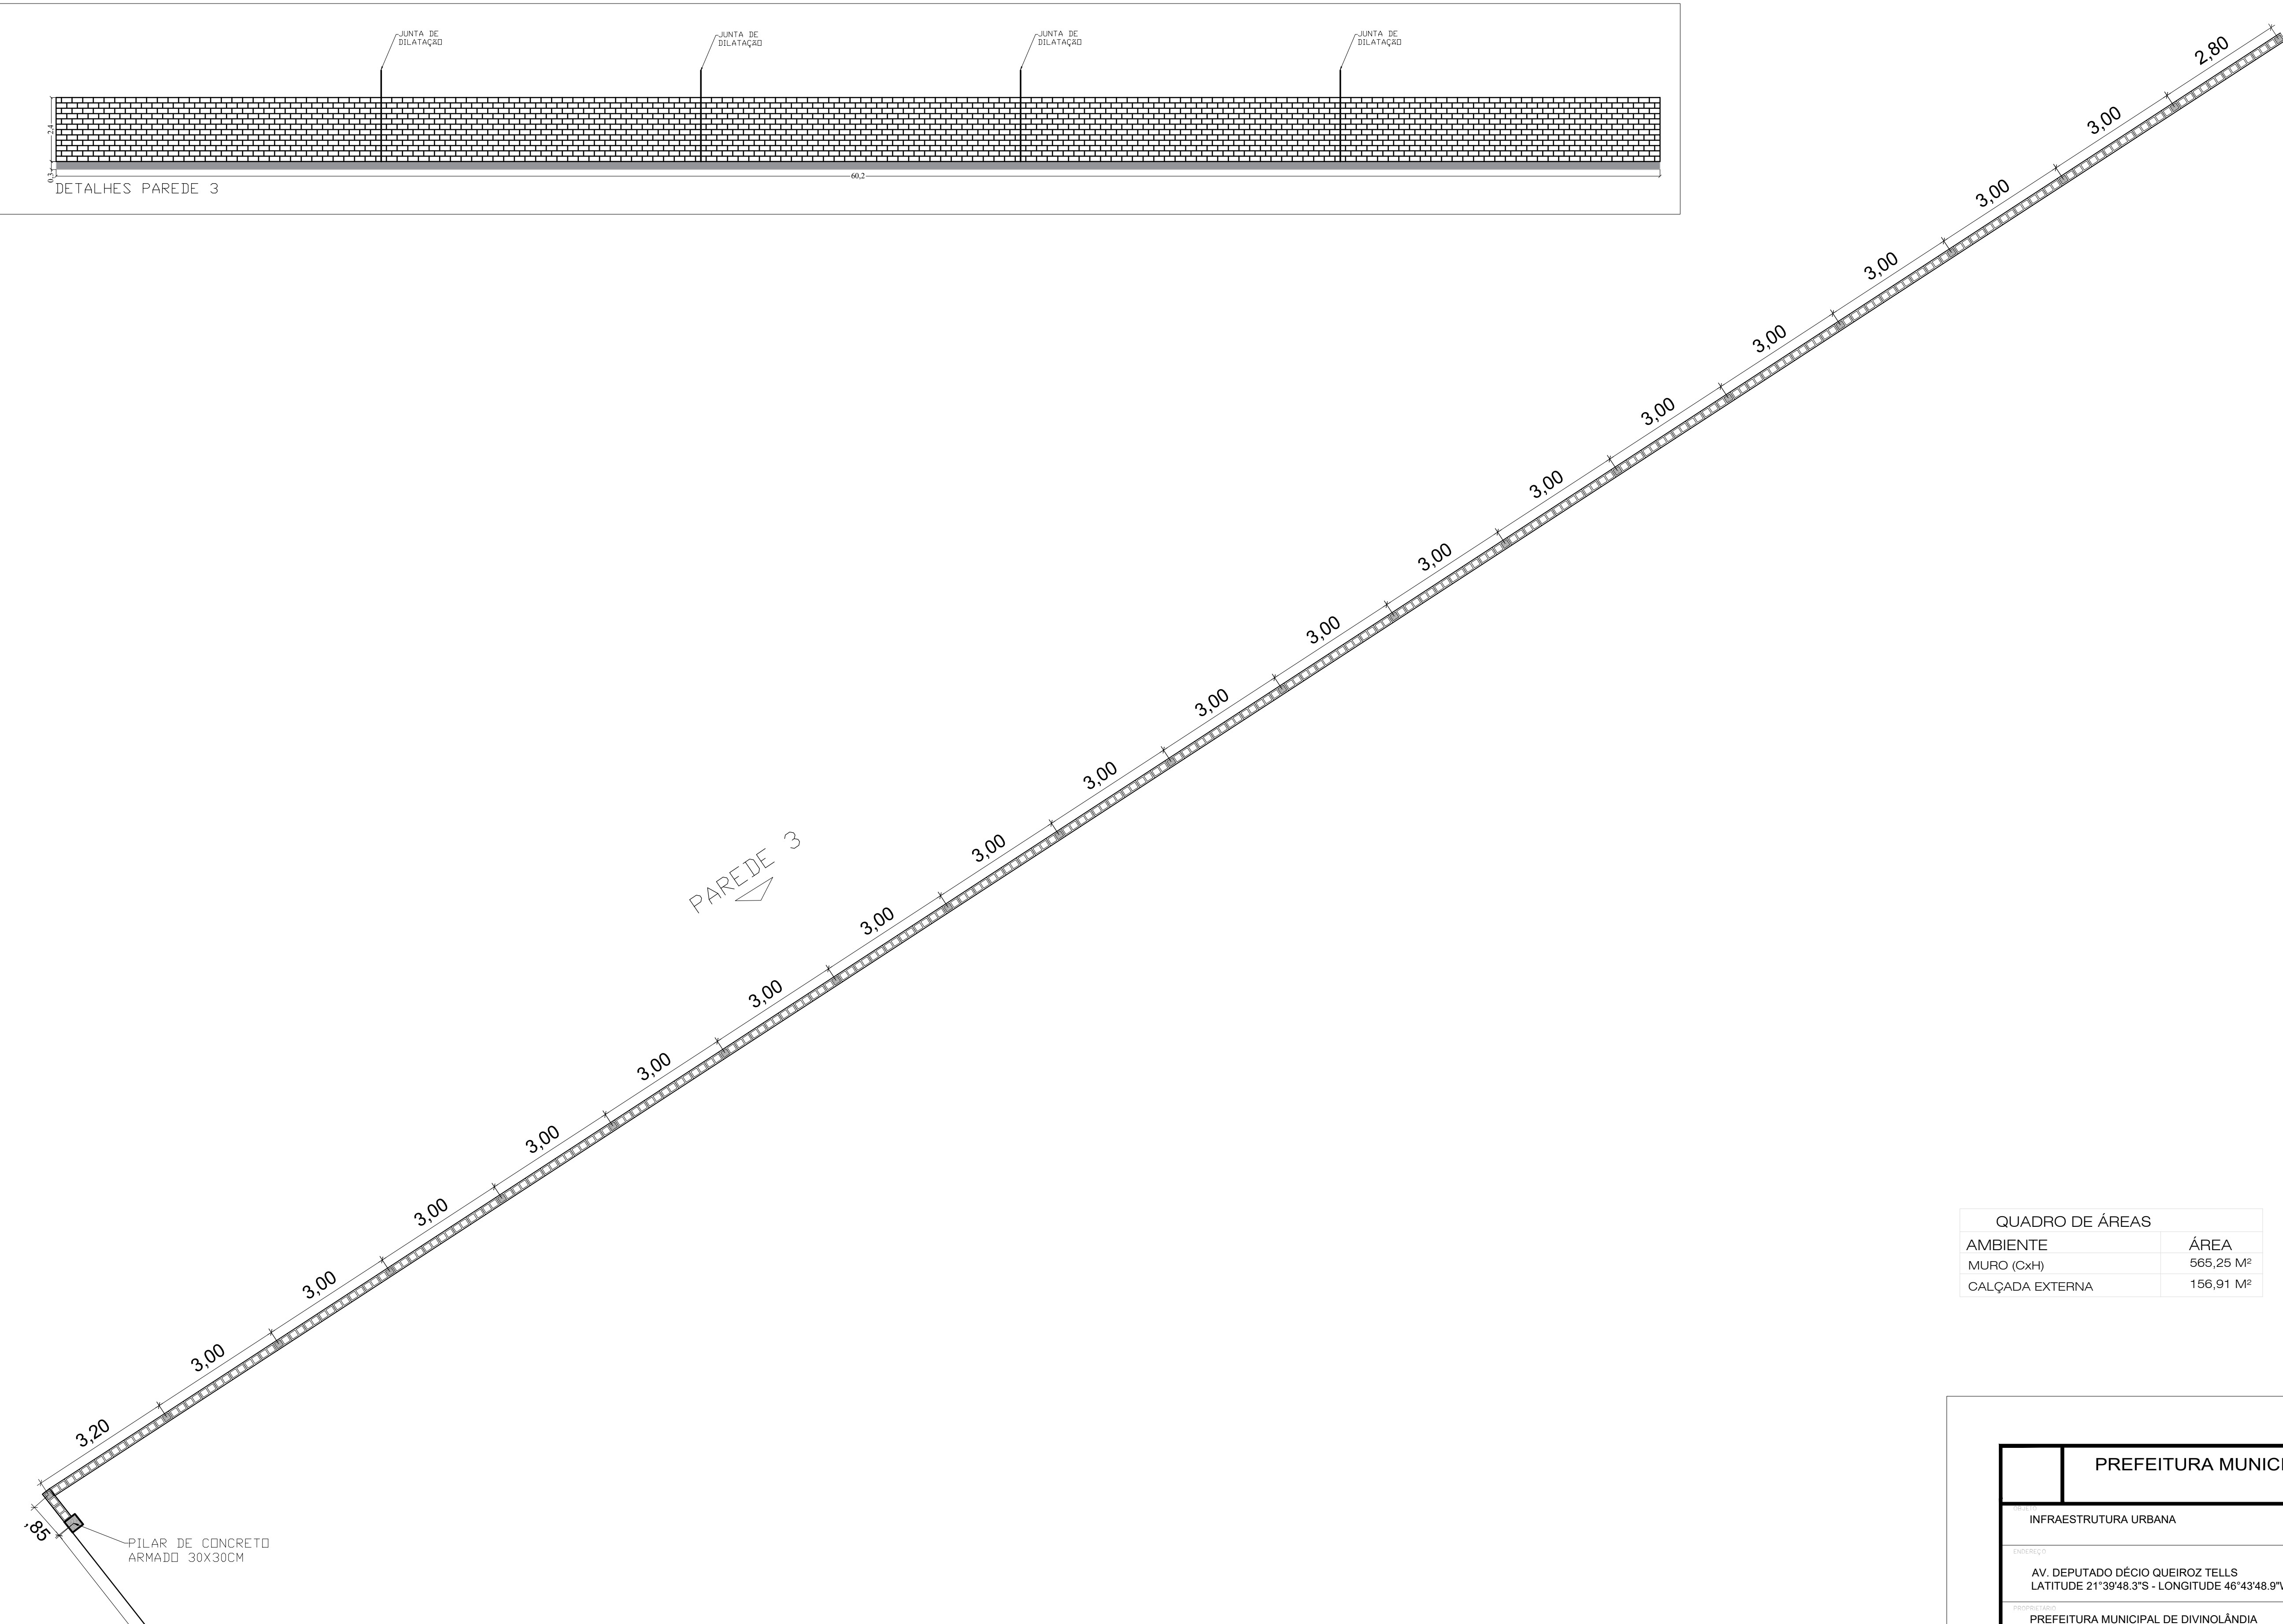

QUADRO DE ÁREAS	
AMBIENTE	ÁREA
MURO (CxH)	565,25 M²
CALÇADA EXTERNA	156,91 M²



PLANTA BAIXA
MODULAÇÃO DA PRIMEIRA FIADA
ESC. 1:75

	PREFEITURA MUNICIPAL DE DIVINOLÂNDIA	06/21
		INDICAD
PROPOSTA	INFRAESTRUTURA URBANA	
DENOMINAÇÃO	AV. DEPUTADO DÉCIO QUEIROZ TELLS LATITUDE 21°39'48.3"S - LONGITUDE 46°43'48.9"W	
PROPOSTANTE	PREFEITURA MUNICIPAL DE DIVINOLÂNDIA	
PROCESSO Nº	CONVÊNIO Nº	CODIGO
SECRETARIA DE GOVERNO E RELAÇÕES INSTITUCIONAIS		27/11/2023
AJED		
REF_SGRI_EST DEMANDA 063351	 Documento assinado digitalmente JESSICA HONORATO MARCHETTI Pista: 11/12/2023 15:08:09-0306 Verifique em https://validar.it.gov.br	
ANTÔNIO DE PÁDUA AQUISTI PREFEITO MUNICIPAL	JESSICA HONORATO MARCHETTI ENGENHEIRO CIVIL - CREA 5072027558 SP Projeto e Documento ART. 280/2723023104742	Miller Kelsio Ferreira Amaral ENGENHEIRO CIVIL - CREA 5063285040 Fiscalização ART. 280/27230231080293

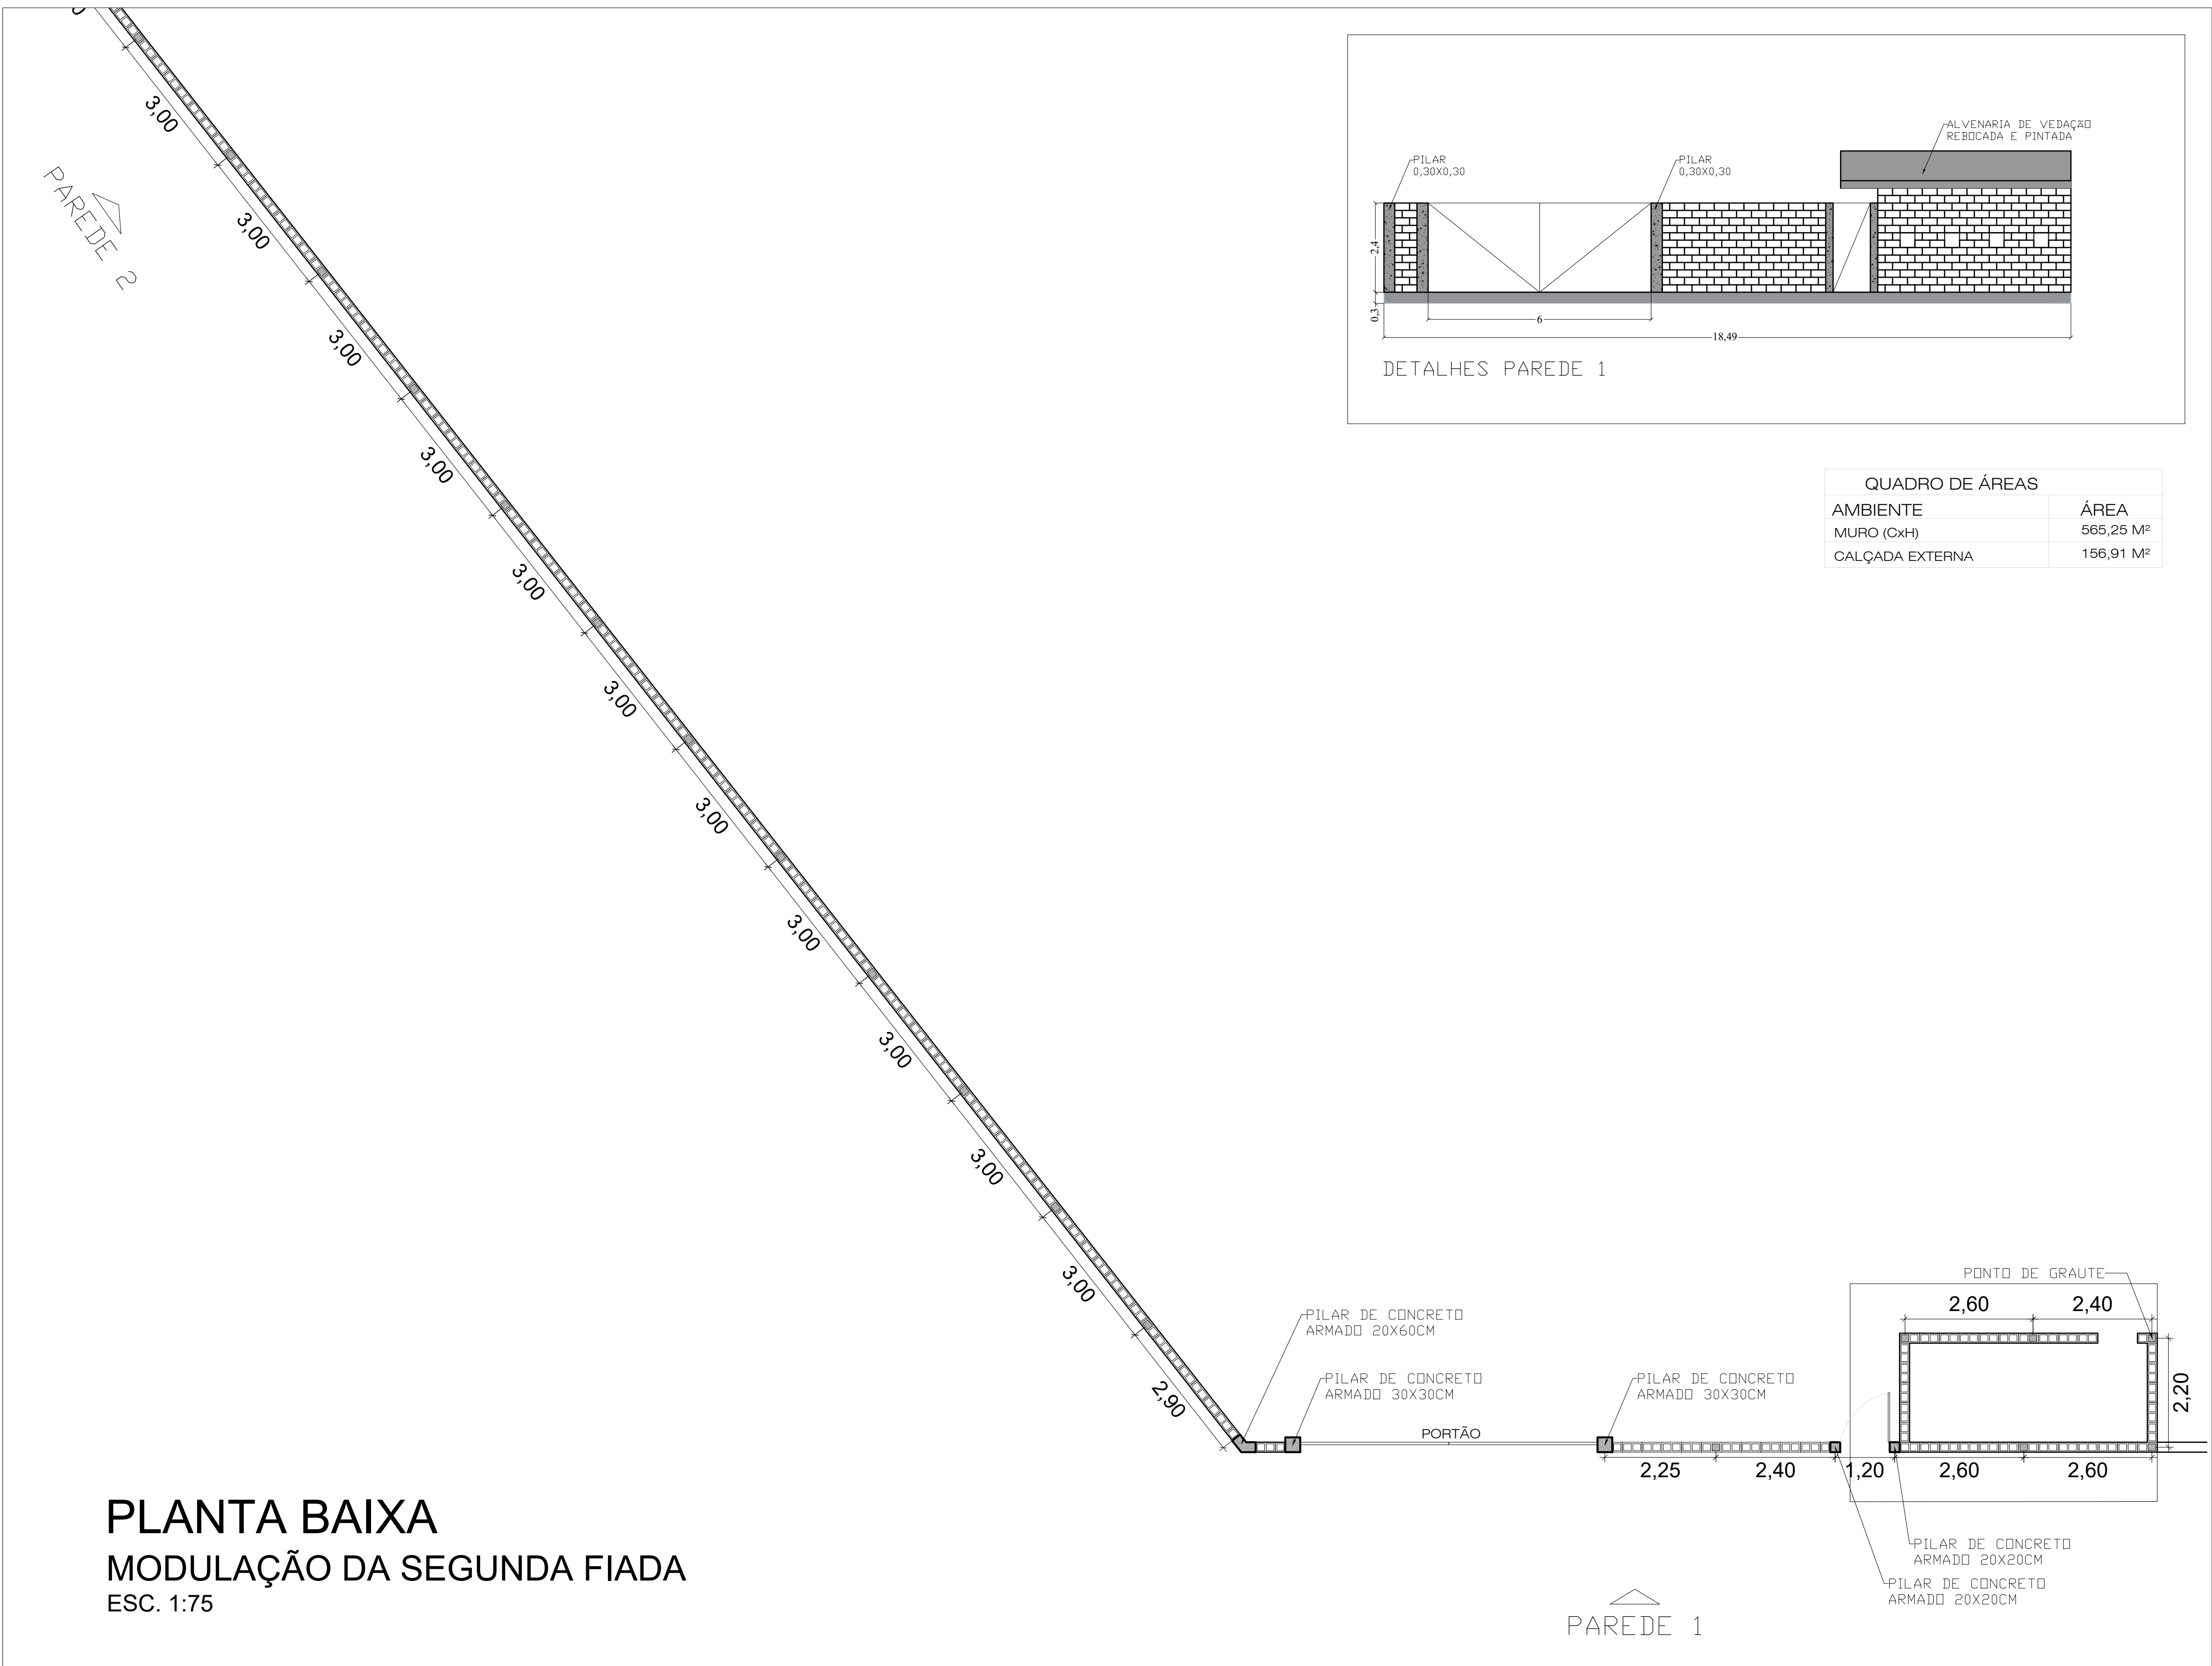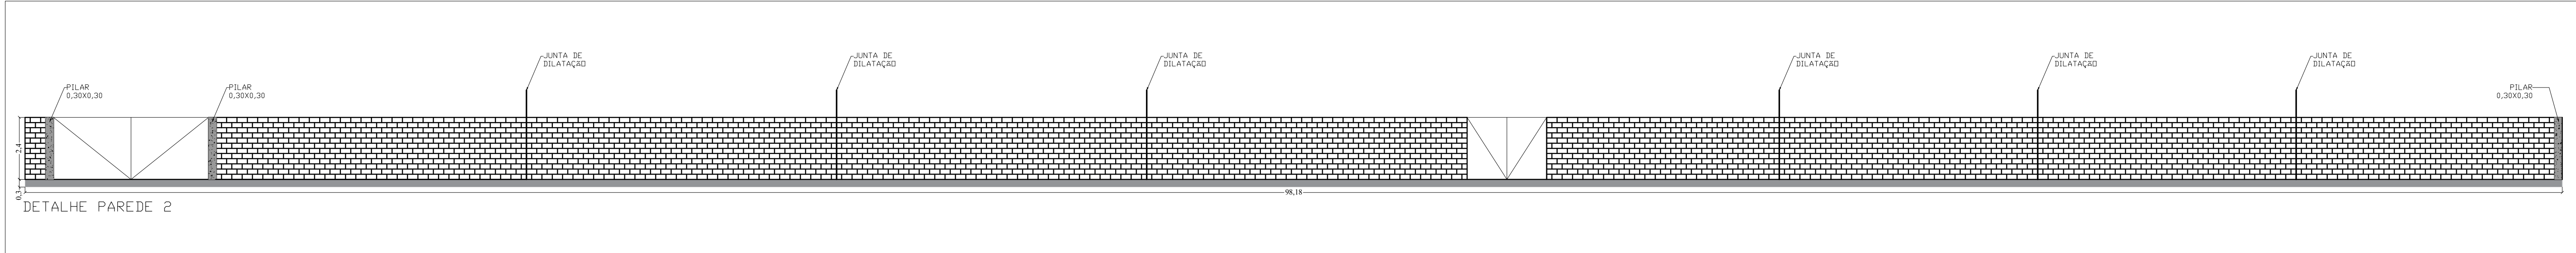

PLANTA BAIXA
MODULAÇÃO DA SEGUNDA FIADA
ESC. 1:75


PREFEITURA MUNICIPAL DE DIVINOLÂNDIA		07/21
INFRAESTRUTURA URBANA		INDICADA
AV. DEPUTADO DÉCIO QUEIROZ TELLS LATITUDE 21°39'48.3"S - LONGITUDE 46°43'48.9"W		
PREFEITURA MUNICIPAL DE DIVINOLÂNDIA		
SECRETARIA DE GOVERNO E RELAÇÕES INSTITUCIONAIS	PROCESSO Nº	DATA
REF_SGRI_EST DEMANDA 063351	27/11/2023	
Documento assinado digitalmente JESSICA HONORATO MARCHETTI Data: 11/12/2023 10:56:10-0300 Verifique em https://validar.jo.gov.br		
ANTÔNIO DE PÁDUA AQUITI PREFEITO MUNICIPAL	JESSICA HONORATO MARCHETTI ENGENHEIRO CIVIL - CREA 507207558 SP Projeto e Orçamento ART: 28027230231804762	Miller Kelsio Ferreira Amaru ENGENHEIRO CIVIL - CREA 5063285040 Fiscalização ART: 28027230231860263

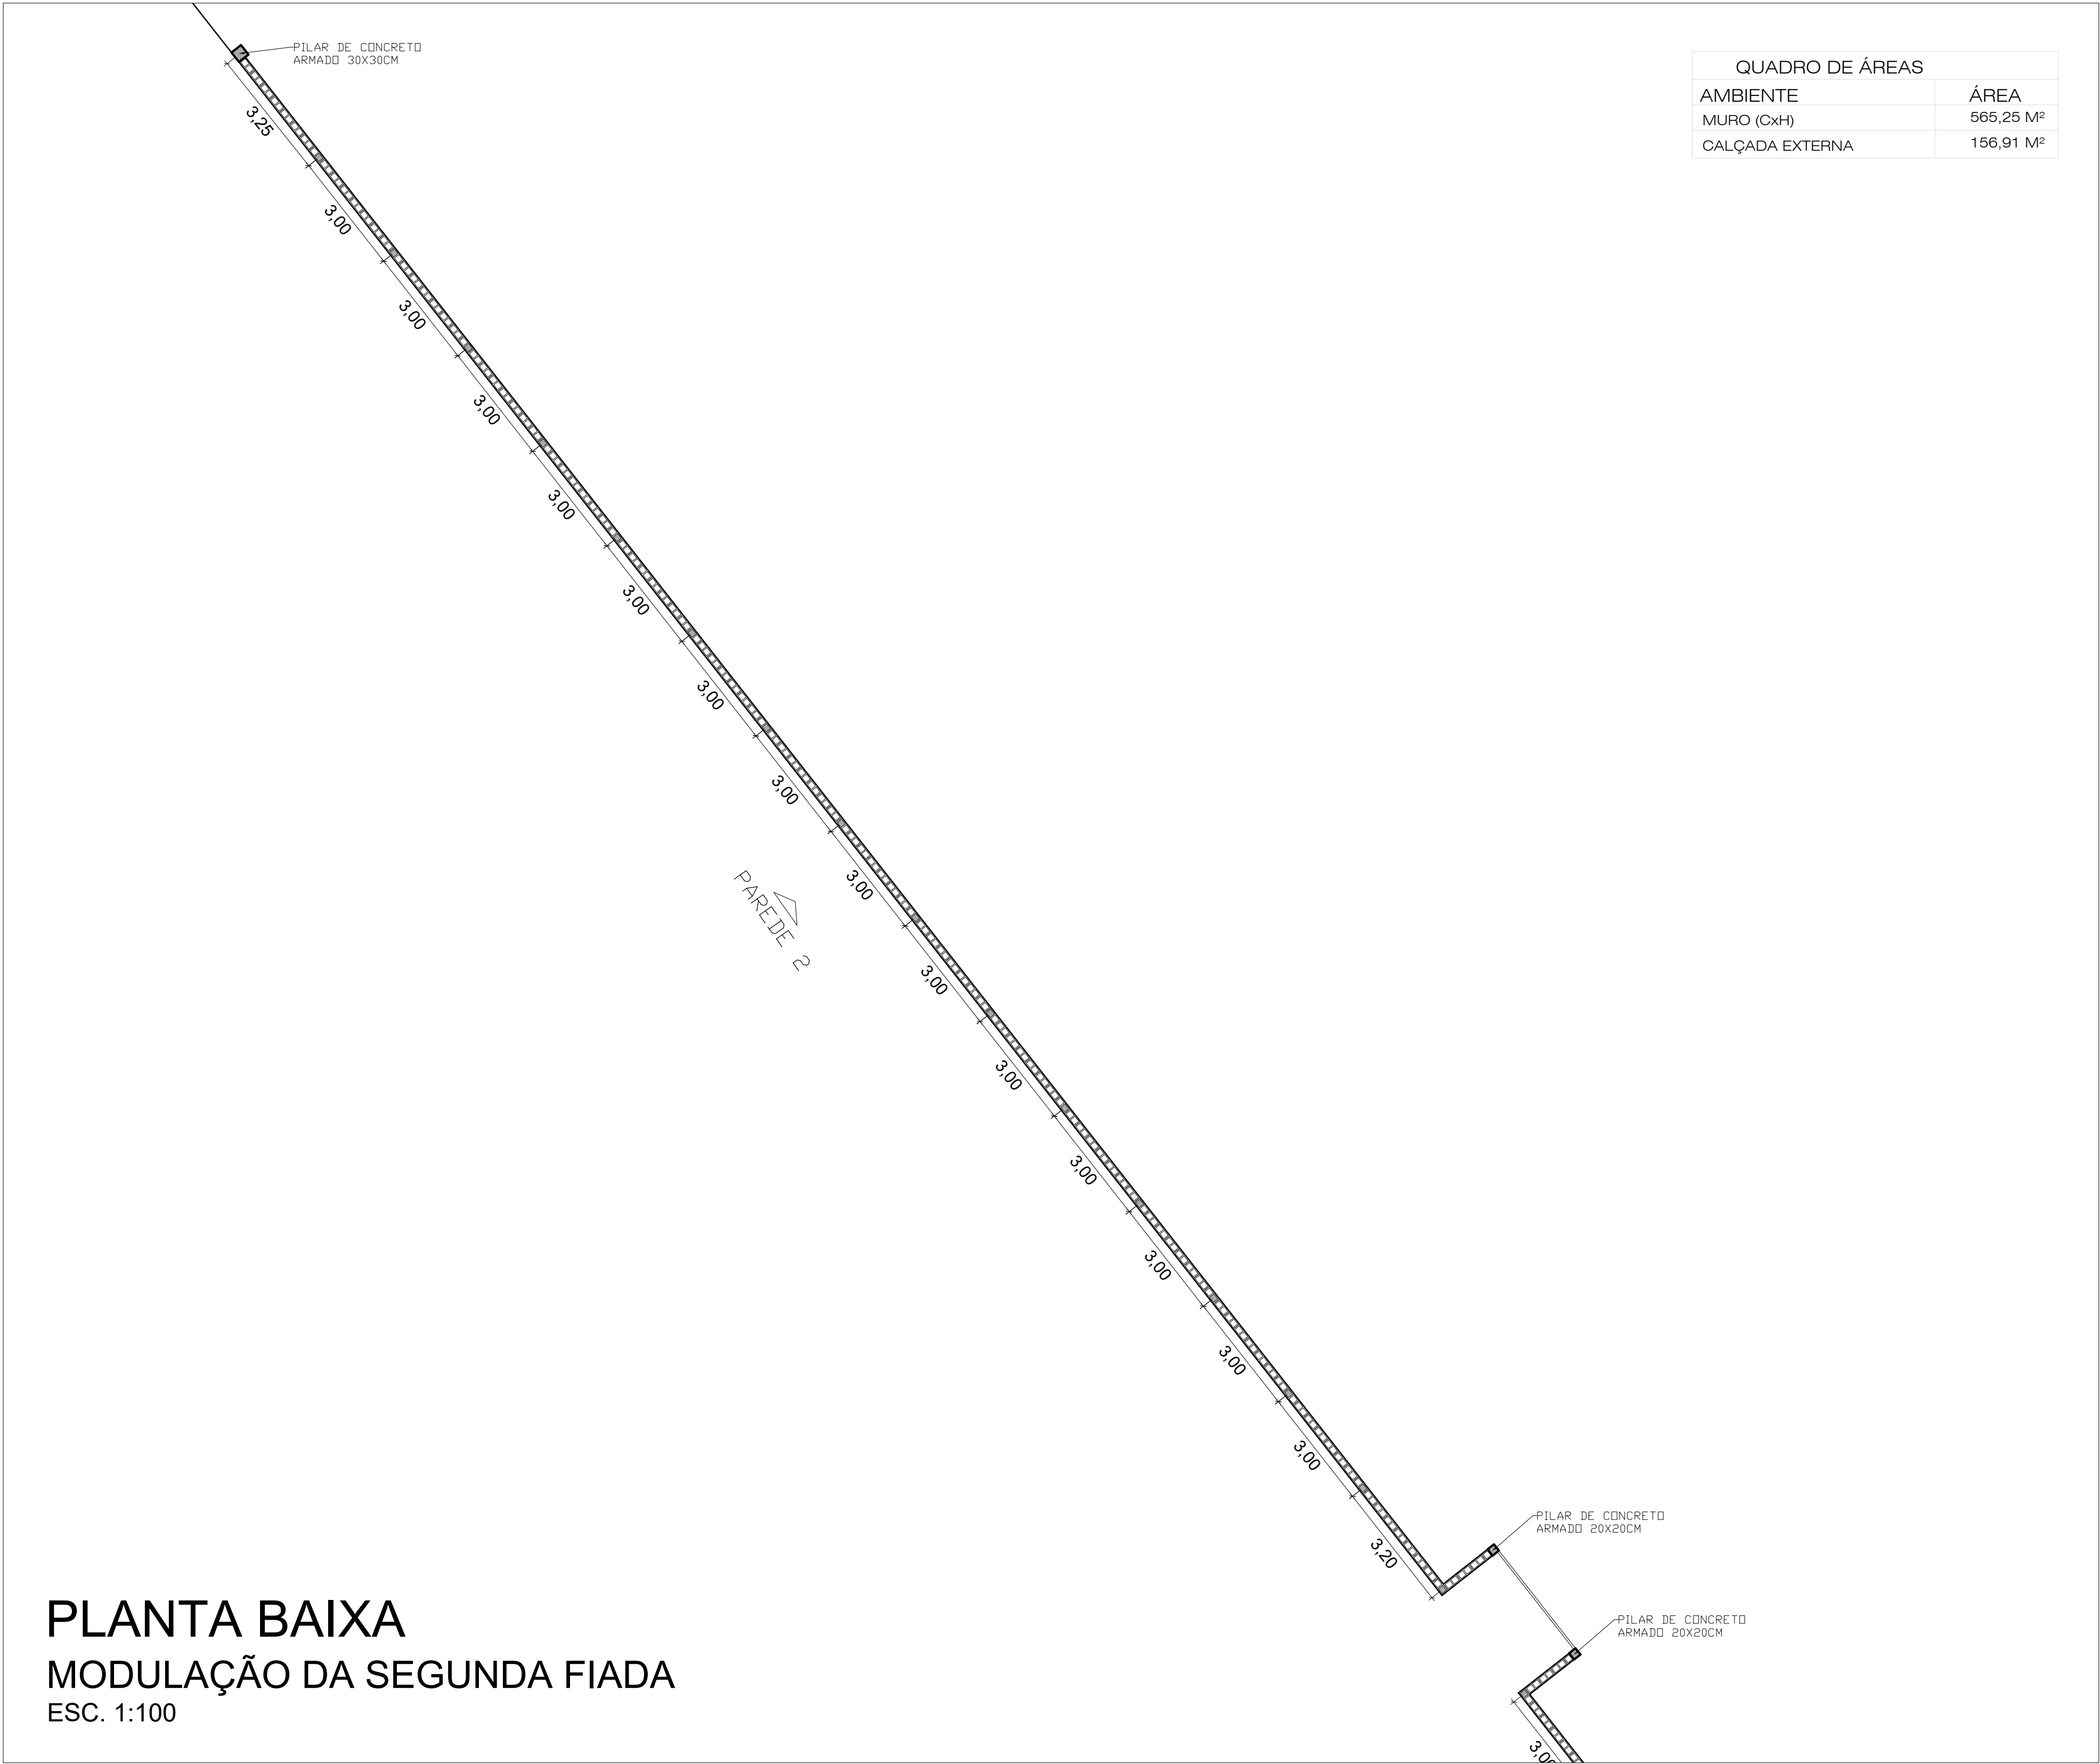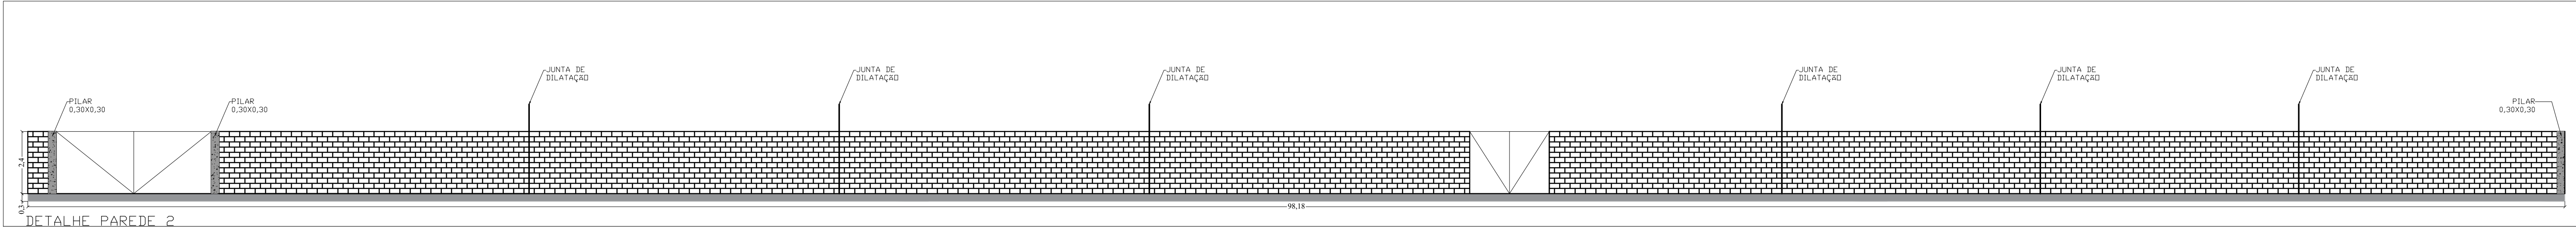


QUADRO DE ÁREAS	
AMBIENTE	ÁREA
MURO (CxH)	565,25 M²
CALÇADA EXTERNA	156,91 M²

PLANTA BAIXA
MODULAÇÃO DA SEGUNDA FIADA
ESC. 1:100

PREFEITURA MUNICIPAL DE DIVINOLÂNDIA		08/21
INFRAESTRUTURA URBANA		INDICADA
AV. DEPUTADO DÉCIO QUEIROZ TELLS LATITUDE 21°39'48.3"S - LONGITUDE 46°43'48.9"W		
PREFEITURA MUNICIPAL DE DIVINOLÂNDIA		
SECRETARIA DE GOVERNO E RELAÇÕES INSTITUCIONAIS	PROCESSO Nº	27/11/2023
REF_SGRI_EST DEMANDA 063351	Documento assinado digitalmente JESSICA HONORATO MARCHETTI Data: 11/12/2023 10:50:19-0300 Verifique em https://validar.digov.br	
ANTÔNIO DE PÁDUA AQUISTO PREFEITO MUNICIPAL	JESSICA HONORATO MARCHETTI ENGENHEIRO CIVIL - CREA 507287658 SP Projeto e Documento ART: 28027230231804762	Miller Kelsio Ferreira Amaru ENGENHEIRO CIVIL - CREA 5063285040 Paralelismo ART: 28027230231802063

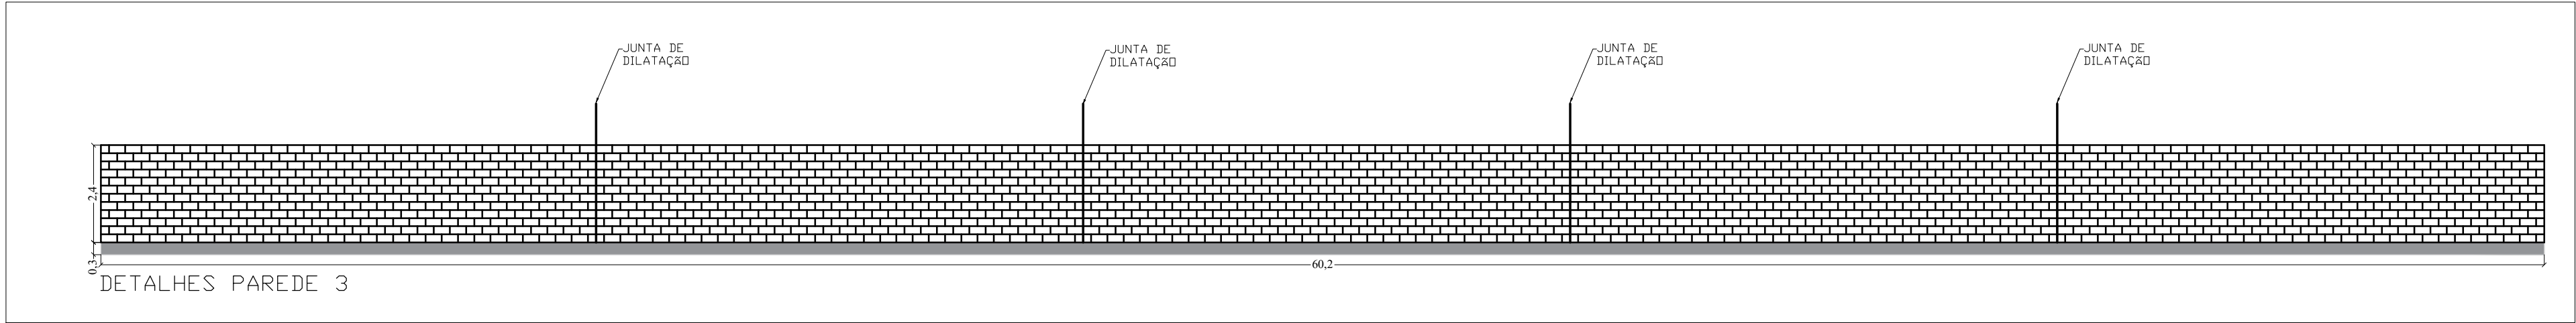

QUADRO DE ÁREAS	
AMBIENTE	ÁREA
MURO (CxH)	565,25 M²
CALÇADA EXTERNA	156,91 M²

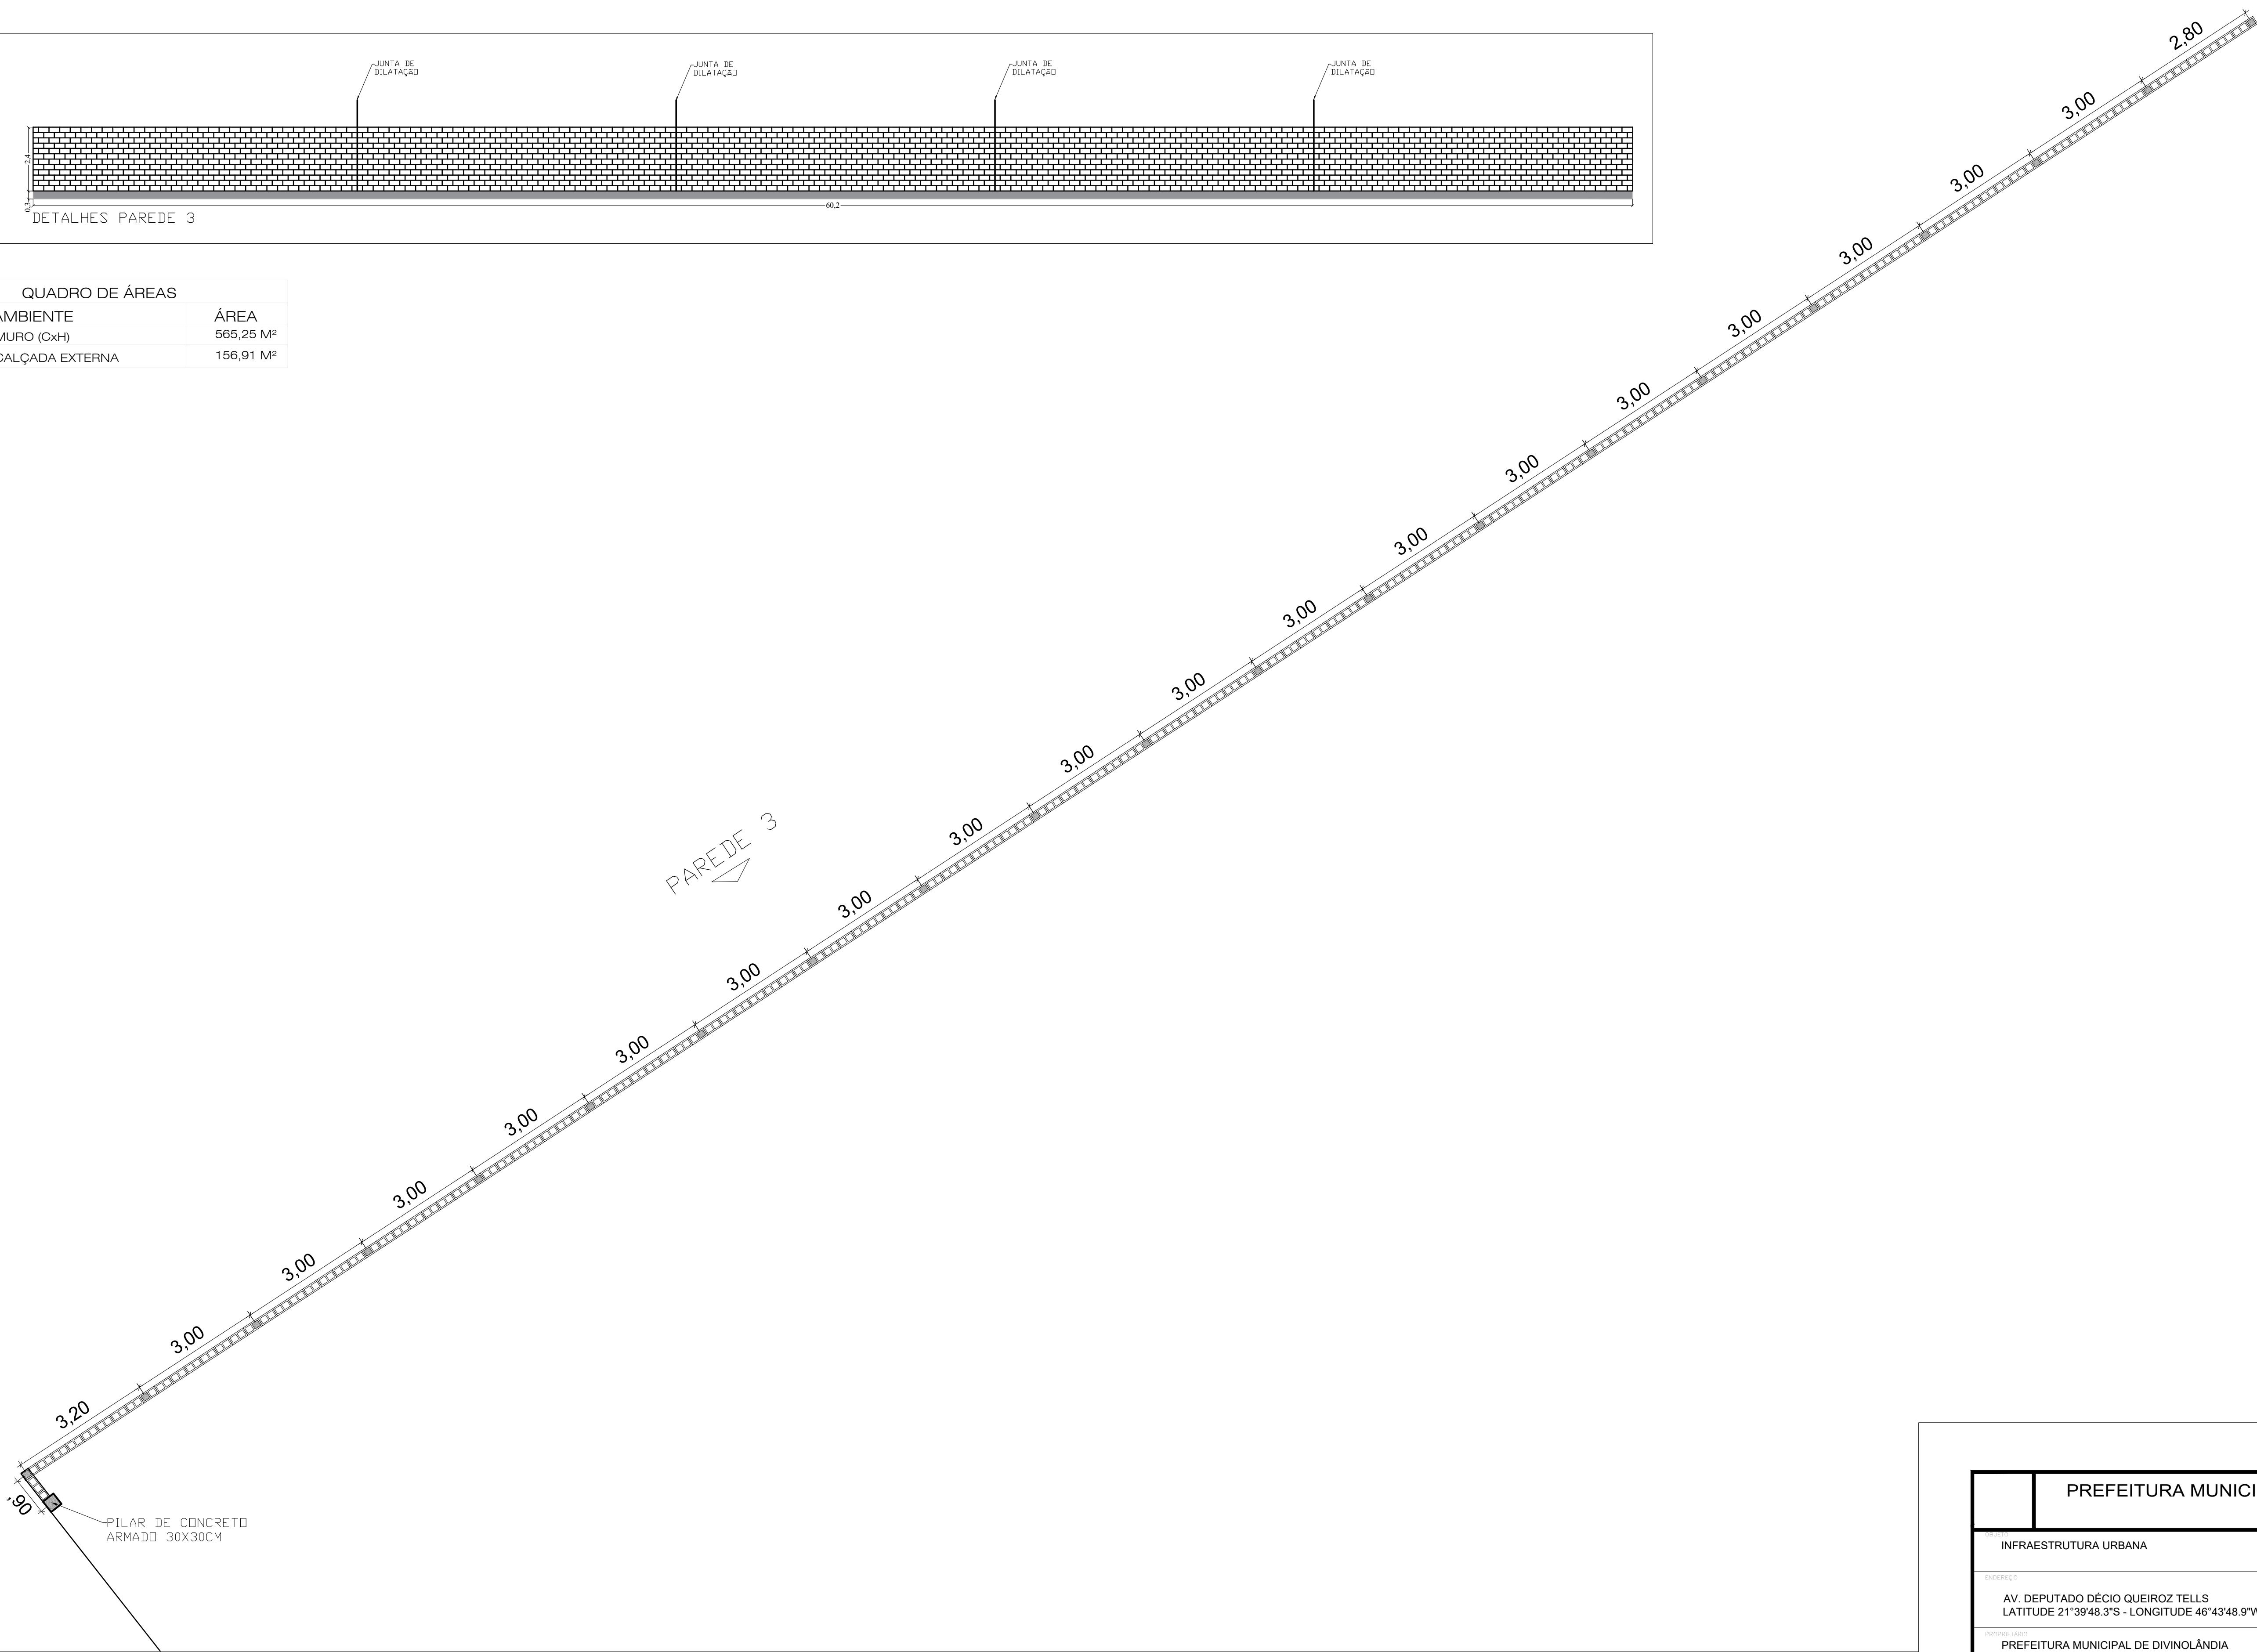

PLANTA BAIXA

MODULAÇÃO DA SEGUNDA FIADA

ESC. 1:75

PREFEITURA MUNICIPAL DE DIVINOLÂNDIA		09/21
INFRAESTRUTURA URBANA		INDICADA
AV. DEPUTADO DÉCIO QUEIROZ TELLS LATITUDE 21°39'48.3"S - LONGITUDE 46°43'48.9"W		
PREFEITURA MUNICIPAL DE DIVINOLÂNDIA		
SECRETARIA DE GOVERNO E RELAÇÕES INSTITUCIONAIS	PROJEÇÃO Nº	27/11/2023
REF_SGR_EST DEMANDA 063351	Documento assinado digitalmente JESSICA HONORATO MARCHETTI Data: 11/12/2023 10:55:19-0300 Verifique em https://validar.digov.br	
ANTÔNIO DE PÁDUA AQUISI PREFEITO MUNICIPAL	JESSICA HONORATO MARCHETTI ENGENHEIRO CIVIL - CREA 5070207558 SP Projeto e Orçamento ART.: 28027230231804762	Miller Kelsio Ferreira Amaru ENGENHEIRO CIVIL - CREA 5063285040 Fiscalização ART.: 28027230231806083



JANELAS	DIMENSÕES	AMBIENTE
J1 (grade)	0,40 x 0,40/ 1,20	Cabine
J2	1,80 x 0,40 / 1,70	Fundo




RESUMO ARMAÇÃO DAS ESTACAS					
NUM EST	COMP. (cm)	ESTRIBO	ARM. PRINC	CONS. PRINC LONG. 10,0mm	CONSUMO ARM. estribo 5,0mm
	2,40	Ø 5.0	4 Ø 10.0	9,60 m	8,97 m
			TOTAL GERAL(M)	9,60 m	8,97 m
			PESO TOTAL (KG)	6,00	1,38
			PESO TOTAL 6 ESTACAS (KG)	36,00	8,28
			consumo de concreto TOTAL (M³)		1,18


RESUMO ARMAÇÃO DA VIGA BALDRAME					
NUM	COMP. (cm)	ESTRIBO	ARM. PRINC	CONS. PRINC	CONSUMO
EST	15,20	Ø 5.0	4 Ø 10.0	LONG. 10.0mm	ARM. estribo 5.0mm
				60,80 m	0,84m
			TOTAL GERAL(M)	60,80 m	84,84
			PESO TOTAL (KG)	0,617	0,154
			PESO TOTAL VIGA (KG)	37,51	13,06
			consumo de concreto TOTAL (M³)		0,96

RESUMO ARMAÇÃO DOS PILARES					
NUM EST	COMP. (cm)	ESTRIBO	ARM. PRINC	CONS. PRINC LONG. 10.0mm	CONSUMO ARM. estribo 5.0mm
	11,20	Ø 5.0	4 Ø 10.0	67,20 m	61,56 m
TOTAL GERAL(M)				67,20 m	61,56 m
PESO TOTAL (KG)				6,91	1,38
PESO TOTAL 6 PILARES (KG)				41,46	84,95
consumo de concreto TOTAL (M³)					0,672



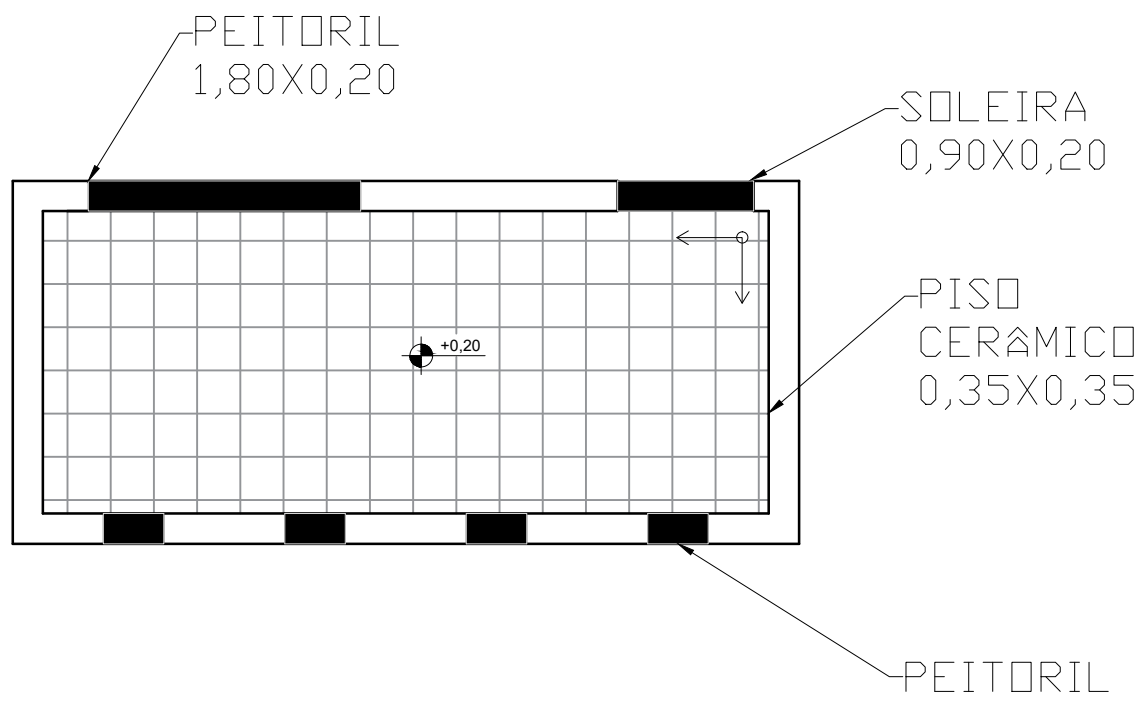


QUANT	SOLEIRA	DIMENSÕES	AMBIENTE
01	P1	0,90 x 0,20	Entrada
	PEITORIL	DIMENSÕES	AMBIENTE
04	J1	0,40 x 0,20	Cabine
01	J2	1,80 x 0,20	Fundo

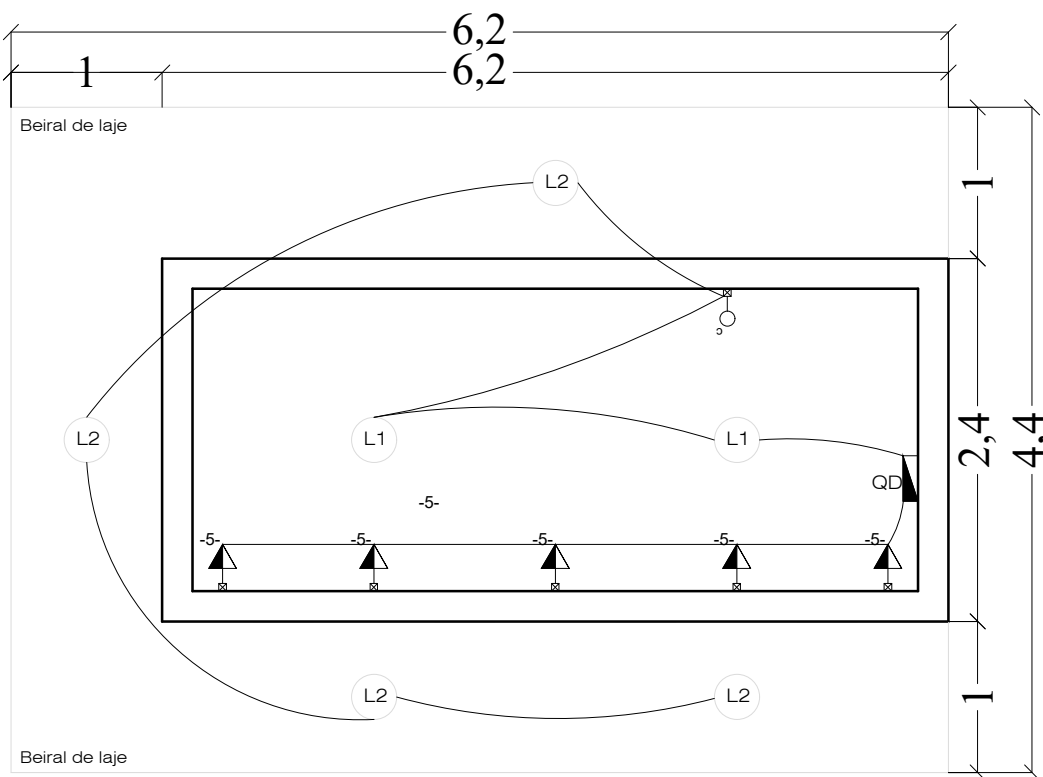


ILUMINAÇÃO
ESC. 1:100

LEGENDA


- L1 Luminária de sobrepor
- L2 Luminária de embutir
- Tomada 2P+T Dupla, 127 V, instalada em caixinha embutida na parede a 1,20 m do piso
- Interruptor simples, instalado em caixinha embutida na parede
- Quadro de distribuição elétrica

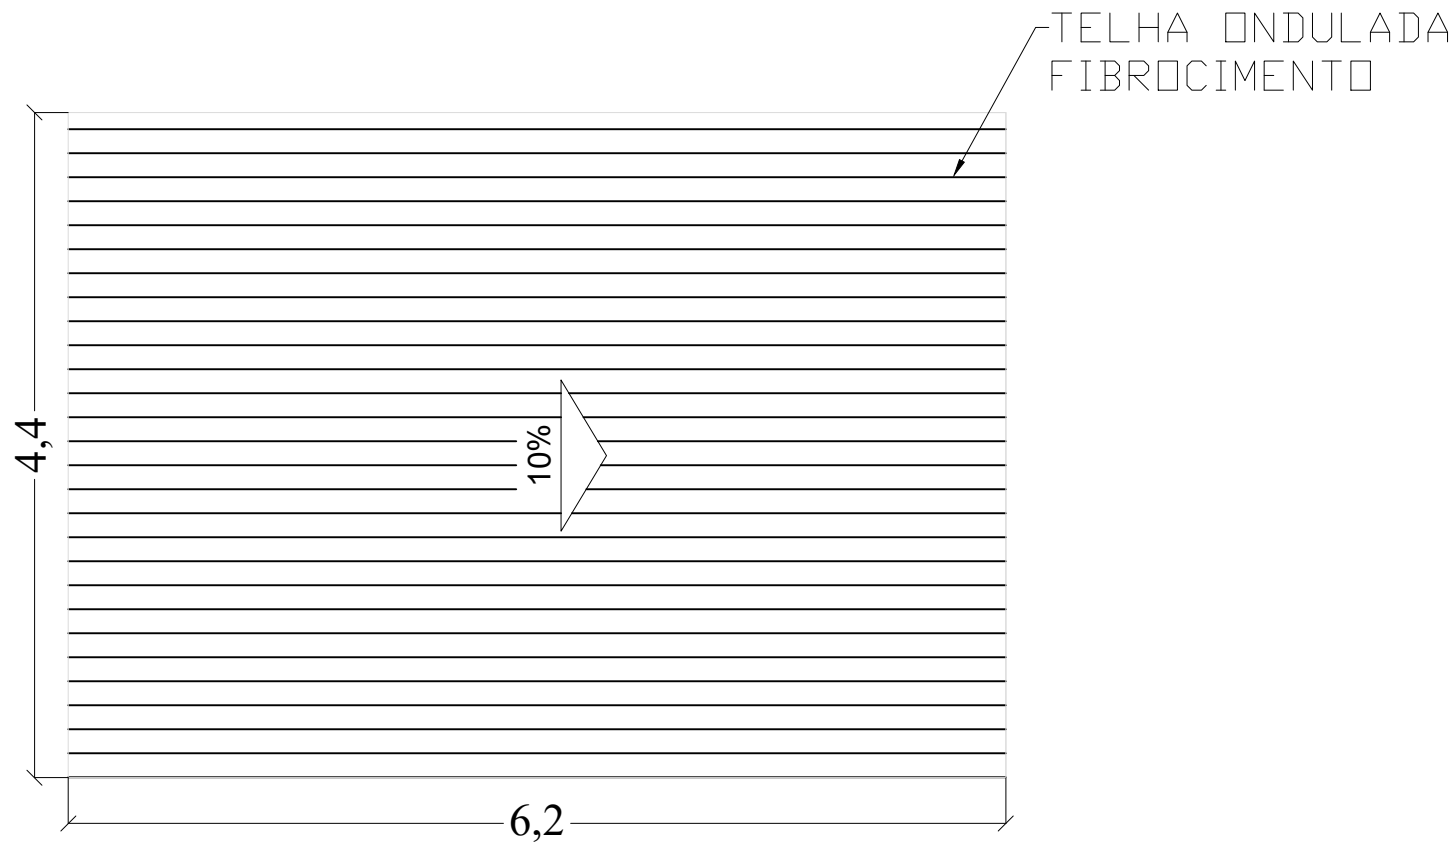



DETALHE TELHADO
ESC. 1:100

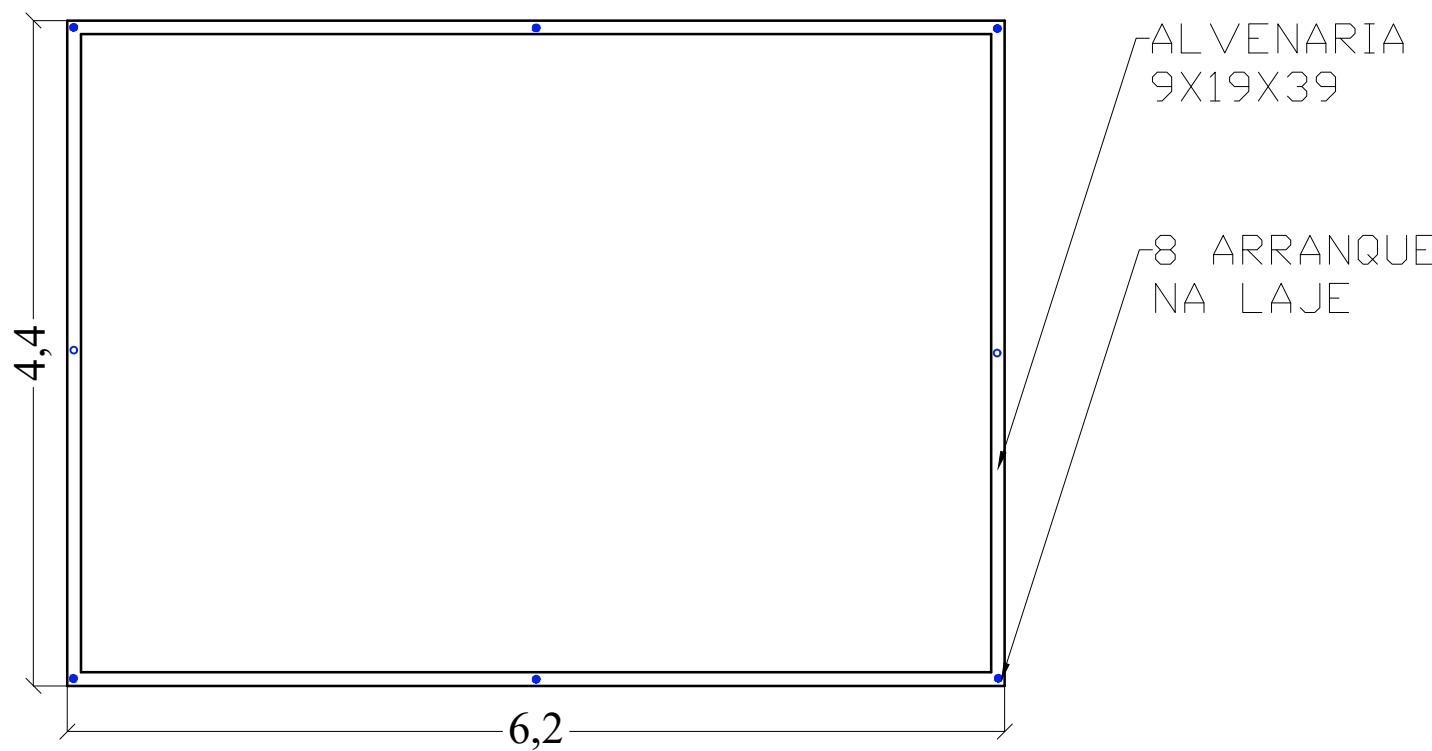

PLATIBANDA
ESC. 1:100

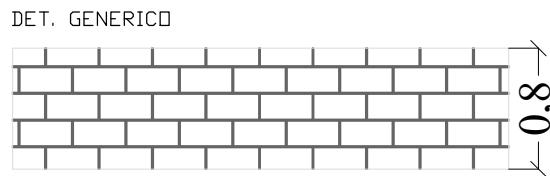


CALÇADA DE CONCRETO
COM MALHA DE AÇO

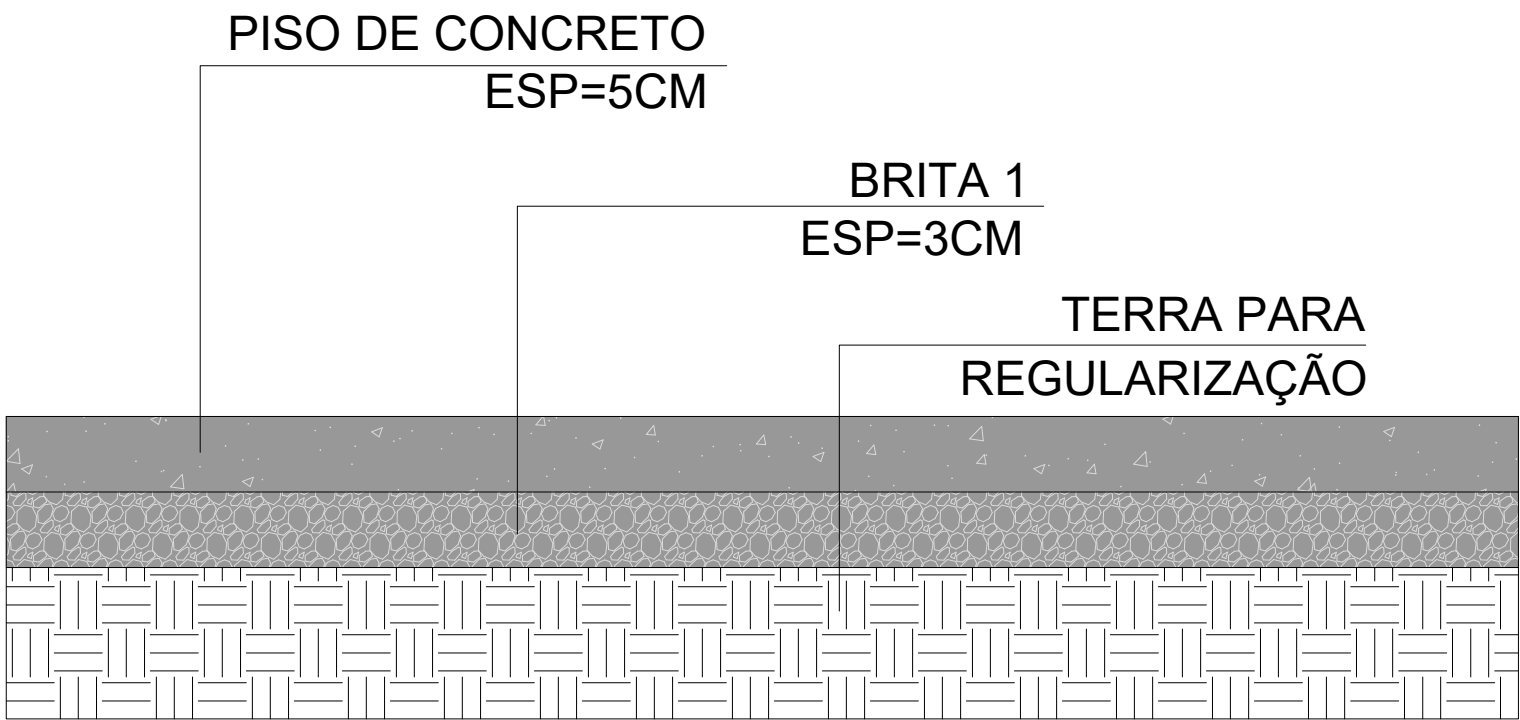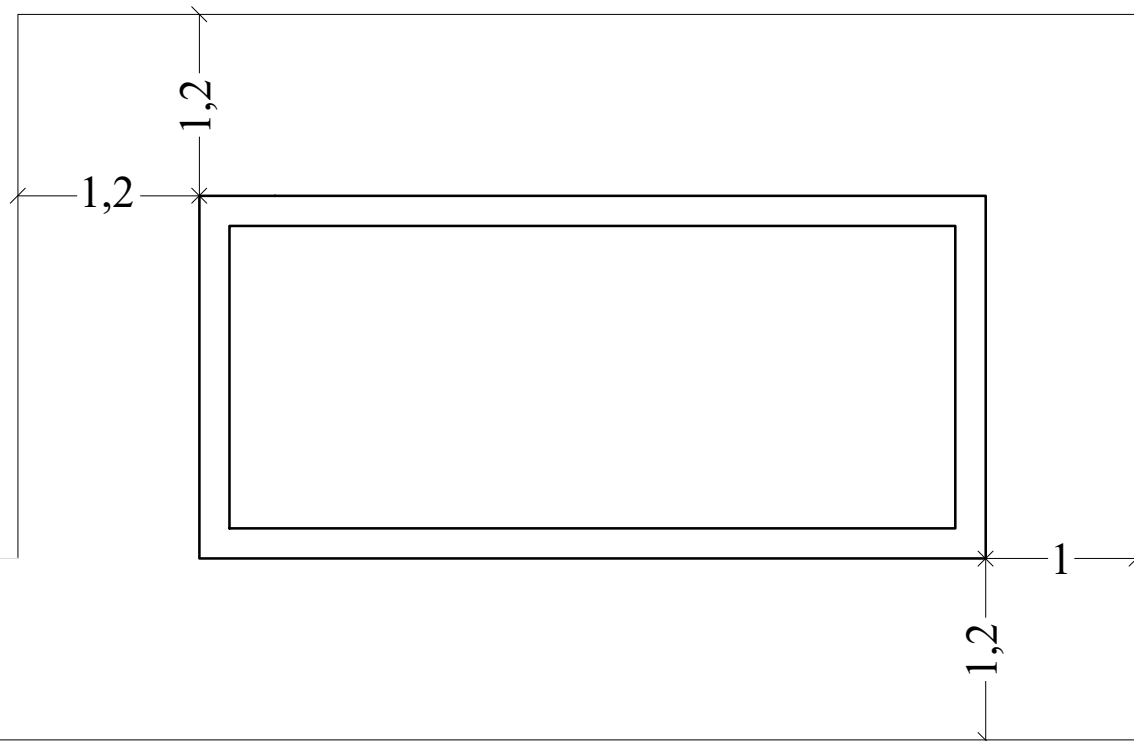


DETALHE 1
CALÇADA EXTERNA
SEM ESCALA

PLANTA
CALÇADA EXTERNA
ESC. 1:100


PREFEITURA MUNICIPAL DE DIVINOLÂNDIA		11/21
INDICADA		
INFRAESTRUTURA URBANA		
AV. DEPUTADO DÉCIO QUEIROZ TELLS LATITUDE 21°39'48.3"S - LONGITUDE 46°43'48.9"W		
PREFEITURA MUNICIPAL DE DIVINOLÂNDIA		
SECRETARIA DE GOVERNO E RELAÇÕES INSTITUCIONAIS	PROJETO Nº	DATA
REF_SGRI_EST DEMANDA 063351	27/11/2023	
Documento assinado digitalmente JESSICA HONORATO MARCHETTI Data: 11/12/2023 10:54:54-0300 Verifique em https://validar.it.gov.br		
ANTÔNIO DE PÁDUA AQUISTI PREFEITO MUNICIPAL	JESSICA HONORATO MARCHETTI ENGENHEIRO CIVIL - CREA 50532850-0 PROJETO E ORÇAMENTO ART. 28027230231804762	Miller Kelsio Ferreira Amaral ENGENHEIRO CIVIL - CREA 50532850-0 PROJETO E ORÇAMENTO ART. 28027230231804762

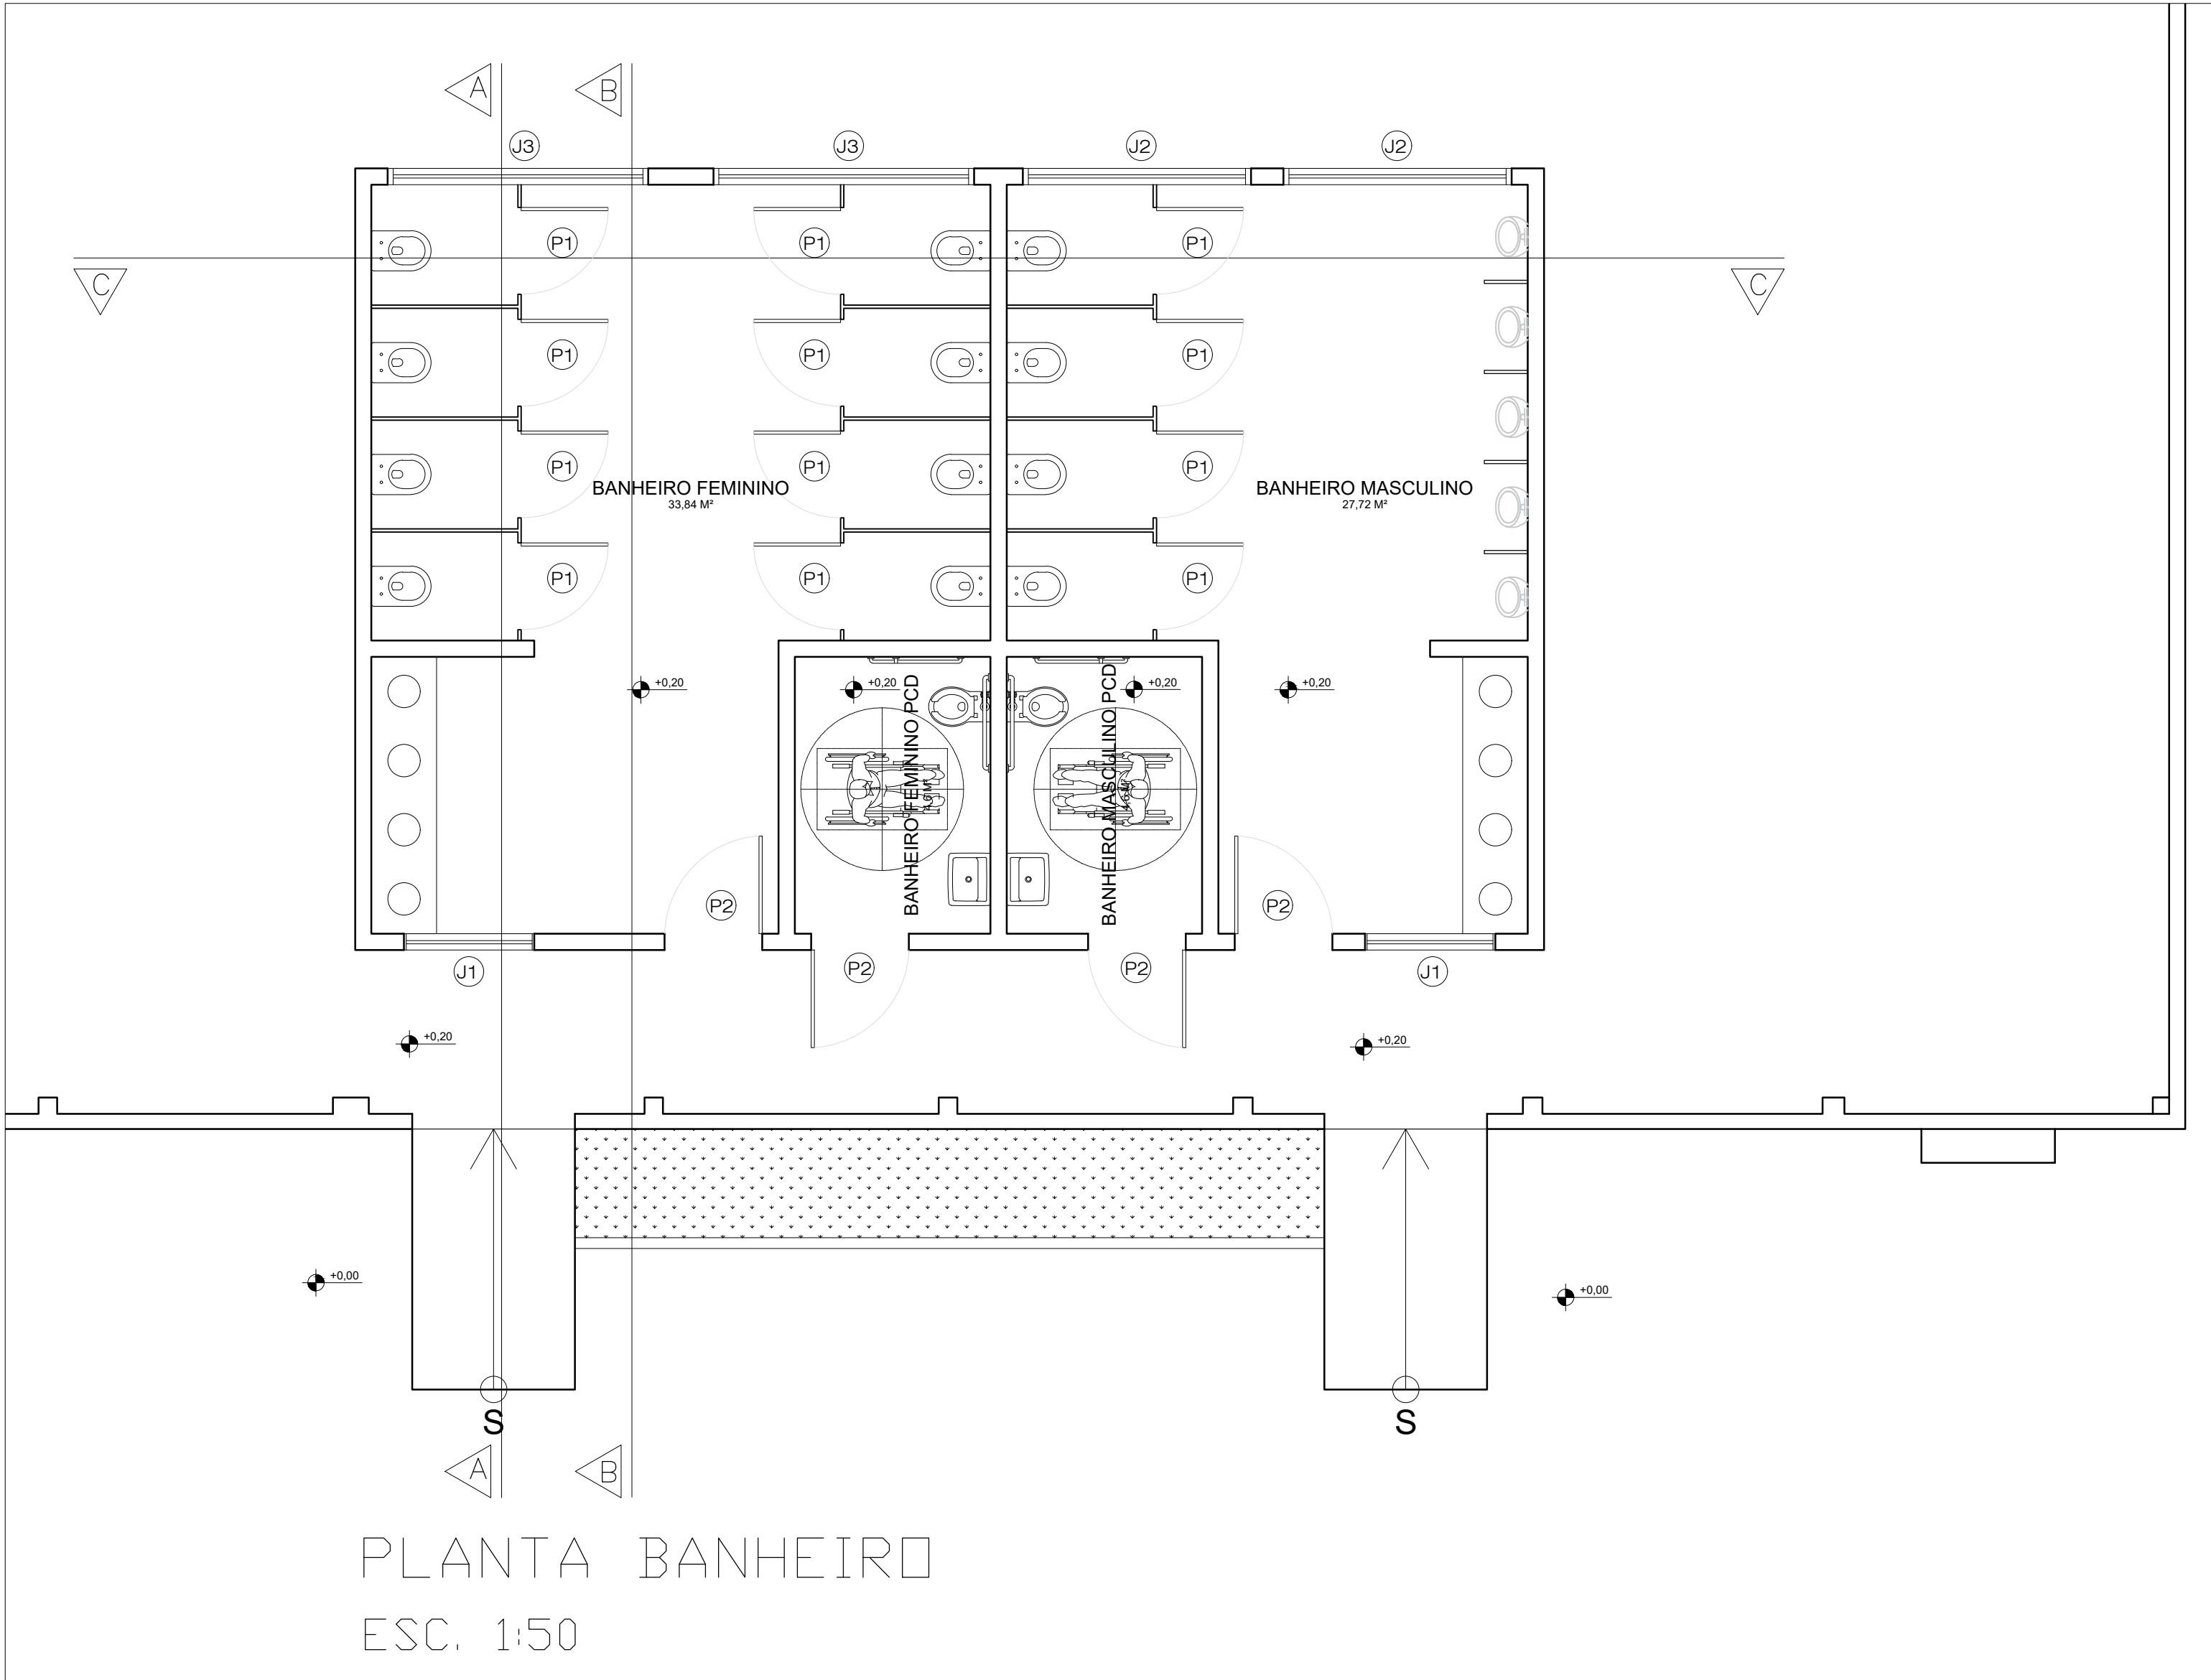


PLANTA BANHEIRO
ESC. 1:50

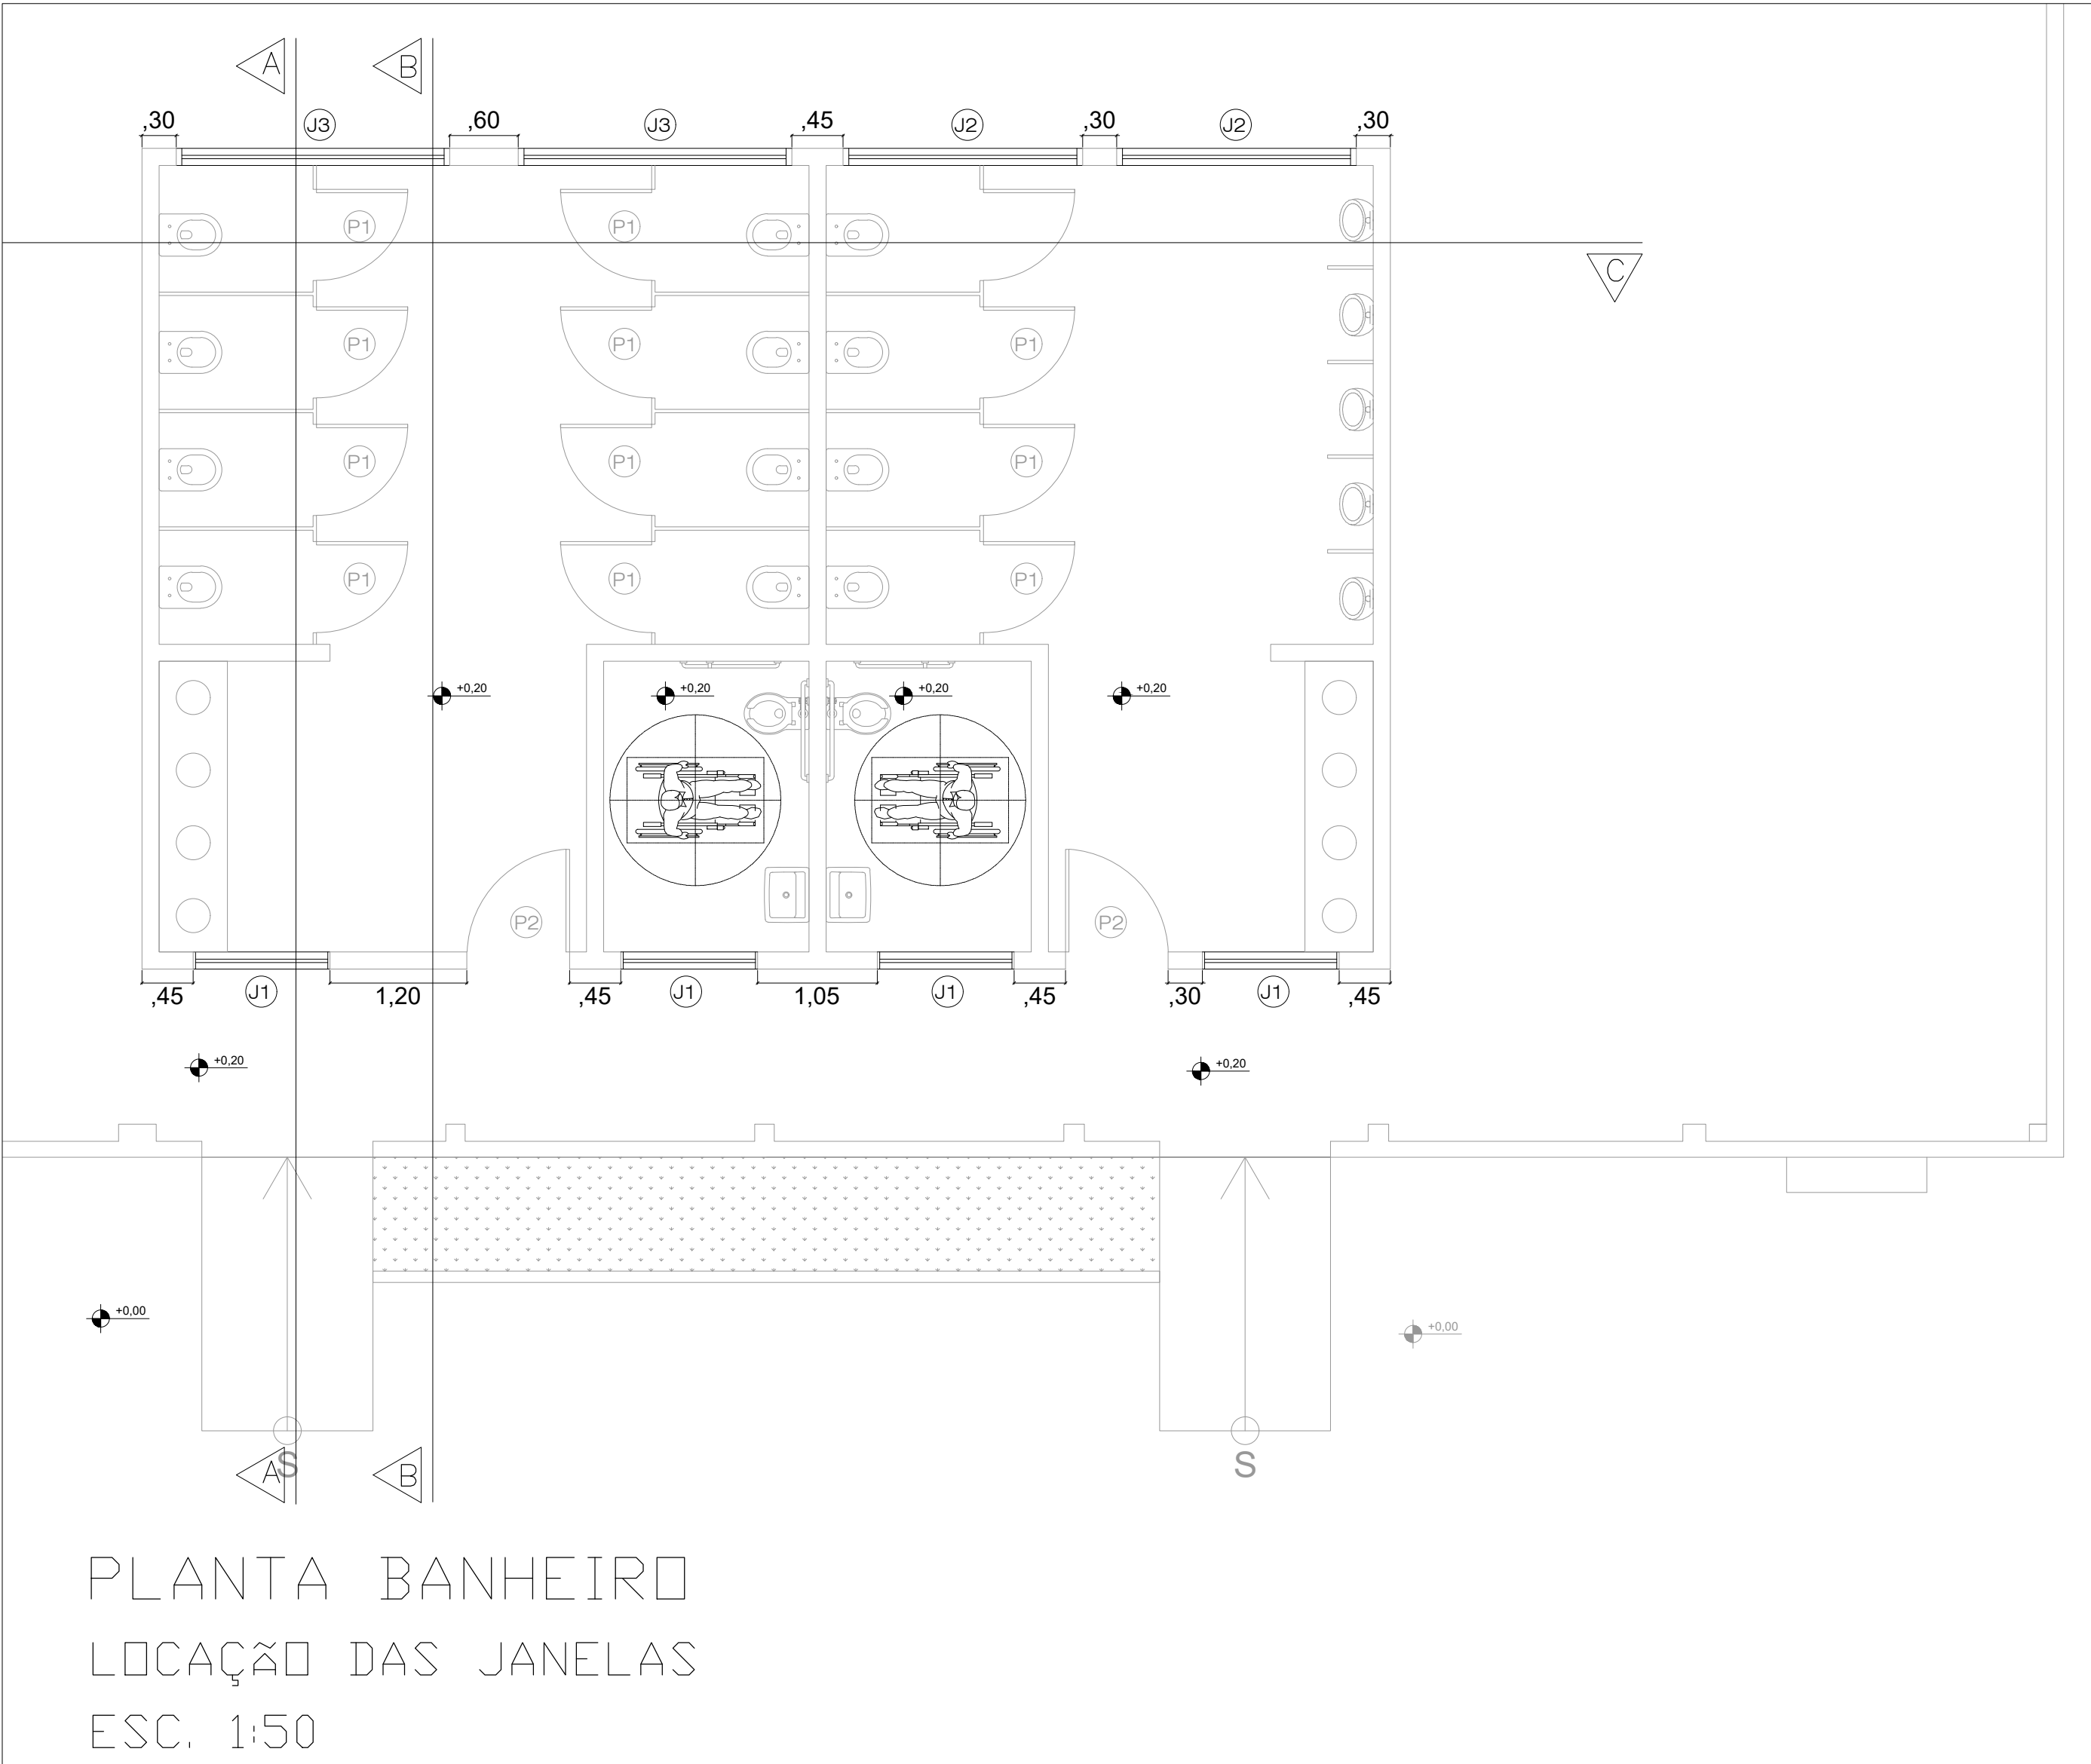

PLANTA BANHEIRO
LOCAÇÃO DAS JANELAS
ESC. 1:50

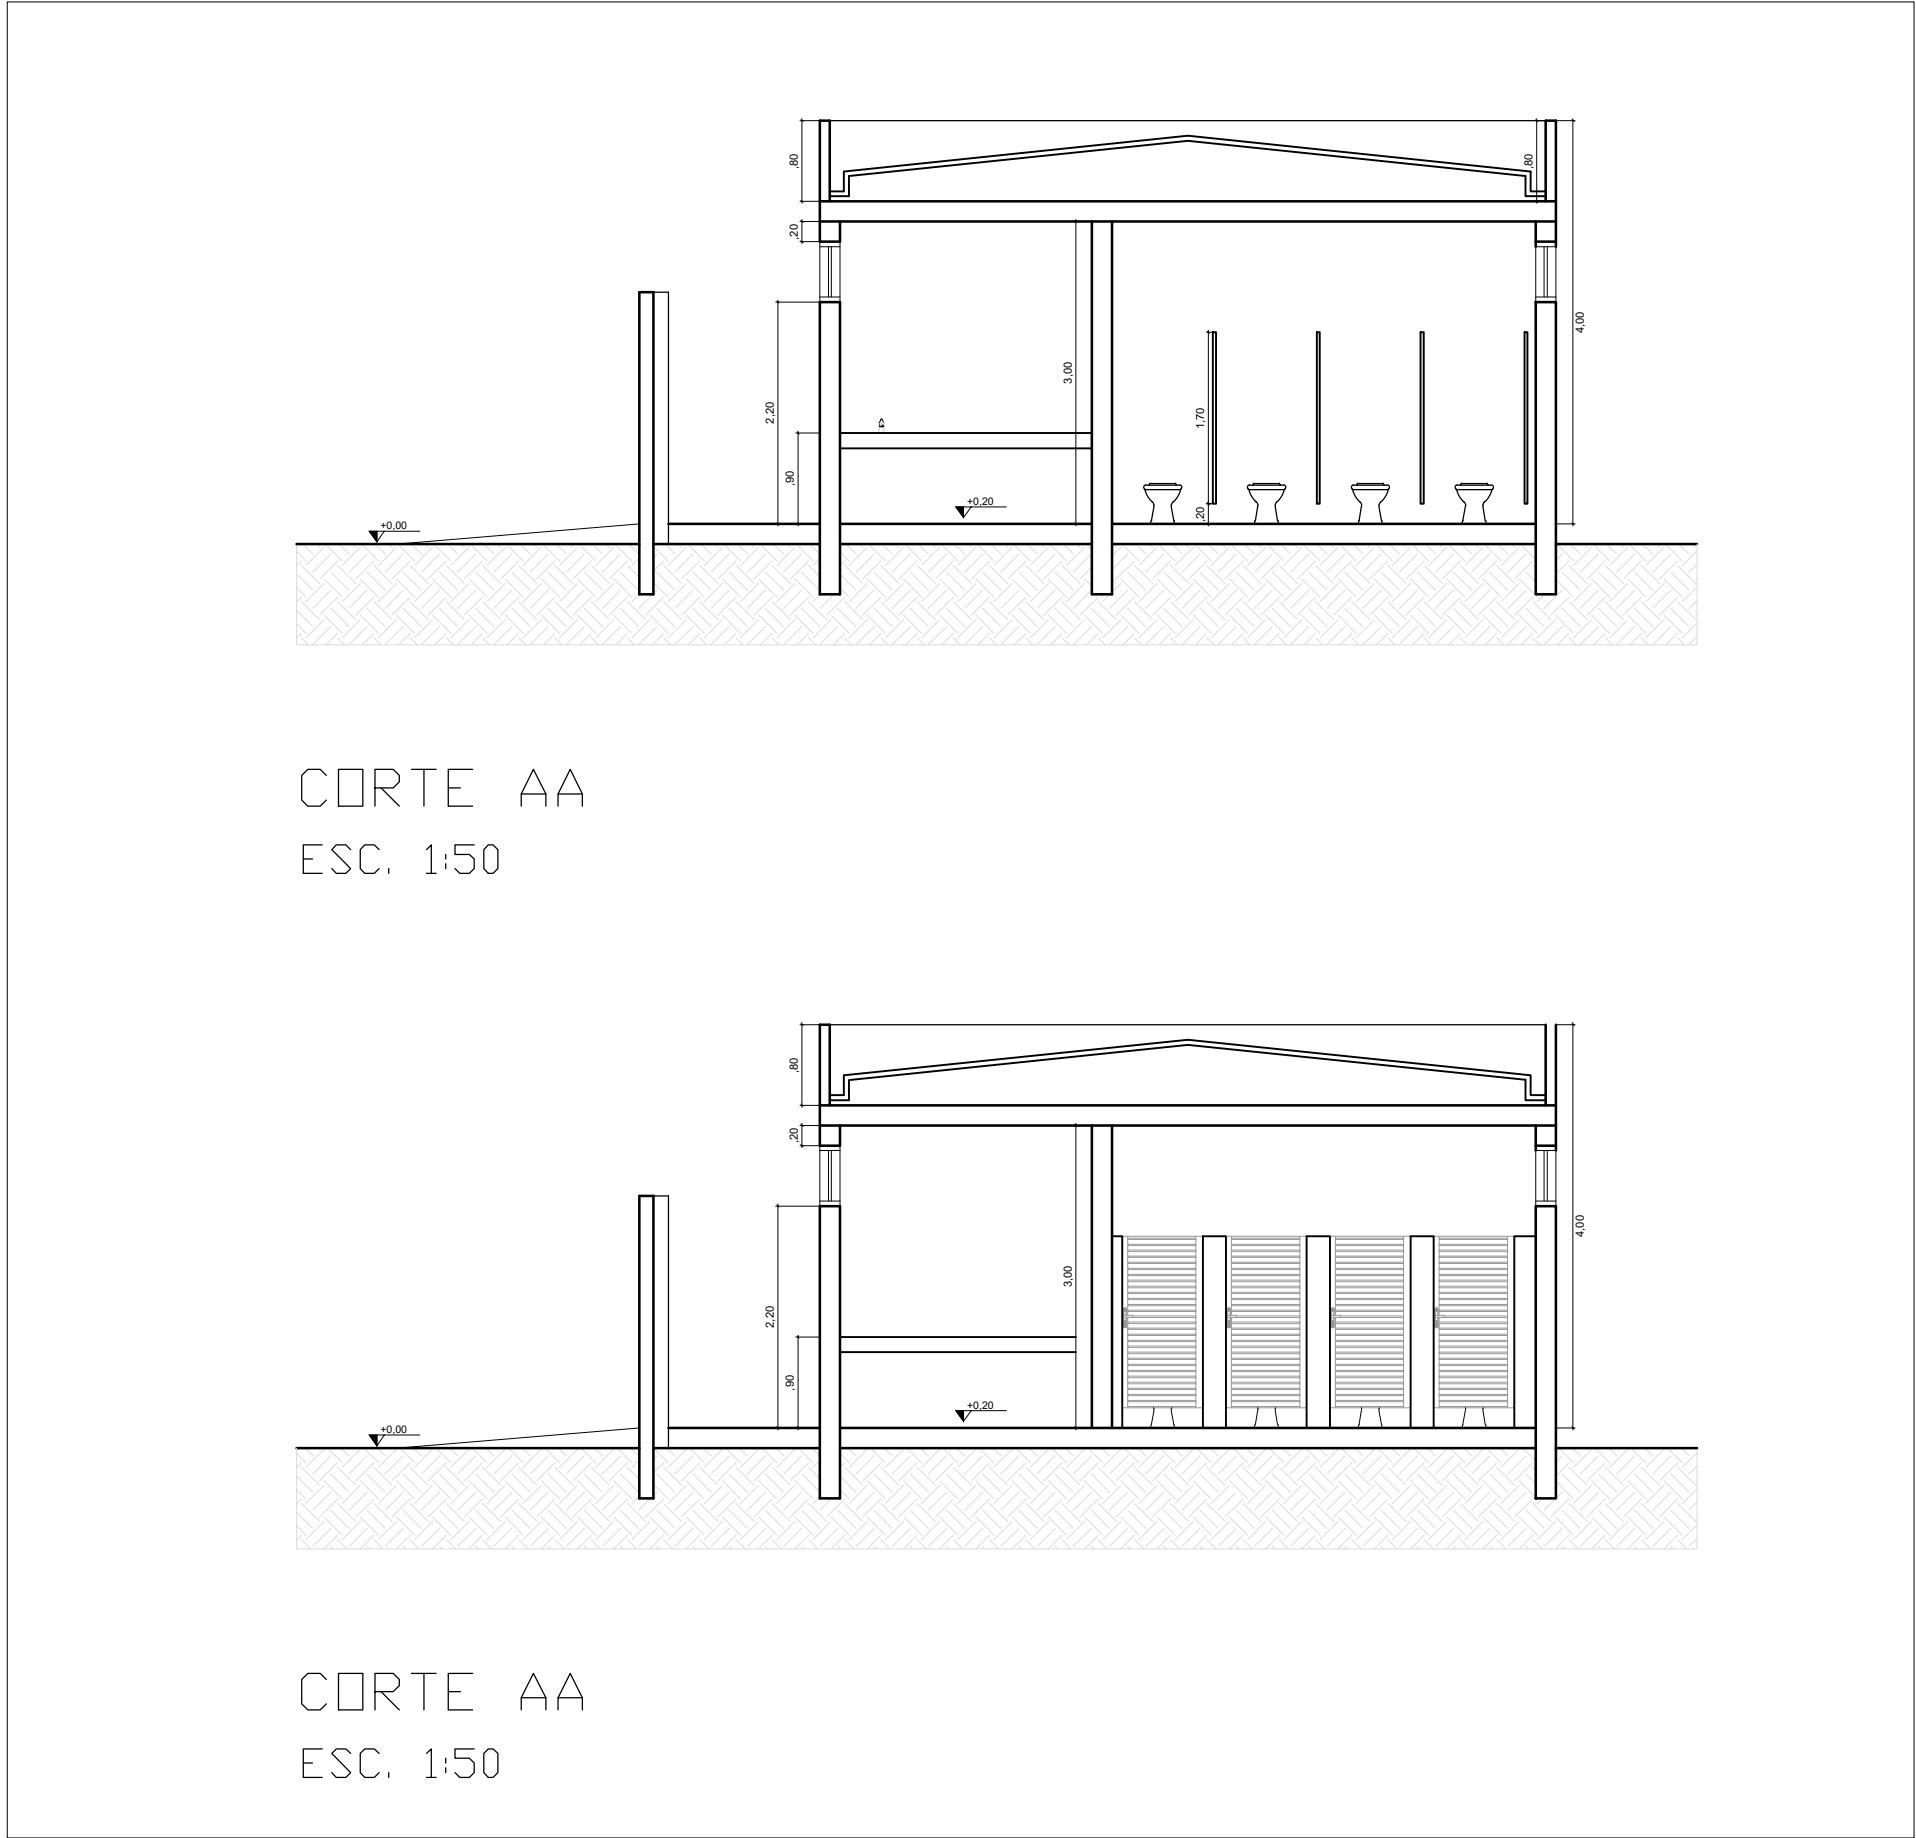

CORTE AA
ESC. 1:50

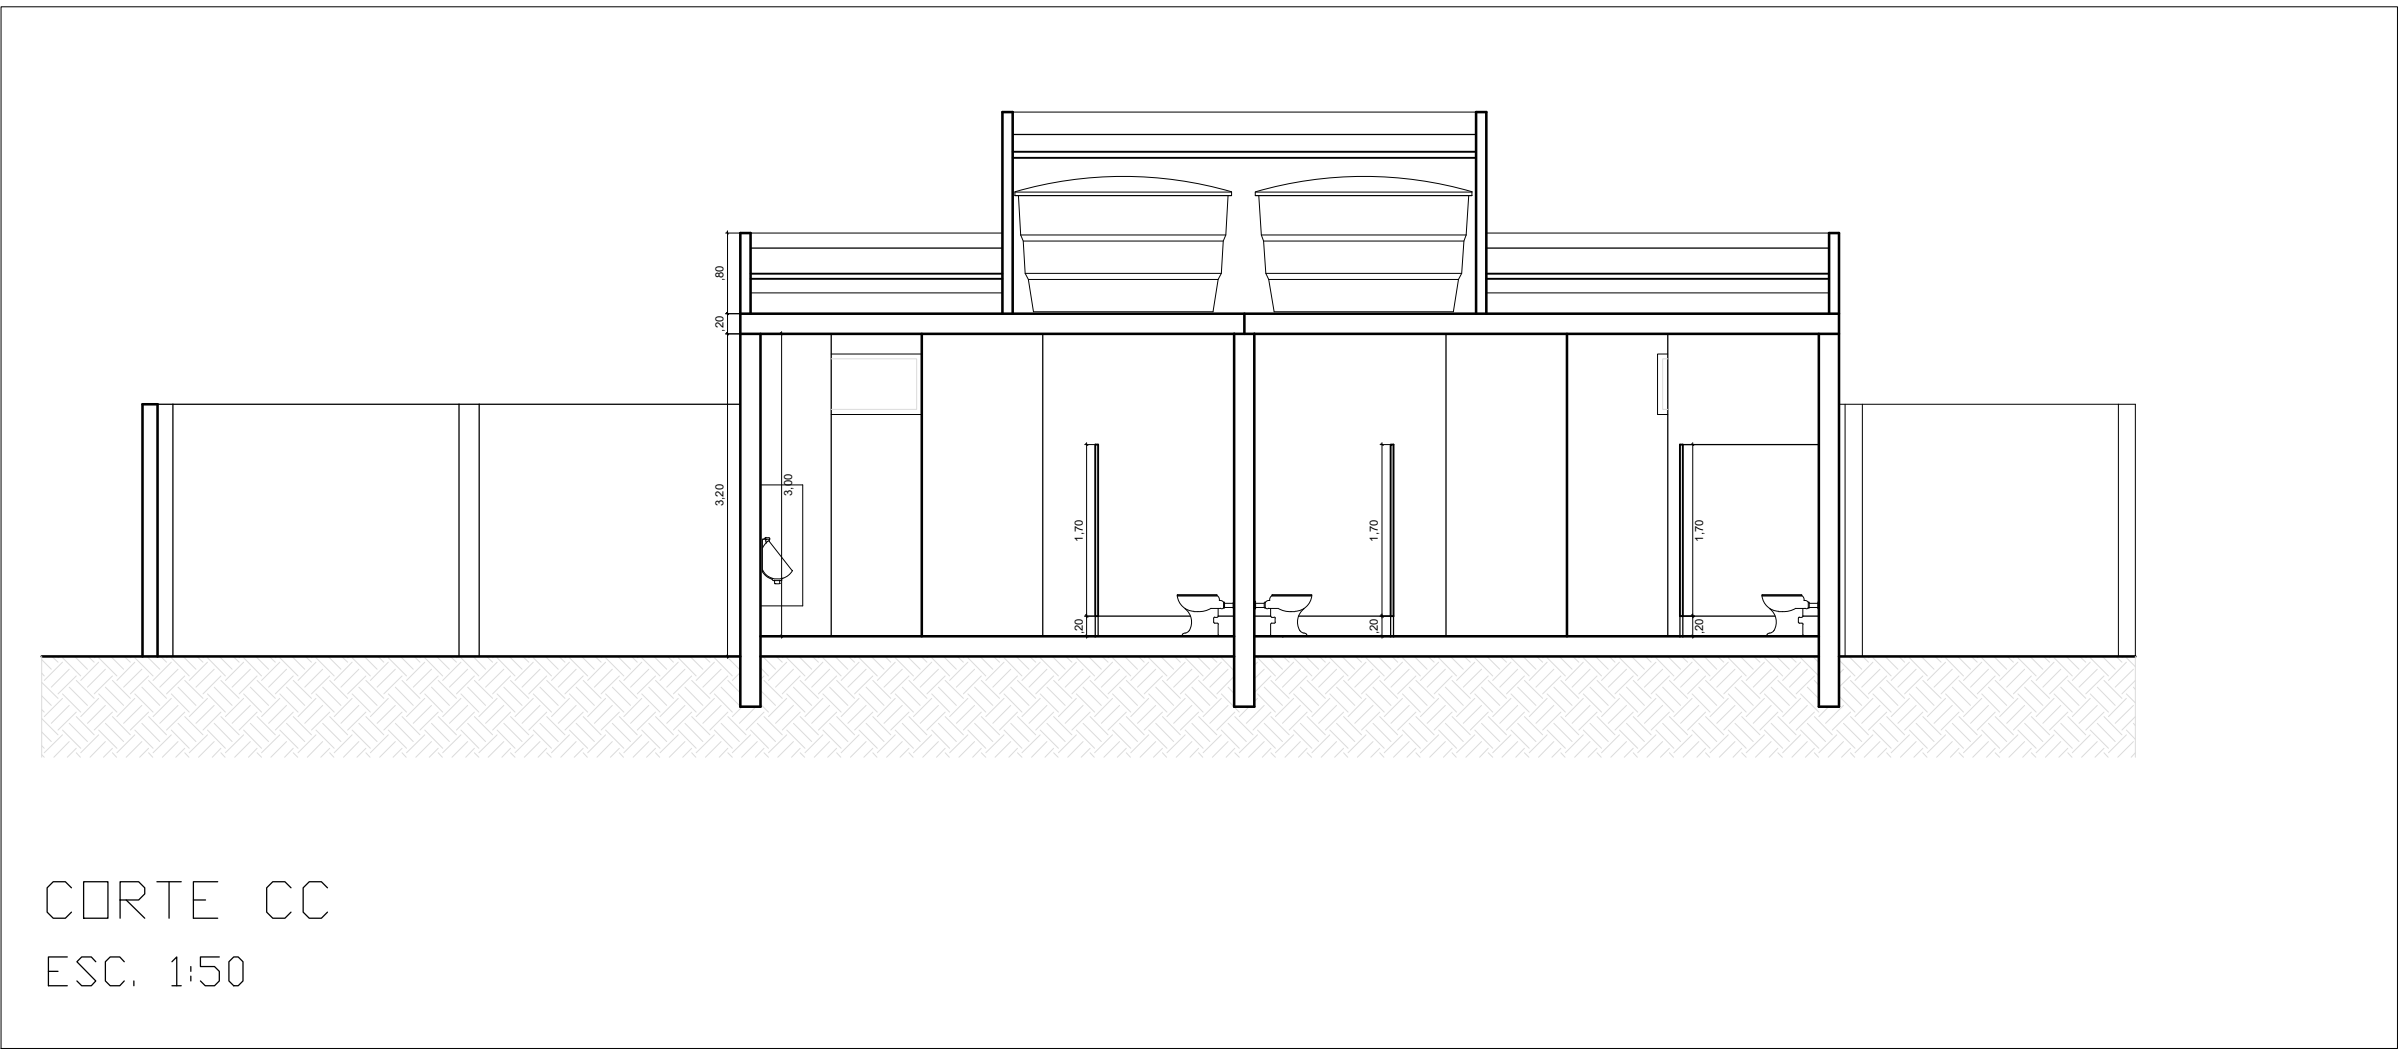

CORTE CC
ESC. 1:50

QUADRO DE ÁREAS


AMBIENTE	ÁREA
BANHEIRO MASCULINO	27,72 M²
BANHEIRO FEMININO	33,84 M²
BANHEIRO MASCULINO PCD	4,60 M²
BANHEIRO FEMININO PCD	4,60 M²

ÁREA TOTAL = 70,76 M²


PORTAS	DIMENSÕES	AMBIENTE
P1 (porta de giro)	0,80 x 1,70	Cabines
P2 (porta de giro)	0,90 x 2,10	Banheiros

JANELAS	DIMENSÕES	AMBIENTE
J1	1,20 x 0,60 / 2,20	Banheiros - Fachada principal
J2	2,10 x 0,60 / 2,20	Banheiro Masculino
J3	2,40 x 0,60 / 2,20	Banheiro Feminino


PREFEITURA MUNICIPAL DE DIVINOLÂNDIA		12/21
INFRAESTRUTURA URBANA		INDICADA
AV. DEPUTADO DÉCIO QUEIROZ TELLS LATITUDE 21°39'48.3"S - LONGITUDE 46°43'48.9"W		
PREFEITURA MUNICIPAL DE DIVINOLÂNDIA		
SECRETARIA DE GOVERNO E RELAÇÕES INSTITUCIONAIS	PROJETO Nº	DATA
REF_SGRI_EST DEMANDA 063351	27/11/2023	
Documento assinado digitalmente JESSICA HONORATO MARCHETTI Data: 11/12/2023 10:54:54-0300 Verifique em: https://validar.dl.gov.br		
ANTÔNIO DE PÁDUA AQUISTI PREFEITO MUNICIPAL	JESSICA HONORATO MARCHETTI ENGENHEIRO CIVIL - CREA 0670287558 SP Projeto e Documento ART - 28027230231804762	Miller Kelsio Ferreira Amaru ENGENHEIRO CIVIL - CREA 5063285040 Fiscalização ART - 28027230231806263

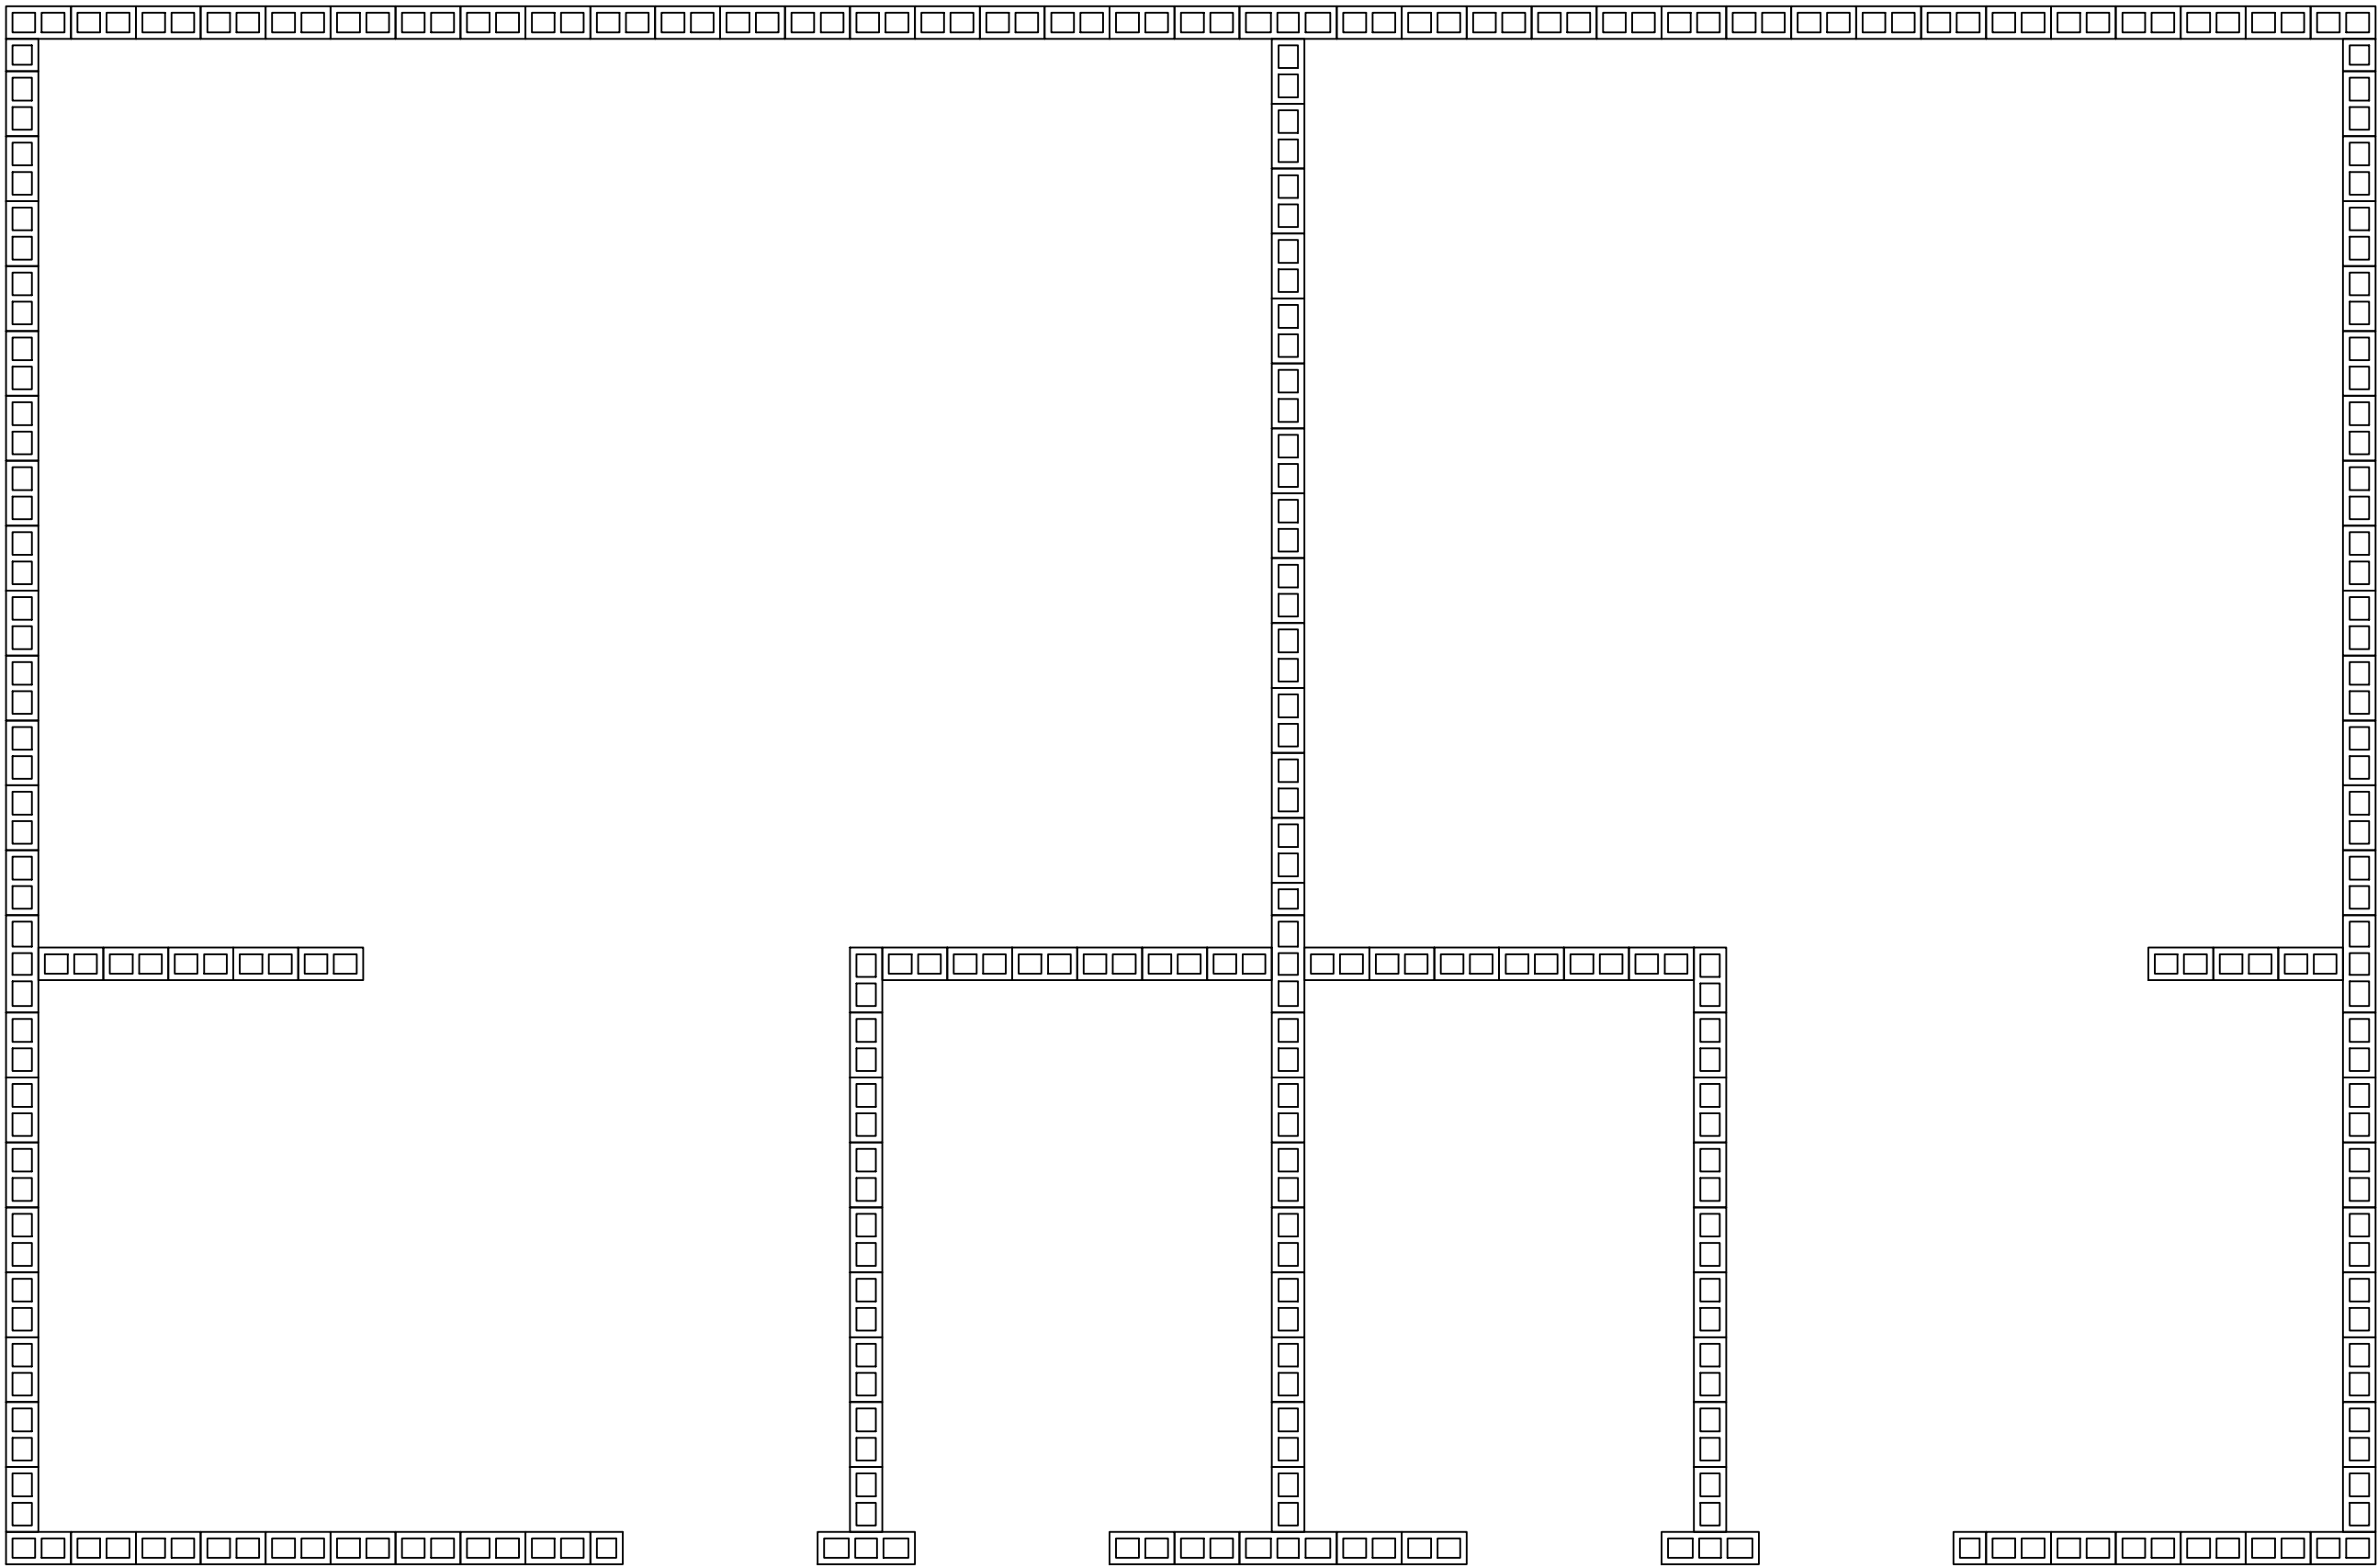


MODULAÇÃO
PRIMEIRA FIADA

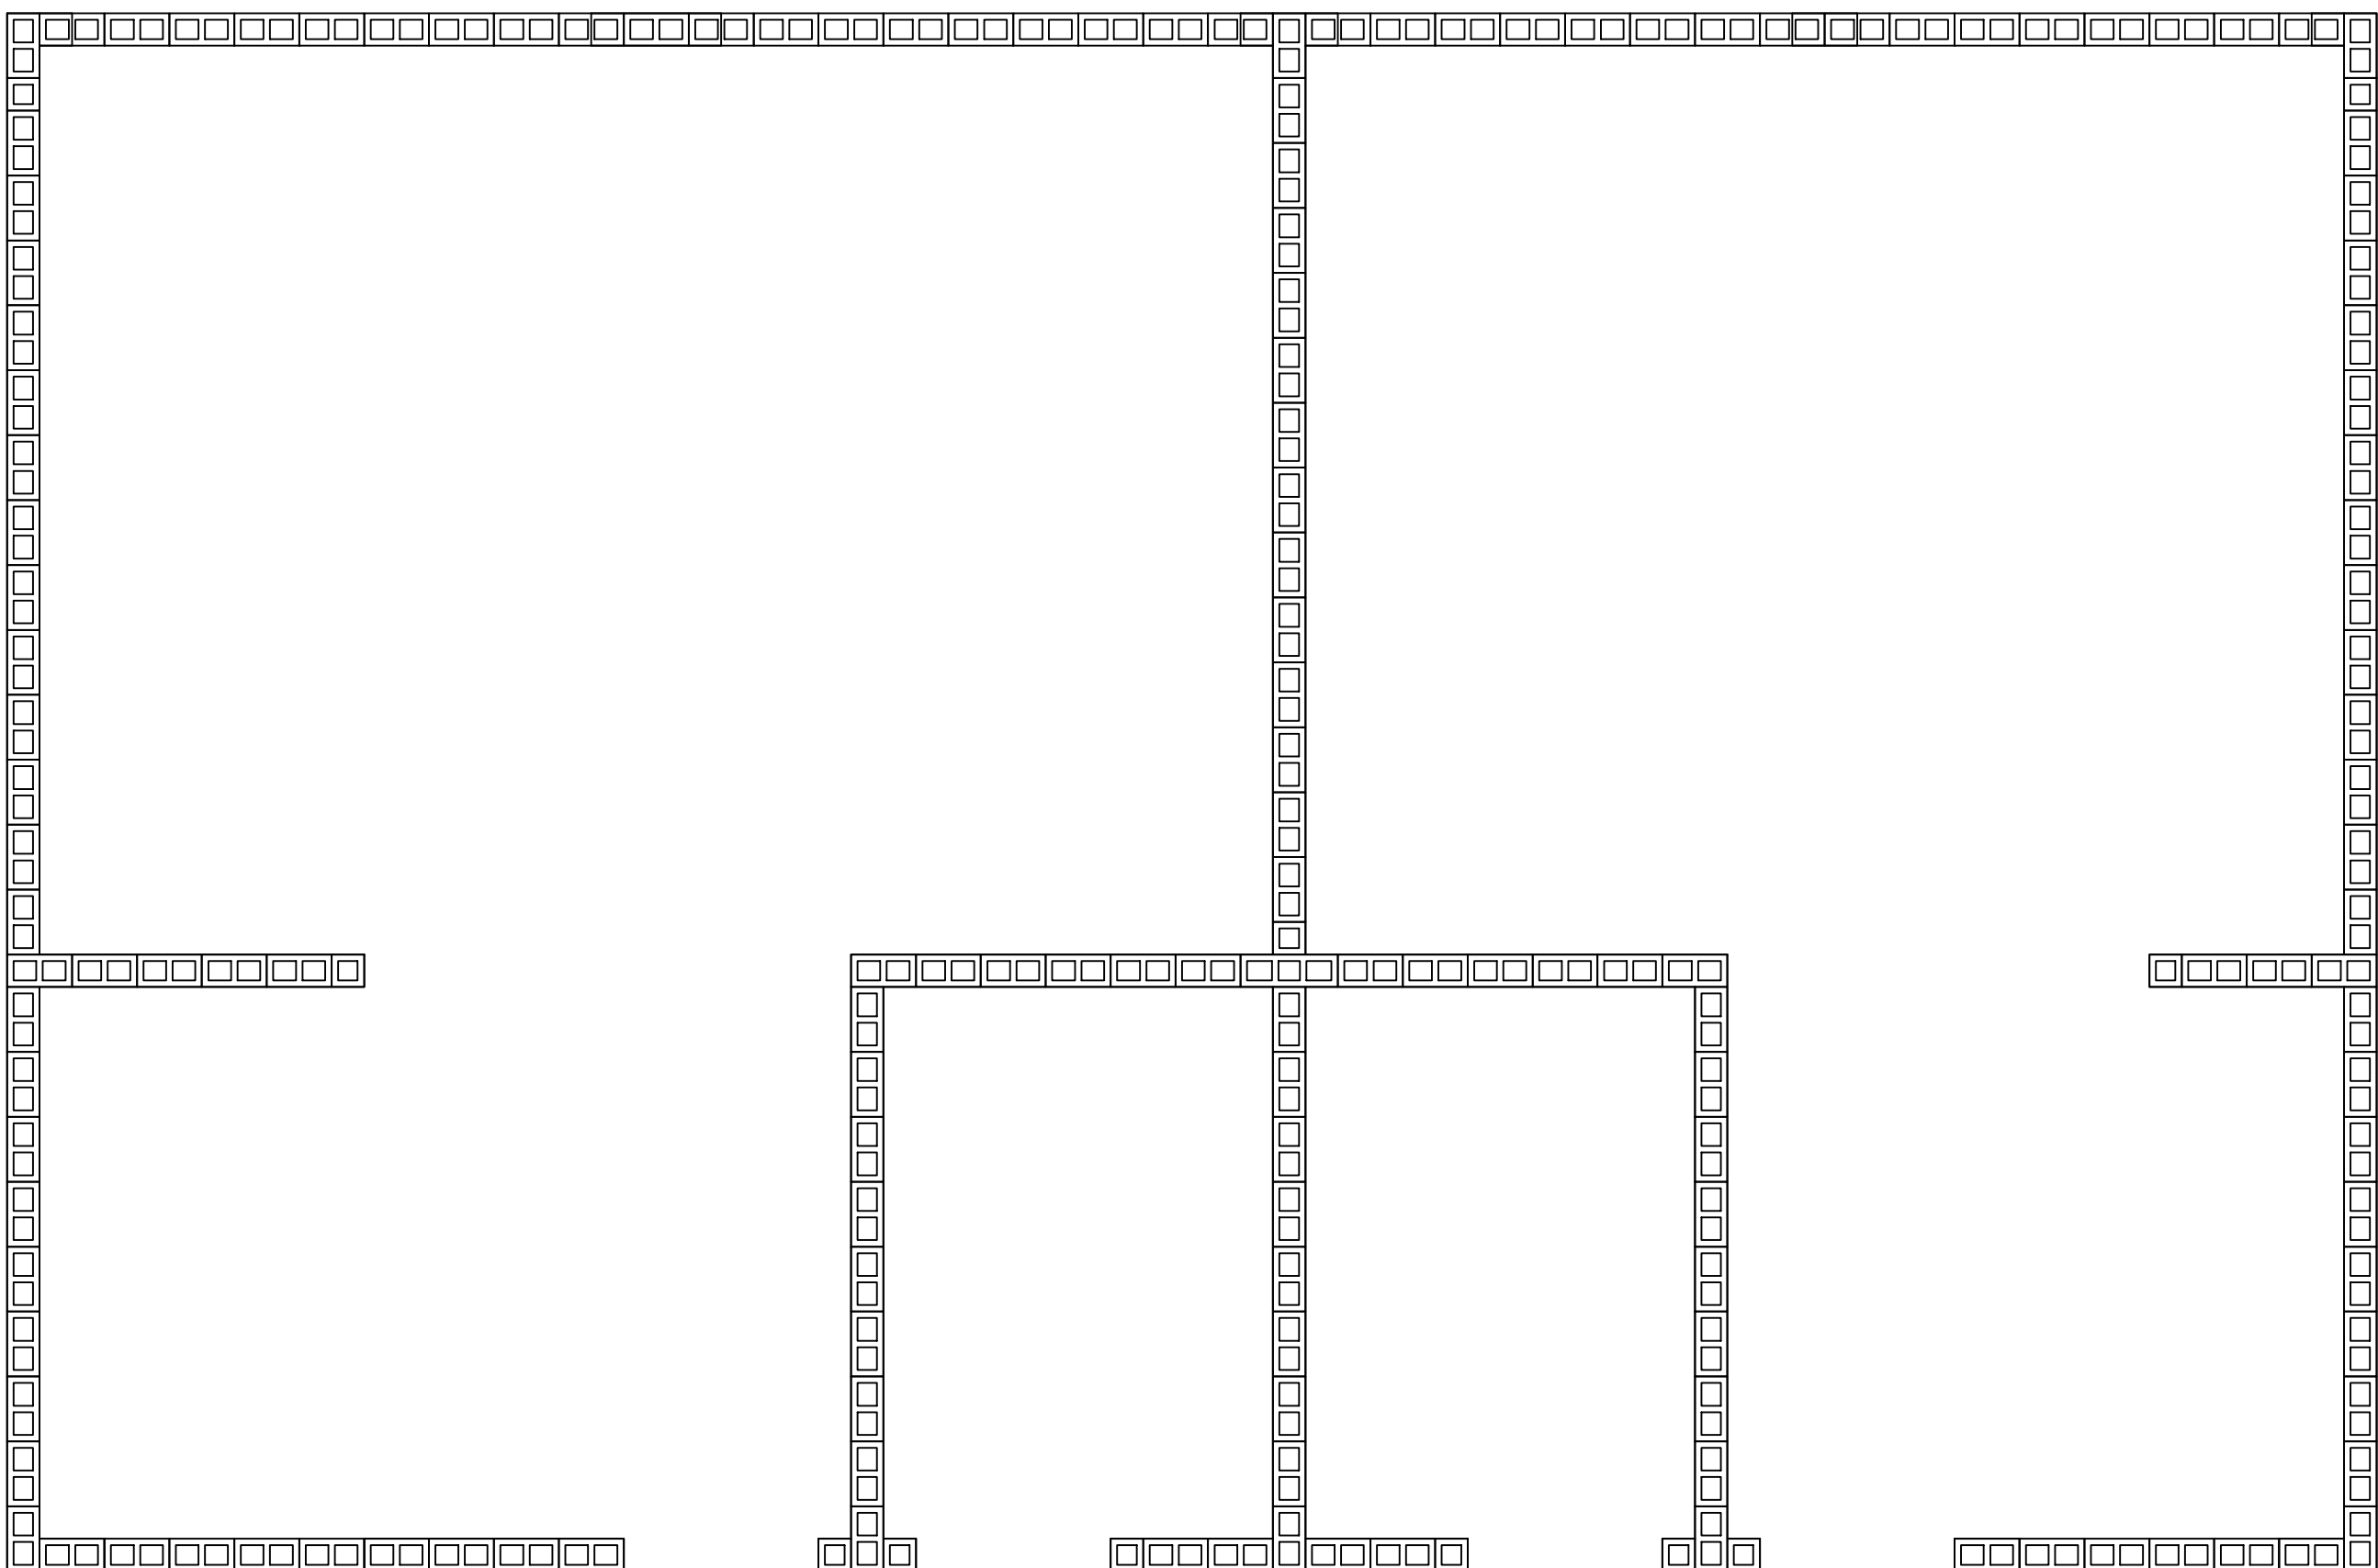

MODULAÇÃO
SEGUNDA FIADA

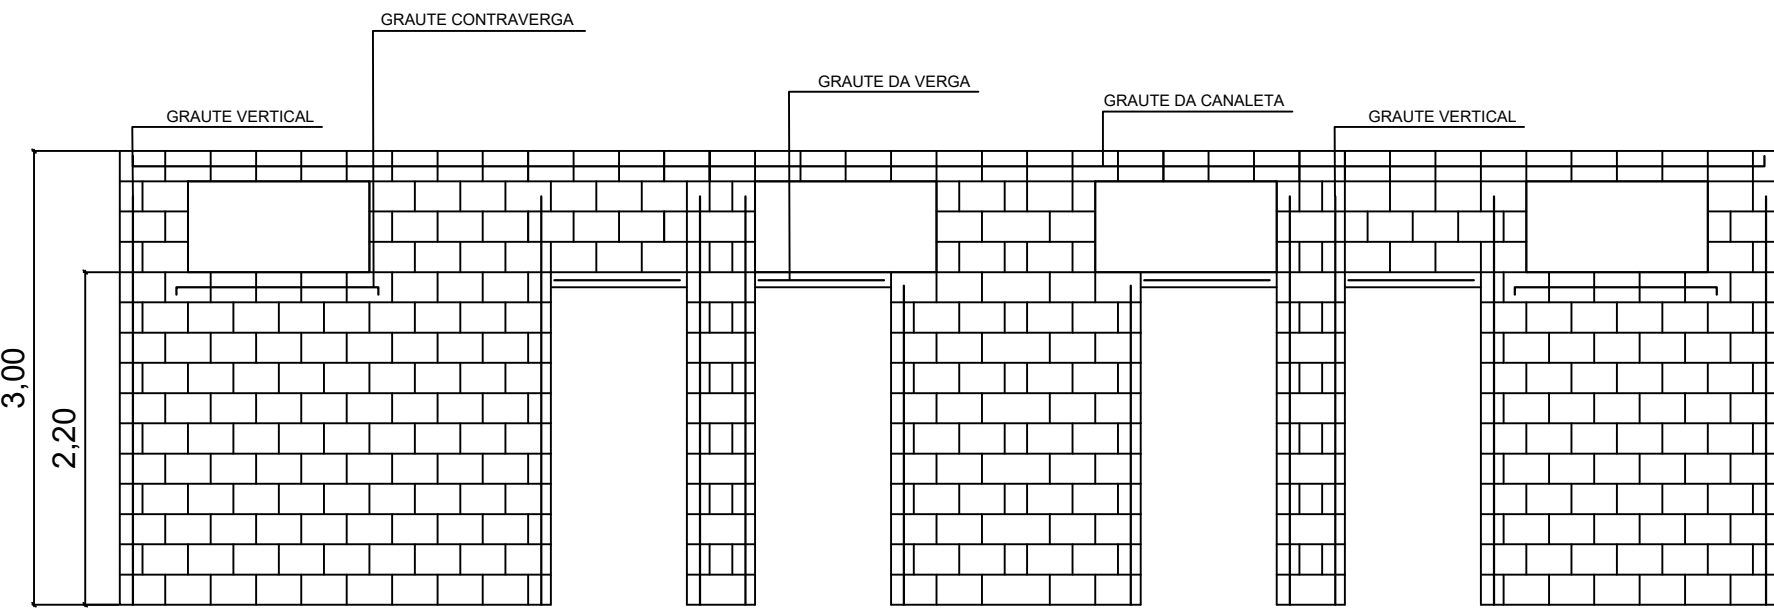

MODULAÇÃO
FACHADA PRINCIPAL
ESC. 1:50

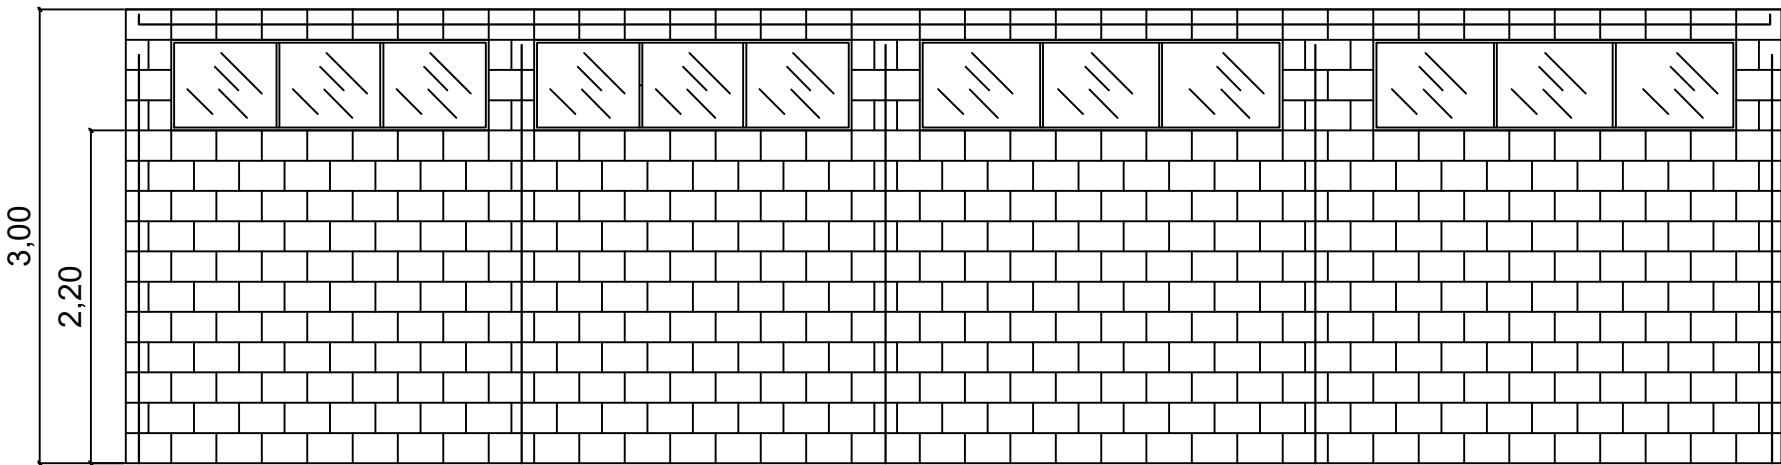


MODULAÇÃO
FACHADA POSTERIOR
ESC. 1:50


PORTAS	DIMENSÕES	AMBIENTE
P1 (porta de giro)	0,80 x 1,70	Cabines
P2 (porta de giro)	0,90 x 2,10	Banheiros

JANELAS	DIMENSÕES	AMBIENTE
J1	1,20 x 0,60 / 2,20	Banheiros - Fachada principa
J2	2,10 x 0,60 / 2,20	Banheiro Masculino
J3	2,40 x 0,60 / 2,20	Banheiro Feminino


	PREFEITURA MUNICIPAL DE DIVINOLÂNDIA	13/21
OBJETO	INFRAESTRUTURA URBANA	INDICADA
PROPOSTA	AV. DEPUTADO DÉCIO QUEIROZ TELLS LATITUDE 21°39'48.3"S - LONGITUDE 46°43'48.9"W	
PROPOSTA	PREFEITURA MUNICIPAL DE DIVINOLÂNDIA	
SECRETARIA DE GOVERNO E RELAÇÕES INSTITUCIONAIS		27/11/2023
REF_SGRI_EST DEMANDA 063351	Documento assinado digitalmente JESSICA HONORATO MARCHETTI Data: 11/12/2023 10:54:54-0300 Verifique em https://validar.jb.gov.br	
ANTÔNIO DE PÁDUA AQUISI	JESSICA HONORATO MARCHETTI ENGENHEIRO CIVIL - CREA 505285540 Fluência 2023 ART. 28027230231804762	Miller Kelsio Ferreira Amaru ENGENHEIRO CIVIL - CREA 505285540 Fluência 2023 ART. 2802723023180205

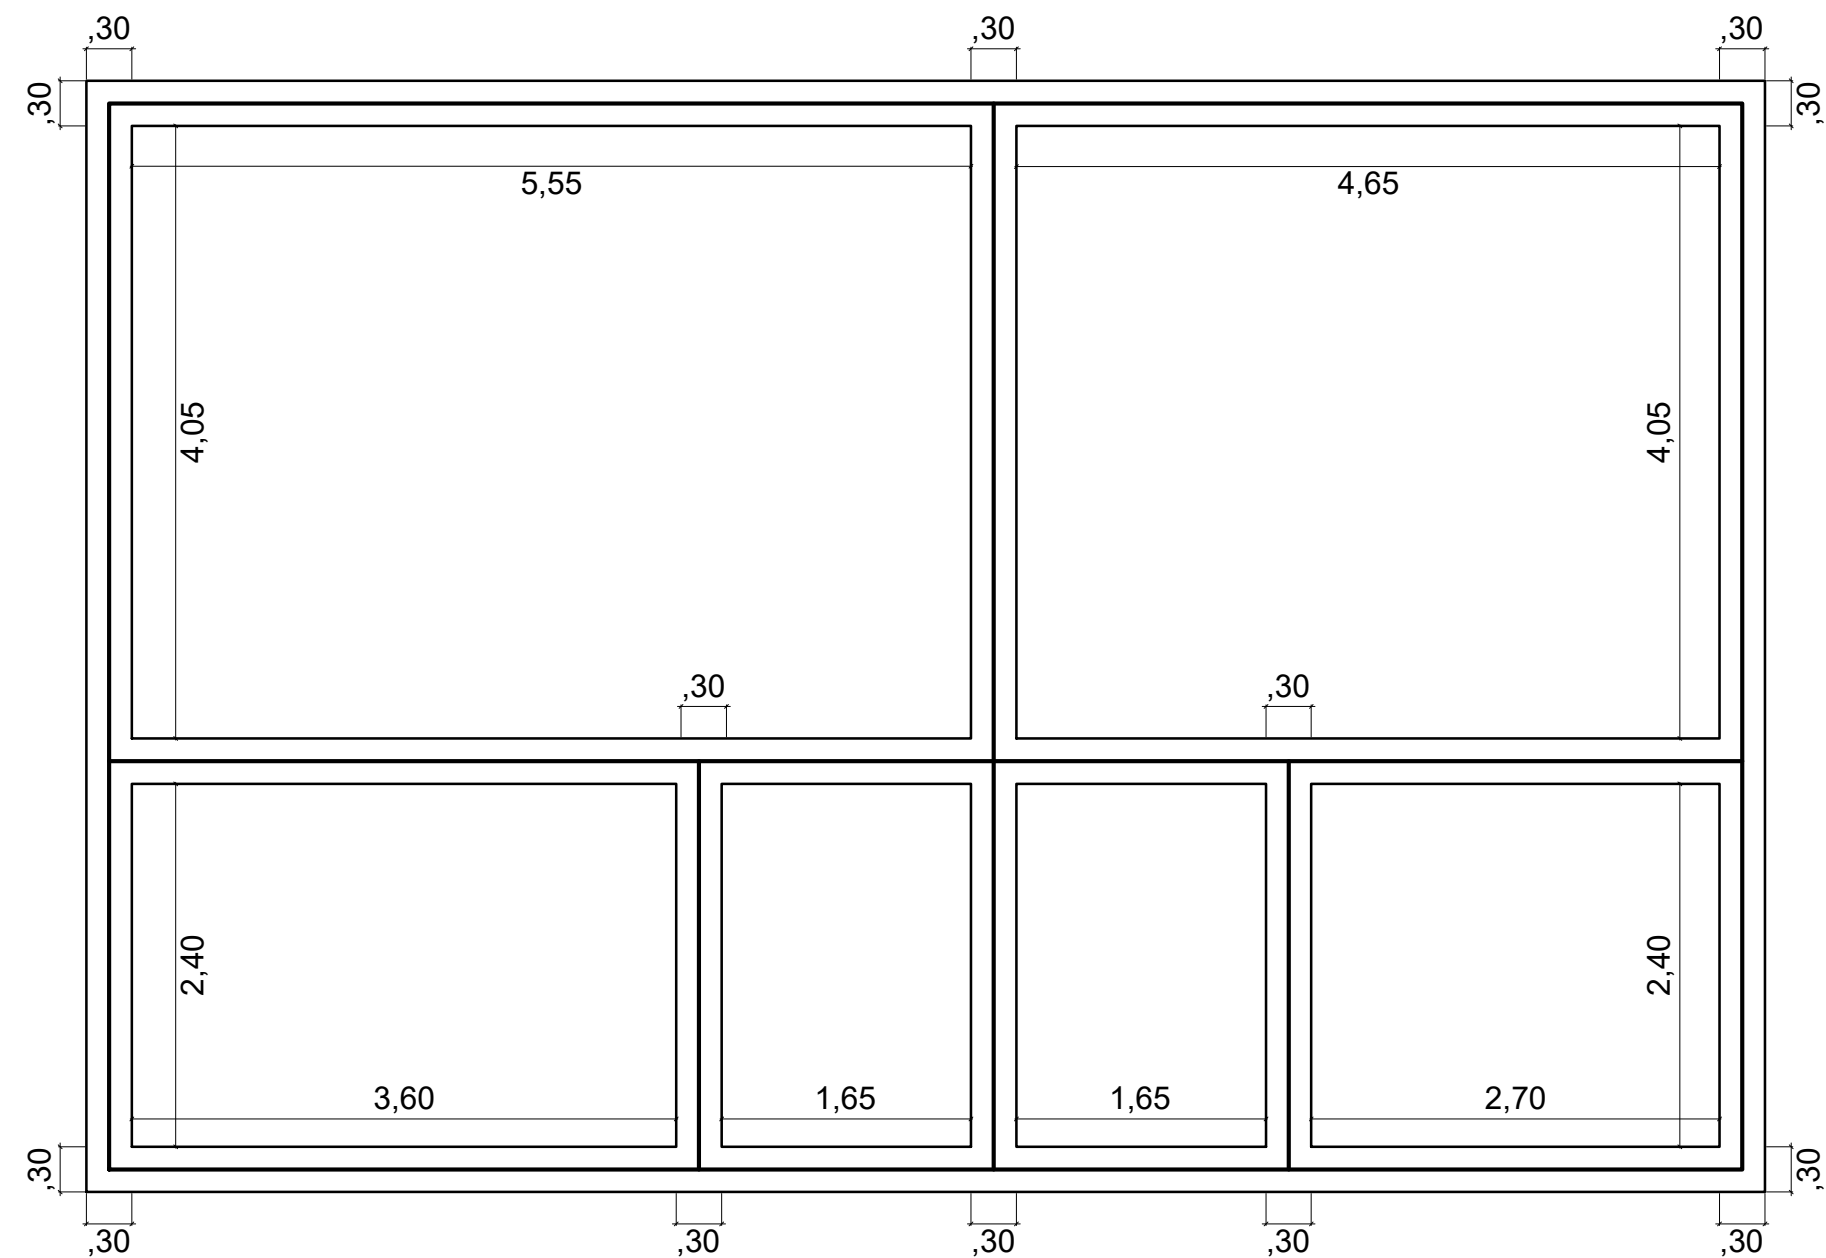

PLANTA
VIGA BALDRAME
ESC. 1:50

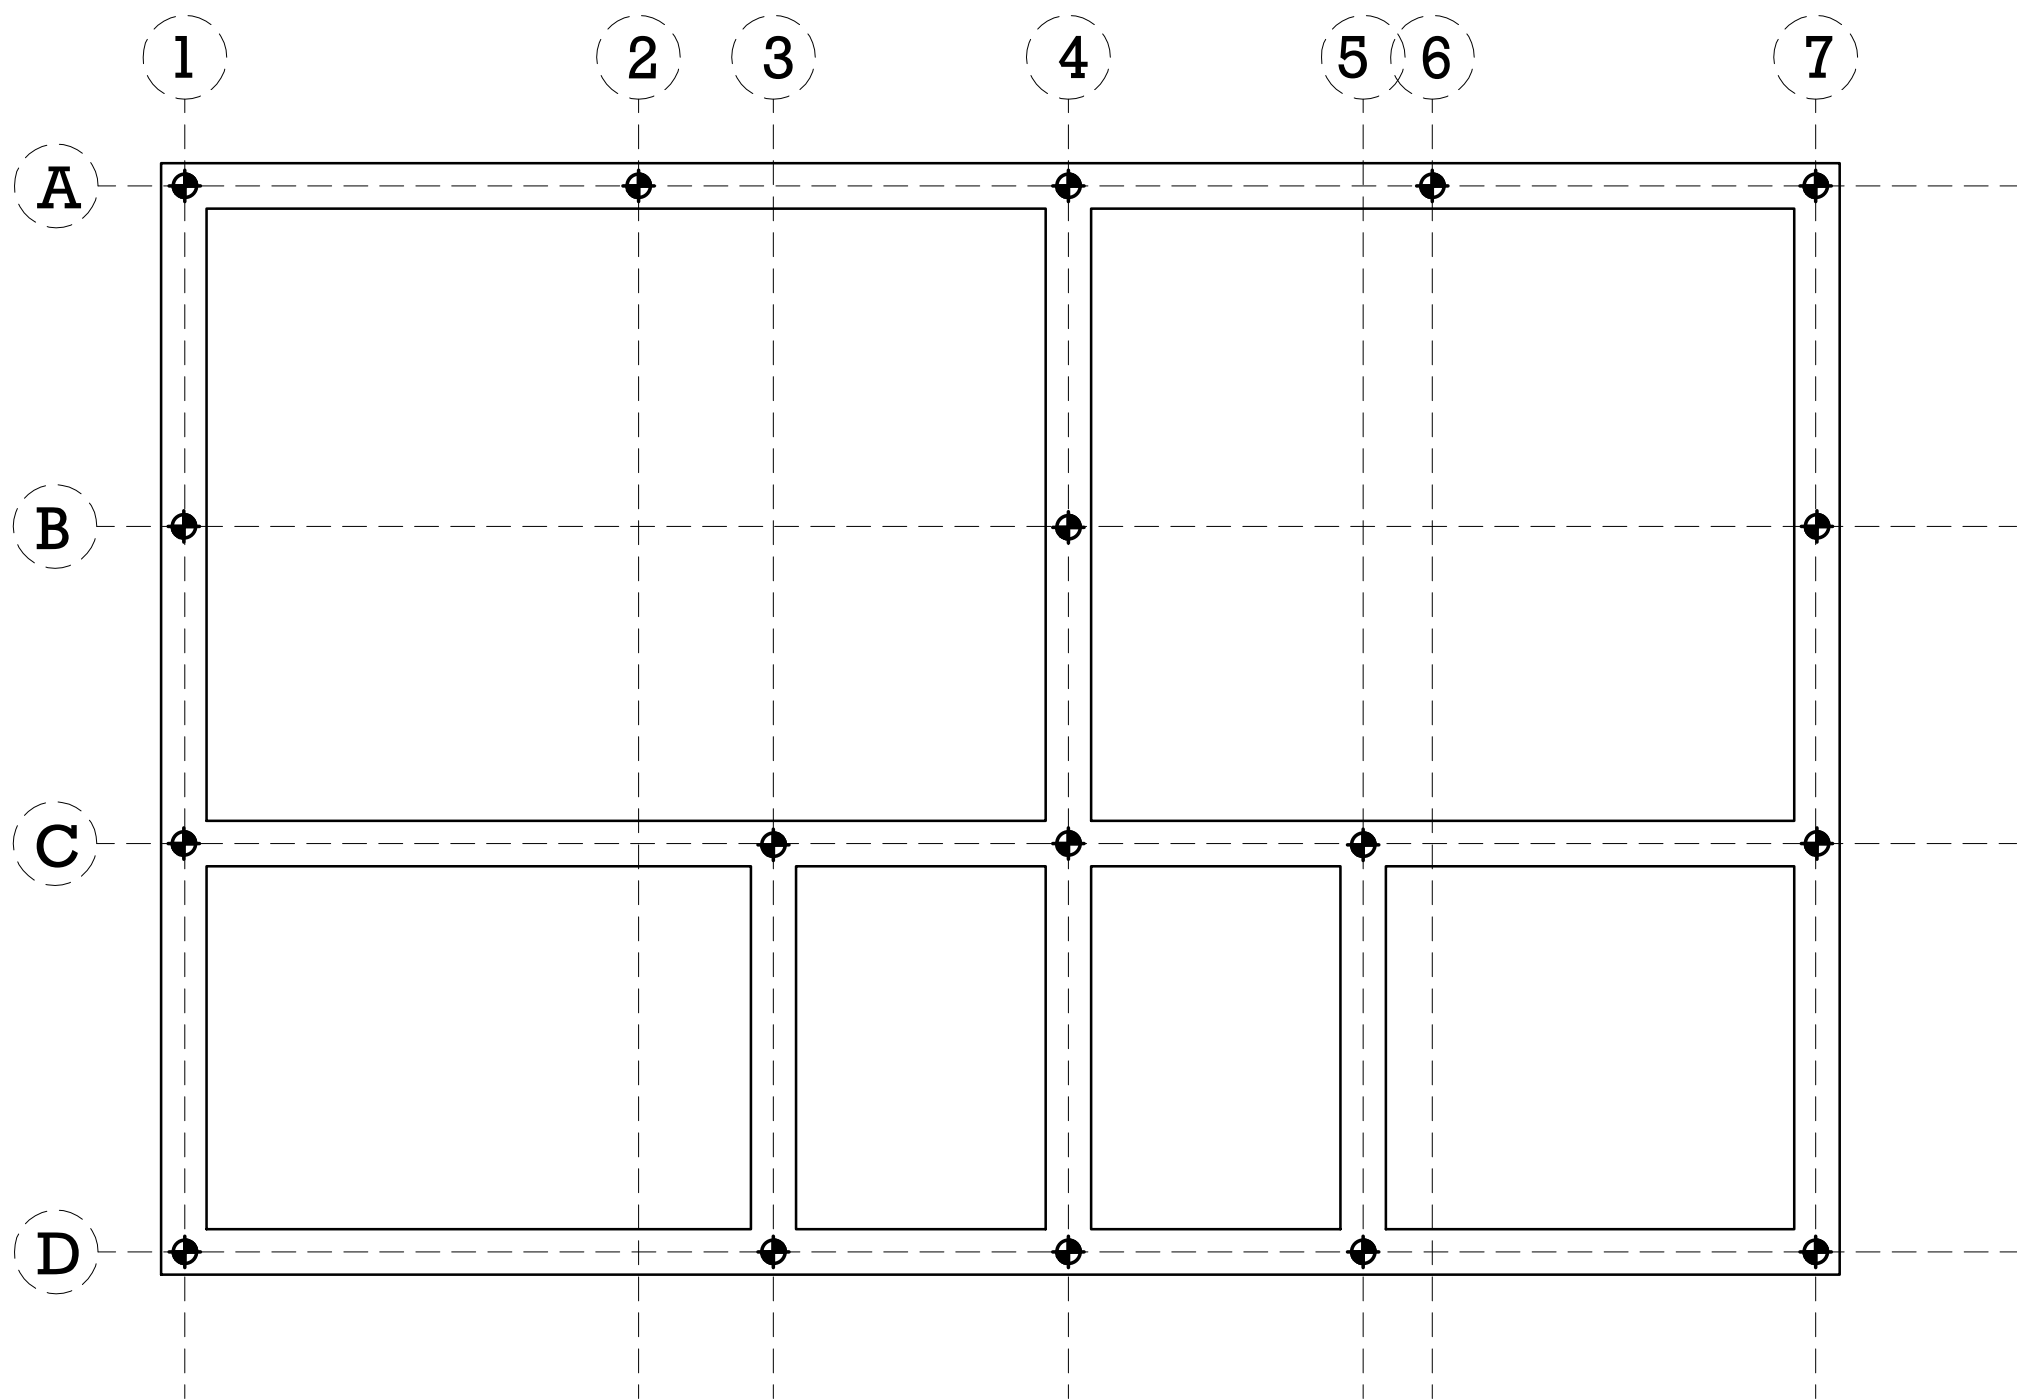


PLANTA
EIXOS DAS ESTACAS
ESC. 1:50

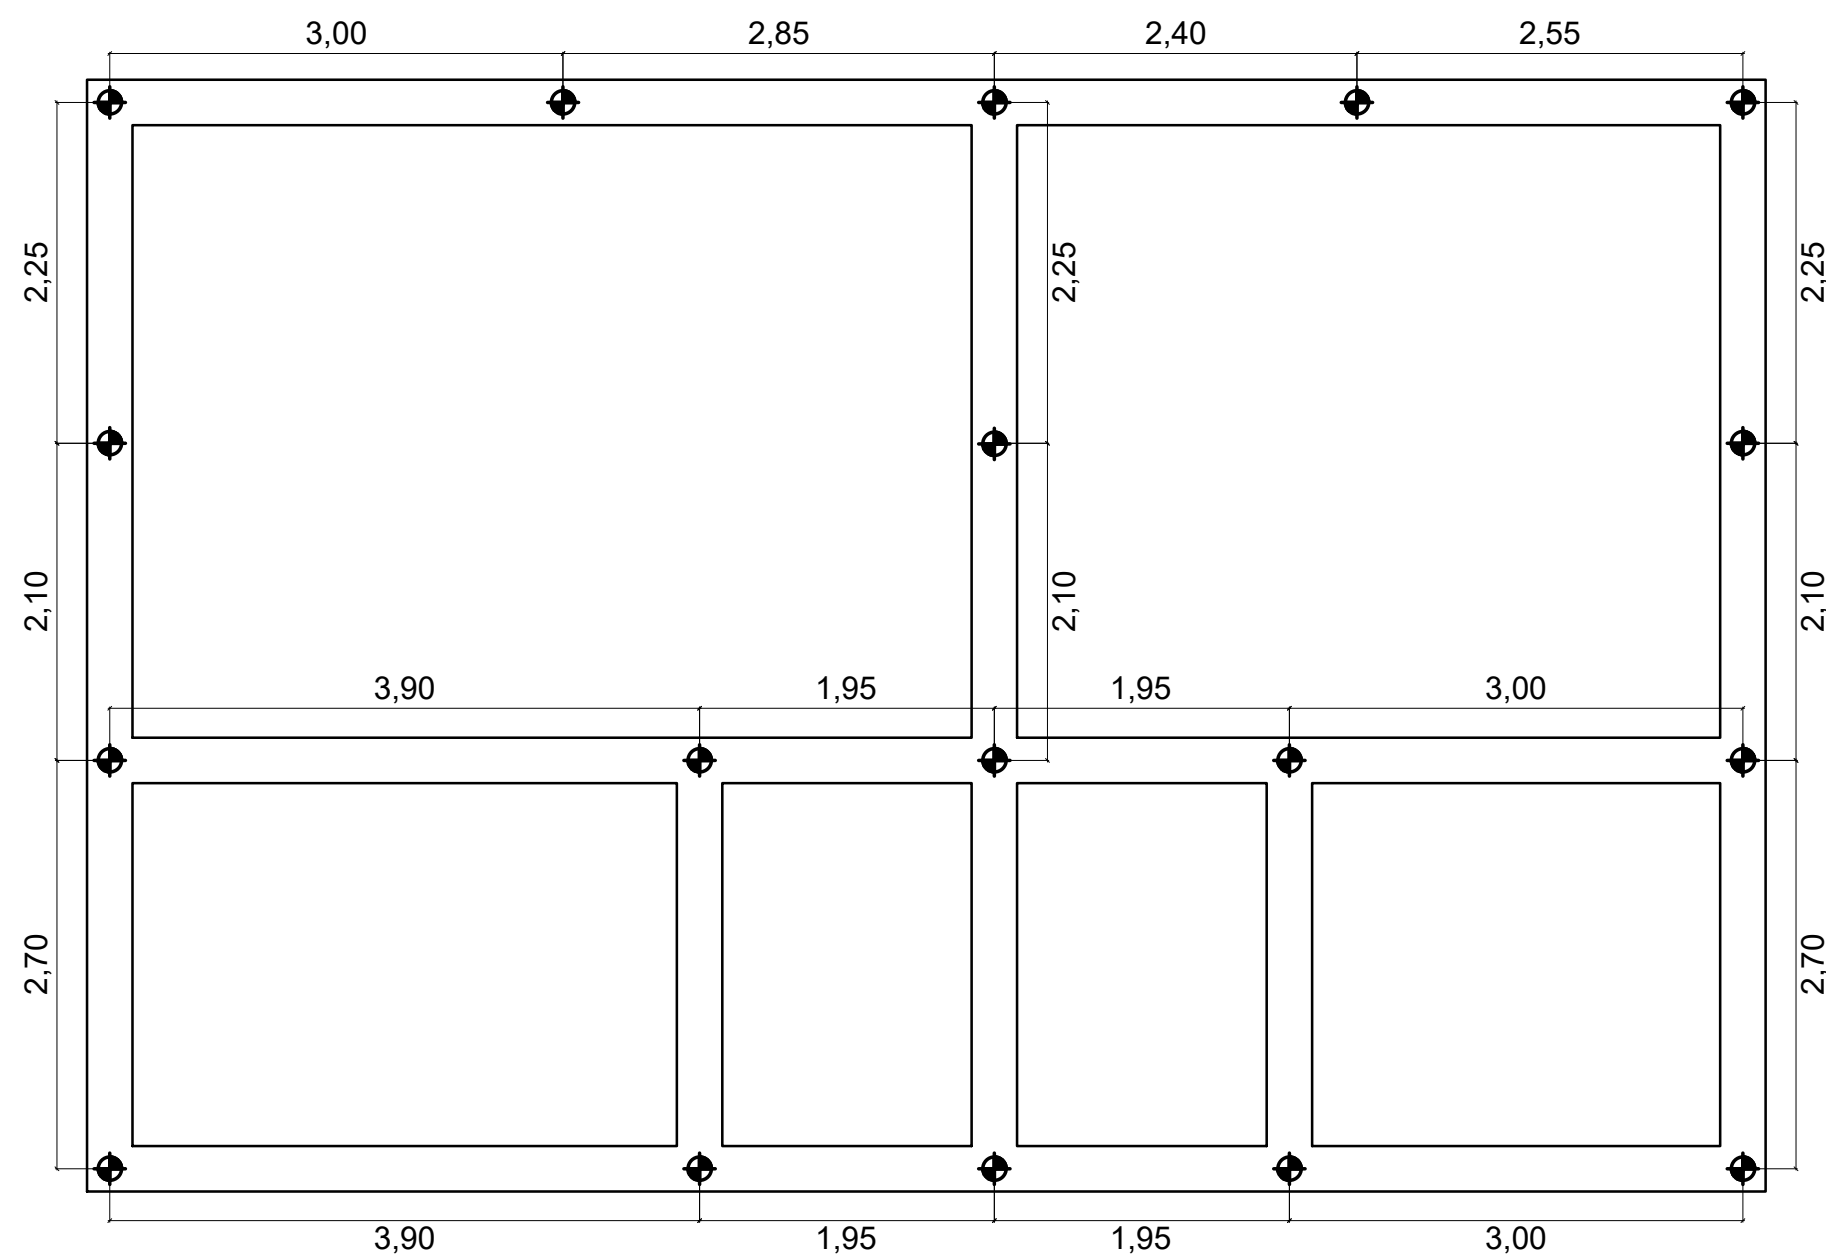

PLANTA
LOCAÇÃO DAS ESTACAS
ESC. 1:50


DETALHE GENÉRICO DA ARMAÇÃO DAS
ESTACAS Ø25 - PROFUNDIDADE DE
4,00m

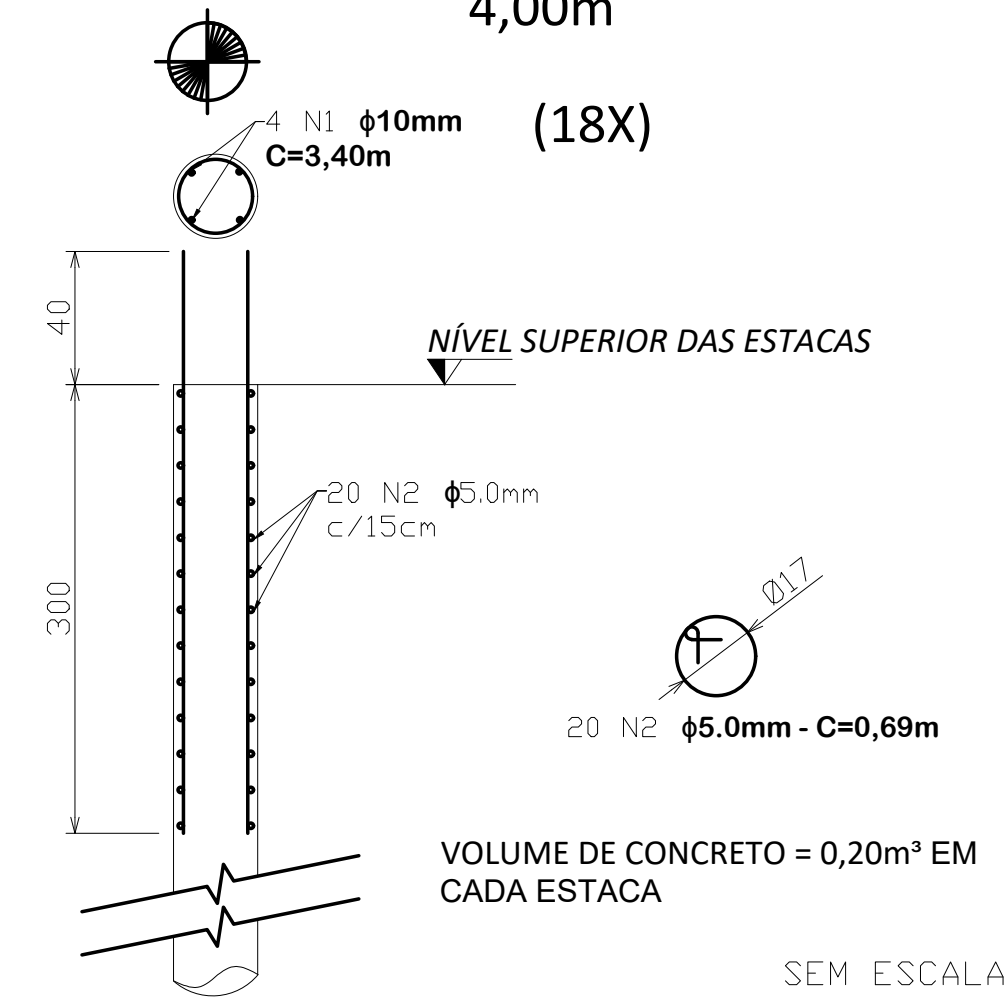


RESUMO ARMAÇÃO DAS ESTACAS					
NUM EST	COMP. (m)	ESTRIBO	ARM. PRINC	CONS. PRINC LONG. 10.0mm	CONSUMO ARM. estribo 5.0mm
	58,8	Ø 5.0	4 Ø 10.0	58,8 m	344,96
TOTAL GERAL(M)				235,2 m	344,96 m
PESO TOTAL (KG)				0,617kg/m	0,154kg/m
PESO TOTAL 33 ESTACAS (KG)				145,12	53,12
consumo de concreto TOTAL (M³)					5,29

RESUMO ARMAÇÃO DA VIGA BALDRAME					
NUM EST	COMP. (m)	ESTRIBO	ARM. PRINC	CONS. PRINC LONG. 10.0mm	CONSUMO ARM. estribo 5.0mm
	3,40	Ø 5.0	4 Ø 10.0	13,60 m	13,80 m
TOTAL GERAL(M)				244,8 m	248,4
PESO TOTAL (KG)				0,617kg/m	0,154kg/m
PESO TOTAL 18 ESTACAS (KG)				151,04	38,25
consumo de concreto TOTAL (M³)					3,60


	PREFEITURA MUNICIPAL DE DIVINOLÂNDIA		14/21
		INDICADA	
INFRAESTRUTURA URBANA			
AV. DEPUTADO DÉCIO QUEIROZ TELLS LATITUDE 21°39'48.3"S - LONGITUDE 46°43'48.9"W			
PREFEITURA MUNICIPAL DE DIVINOLÂNDIA			
SECRETARIA DE GOVERNO E RELAÇÕES INSTITUCIONAIS	PROFESSOR Nº	CONDOMÍNIO Nº	DATA 27/11/2023
REF_SGRI_EST DEMANDA 063351	Documento assinado digitalmente JESSICA HONORATO MARCHETTI Data: 11/12/2023 10:54:54 -0300 Verifique em https://valida.it.gov.br		
ANTÔNIO DE PÁDUA AQUISTI PREFEITO MUNICIPAL	JESSICA HONORATO MARCHETTI ENGENHEIRO CIVIL - CREA 5007207558 SP Pessoa e Documento ART: 28627230251804762	Miller Kelsio Ferreira Amaru ENGENHEIRO CIVIL - CREA 5063285040 Pessoa e Documento ART: 28627230251806263	

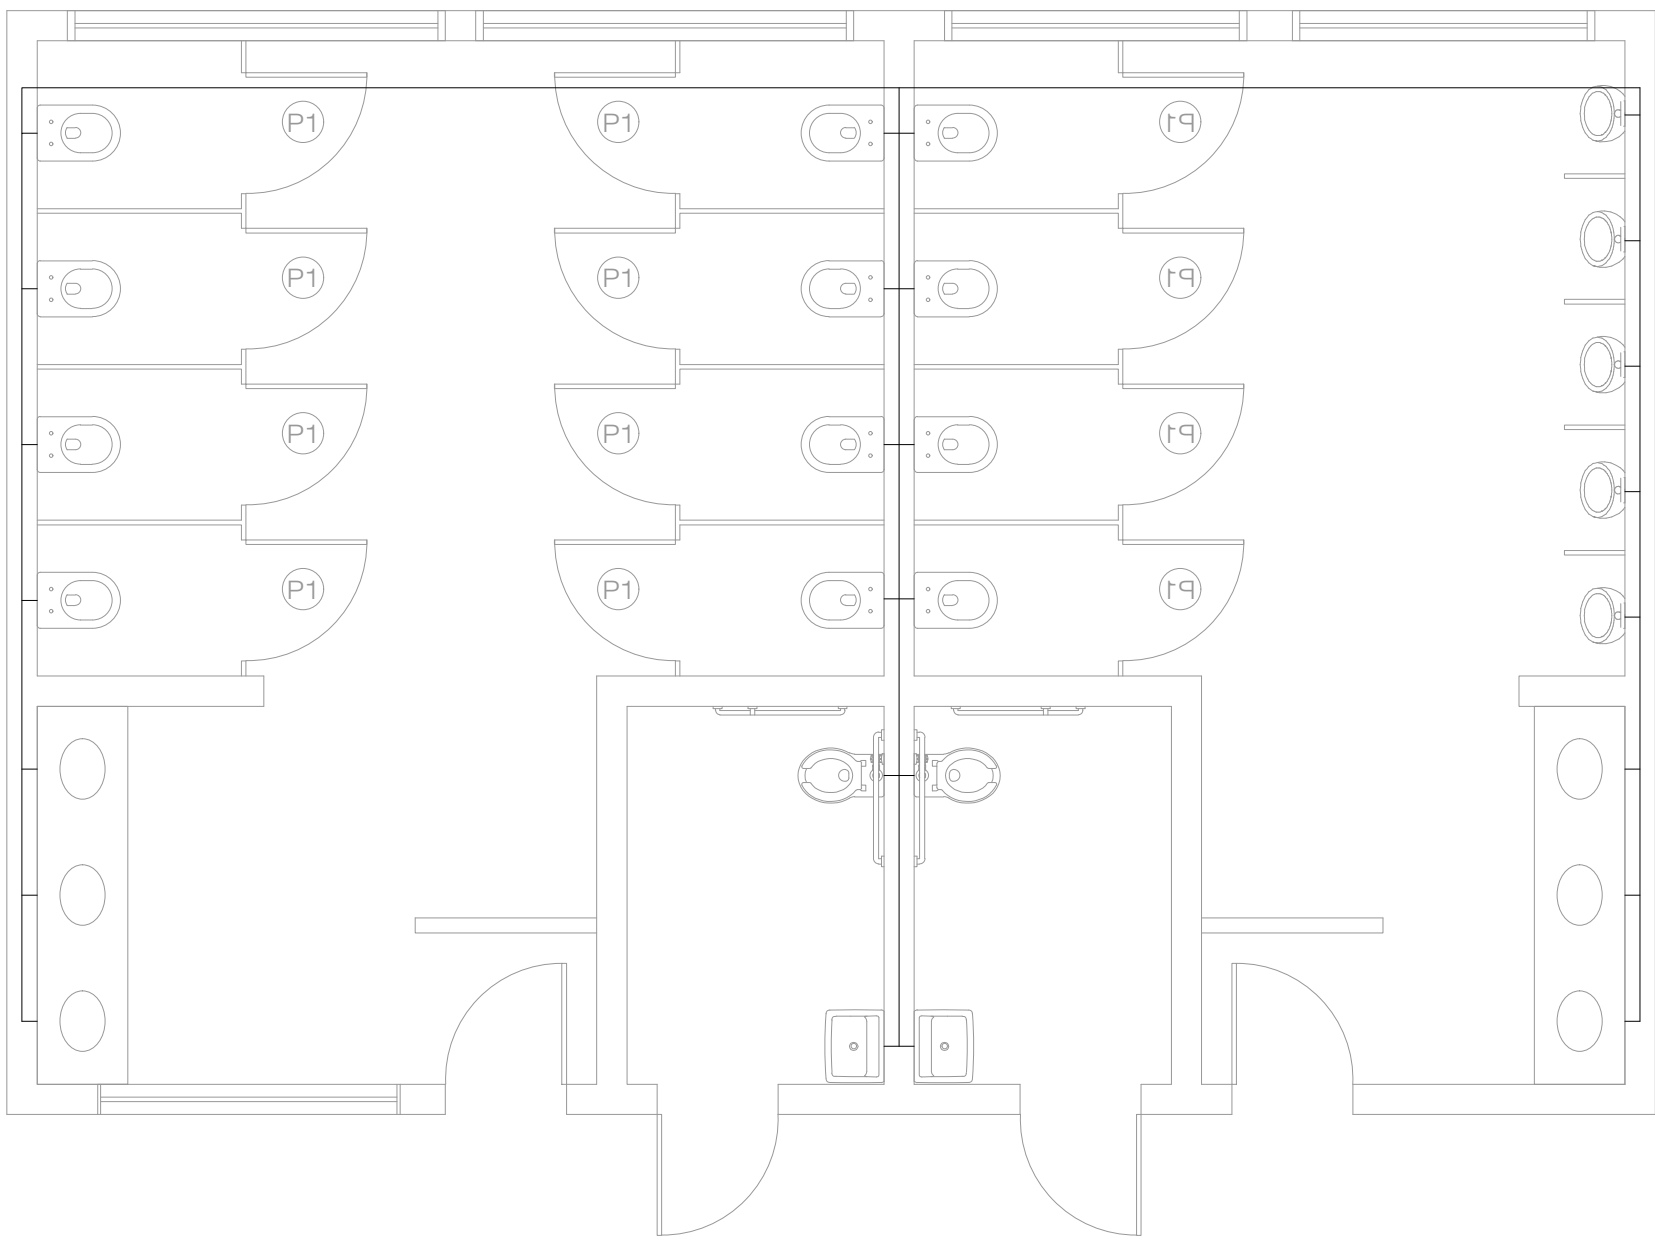


PLANTA ESQUEMÁTICA
COLETA DE ESGOTO
ESC. 1:50

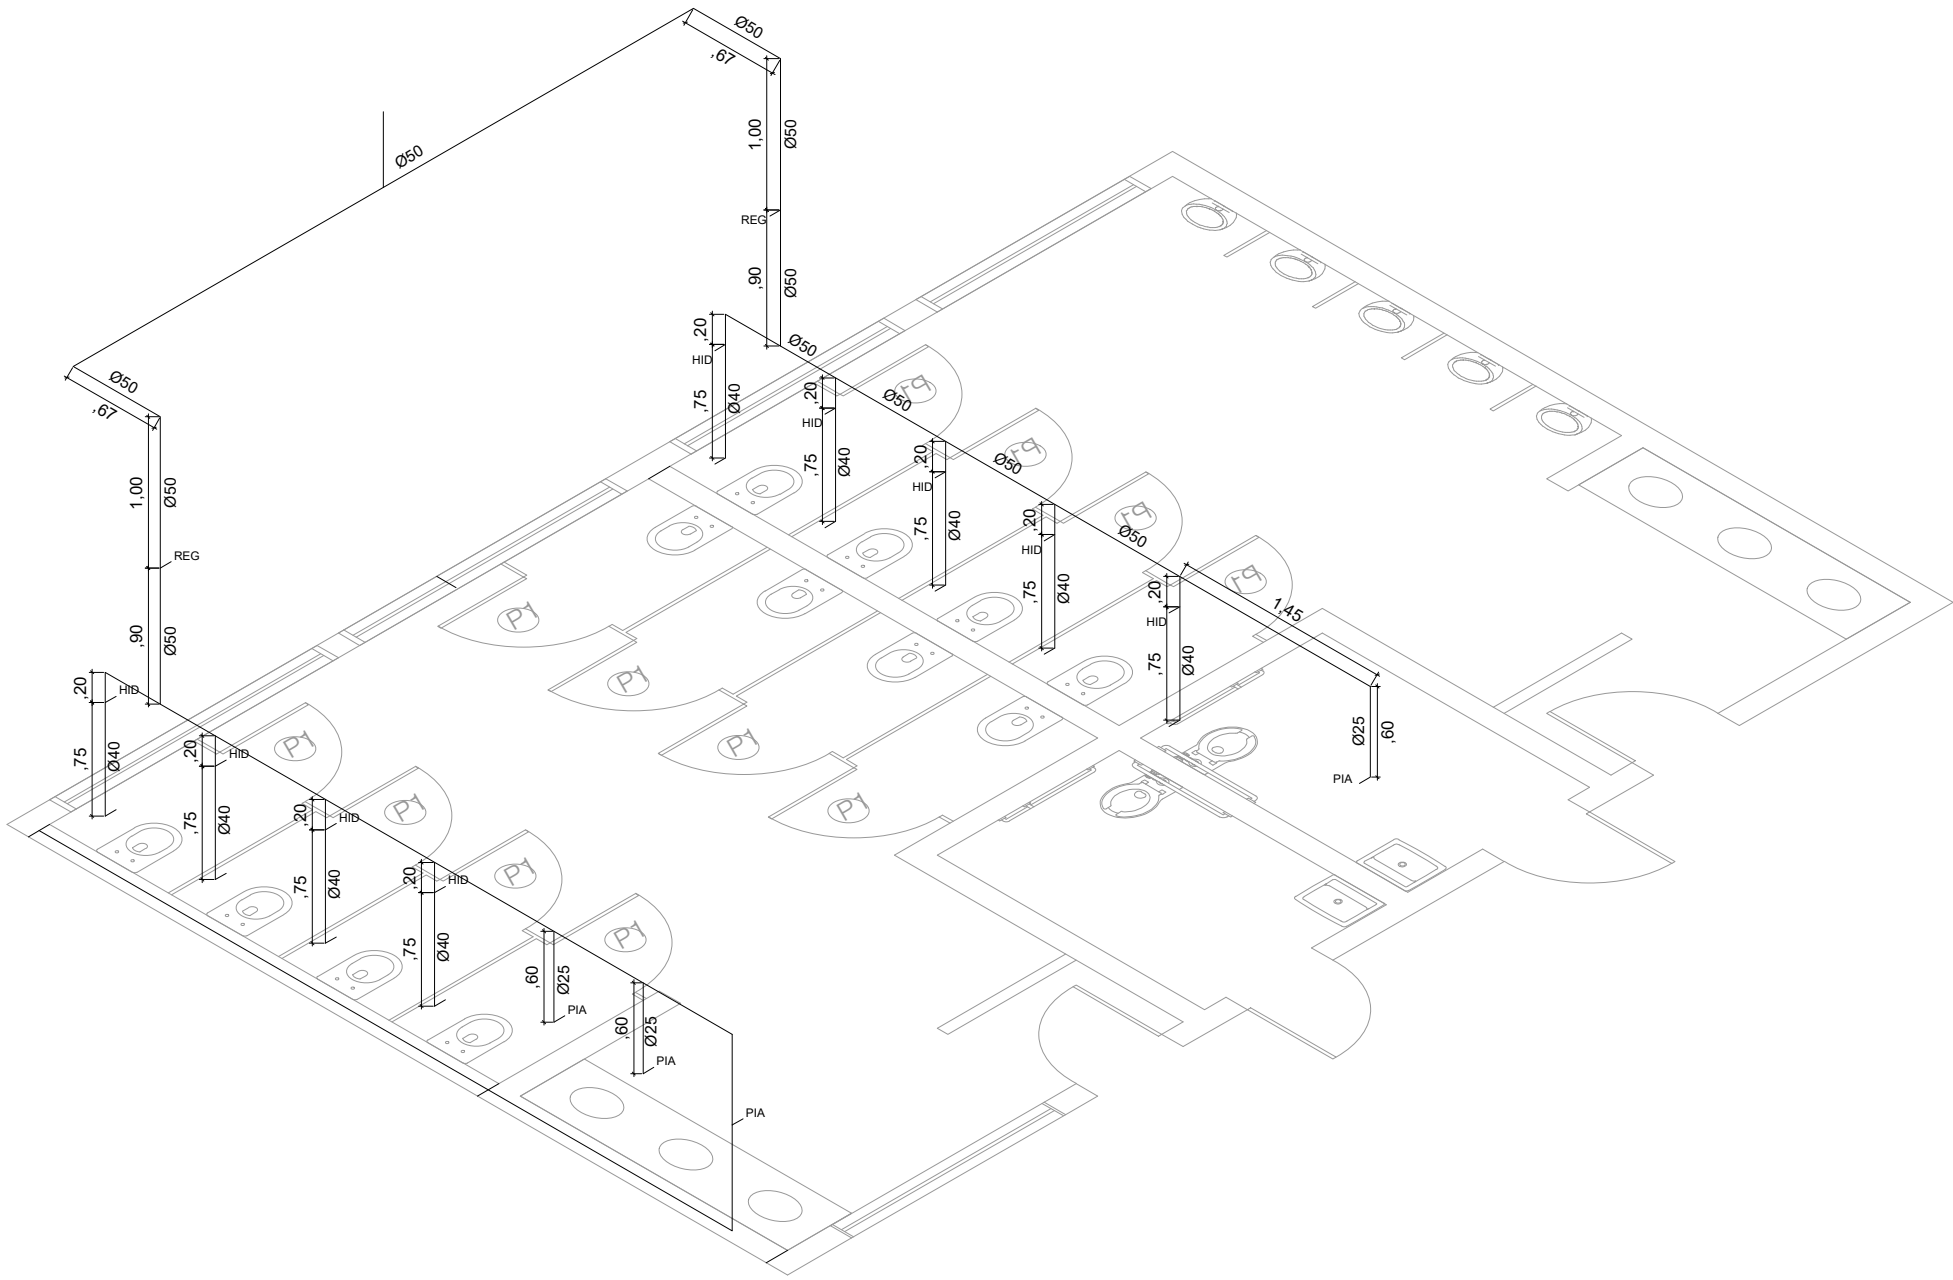


VISTA ISOMÉTRICA
ÁGUAS FRIAS - FEMININO/PCD
ESC. 1:50

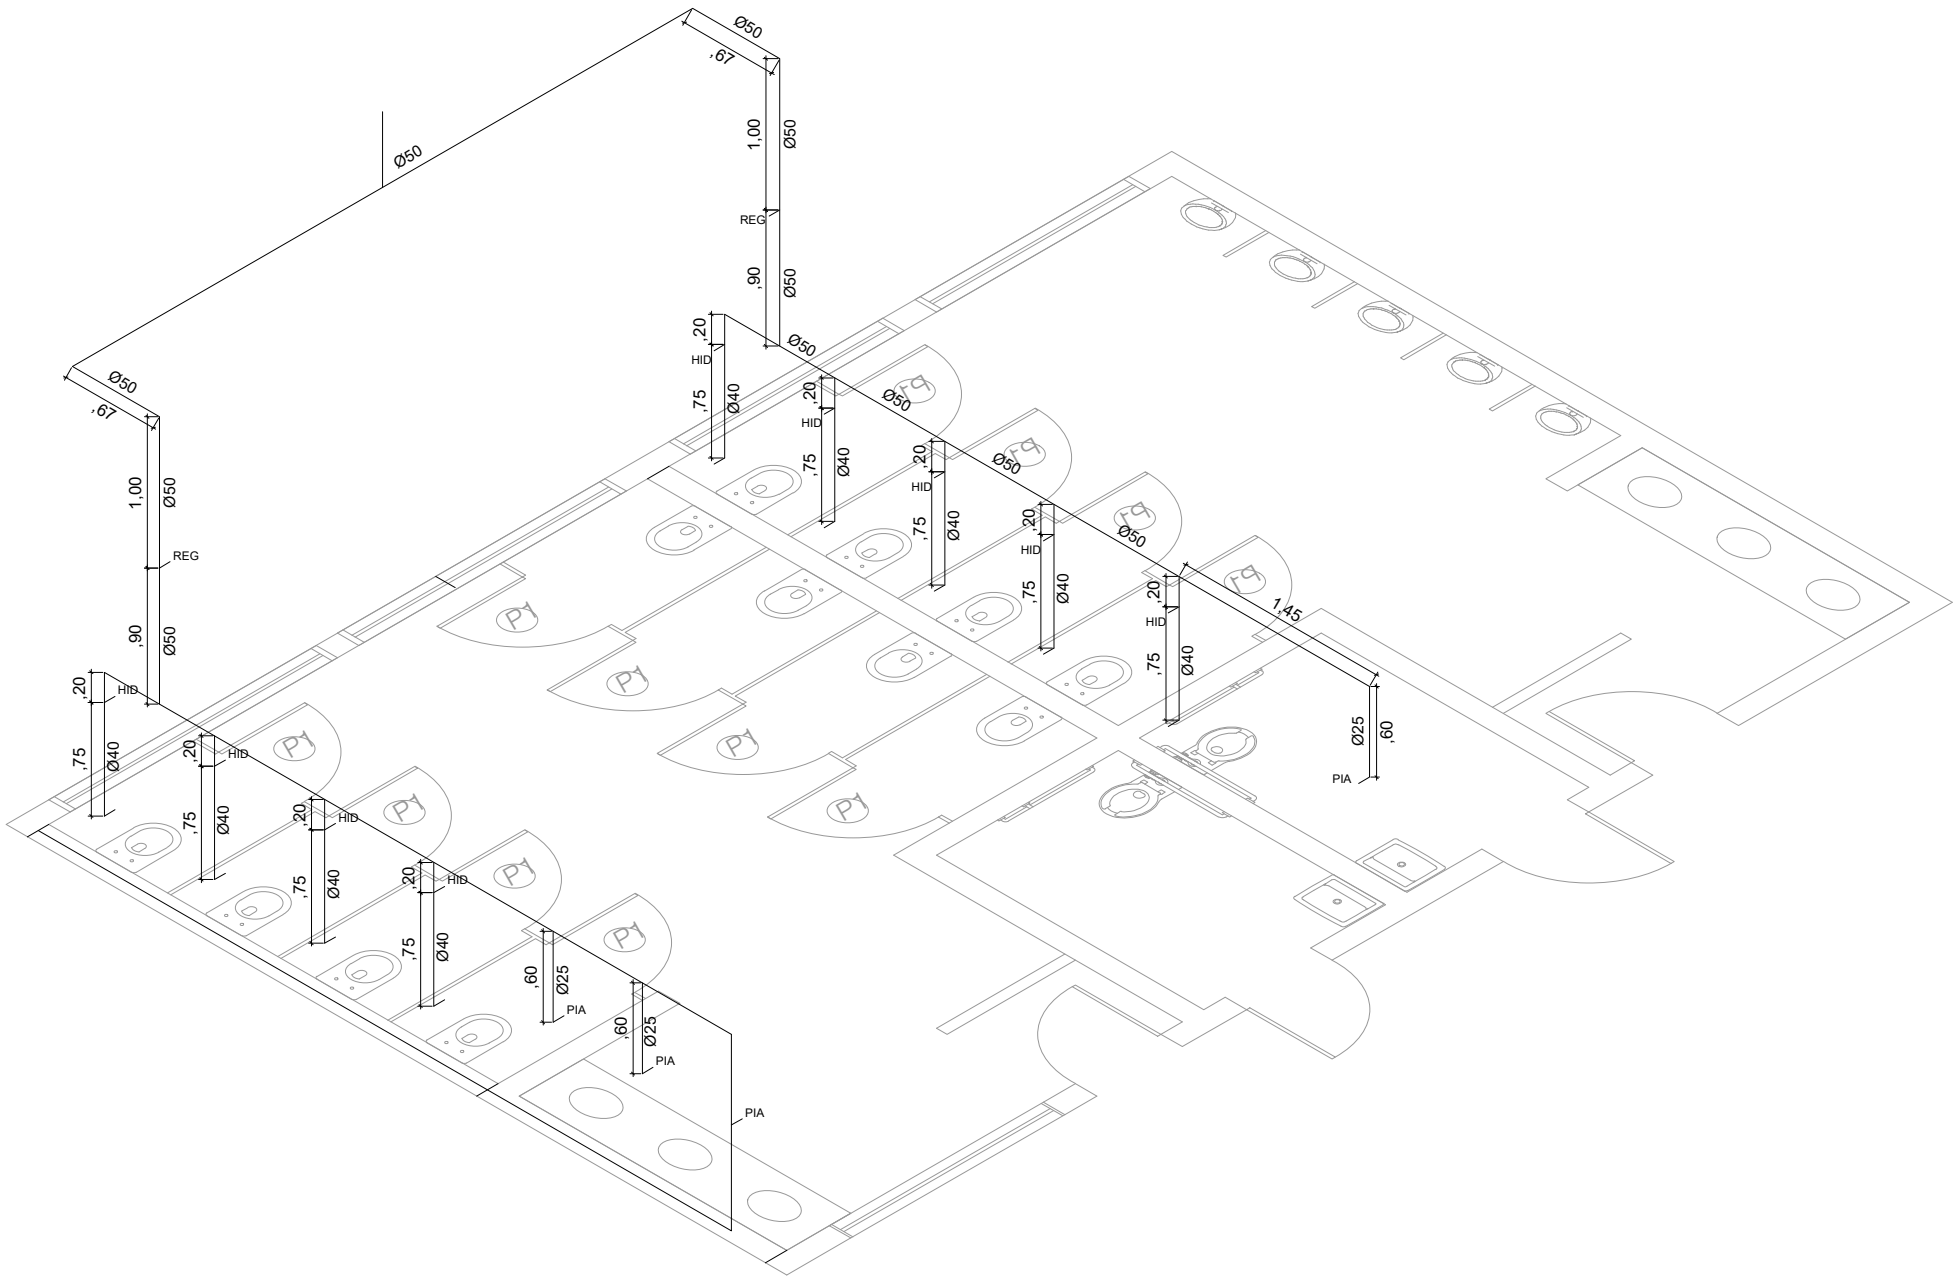

VISTA ISOMÉTRICA
ÁGUAS FRIAS - FEMININO/PCD
ESC. 1:50

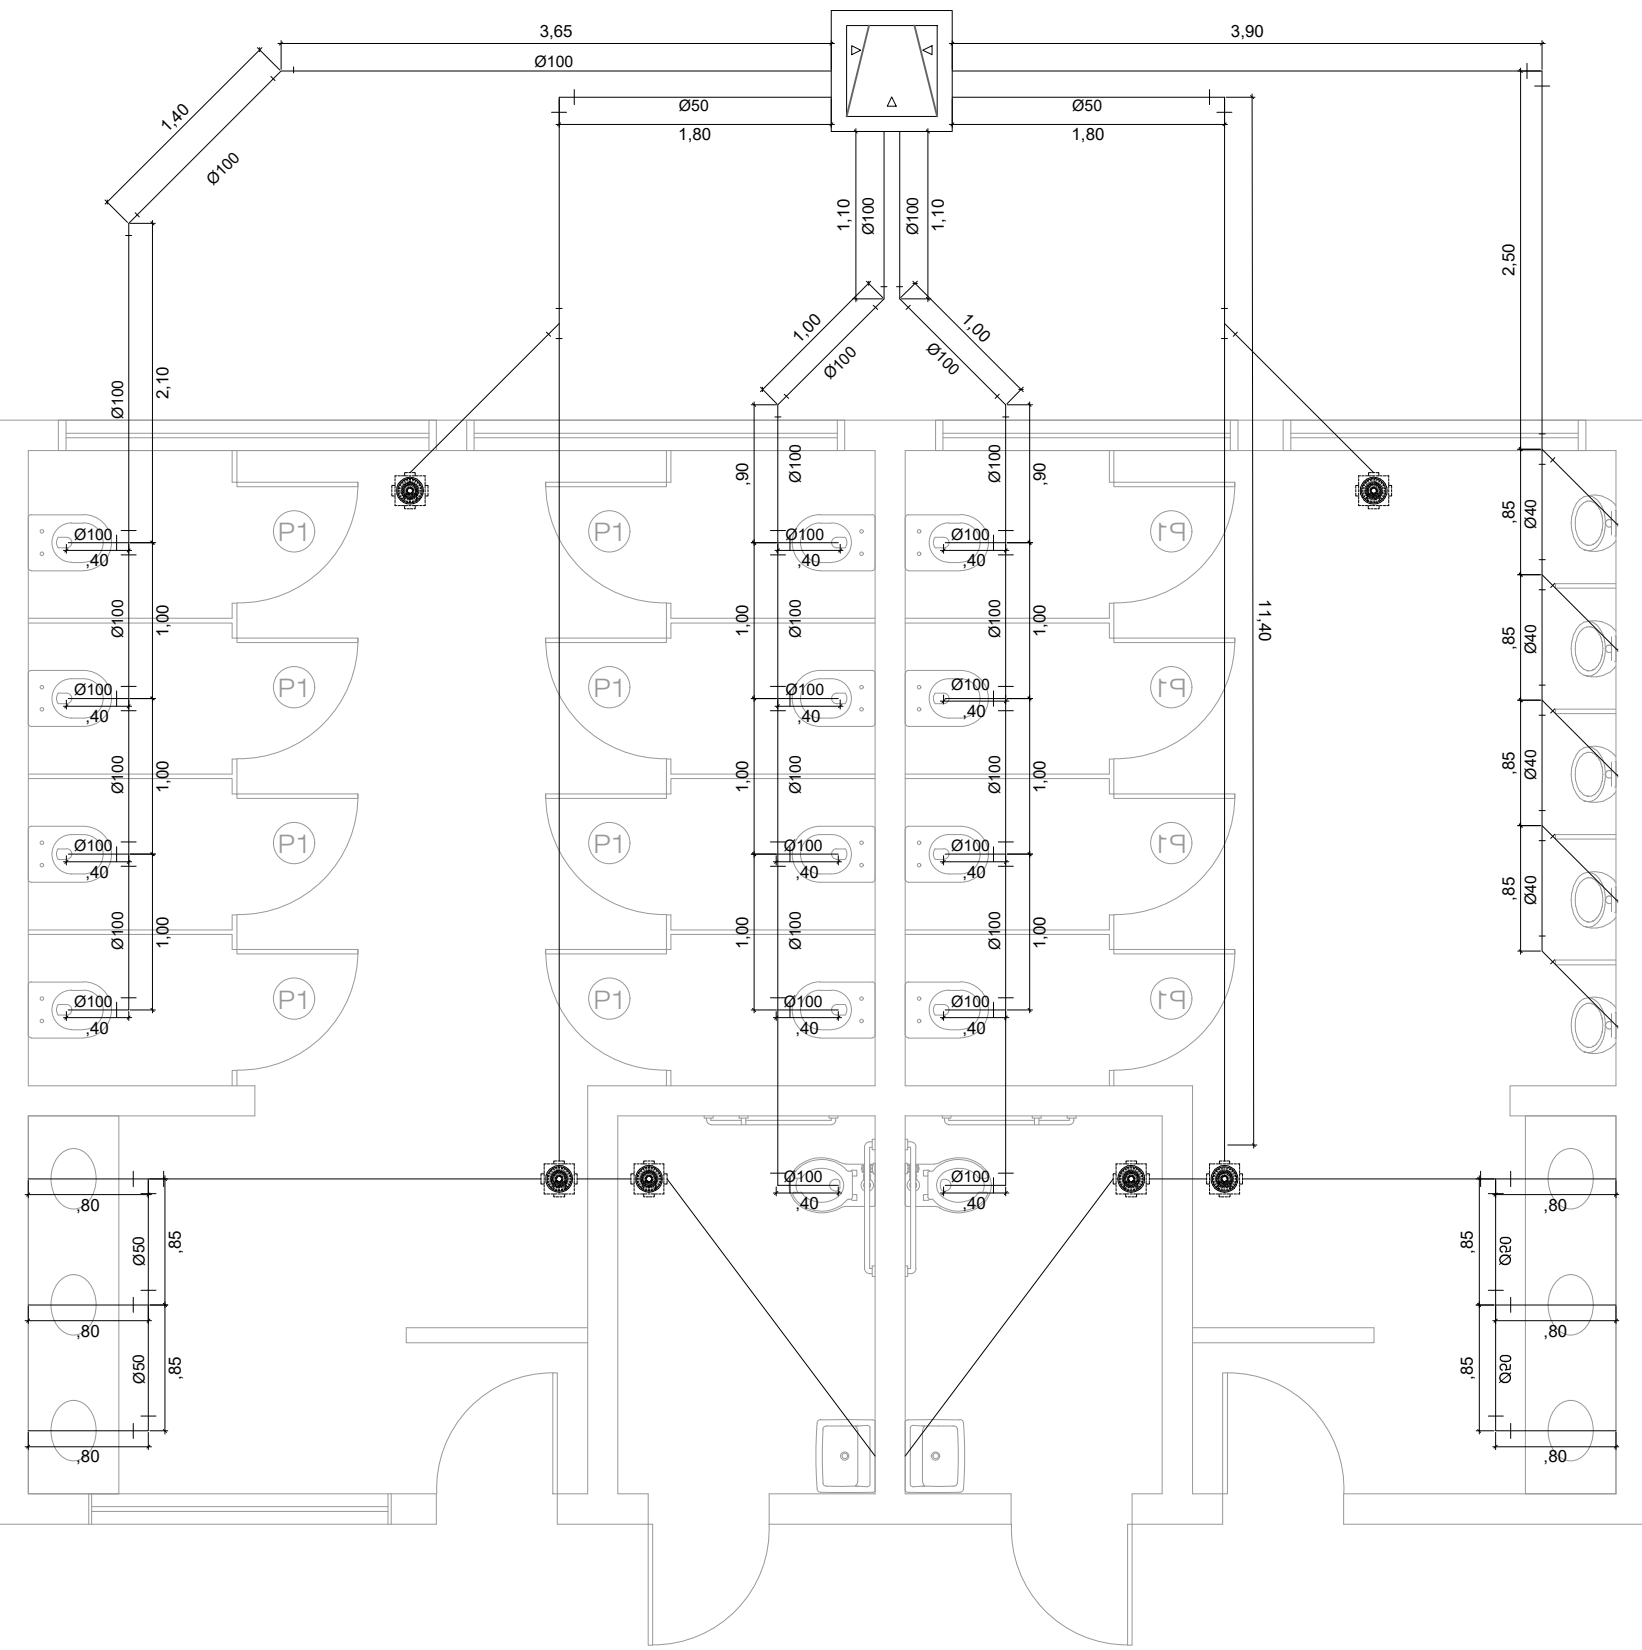




PLANTA ESQUEMÁTICA
COLETA DE ESGOTO
ESC. 1:50

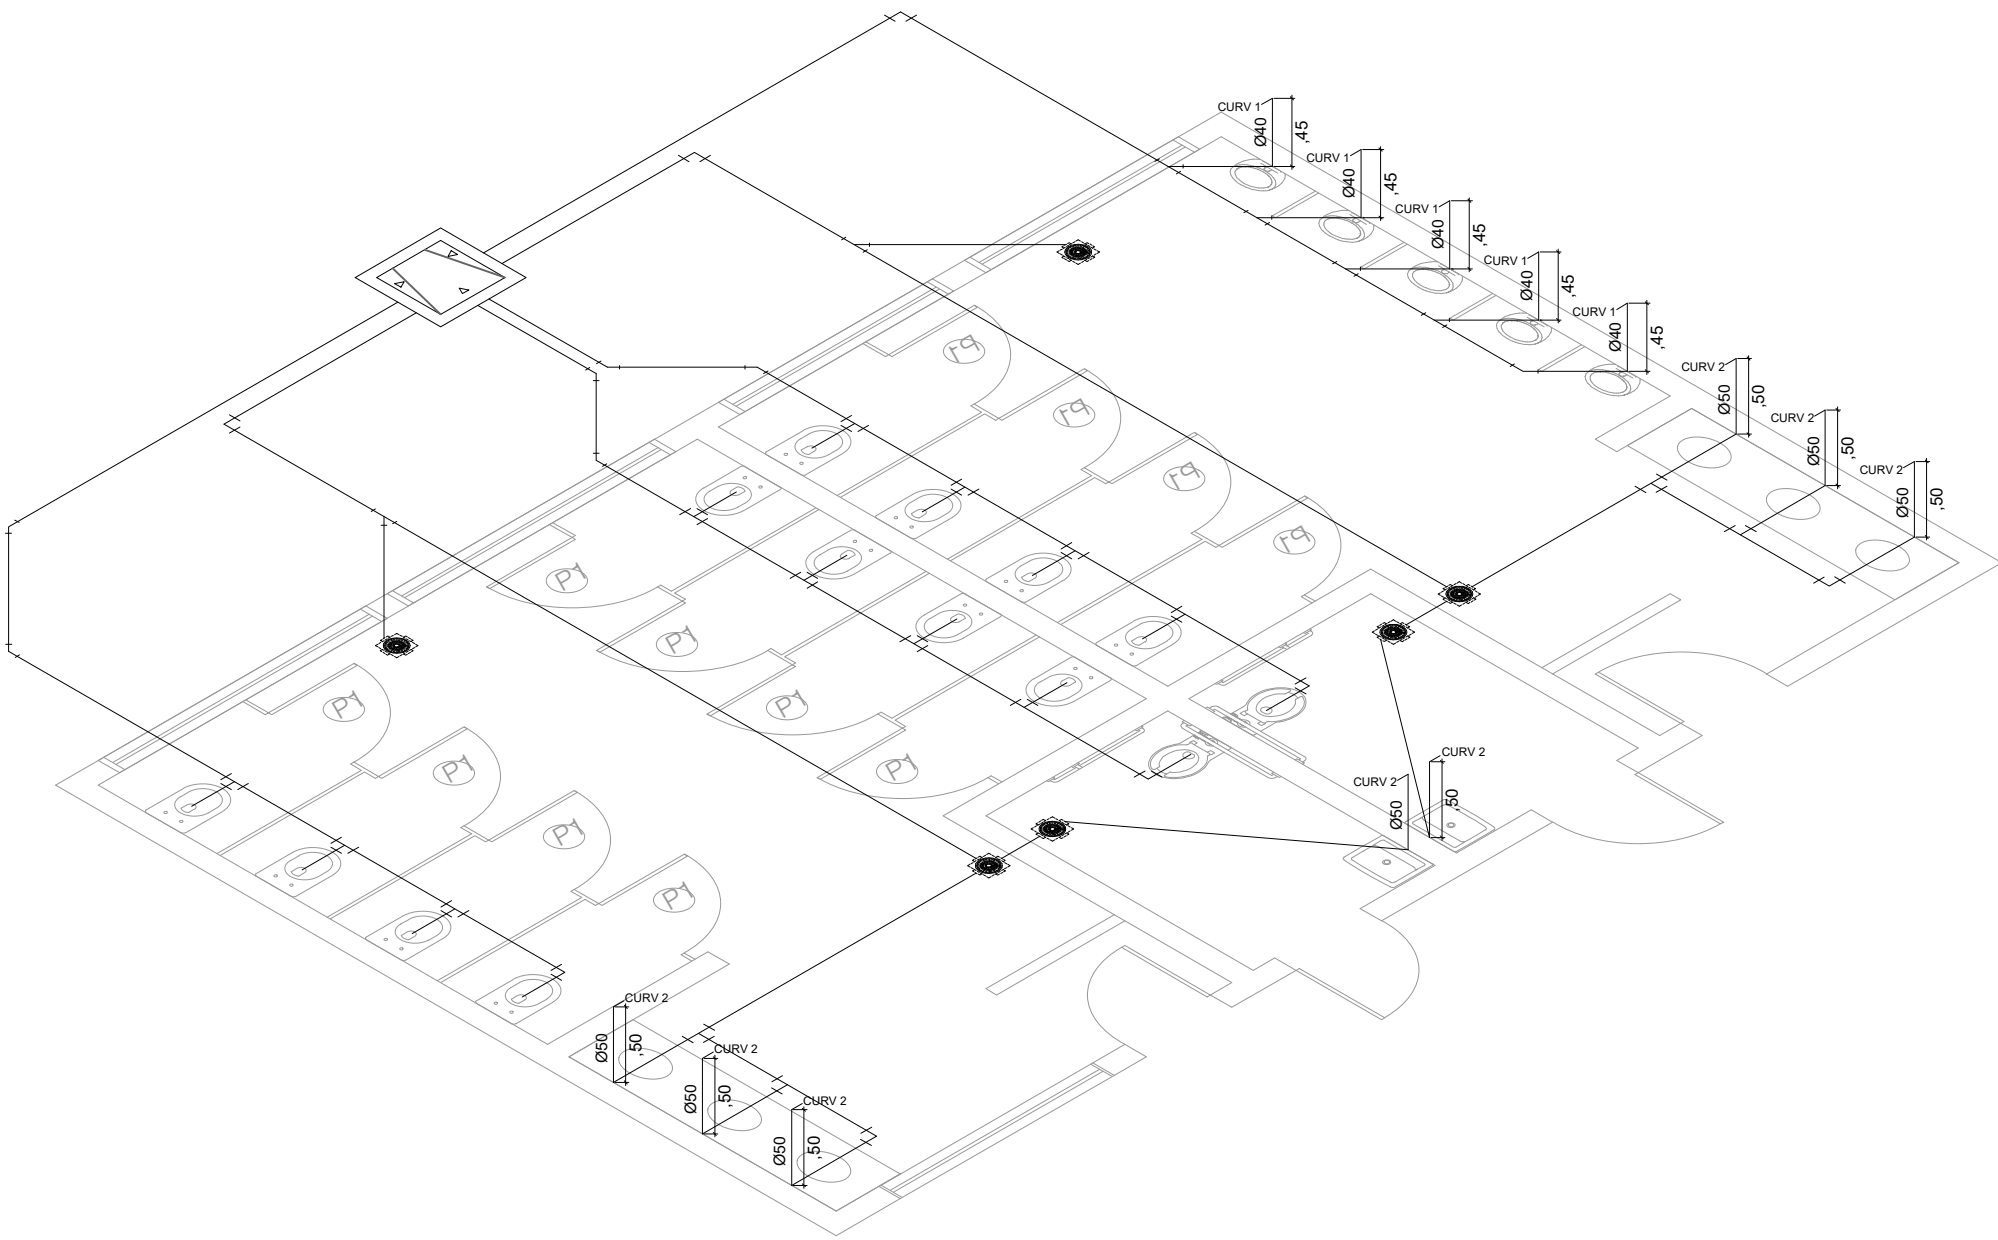


VISTA ISOMÉTRICA
COLETA DE ESGOTO
ESC. 1:50

LEGENDA - ÁGUAS FRIAS	
SIMBOLO	DESCRIÇÃO
REG	REGISTRO DE GAVETA INSTALADO Á 2,20 M DE ALTURA
MIC	VÁLVULA DE MICTÓRIO INSTALADA Á 1,10 M DE ALTURA
TORN	TORNEIRA BORBOLETA INSTALADA EMBAIXO DA PIA Á 0,40 M DE ALTURA
PIA	ENTRADA DE ÁGUA PARA PIA INSTALADA Á 0,70 M DE ALTURA
HID	VÁLVULA HIDRA INSTALADA Á 1,10M DE ALTURA
LEGENDA - ESGOTO	
CURV 1	SAÍDA DE ESGOTO DOS MICTÓRIOS INSTALADAS Á 0,40 M DE ALTURA
CURV 2	SAÍDA DE ESGOTO DAS PIAS INSTALADAS Á 0,50 M DE ALTURA


PREFEITURA MUNICIPAL DE DIVINOLÂNDIA		15/21
INDICADA		
INFRAESTRUTURA URBANA		
AV. DEPUTADO DÉCIO QUEIROZ TELLS LATITUDE 21°39'48.3"S - LONGITUDE 46°43'48.9"W		
PREFEITURA MUNICIPAL DE DIVINOLÂNDIA		
SECRETARIA DE GOVERNO E RELAÇÕES INSTITUCIONAIS	PROJETO Nº	DATA
REF_SGRI_EST DEMANDA 063351	27/11/2023	
JESSICA HONORATO MARCHETTI Data: 11/12/2023 10:54:55-0300 Verifique em https://validar.dl.gov.br		
ANTÔNIO DE PÁDUA AQUISTI PREFEITO MUNICIPAL	JESSICA HONORATO MARCHETTI ENGENHEIRO CIVIL - CREA 5070287558 SP Projeto e Documento ART - 28027230231804762	Miller Kelsio Ferreira Amarú ENGENHEIRO CIVIL - CREA 5063285040 Fiscalização ART - 28027230231806263

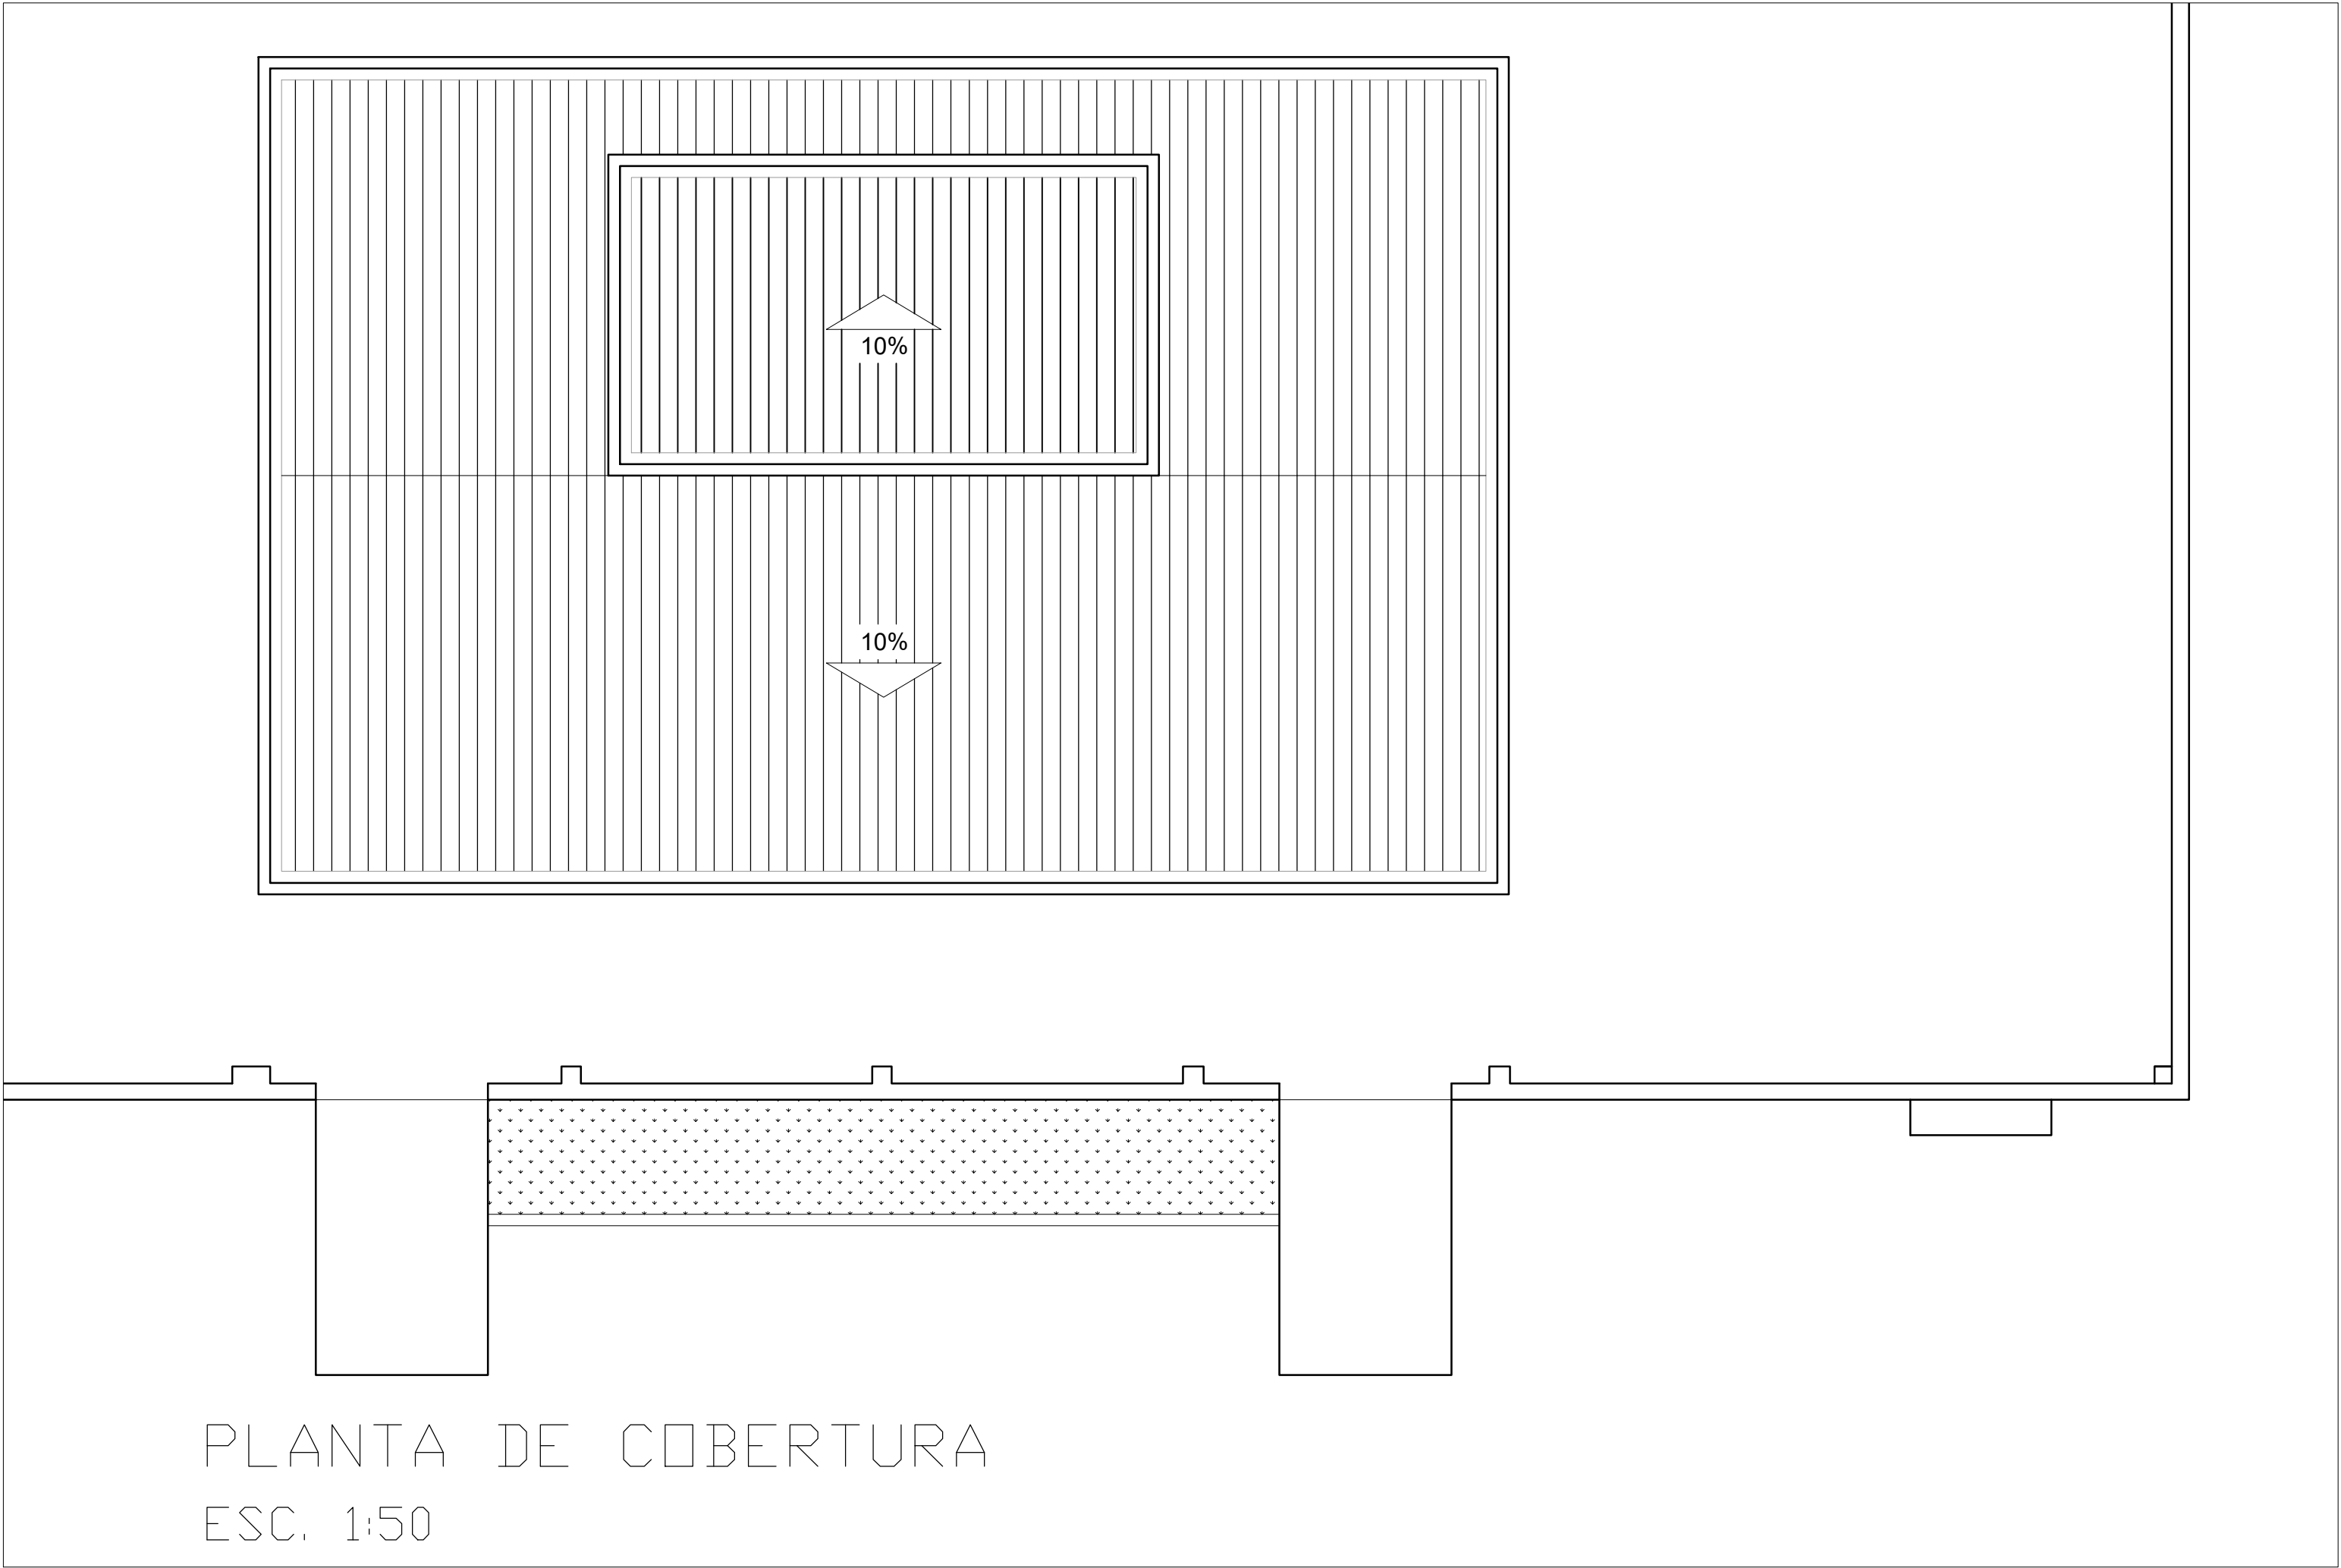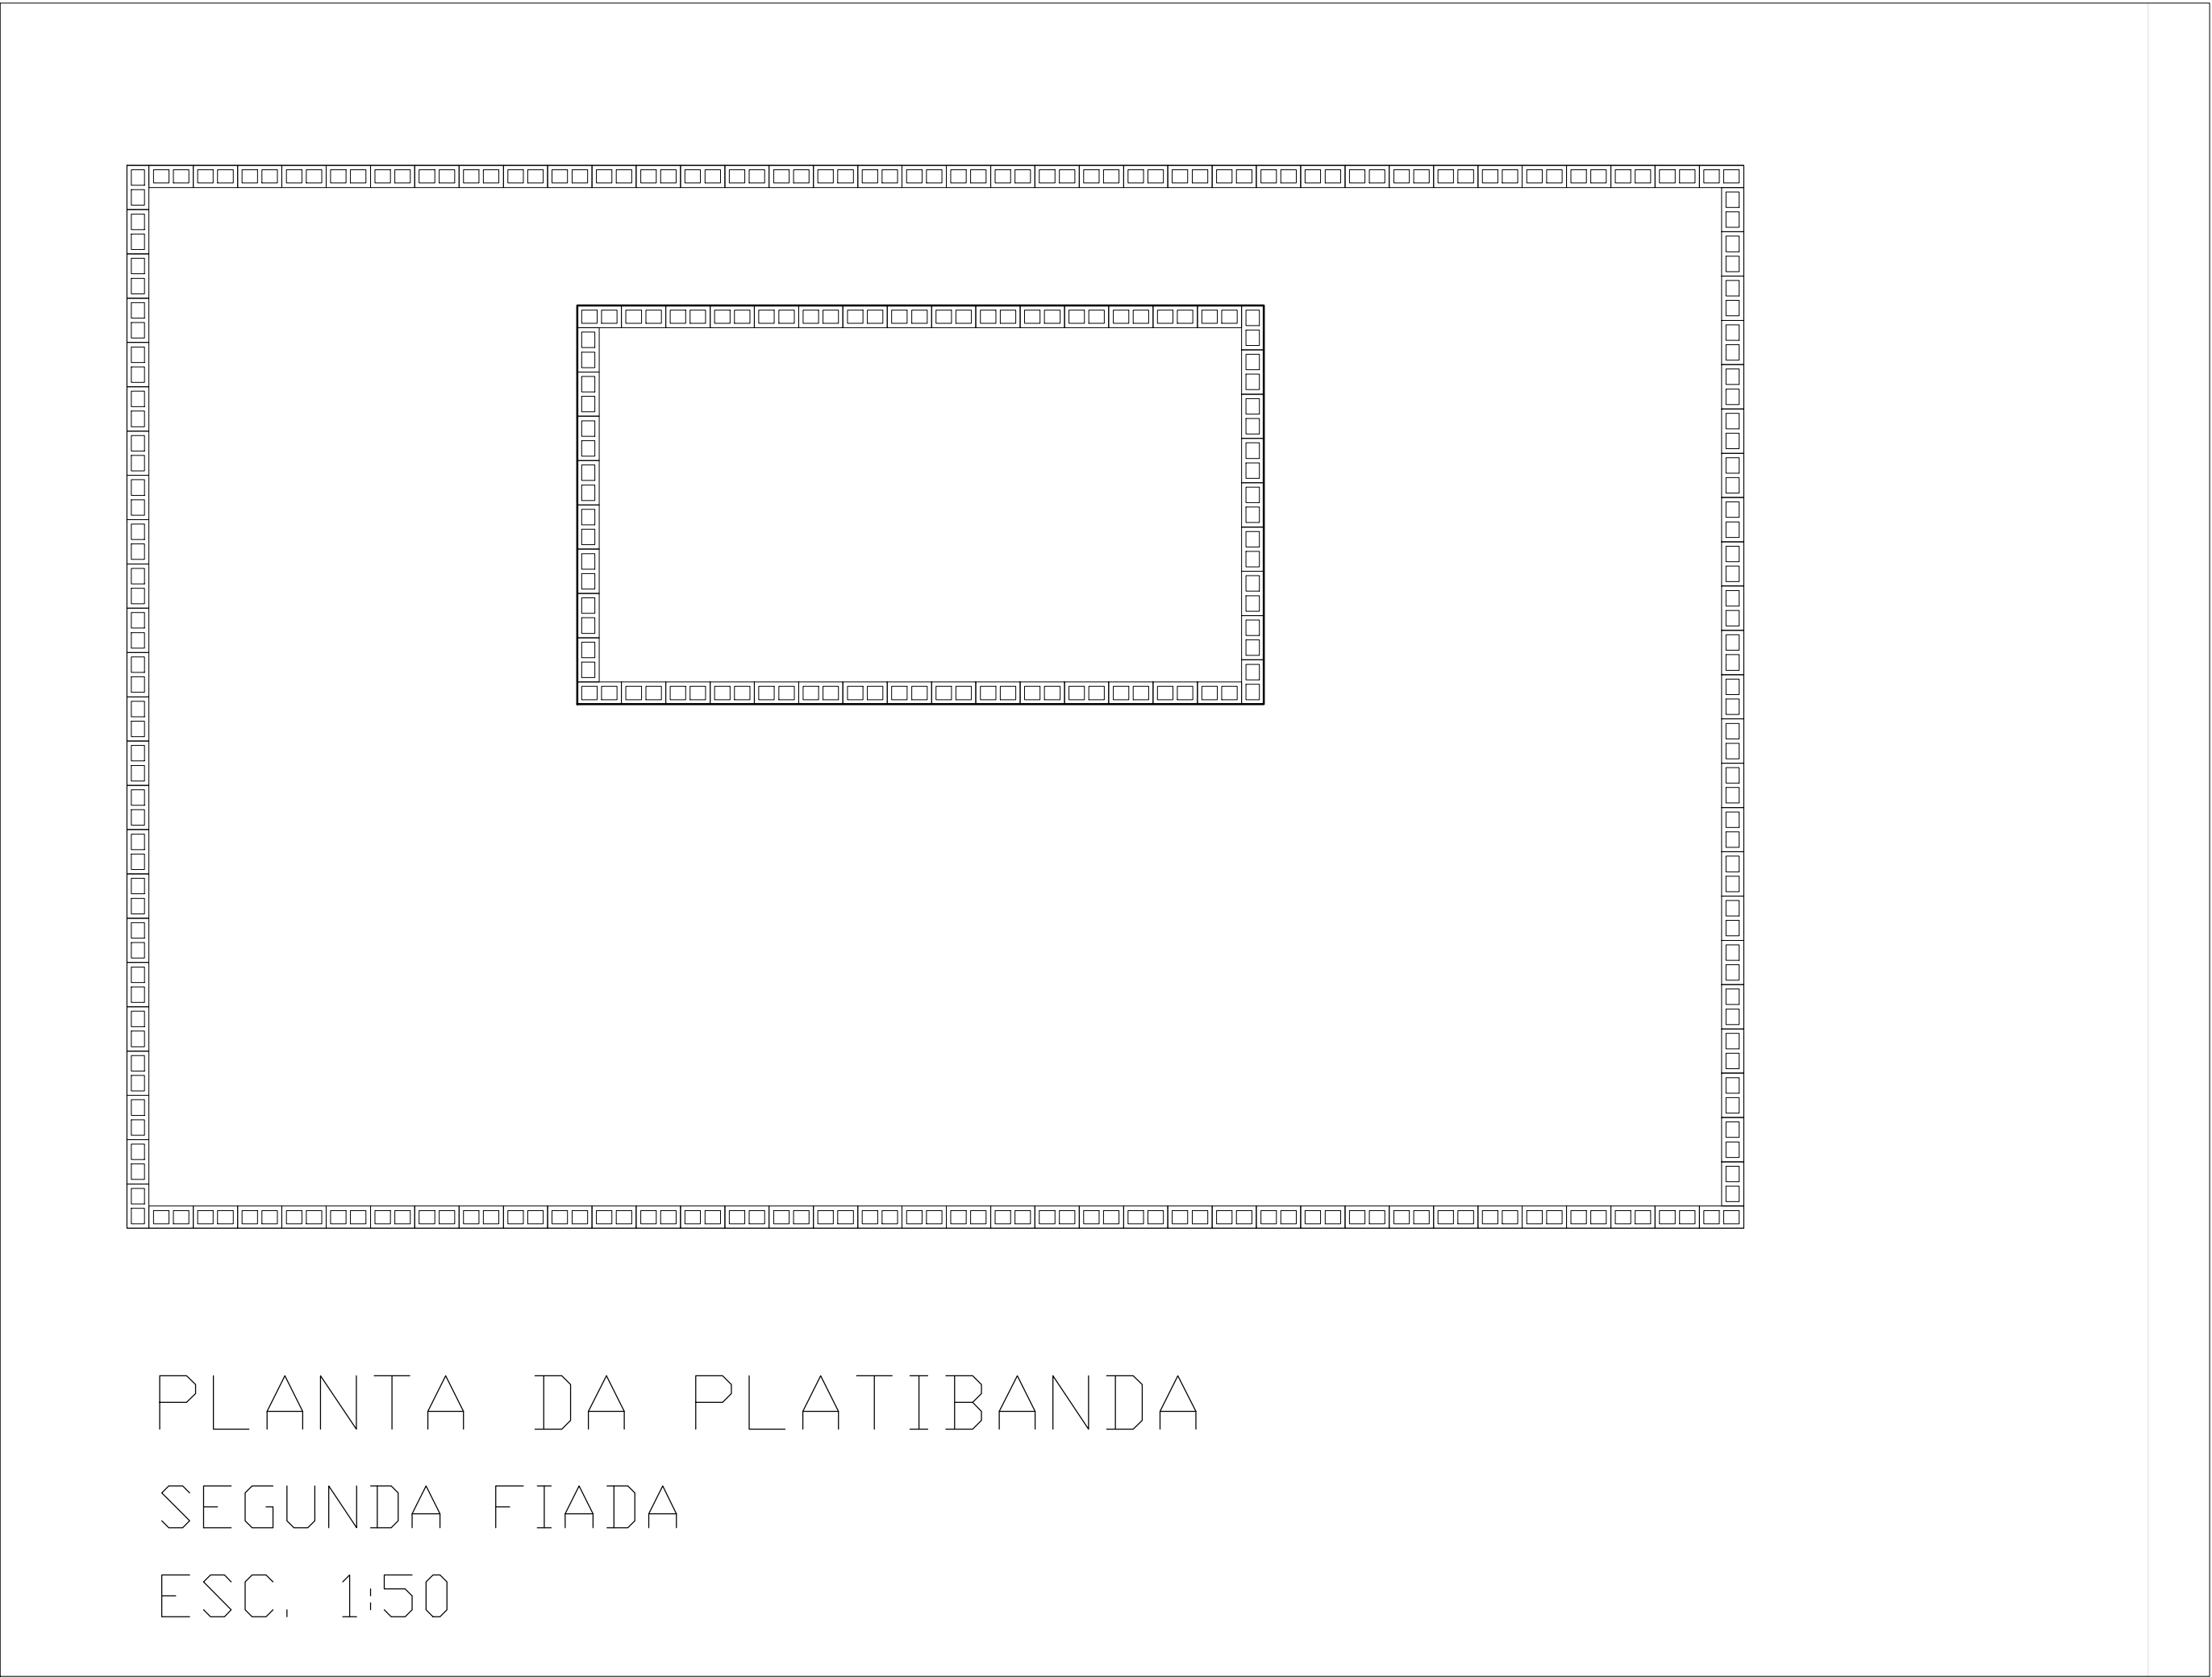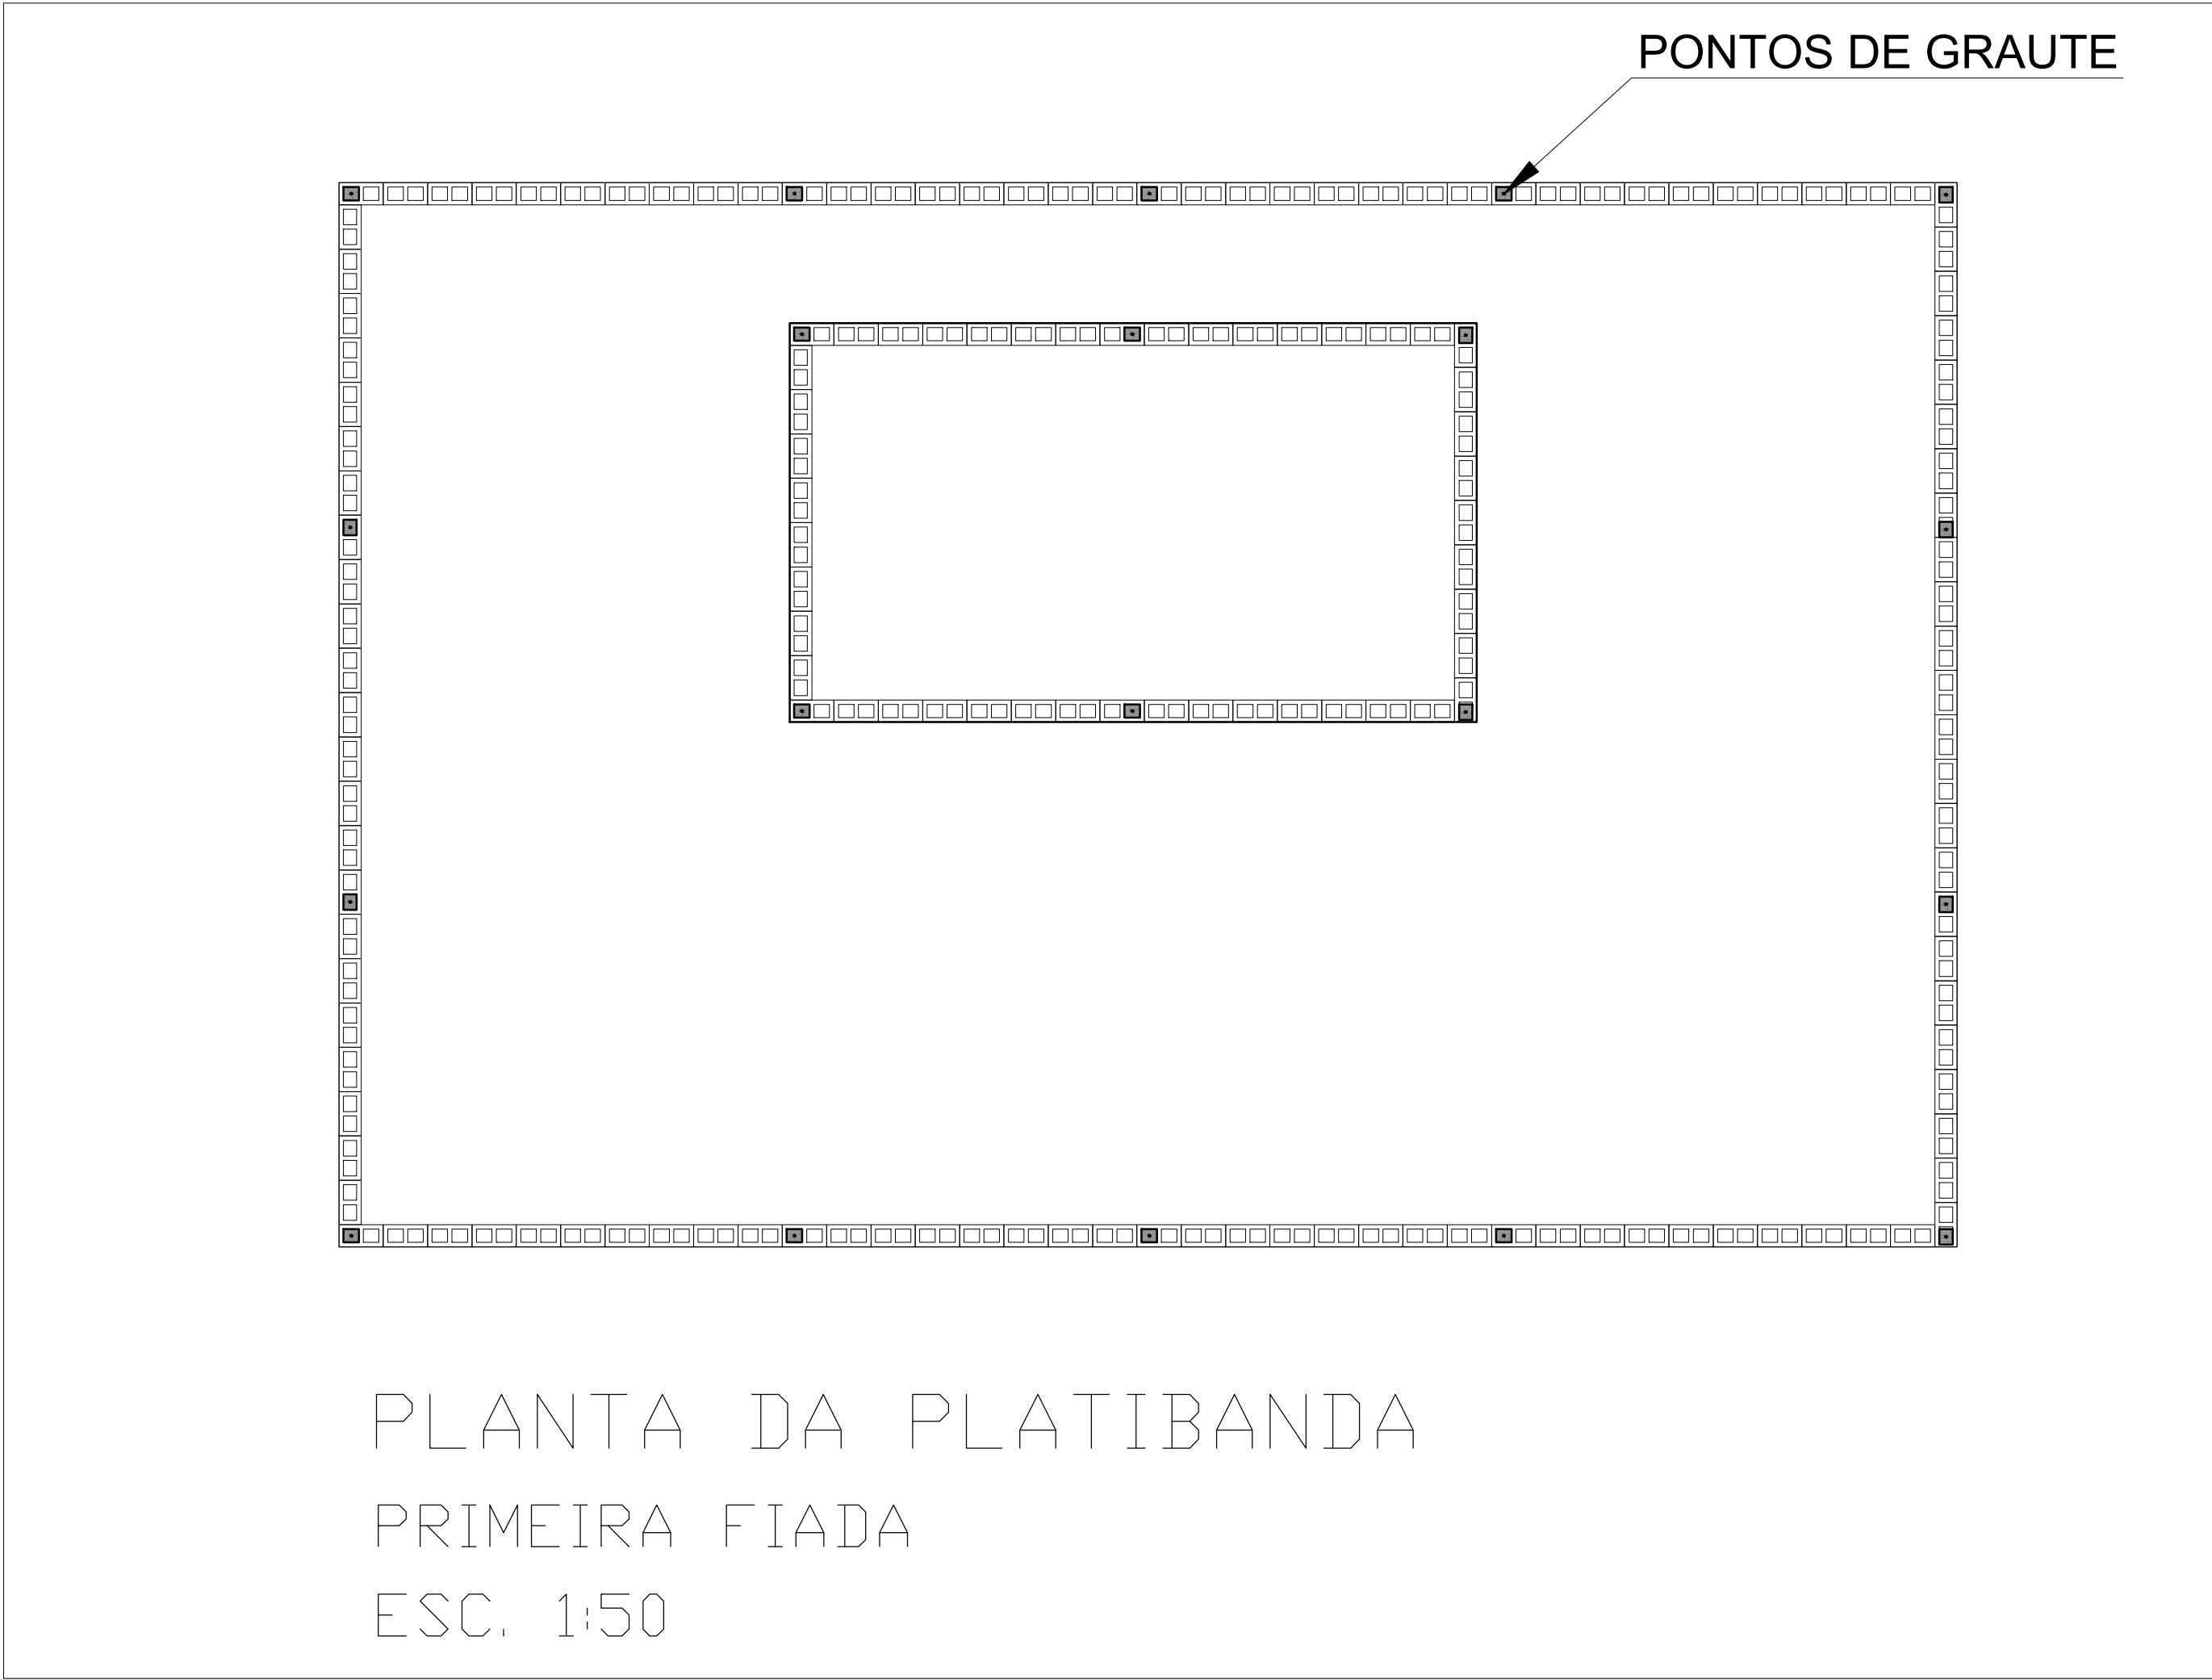


PREFEITURA MUNICIPAL DE DIVINOLÂNDIA			16/21
			INDICADA
INFRAESTRUTURA URBANA			
ENDEREÇO			
AV. DEPUTADO DÉCIO QUEIROZ TELLS LATITUDE 21°39'48.3"S - LONGITUDE 46°43'48.9"W			
PROPRIETÁRIO			
PREFEITURA MUNICIPAL DE DIVINOLÂNDIA			
DESEMP	PROCESSO Nº	CONVÊNIO Nº	DATA
SECRETARIA DE GOVERNO E RELAÇÕES INSTITUCIONAIS			27/11/2023
REQÜISIÇÃO			
REF_SGRI_EST DEMANDA 063351			
Documento assinado digitalmente  JESSICA HONORATO MARCHETTI Data: 11/12/2023 10:58:22 -0300 Verifique em https://validar.jf.gov.br/			
ANTÔNIO DE PÁDUA AQUISTI PREFEITO MUNICIPAL		JESSICA HONORATO MARCHETTI ENGENHEIRO CIVIL - CREA 505287558 SP Projeto e Execução ART: 28627230231804762	
		Miller Kelsio Ferreira Amaral ENGENHEIRO CIVIL - CREA 5053285040 Fiscalização ART: 28627230231860263	

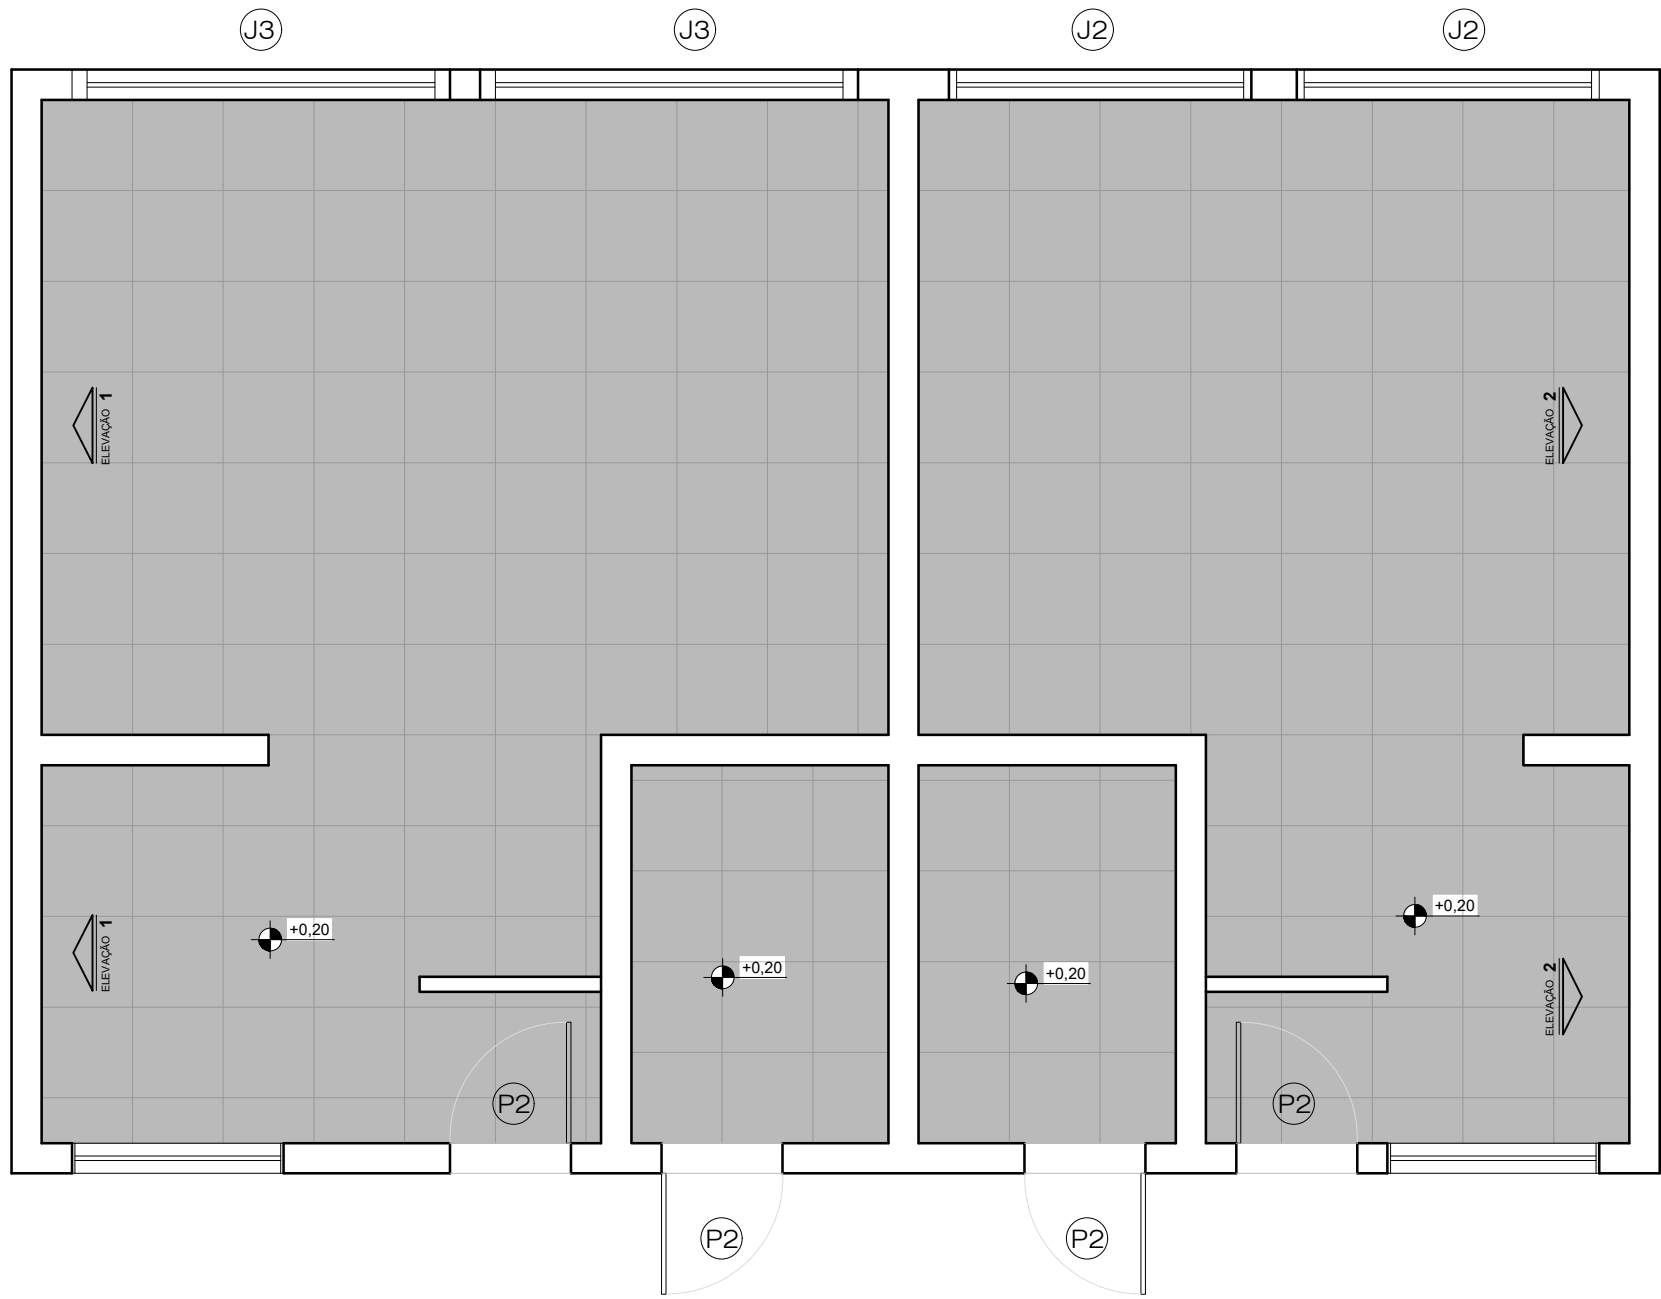

PLANTA
PAGINAÇÃO DO REVESTIMENTO
ESC. 1:50

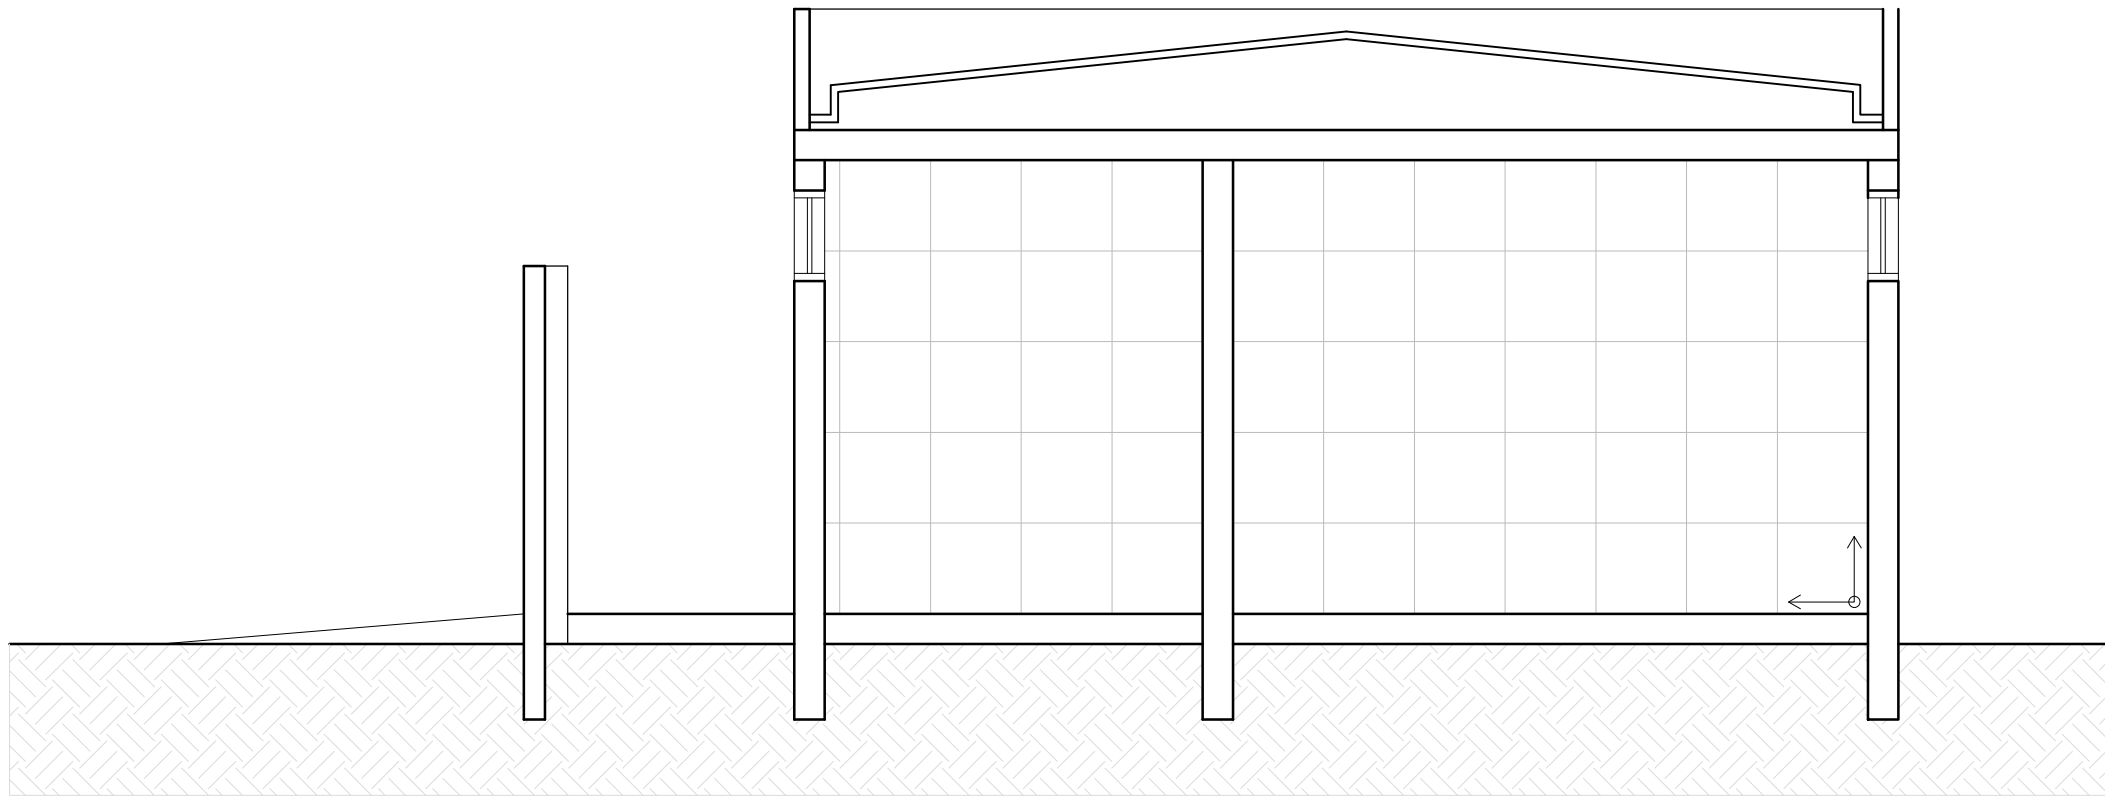


ELEVAÇÃO 1
PAGINAÇÃO DO REVESTIMENTO
ESC. 1:50

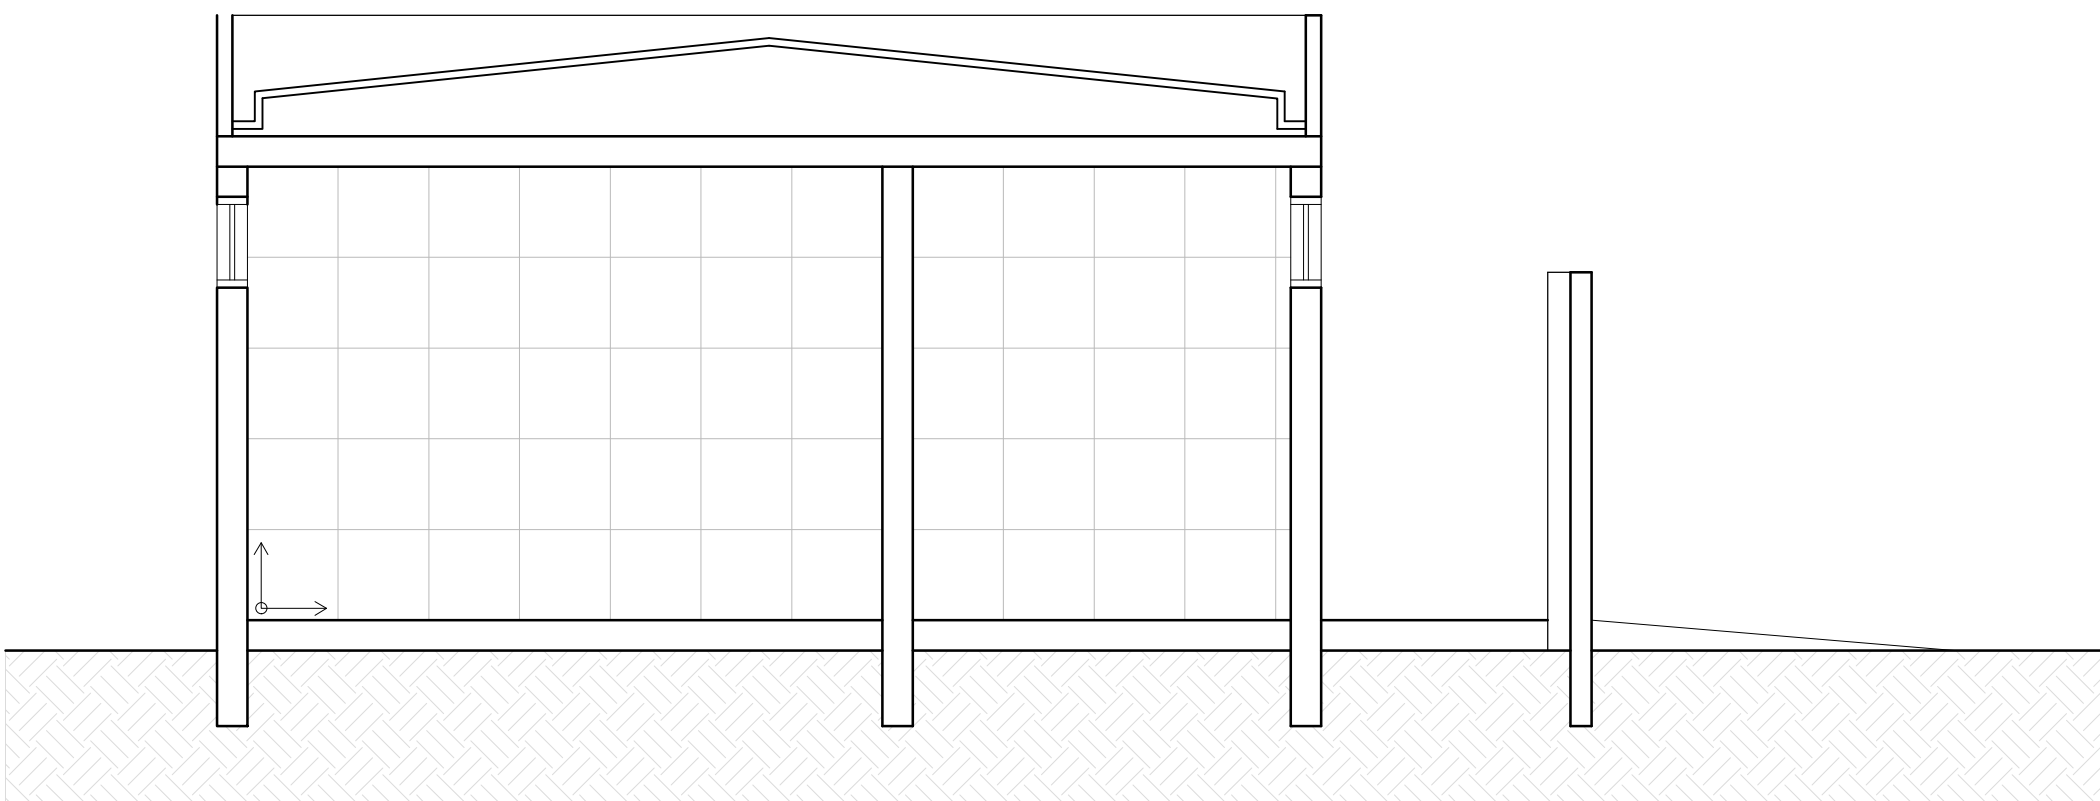

ELEVAÇÃO 1
PAGINAÇÃO DO REVESTIMENTO
ESC. 1:50

PREFEITURA MUNICIPAL DE DIVINOLÂNDIA		17/21
INDICADA		
INFRAESTRUTURA URBANA		
AV. DEPUTADO DÉCIO QUEIROZ TELLS LATITUDE 21°39'48.3"S - LONGITUDE 46°43'48.9"W		
PREFEITURA MUNICIPAL DE DIVINOLÂNDIA		
SECRETARIA DE GOVERNO E RELAÇÕES INSTITUCIONAIS	PROCESSO Nº	CONVÊNIO Nº
REF_SGRI_EST DEMANDA 063351		27/11/2023
Documento assinado digitalmente JESSICA HONORATO MARCHETTI Data: 11/12/2023 10:58:22-0300 Verifique em https://validar.digov.br		
ANTÔNIO DE PÁDUA AQUISTI PREFEITO MUNICIPAL	JESSICA HONORATO MARCHETTI ENGENHEIRO CIVIL - CREA 4070287558 SP Projeto e Documento ART: 28027230231804762	Miller Kelsio Ferreira Amaru ENGENHEIRO CIVIL - CREA 5063285040 Fiscalização ART: 28027230231806263

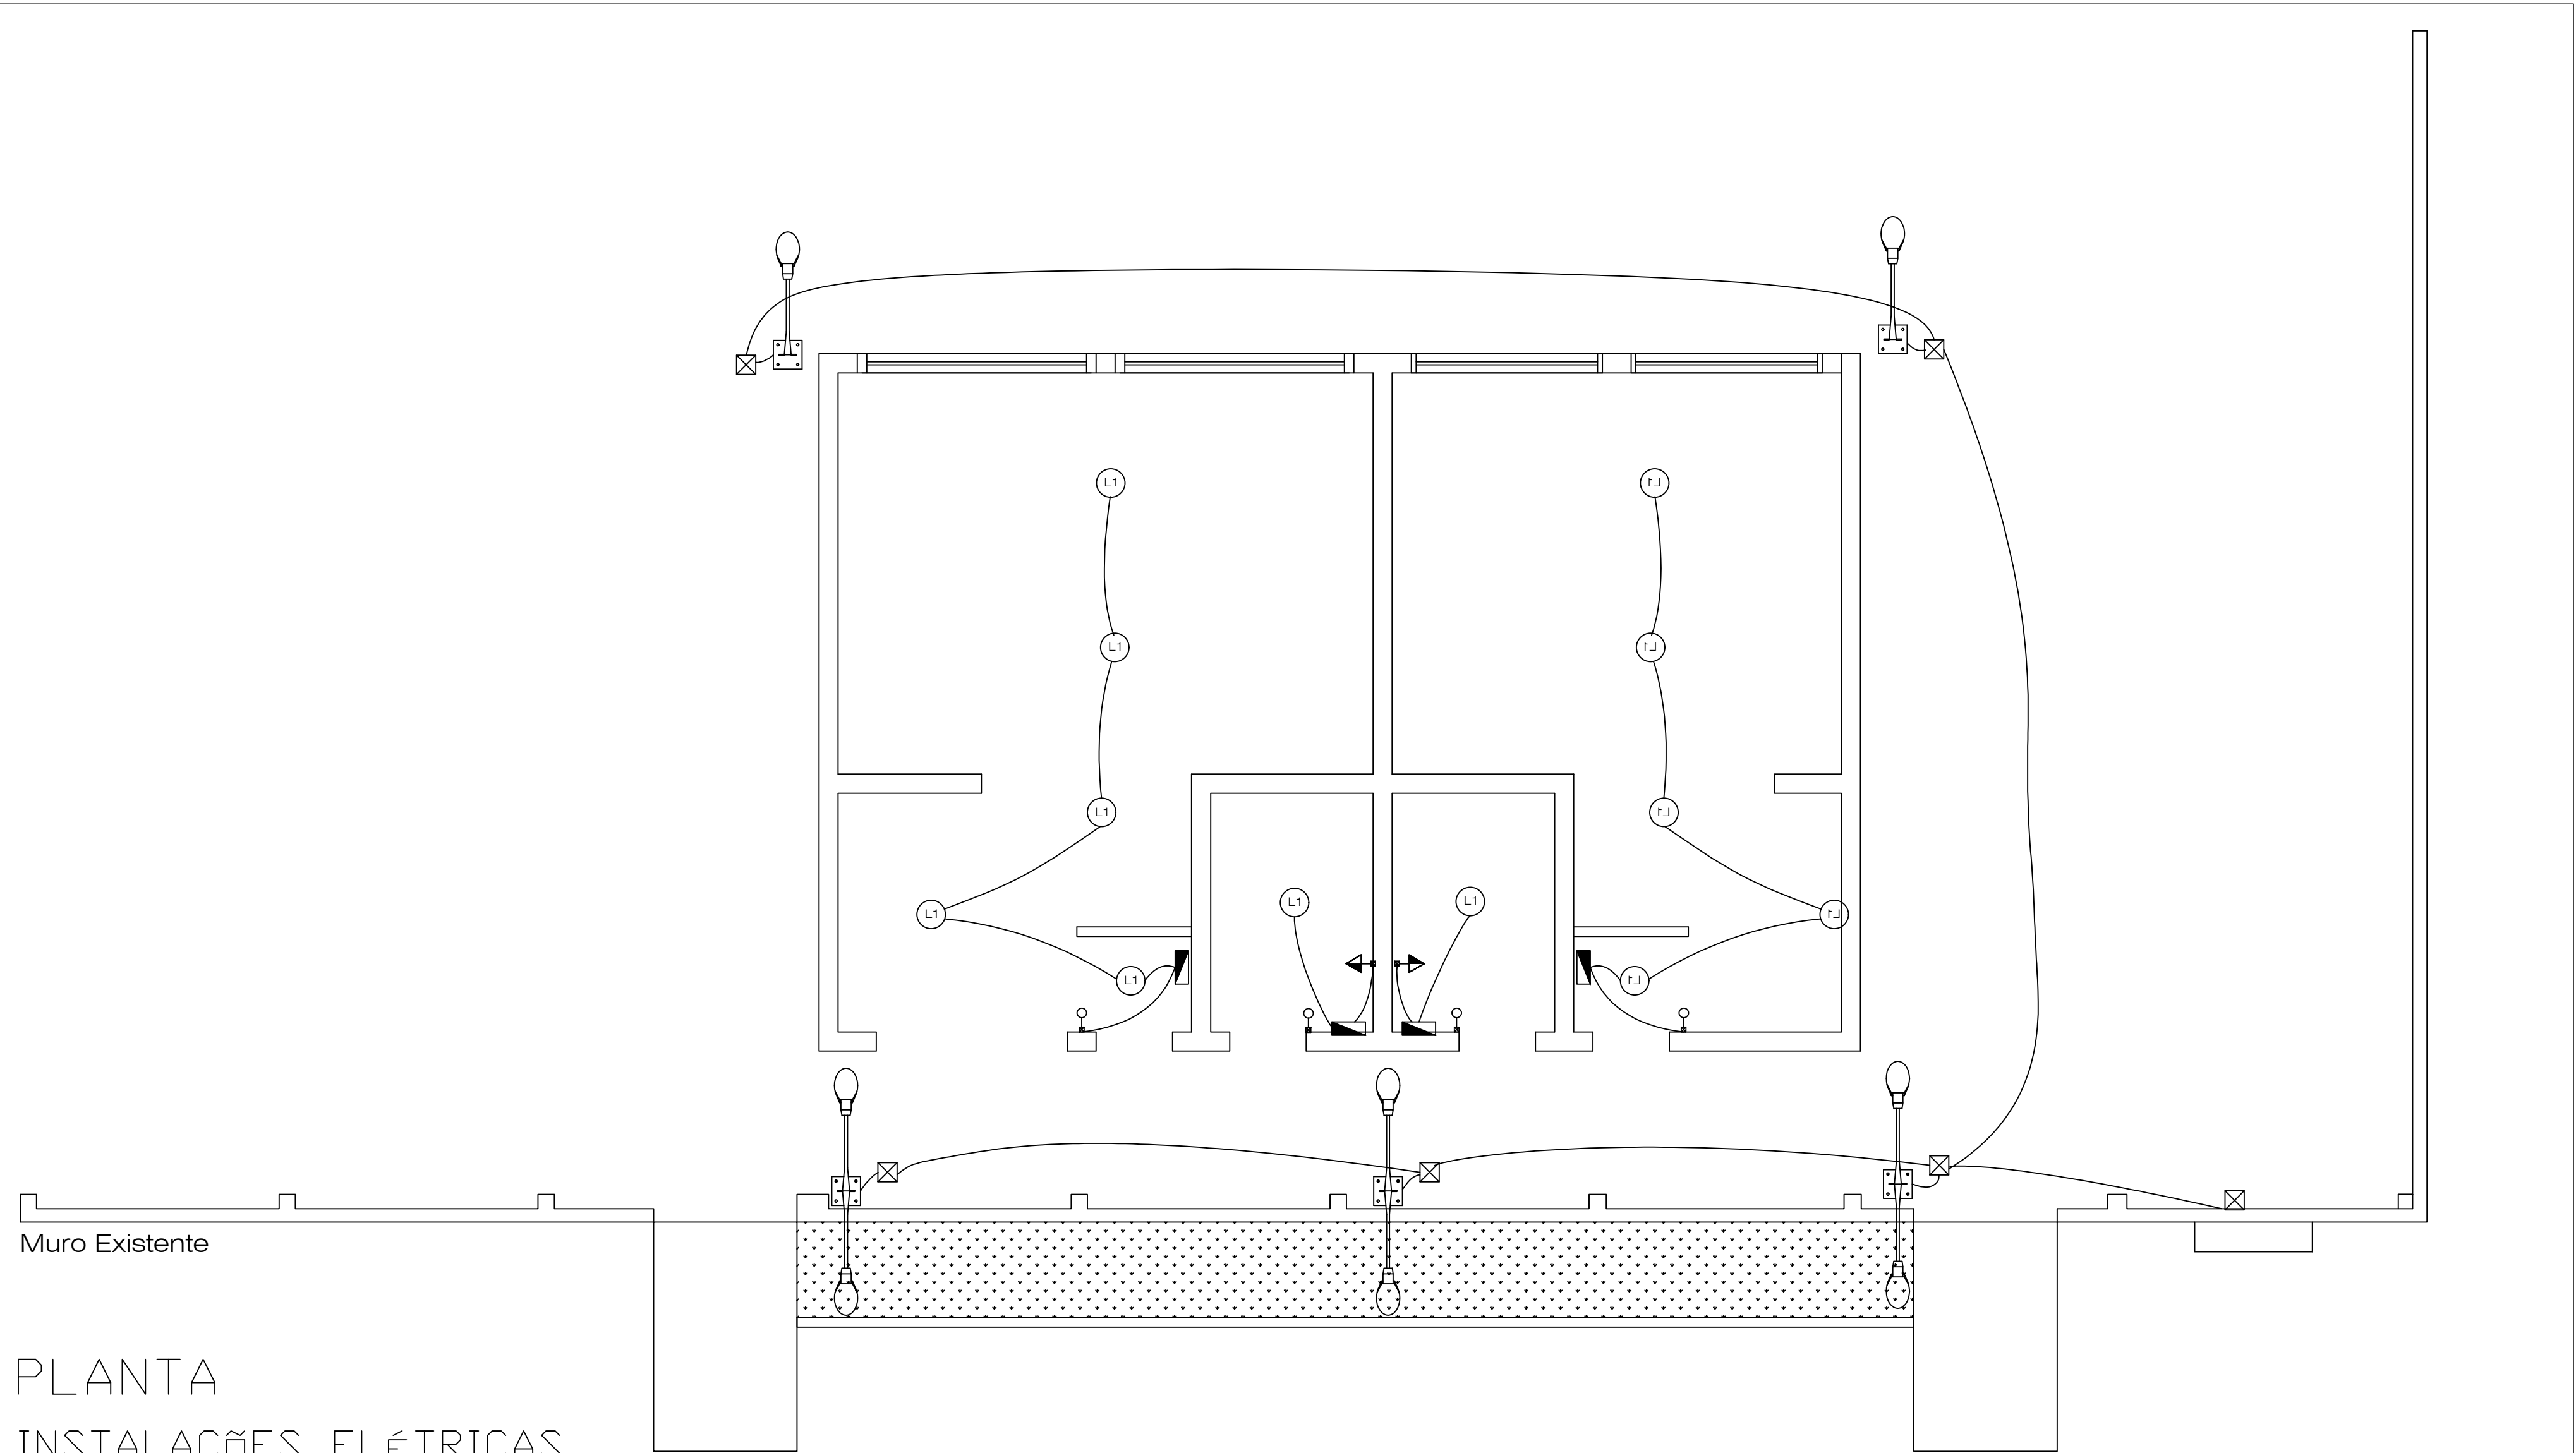


Muro Existente

PLANTA
INSTALAÇÕES ELÉTRICAS
ESC. 1:50


LEGENDA

-  Luminária de sobrepor
-  Tomada 2P+T, 127 V, instalada em caixinha embutida na parede a 1,20 m do piso
-  Interruptor simples, instalado em caixinha embutida na parede
-  Quadro de distribuição elétrica


PREFEITURA MUNICIPAL DE DIVINOLÂNDIA			18/21
INDICADA			
INFRAESTRUTURA URBANA			
AV. DEPUTADO DÉCIO QUEIROZ TELLS LATITUDE 21°39'48.3"S - LONGITUDE 46°43'48.9"W			
PREFEITURA MUNICIPAL DE DIVINOLÂNDIA			
SECRETARIA DE GOVERNO E RELAÇÕES INSTITUCIONAIS	PROJETO Nº	CONVÊNIO Nº	DATA
			27/11/2023
REF_SGRI_EST DEMANDA 063351			
Documento assinado digitalmente JESSICA HONORATO MARCHETTI Data: 11/12/2023 10:58:22 -0300 Verifique em https://validar.sig.br			
ANTÔNIO DE PÁDUA AQUISTI PREFEITO MUNICIPAL		JESSICA HONORATO MARCHETTI ENGENHEIRO CIVIL - CREA 507287558 SP Projeto e Orçamento ART: 28027230231864762	
		Miller Kelsio Ferreira Amaru ENGENHEIRO CIVIL - CREA 5063285040 Fiscalização ART: 28027230231860263	

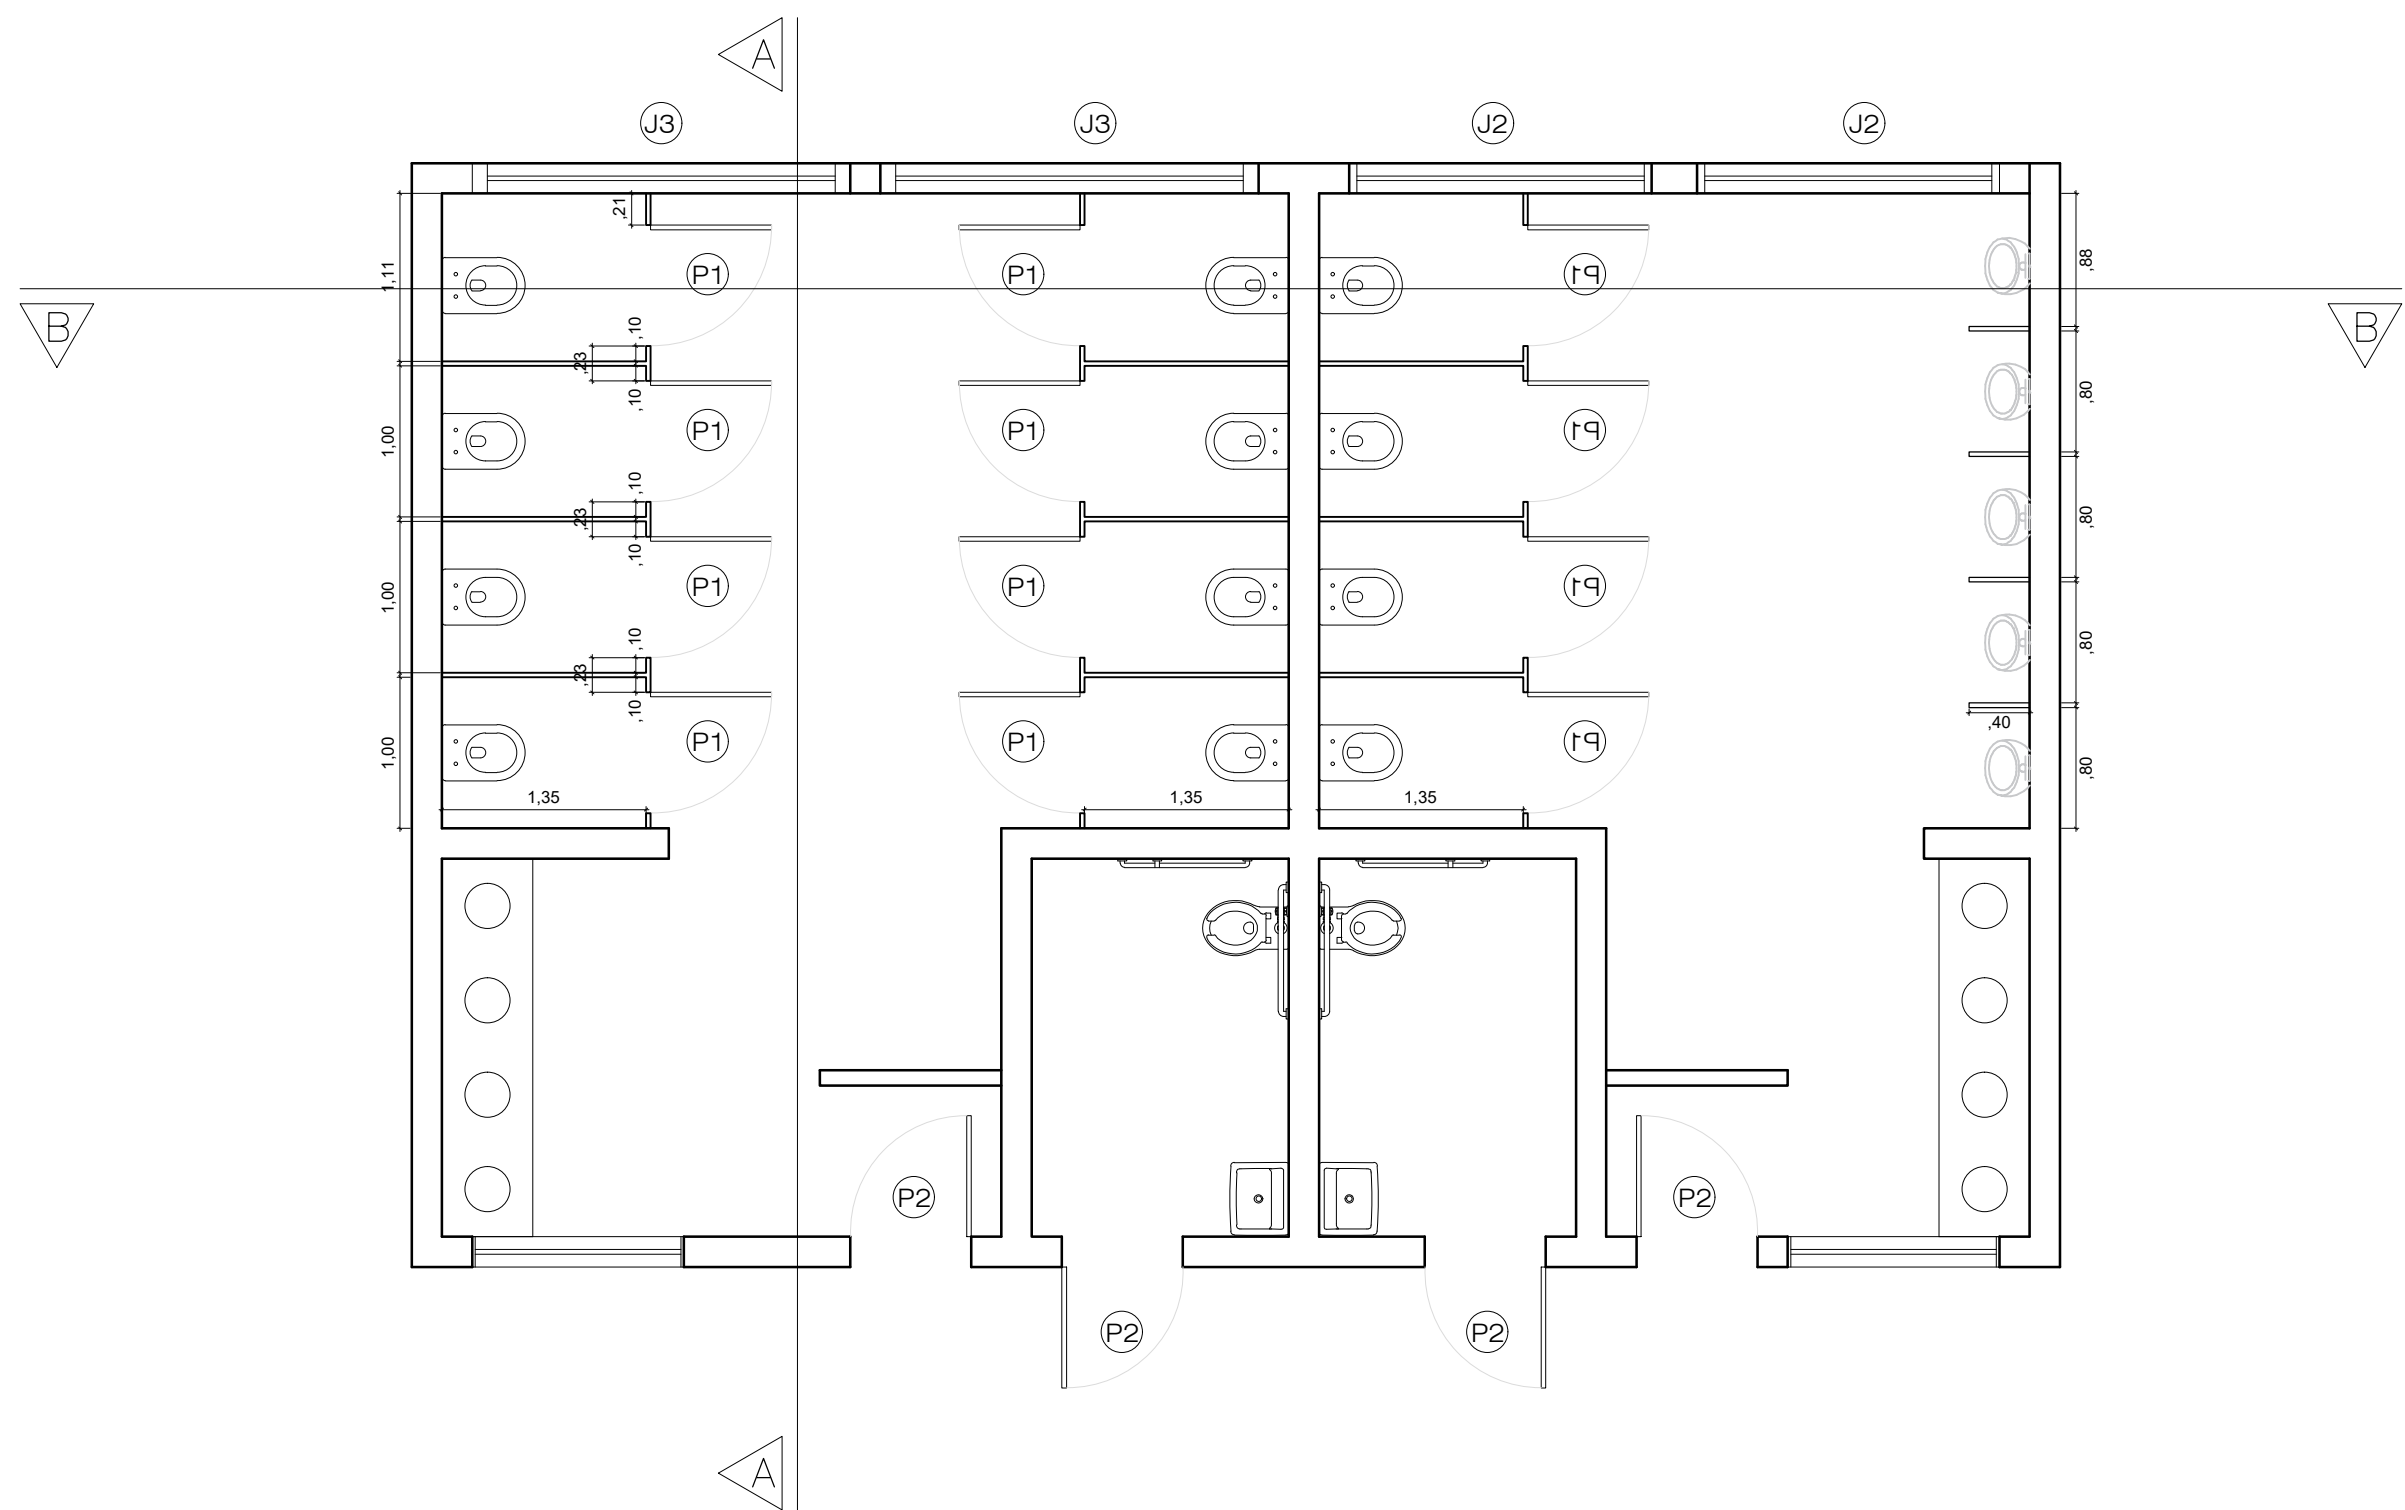

PLANTA BANHEIRO
DIVISÓRIAS EM GRANILITE
ESC. 1:50

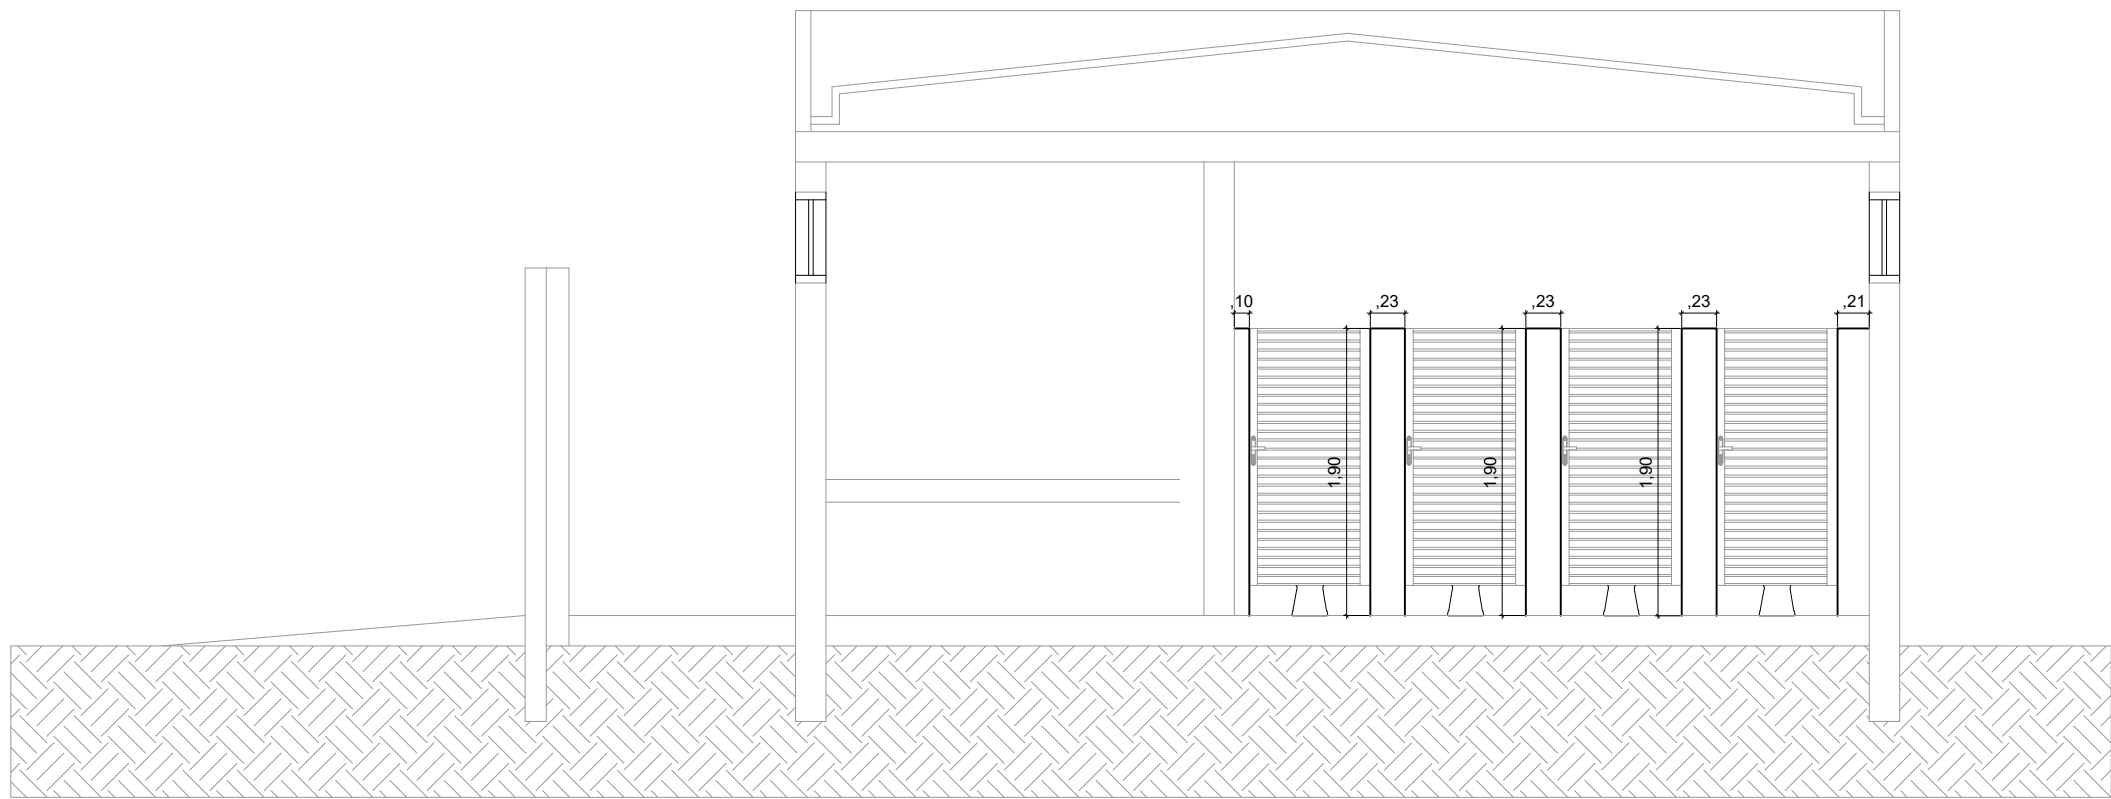


CORTE AA
ESC. 1:75

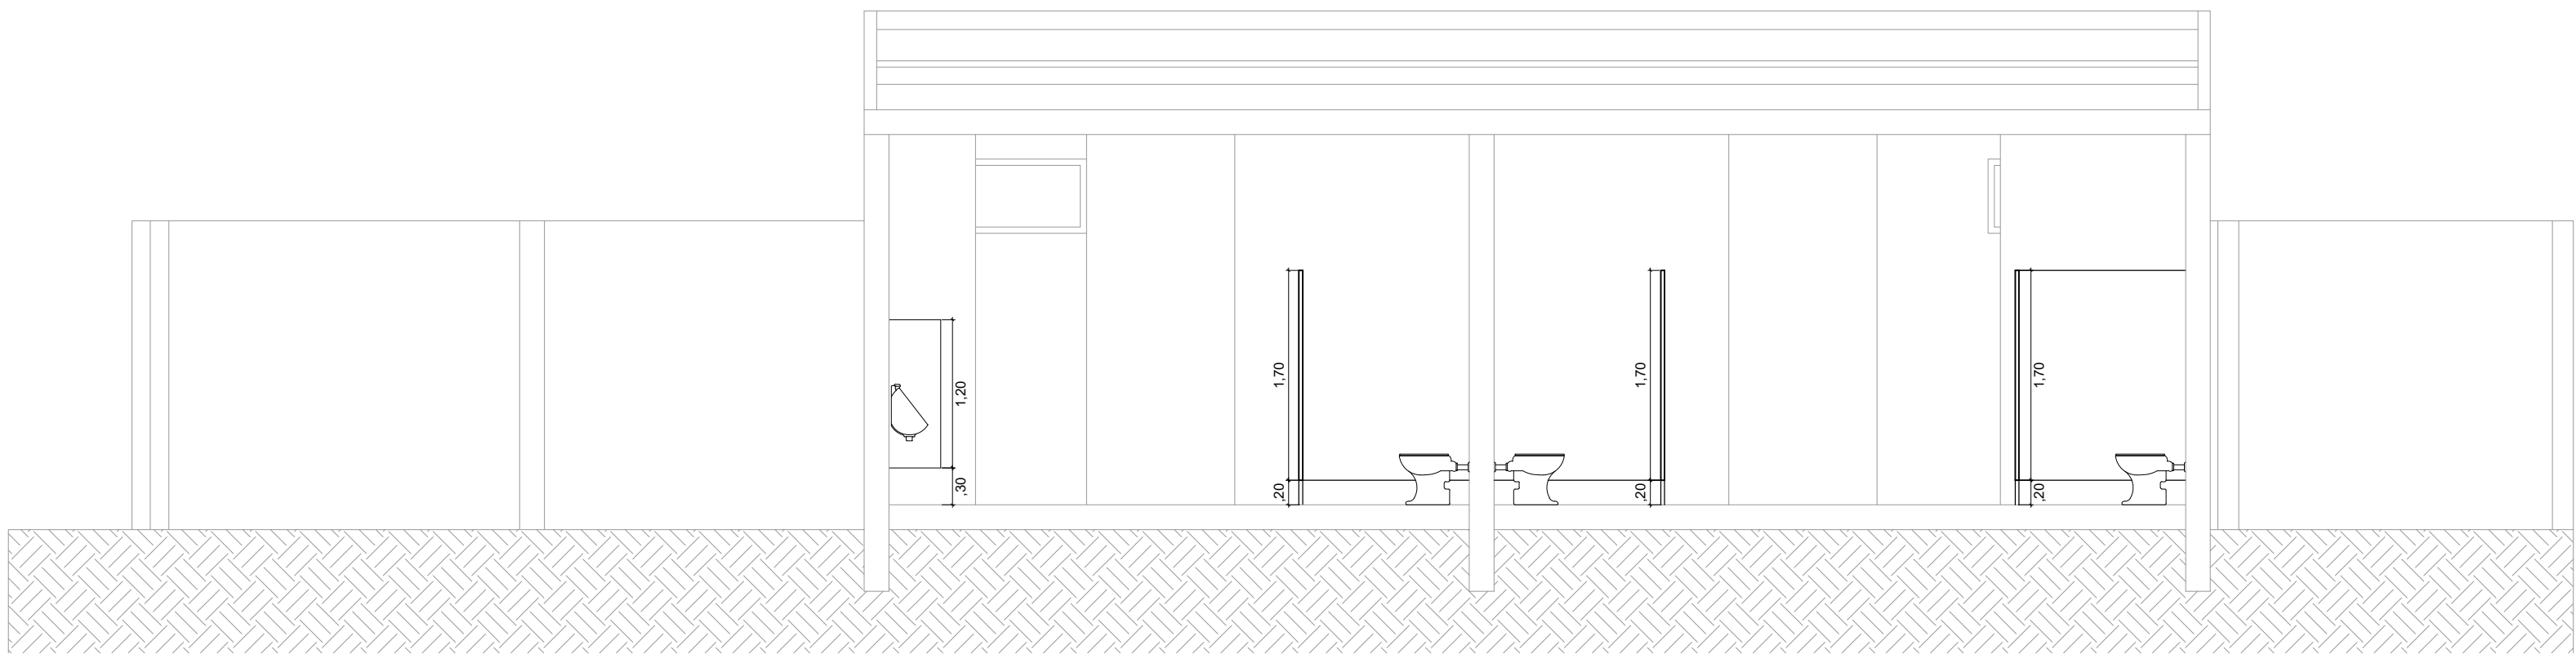


CORTE BB
ESC. 1:75

PREFEITURA MUNICIPAL DE DIVINOLÂNDIA		19/21
INDICADA		
INFRAESTRUTURA URBANA		
AV. DEPUTADO DÉCIO QUEIROZ TELLS LATITUDE 21°39'48.3"S - LONGITUDE 46°43'48.9"W		
PREFEITURA MUNICIPAL DE DIVINOLÂNDIA		
SECRETARIA DE GOVERNO E RELAÇÕES INSTITUCIONAIS	PROCESSO Nº	27/11/2023
REF_SGRI_EST DEMANDA 063351	Documento assinado digitalmente JESSICA HONORATO MARCHETTI Data: 11/12/2023 10:58:22-0900 Verifique em https://valida.br.gov.br	
ANTÔNIO DE PÁDUA AQUISTI PREFEITO MUNICIPAL	JESSICA HONORATO MARCHETTI ENGENHEIRO CIVIL - CREA 5070287558 SP Projeto e Orçamento ART: 28027230231804762	Miller Kelsio Ferreira Amaru ENGENHEIRO CIVIL - CREA 5063285040 Fiscalização ART: 28027230231806263

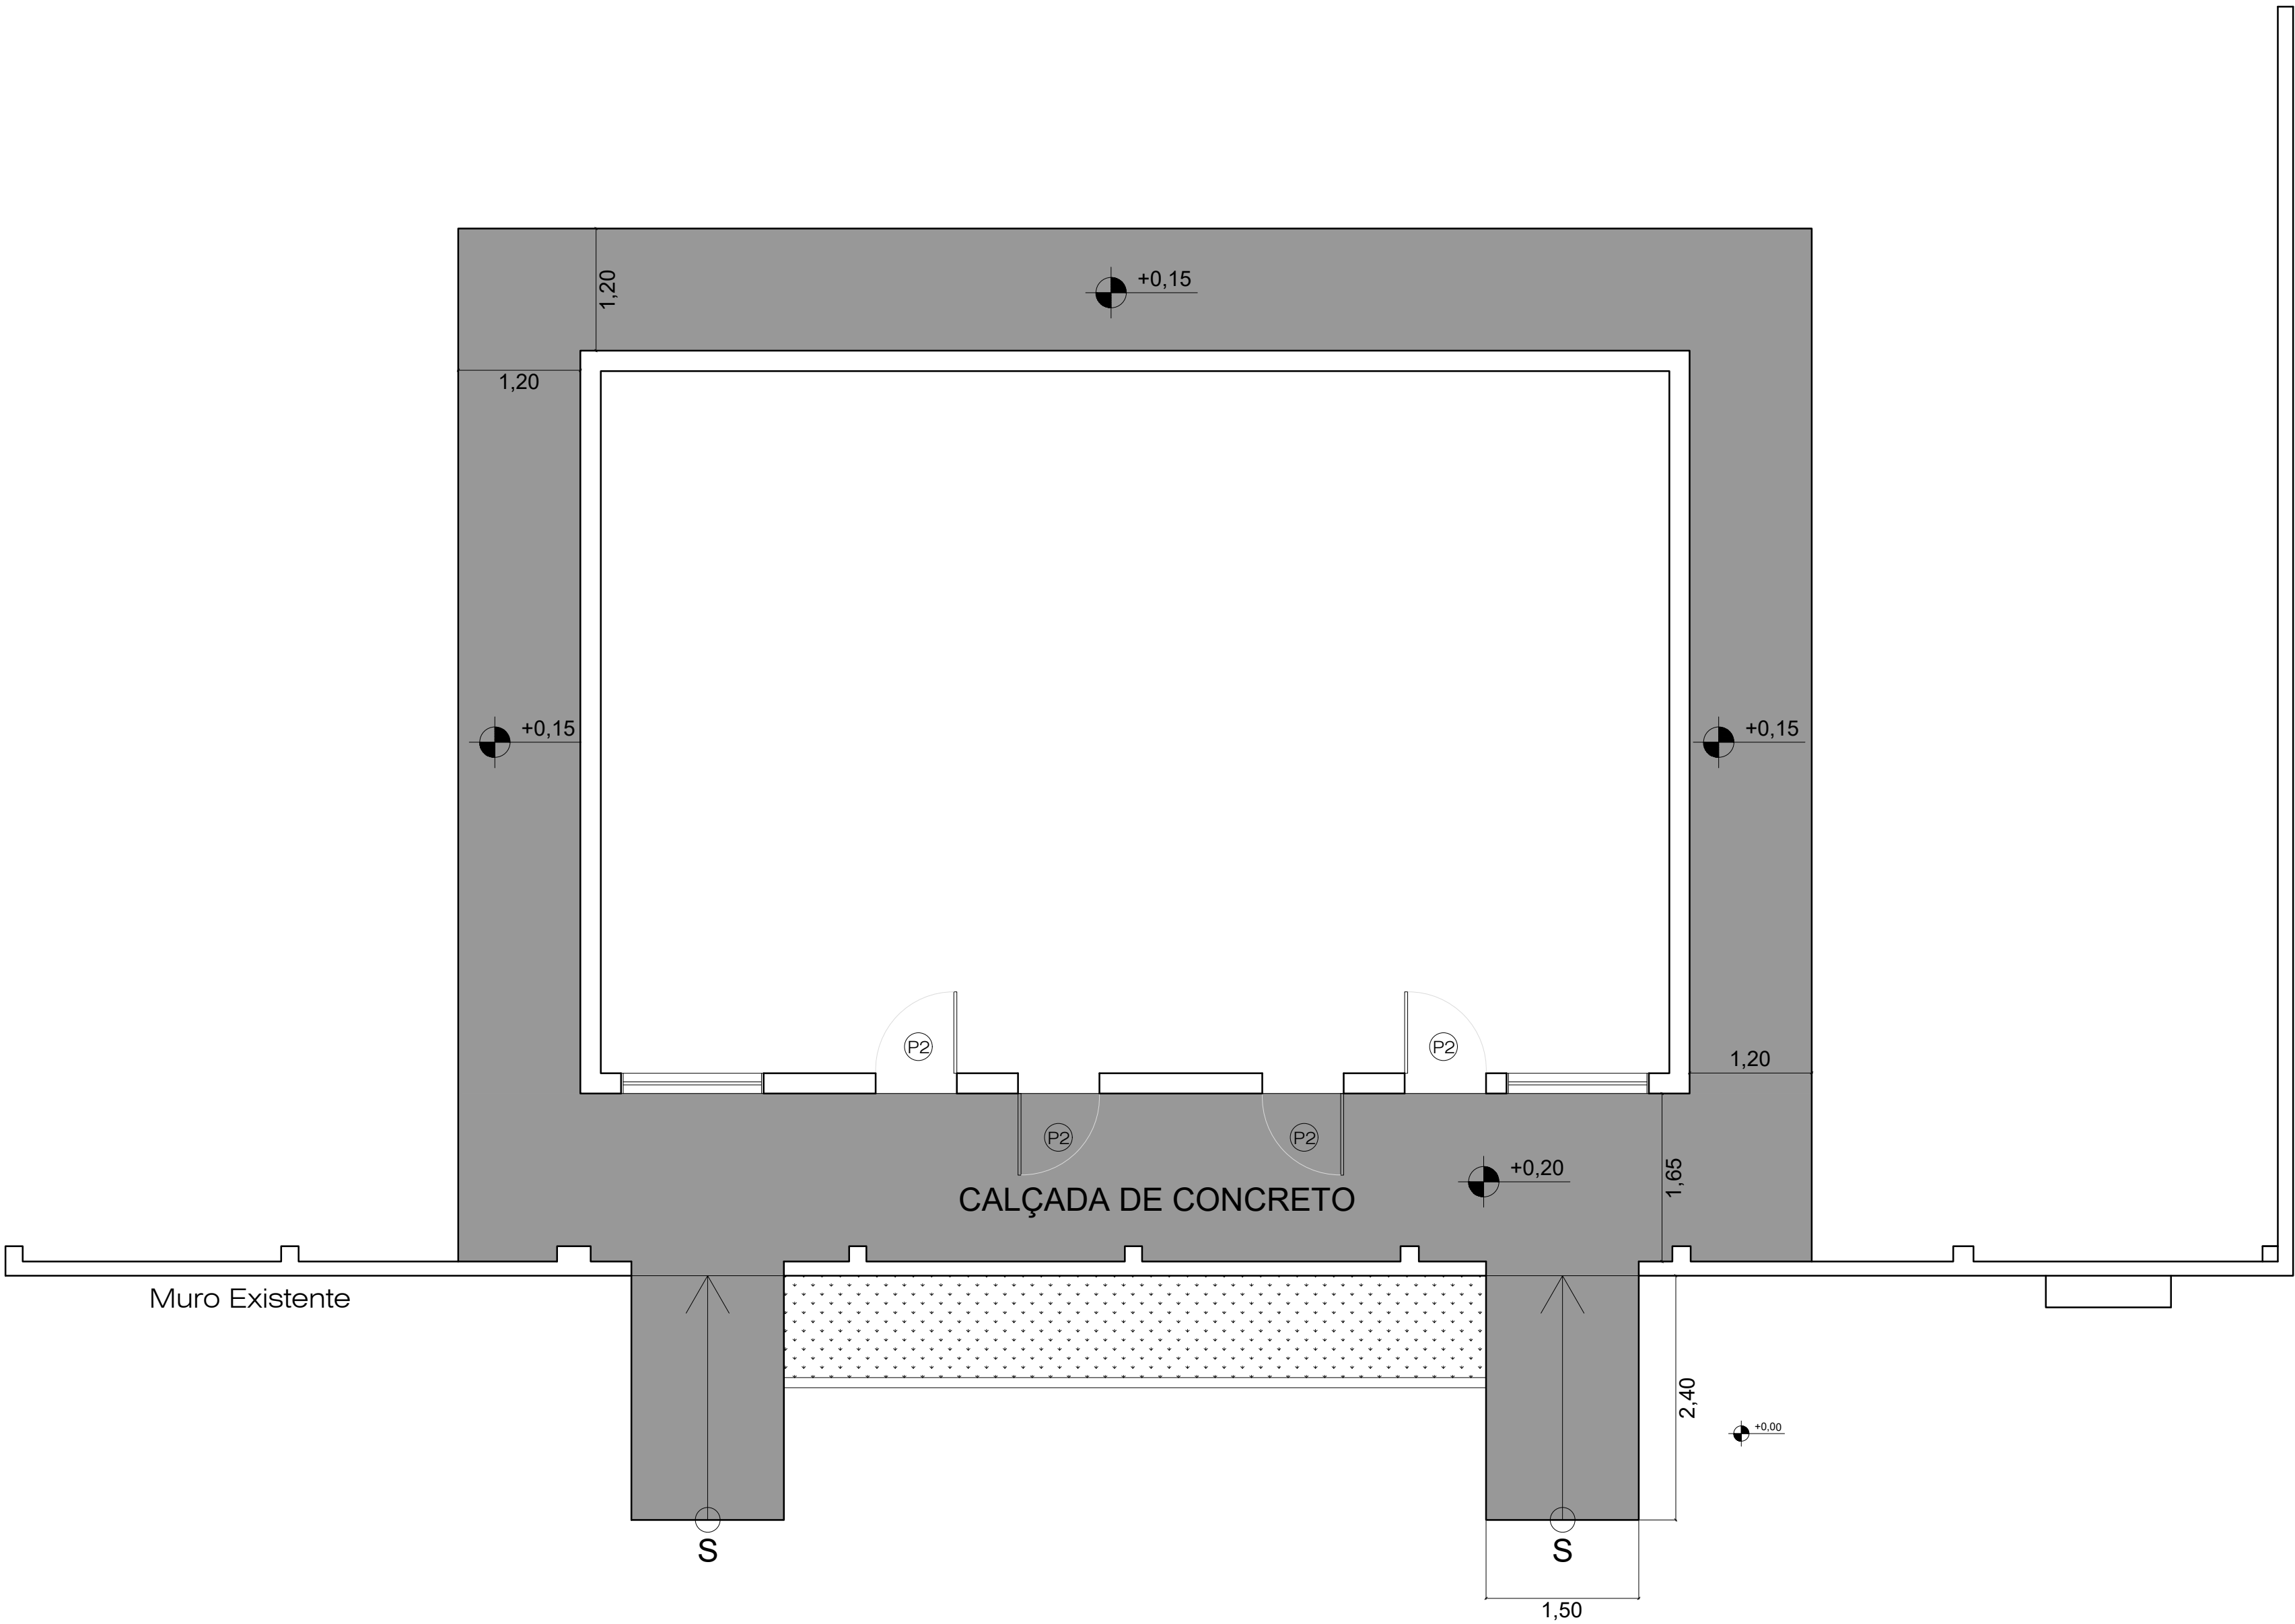

PLANTA
CALÇADA EXTERNA
ESC. 1:50

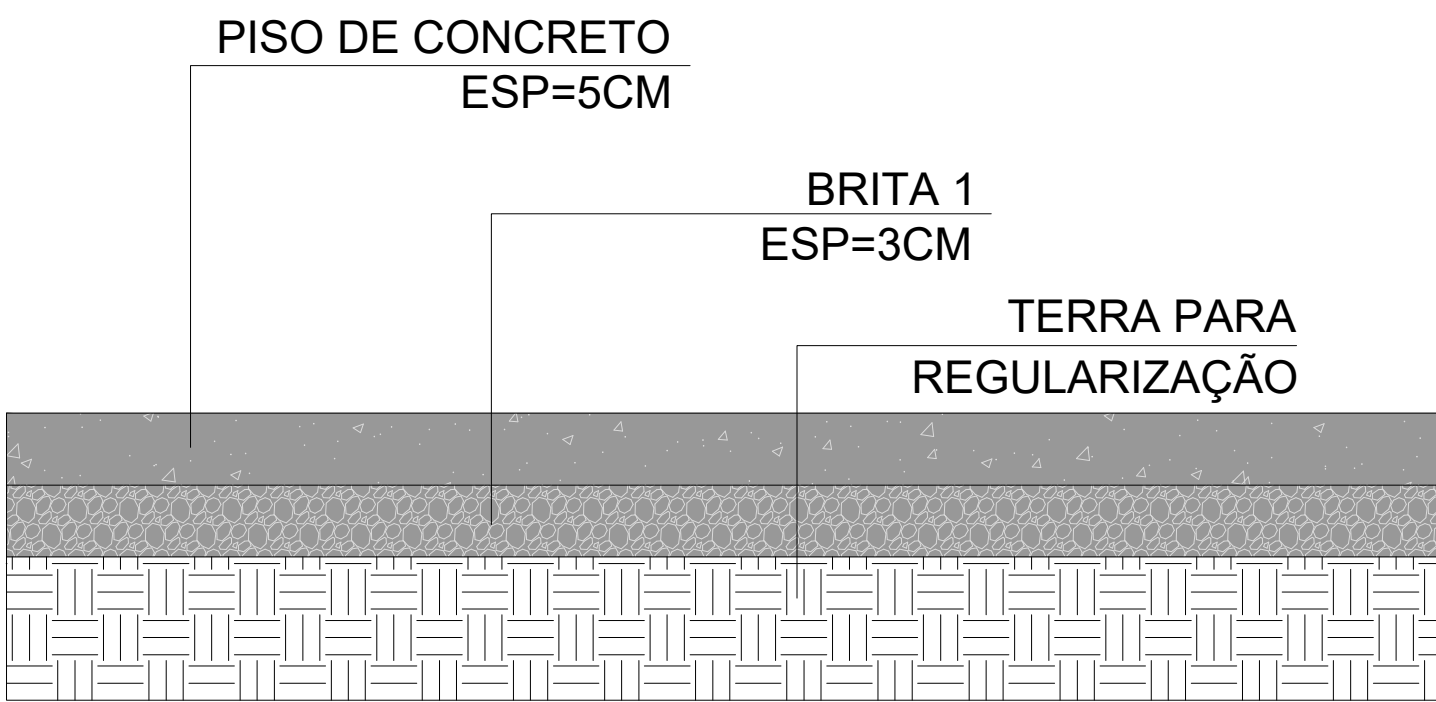

DETALHE 1
CALÇADA EXTERNA
SEM ESCALA

QUADRO DE ÁREAS	
AMBIENTE	ÁREA
CALÇADA EXTERNA	62,90 M²

PREFEITURA MUNICIPAL DE DIVINOLÂNDIA		20/21
INFRAESTRUTURA URBANA		INDICADA
AV. DEPUTADO DÉCIO QUEIROZ TELLS LATITUDE 21°39'48.3"S - LONGITUDE 46°43'48.9"W		
PREFEITURA MUNICIPAL DE DIVINOLÂNDIA		
SECRETARIA DE GOVERNO E RELAÇÕES INSTITUCIONAIS	PROCESSO Nº	27/11/2023
REF_SGRI_EST DEMANDA 063351	DOCUMENTO ASSINADO DIGITALMENTE JESSICA HONORATO MARCHETTI Data: 11/12/2023 10:58:22-0300 Verifique em https://validar.br.gov.br	
ANTÔNIO DE PÁDUA AQUISTI PREFEITO MUNICIPAL	JESSICA HONORATO MARCHETTI ENGENHEIRO CIVIL - CREA 5070287558 SP Projeto e Documento ART: 28027230231804762	Miller Kelsio Ferreira Amaru ENGENHEIRO CIVIL - CREA 5063285040 Fiscalização ART: 28027230231860263



Prefeitura Municipal de Divinolândia

Estado de São Paulo

“Capital da Batata – Terra do Café de Qualidade”

DECLARAÇÃO DE CIÊNCIA

Objeto: REFORMA DO COMPLEXO DE EVENTOS, ESPORTES E CULTURA
Demanda nº 063351

Declaramos estar ciente do teor dos documentos técnicos de engenharia confeccionados para o objeto acima referenciado (Projeto Básico, Planilha, Orçamentária, Memorial Descritivo, Cronograma entre outros).

Declaramos ainda que no momento da fiscalização/mensuração, eventualmente, poderá ocorrer glosa ou aditivo nos quantitativos.

Prefeitura Municipal de Divinolândia, aos 01/12/2023.

ANTONIO DE PADUA
AQUISTI:86645889887

Assinado de forma digital por
ANTONIO DE PADUA
AQUISTI:86645889887
Dados: 2023.12.01 14:45:07 -03'00'

Prefeito Municipal

MILLER KELSIO FERREIRA
AMARU:34939467830

Assinado de forma digital por
MILLER KELSIO FERREIRA
AMARU:34939467830
Dados: 2023.12.01 15:27:40 -03'00'

Responsável técnico pela Fiscalização
Miller Kelsio Ferreira Amaru
Engenheiro Civil
CREASP 5063285040