



PLANTA BAIXA - AMPLIAÇÃO DA CRECHE ESCOLA
ESC: 1:100

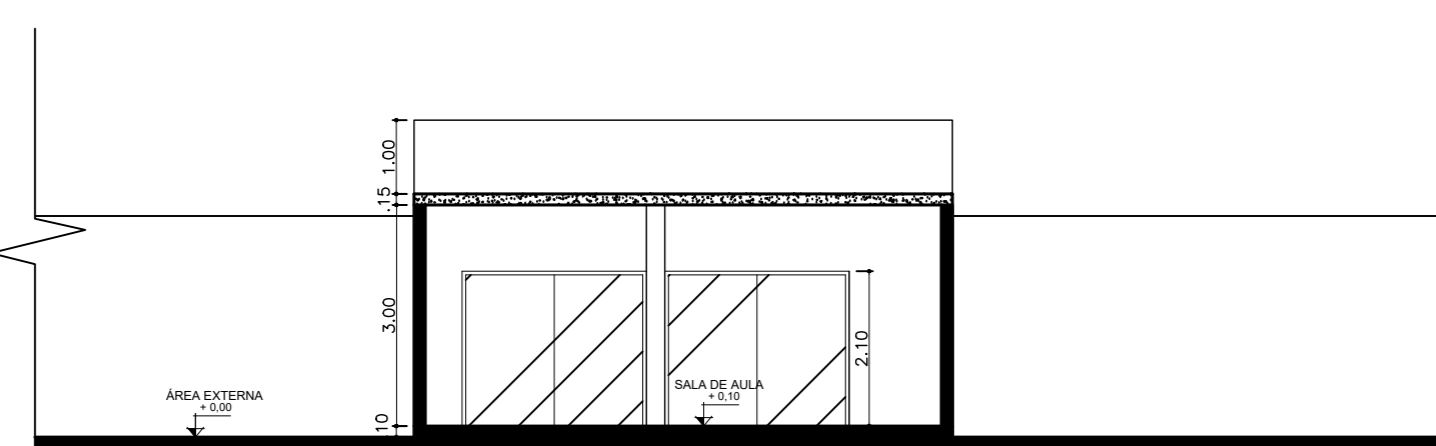

CORTE AA
ESC: 1:100

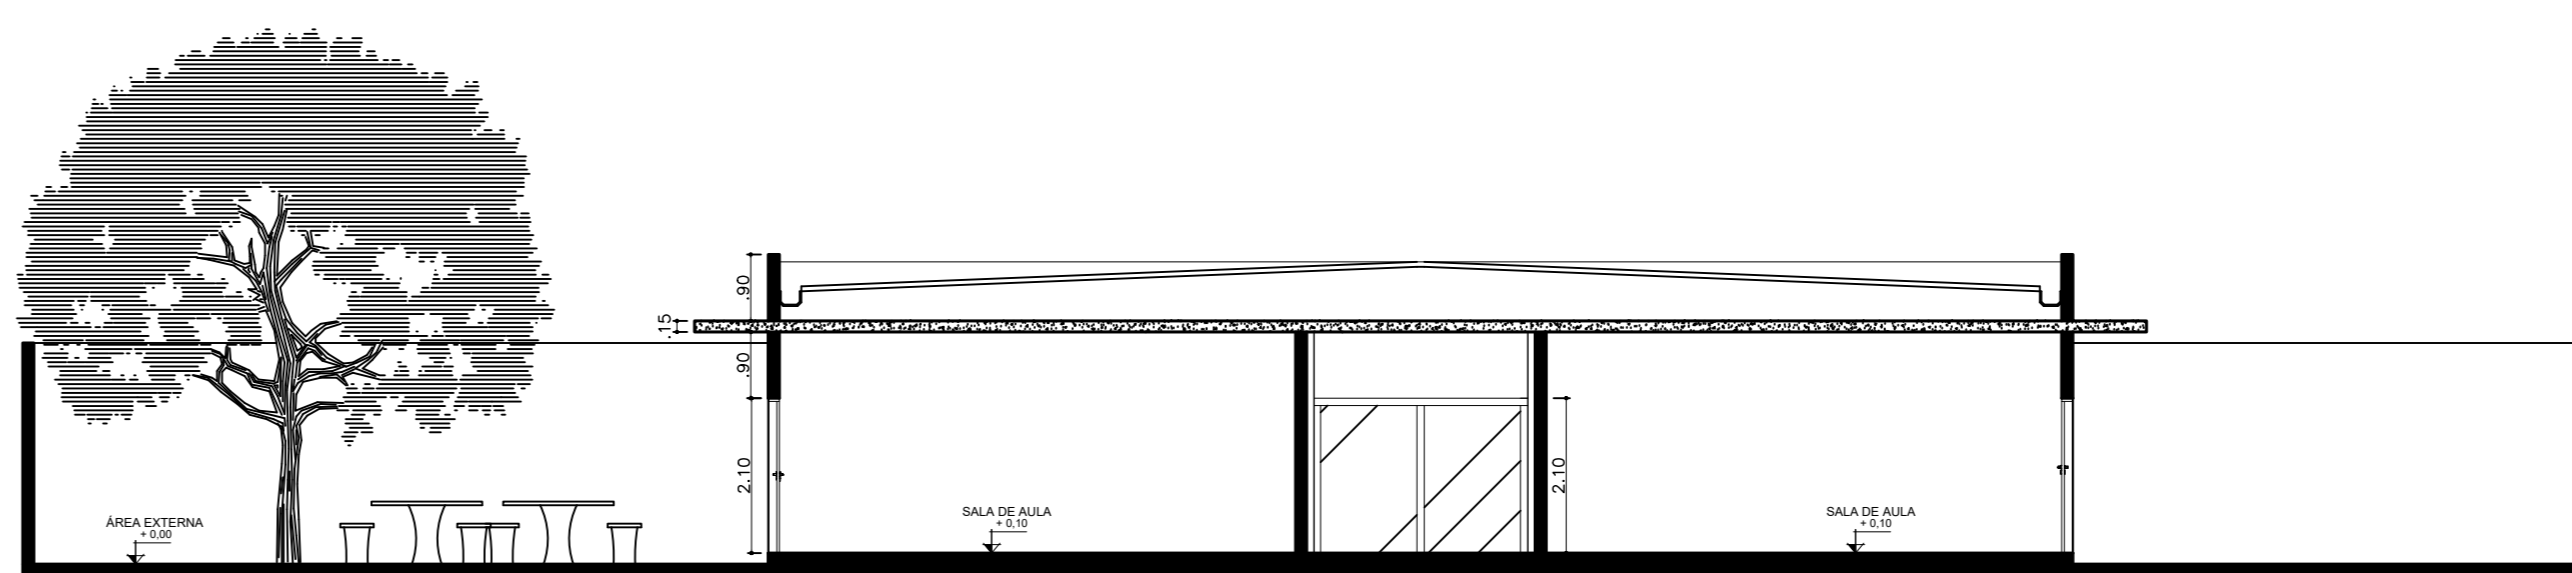

CORTE BB
ESC: 1:100

QUADRO GERAL DE ESQUADRIAS					
TIPO DE ESQUADRIA	SICLA	TAMANHO	TIPO	MATERIAL	QUANTIDADE
PORTAS	P1	2,80 x 2,10	ABRIR	MADERA	4
	P2	2,80 x 2,10	DUAS FOLHAS	ALUMINIO E VIDRO	1
	P3	2,50 x 2,10	BALCÃO	ALUMINIO E VIDRO	4

4			
3			
2			
1			
0	EMISSÃO INICIAL	REVISÃO / DESCRIÇÃO	PROJETISTA / DATA
01			RODOLPHO / 22/08/2023

PROJETO ARQUITETÔNICO

PROPRIETÁRIO: _____

PROJETO ARQUITETÔNICO: _____

PROJETO: _____

LOCAL: RUA BAIRÃO DO RIO BRANCO - DIVINOLÂNDIA - SP

CLIENTE: PREFEITURA DE DIVINOLÂNDIA - SP

PROJETO: PLANTA BAIXA E CORTE

ARQUIVO ELETRÔNICO: 058_ARQ_CRE_23.dwg

PROJETO: 058-23

PROJETA: RODOLPHO

VERIFICADOR: MILENA

APROVADOR: RONALDO

DATA: 22/08/2023

001