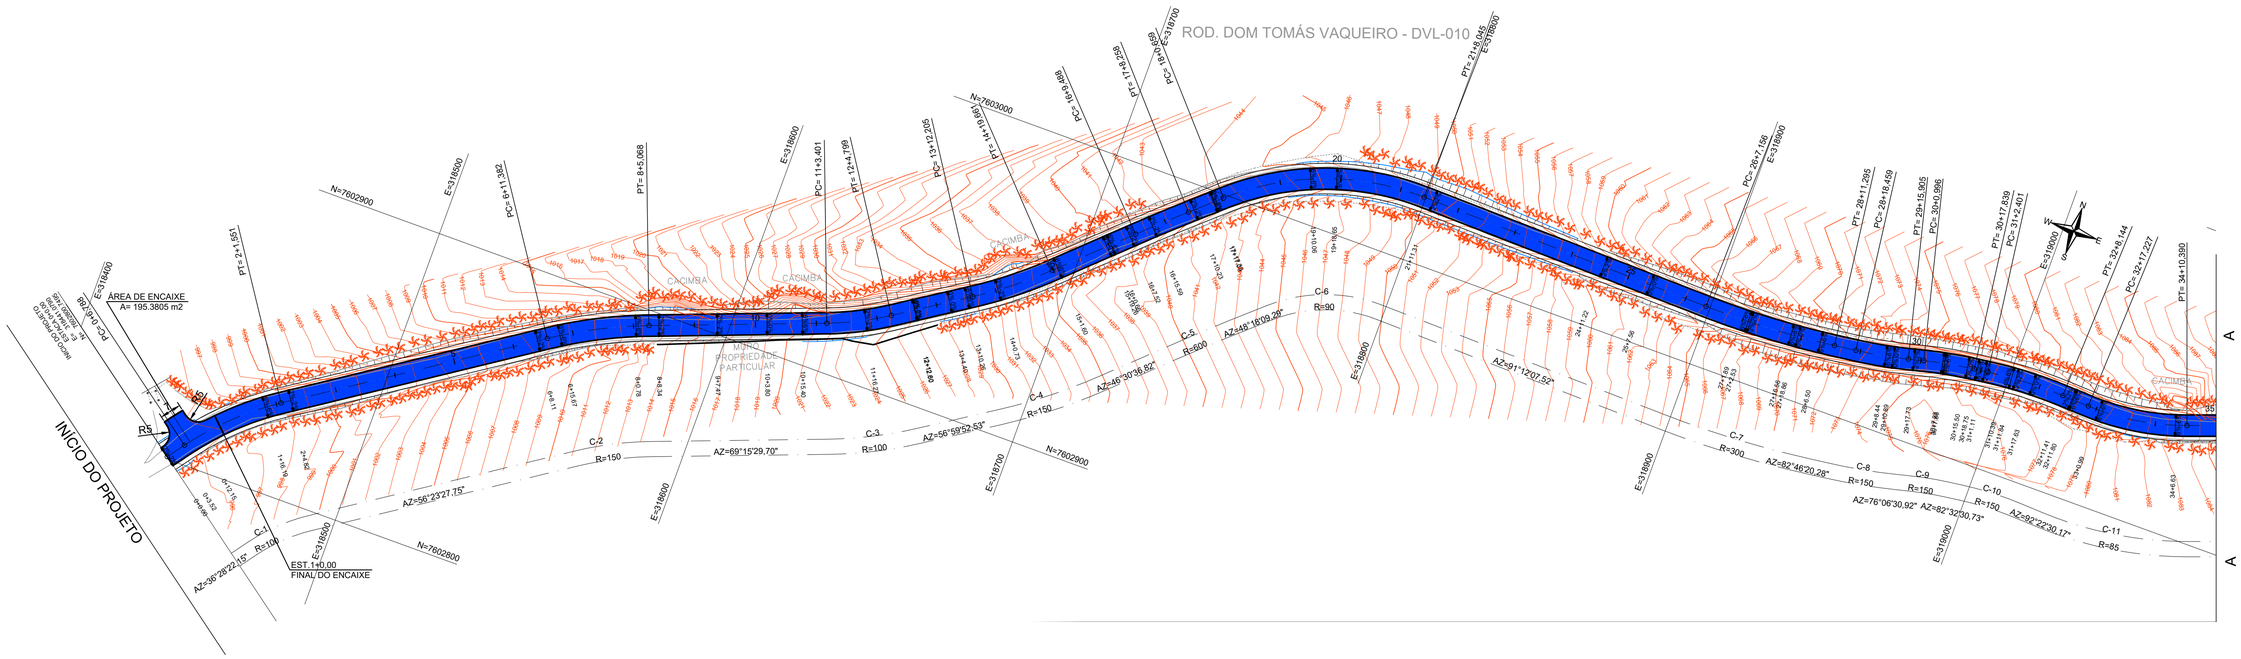

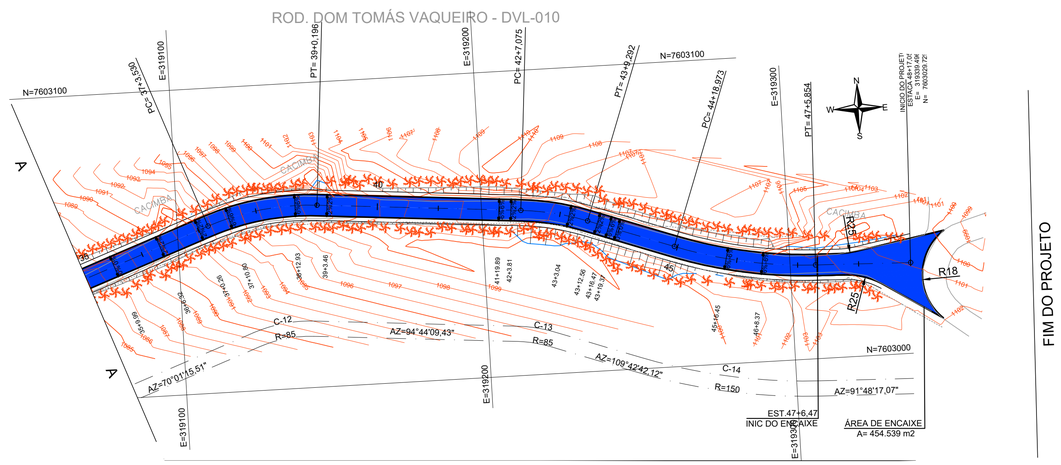

LEGENDA : AZ = Azimute
PC = Ponto de curva
PT = ponto de tangente
E = Leste
N = Norte
MC = Marco de concreto
P = Ponto auxiliar
GS = Geratriz superior
GI = Geratriz inferior
LP = Linha de projeto
LB = Linha base

- Pavimento pista
- Cerca existente
- Fibra óptica existente
- Cano de água existente
- Poste existente
- Bambuzal existente
- Árvore existente
- Transmissão aérea energia
- Talude Aterro inclinação 1:1,5 A-1:1,5
- Talude Corte inclinação 1:1 C-1:1

Notas:
1 - Todas as medidas em metros, exceto onde indicado;
2 - A velocidade diretriz adotada para este projeto é de 40km/h sendo necessário reduções para adequações de curvas, mantendo proximo do trçado original de acordo com o seguinte critério:
- curvas entre 22m a 46m velocidade máxima de 30km/h;
3 - O pavimento previsto é intertravado;

Nº	DISCRIMINAÇÃO	EMITENTE	VERIFICAÇÃO	APROVAÇÃO	CÓDIGO	OBJETO
REVISÕES					DOCUMENTOS DE REFERÊNCIA	

TOPOGRAFIA

PROJ.	RAMON PASCHOALETTO	
DES.		
VERIF.	JAIR R. STERCKELE JR CREA-SP 5061194680	
RESP.TEC.	ANSELMO DUARTE CREA-SP: 5063504072	

VERIFICAÇÃO

APROVAÇÃO

Esta folha é propriedade da Prefeitura Municipal de Descalvado e seu conteúdo não pode ser copiado ou revelado a terceiros.
A liberação ou a aprovação deste documento não exime a detalhista de sua responsabilidade sobre o mesmo.

PREFEITURA DE DIVINOLÂNDIA

EMPREENDIMENTO:	ROD. DOM TOMÁS VAQUEIRO - DVL-010 TRECHO: DIVINOLÂNDIA - SP
SUB-TRECHO:	EST. LARANJAL
OBJETO:	PROJETO GEOMÉTRICO - PLANTA
	EST. 0+0,00 A EST. 48+17,05
ESCALA:	H = 1:1000
CÓDIGO:	DVL010-GEOMETRIA-001
REVISÃO	A1