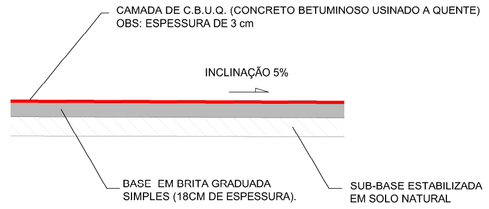

DETALHE ESQUEMÁTICO ACOSTAMENTO

SEM ESCALA

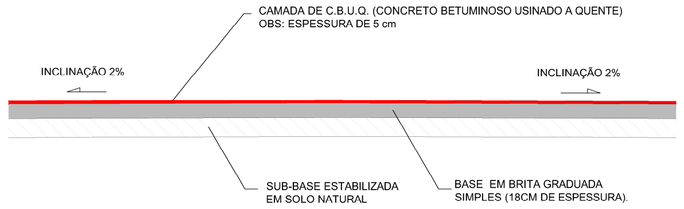

DETALHE ESQUEMÁTICO PAVIMENTO

SEM ESCALA

NOTAS:

1- MEDIDAS EM METRO, EXCETO ONDE INDICADO.

2- AS COTAS NAS BORDAS DA PISTA CONTEMPLAM O PROJETO DE RESTAURAÇÃO DO PAVIMENTO.

3- AS COTAS DA PISTA EXISTENTE DEVERÃO SER CONFIRMADAS NA IMPLANTAÇÃO DO PROJETO.

4- O DEGRAU ENTRE A PISTA E O ACOSTAMENTO DECORRENTE DA RESTAURAÇÃO OU IMPLANTAÇÃO DEVE TER NO MÁXIMO 4cm CONFORME ESPECIFICADO NO PROJETO DE PAVIMENTO.

5- OS CORTES DEVERÃO POSSUIR INCLINAÇÃO 1:1 E OS ATERROS 1,5:1.

LEGENDA:

- RECAPEAMENTO (DER)
- PAVIMENTO NOVO (PREFEITURA)
- ACOSTAMENTO (PREFEITURA)

	VIA	ÁREA (ACOSTAMENTO/PAVIMENTO)	ESPESSURA
	ACESSO À SP-344	ÁREA = 1.763,98 m²	5,00 CM
	ACESSO À SP-344	ÁREA = 4.116,36 m²	3,00 CM
ÁREA TOTAL A SER PAVIMENTADA		5.880,34 m²	

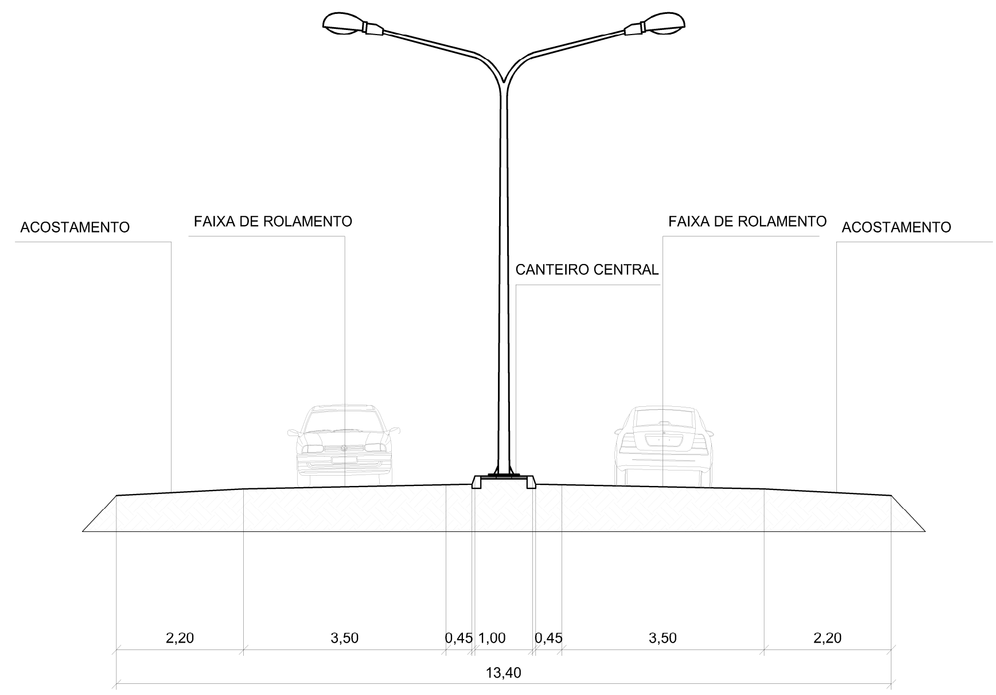

CORTE ESQUEMÁTICO

1:75

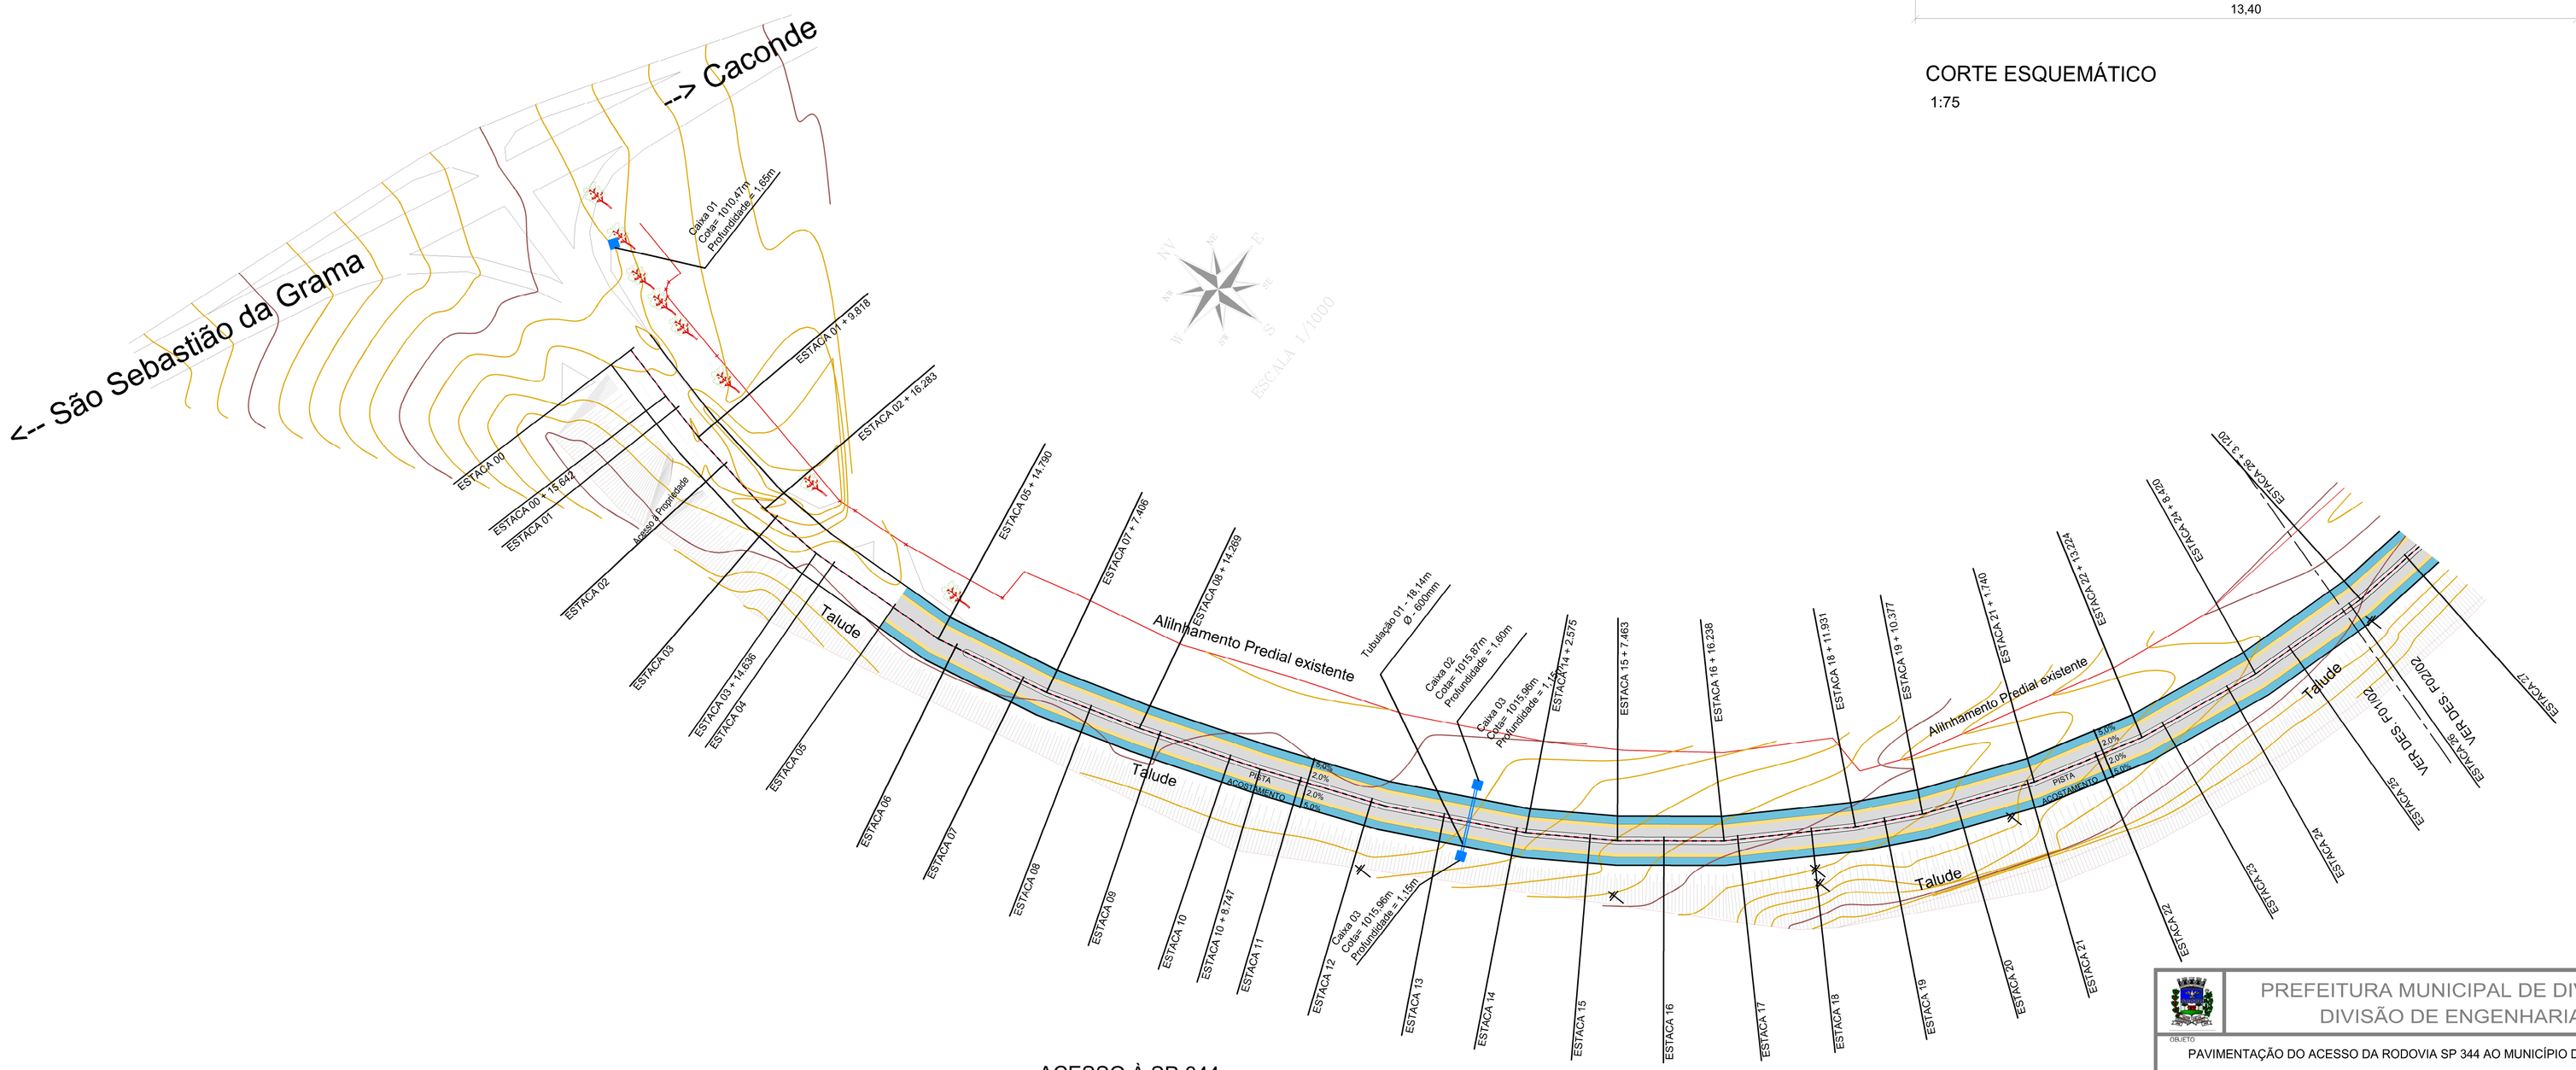

ACESSO À SP-344

1:1000

PROJETISTA					
R01	05/11/2021	ENGº EDMILSON APARECIDO RIBEIRO CREA.: 5061033138-SP	1ª REVISÃO		
R00	23/09/2021	ENGº EDMILSON APARECIDO RIBEIRO CREA.: 5061033138-SP	EMISSÃO INICIAL		
REV.	DATA	RESP. TÉC./PROJETISTA RESP. TÉC./CONCES.	ASSUNTO	DOC. REFERÊNCIA	

AUTENTICAÇÃO

ESTE DESENHO É ORIGINAL DE CÓPIA DE FLS _____

AUTOS Nº _____, APROVADO PELO

SR. DIRETOR DE ENGENHARIA ÀS FLS. _____ DOS AUTOS

Nº _____

_____

CHEFE DA OBRA

ARQUIVO

Data	Prefixo	Número
Móvel	Gaveta	Divisão
Arquitetura		Mapa

PREFEITURA MUNICIPAL DE DIVINOLÂNDIA
DIVISÃO DE ENGENHARIA CIVIL

FOLHA 01/02

ESCALA INDICADA

OBJETO
PAVIMENTAÇÃO DO ACESSO DA RODOVIA SP 344 AO MUNICÍPIO DE DIVINOLÂNDIA

ENDEREÇO
ACESSO DA RODOVIA SP 344 AO MUNICÍPIO DE DIVINOLÂNDIA

PROPRIETÁRIO/RESPONSÁVEL PELO USO
PREFEITURA MUNICIPAL DE DIVINOLÂNDIA

GESTOR	PROCESSO Nº	CONVÊNIO Nº	DATA
MDR	274522020	909206/2020	05/11/2021

COLABORADOR
ENGº MILLER KELSIO FERREIRA AMARU

ANTÔNIO DE PÁDUA AQUISTI
PREFEITO MUNICIPAL

EDMILSON APARECIDO RIBEIRO
ENGENHEIRO MUNICIPAL

ART Nº 28027230211163265 REFERENTE A PROJETO, ORÇAMENTO E FISCALIZAÇÃO

PAV_MDR_CEF909206.dwg