



CORTE CC
ESC. 1:100

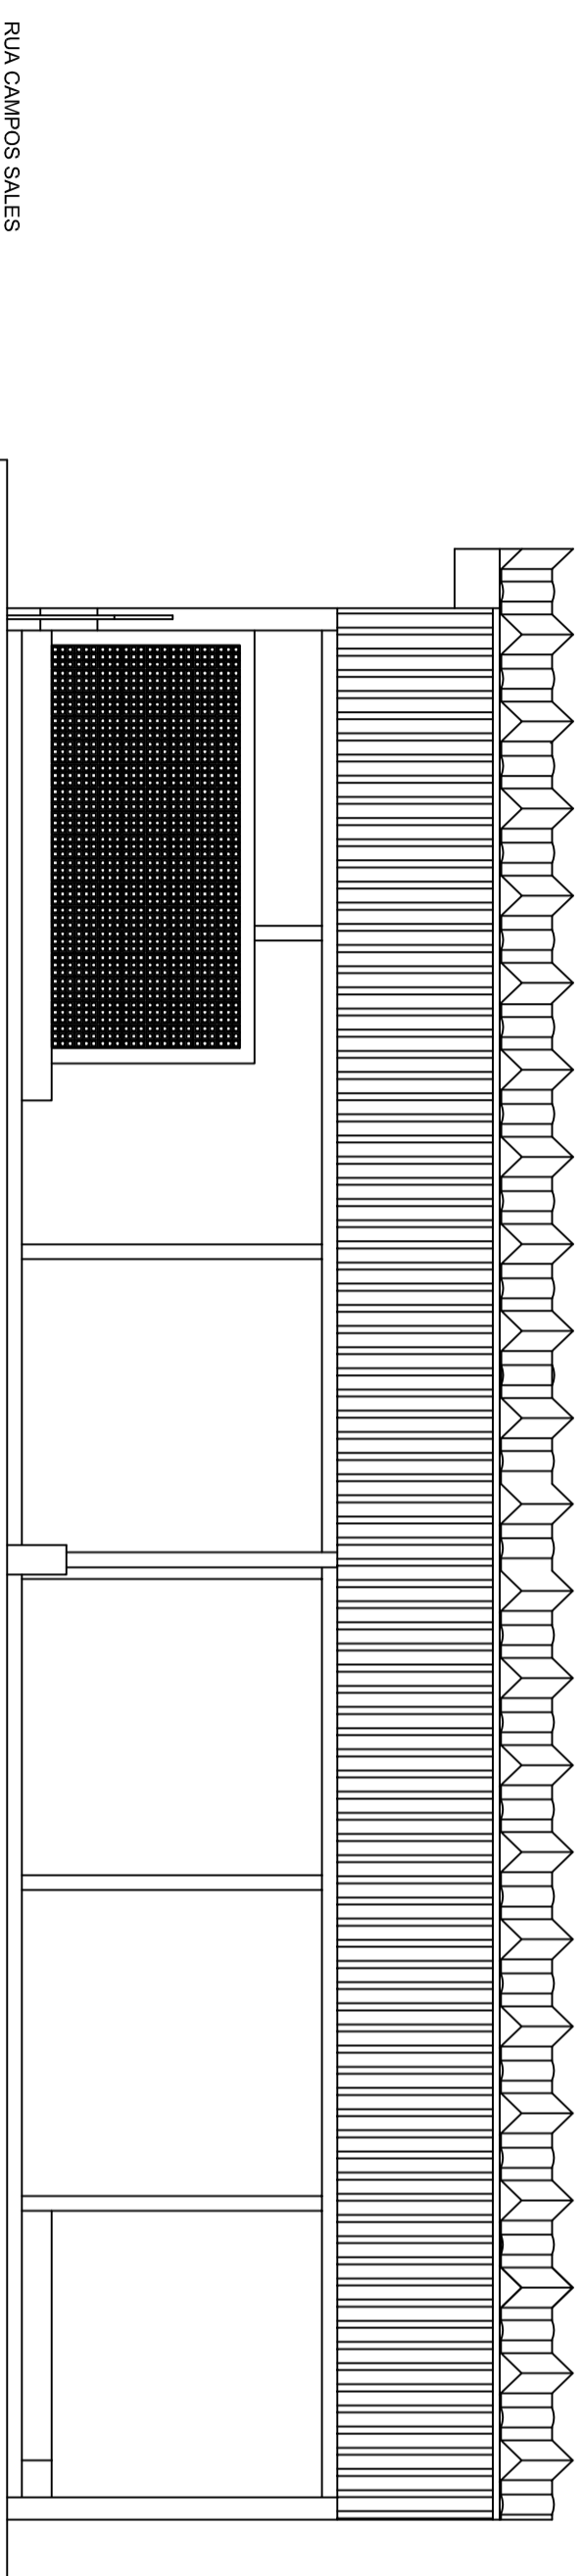

FACHADA PARA A RUA ROMEU ZANETTI
ESC. 1:100

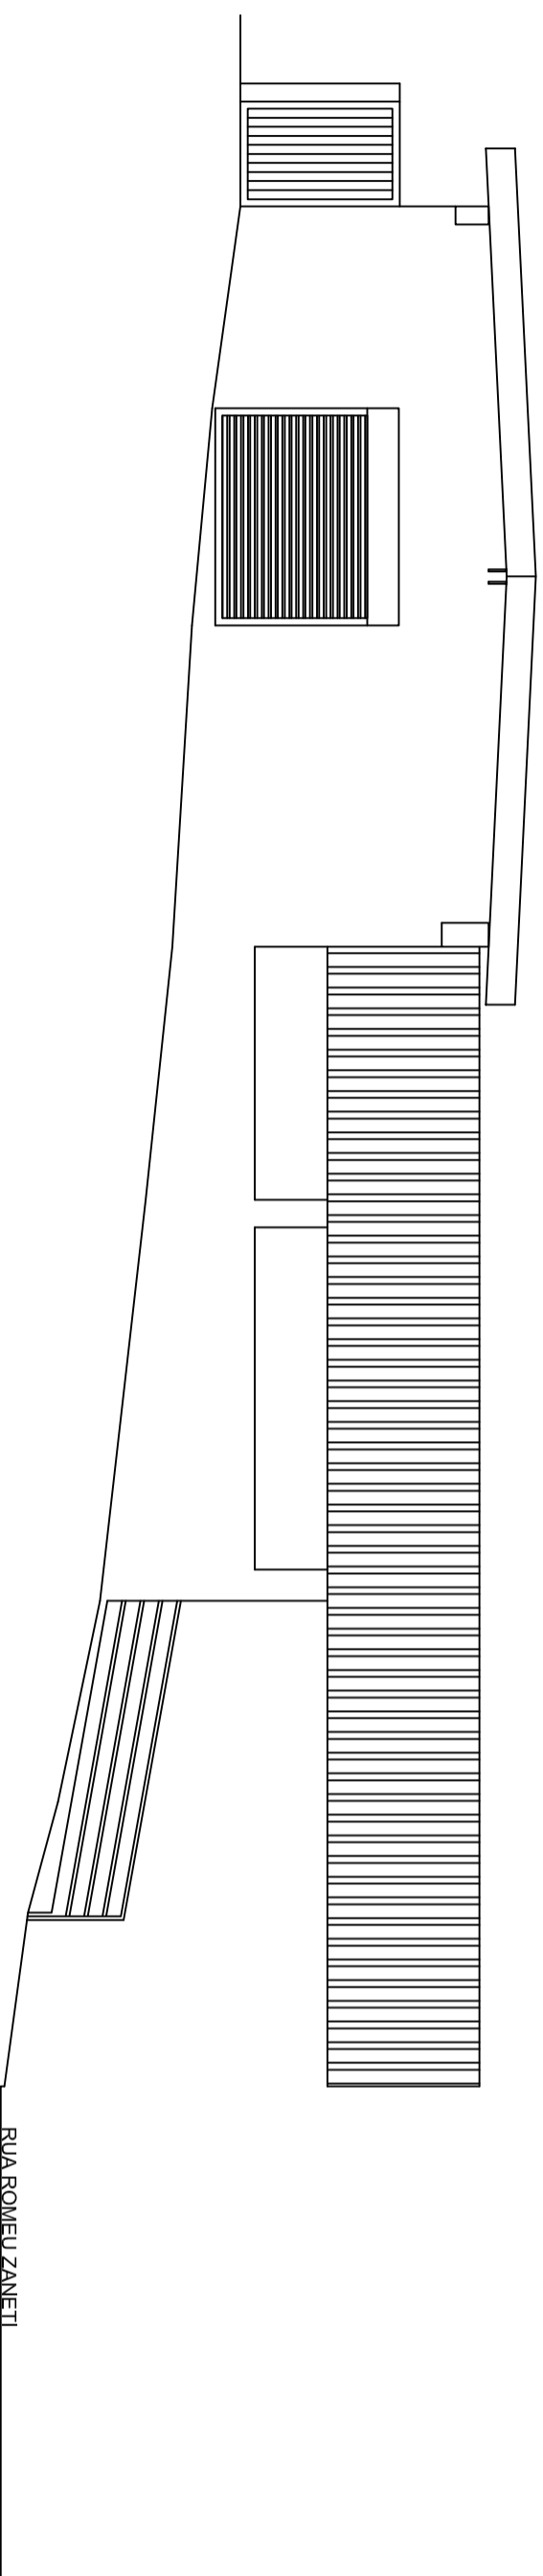

FACHADA PARA A RUA CAMPOS SALES
ESC. 1:100

PROJETO DE REFORMA

FOLHA
2/2

REFORMA DO TERMINAL RODOVIARIO
OBRA

12/12/2023

RUA CAMPOS SALLES
ENDERECO

CENTRO

PREFEITURA MUNICIPAL DE DIVINOLÂNDIA
PROPRIETARIO

DIVINOLÂNDIA - SP

AREAS :

ESPAÇO MULTIFUNSO 299,40 m²
RODOVIARIA 411,64 m²
TOTAL DA CONSTRUÇÃO 711,04 m²

PROPRIETARIO

PREFEITURA MUNICIPAL DE DIVINOLÂNDIA
CPF: 41.656.929/02

AUTOR DO PROJETO

EDMILSON APARECIDO INGENIERO
ENR. CMI
CPF: 089.030.138

CARIMBOS: