




Corte AA
Esc. 1:100

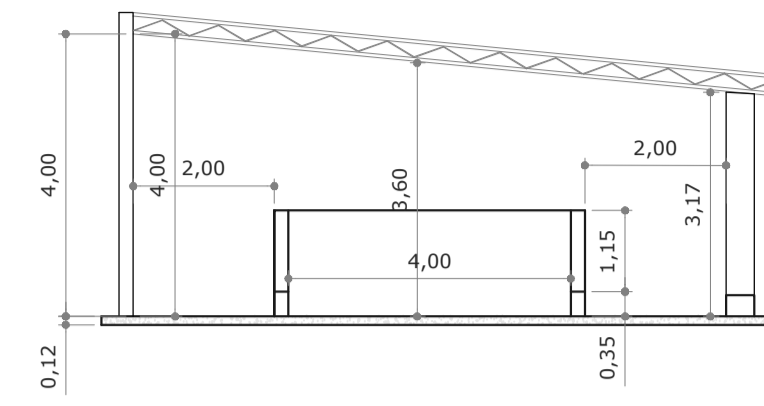


Corte BB
Esc. 1:100

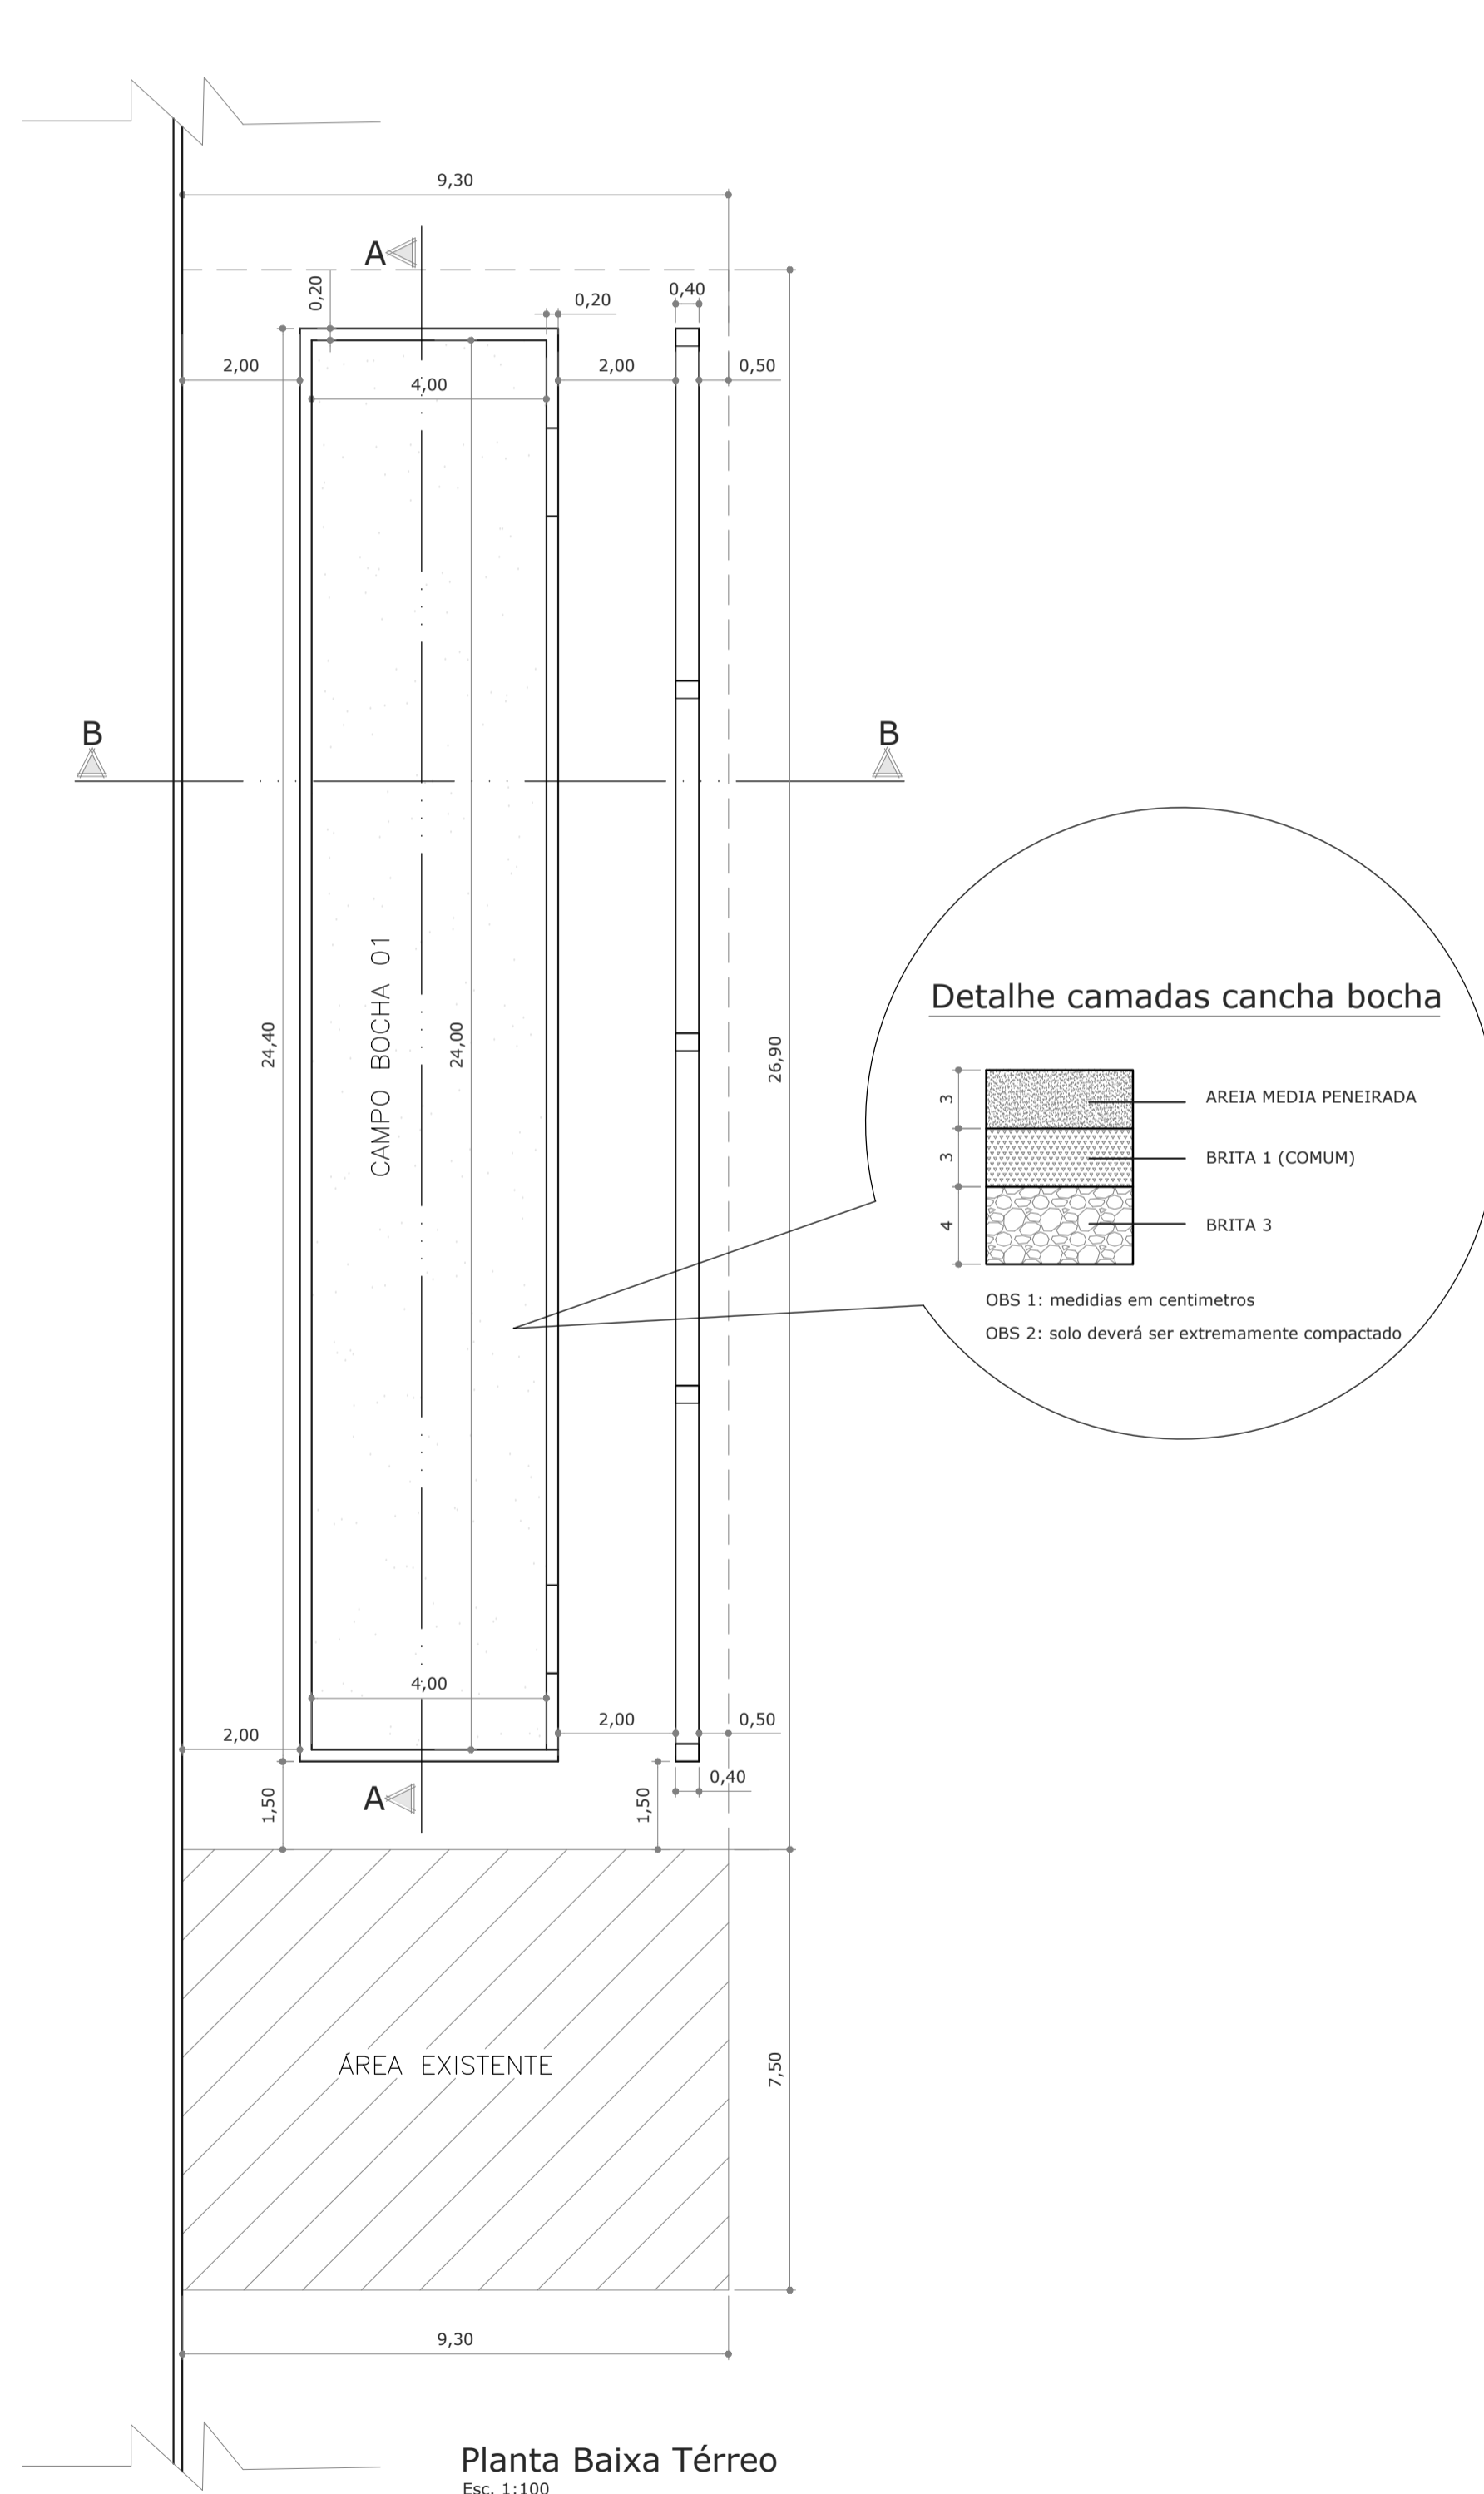



Planta Baixa Térreo
Esc. 1:100

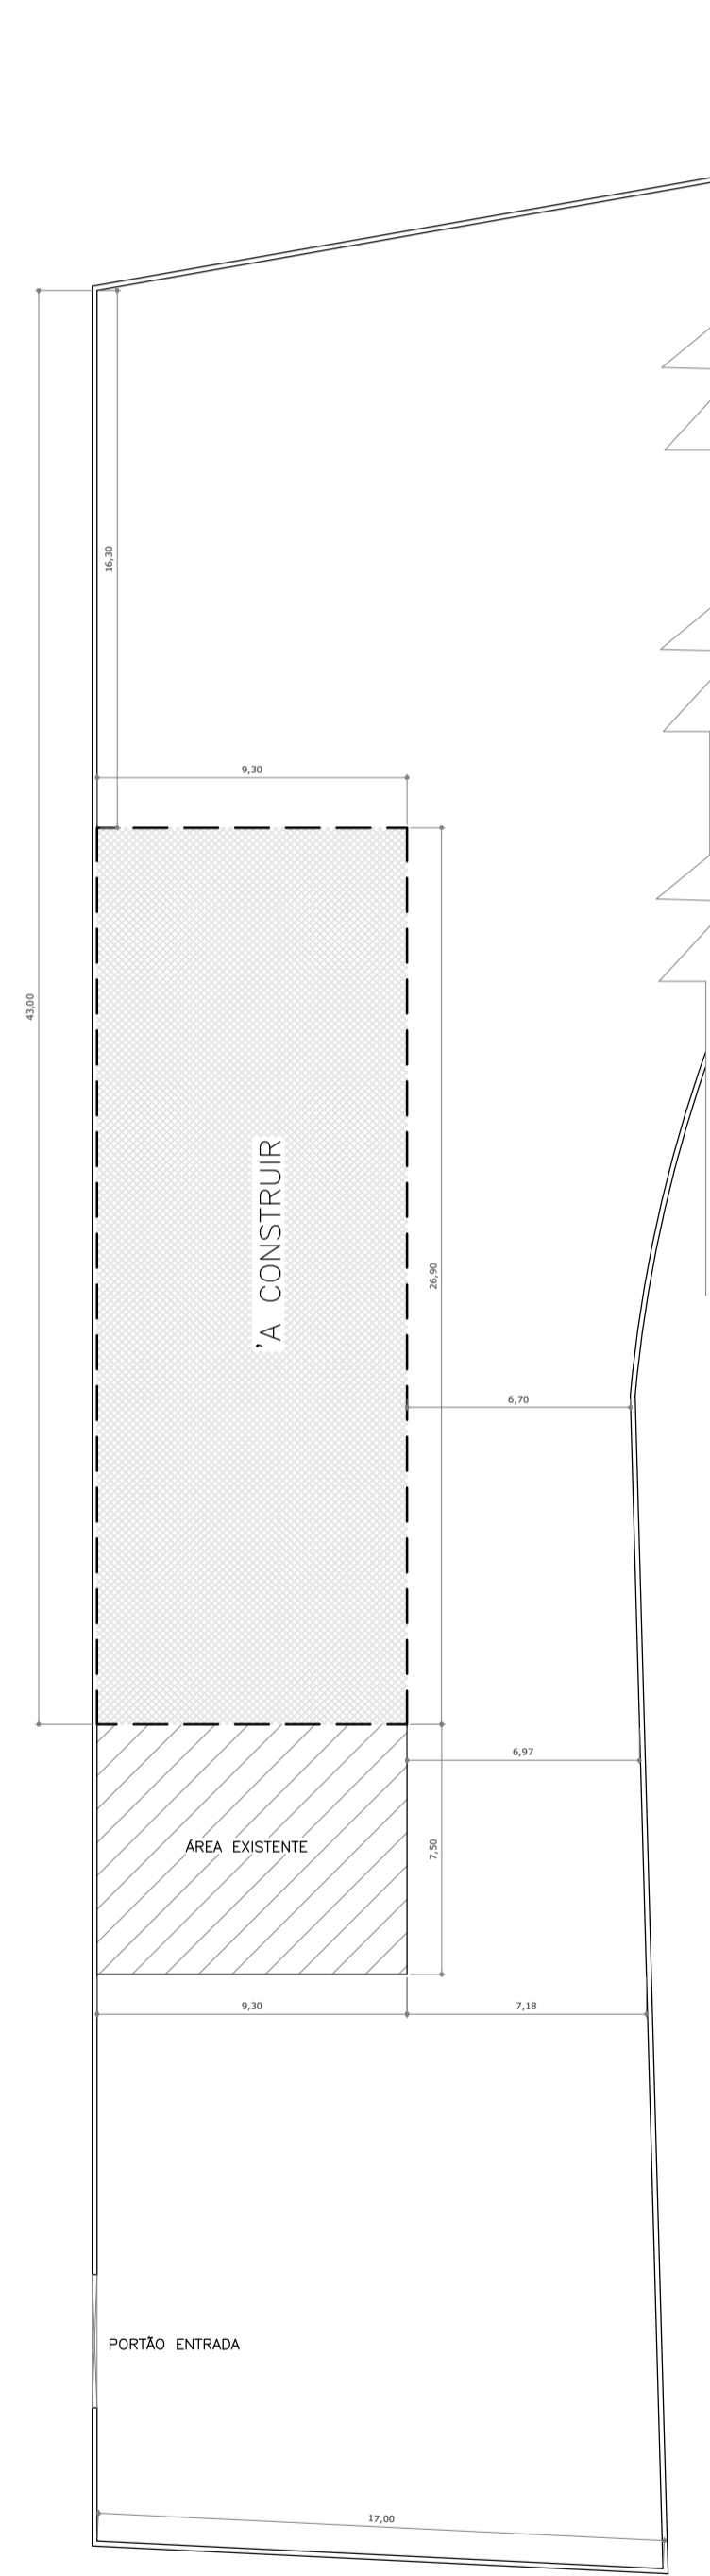

Implantação
Esc. 1:200

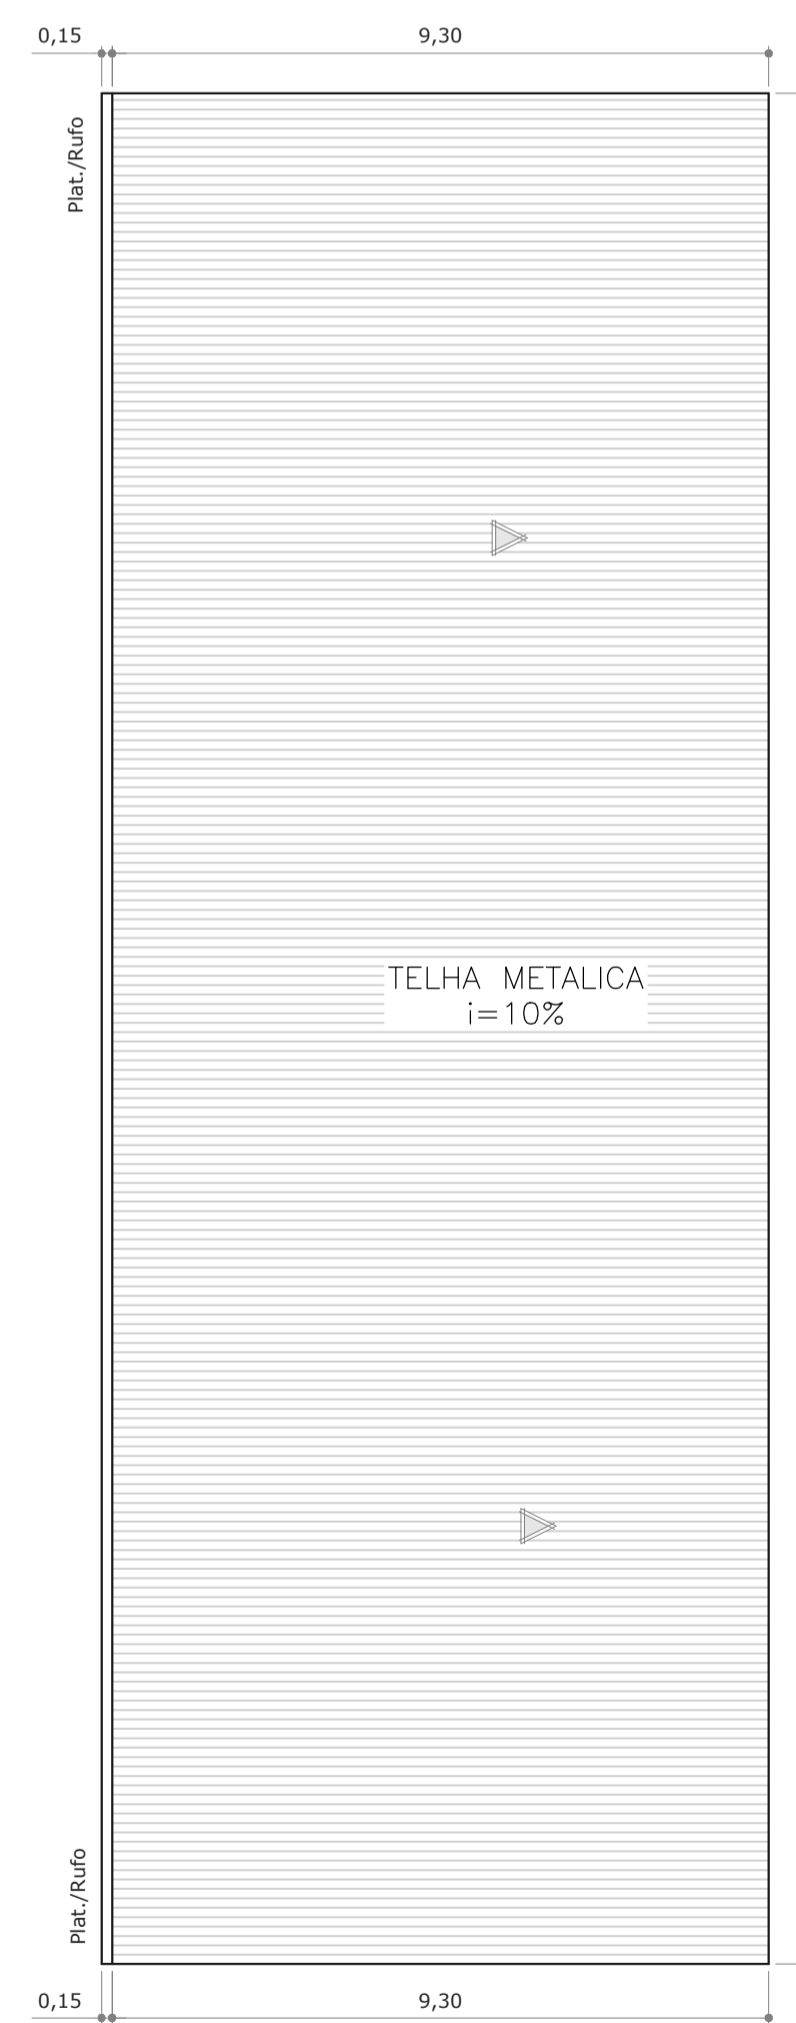

Cobertura
Esc. 1:100

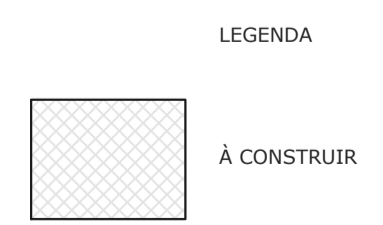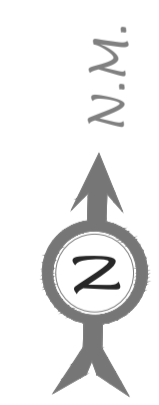

PROJETO DE CONSTRUÇÃO ÚNICA AMPLIAÇÃO	
OBRA: GINÁSIO USO: COLETIVO PROPRIETÁRIO: PREFEITURA DIVINOLÂNDIA LOCAL: R. Joaquim L. Pires, 2-66 - Centro DIVINOLÂNDIA - SP ESCALA: COMO INDICADO	N.M.
ÁREAS: ÁREA TOTAL DA CONSTRUÇÃO: 243,00 m ²	 Autor do projeto e responsável técnico: RODOLPHO GREGÓRIO Eng ^o Civil - CREA - 232358-MG
DATA: 03/10/2020 DESENHO: PLANTAS BAIXA, CORTES, LOCAÇÃO, COBERTURA,	Proprietador (a): PREFEITURA DIVINOLÂNDIA
CARIMBOS:	