

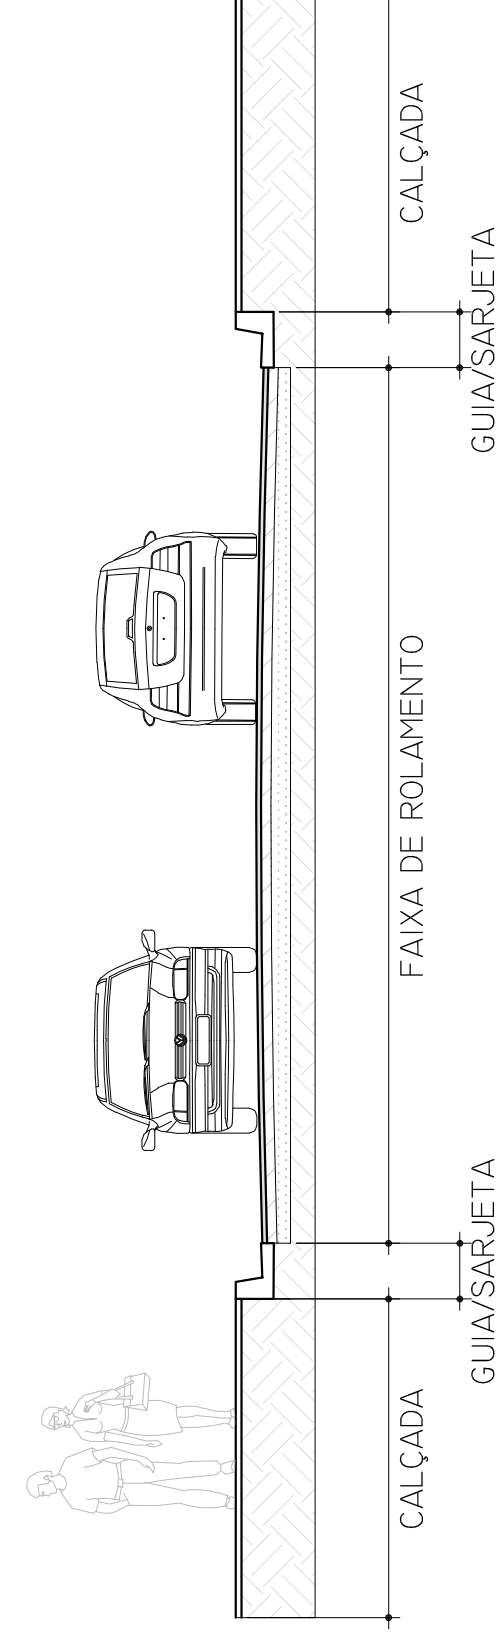
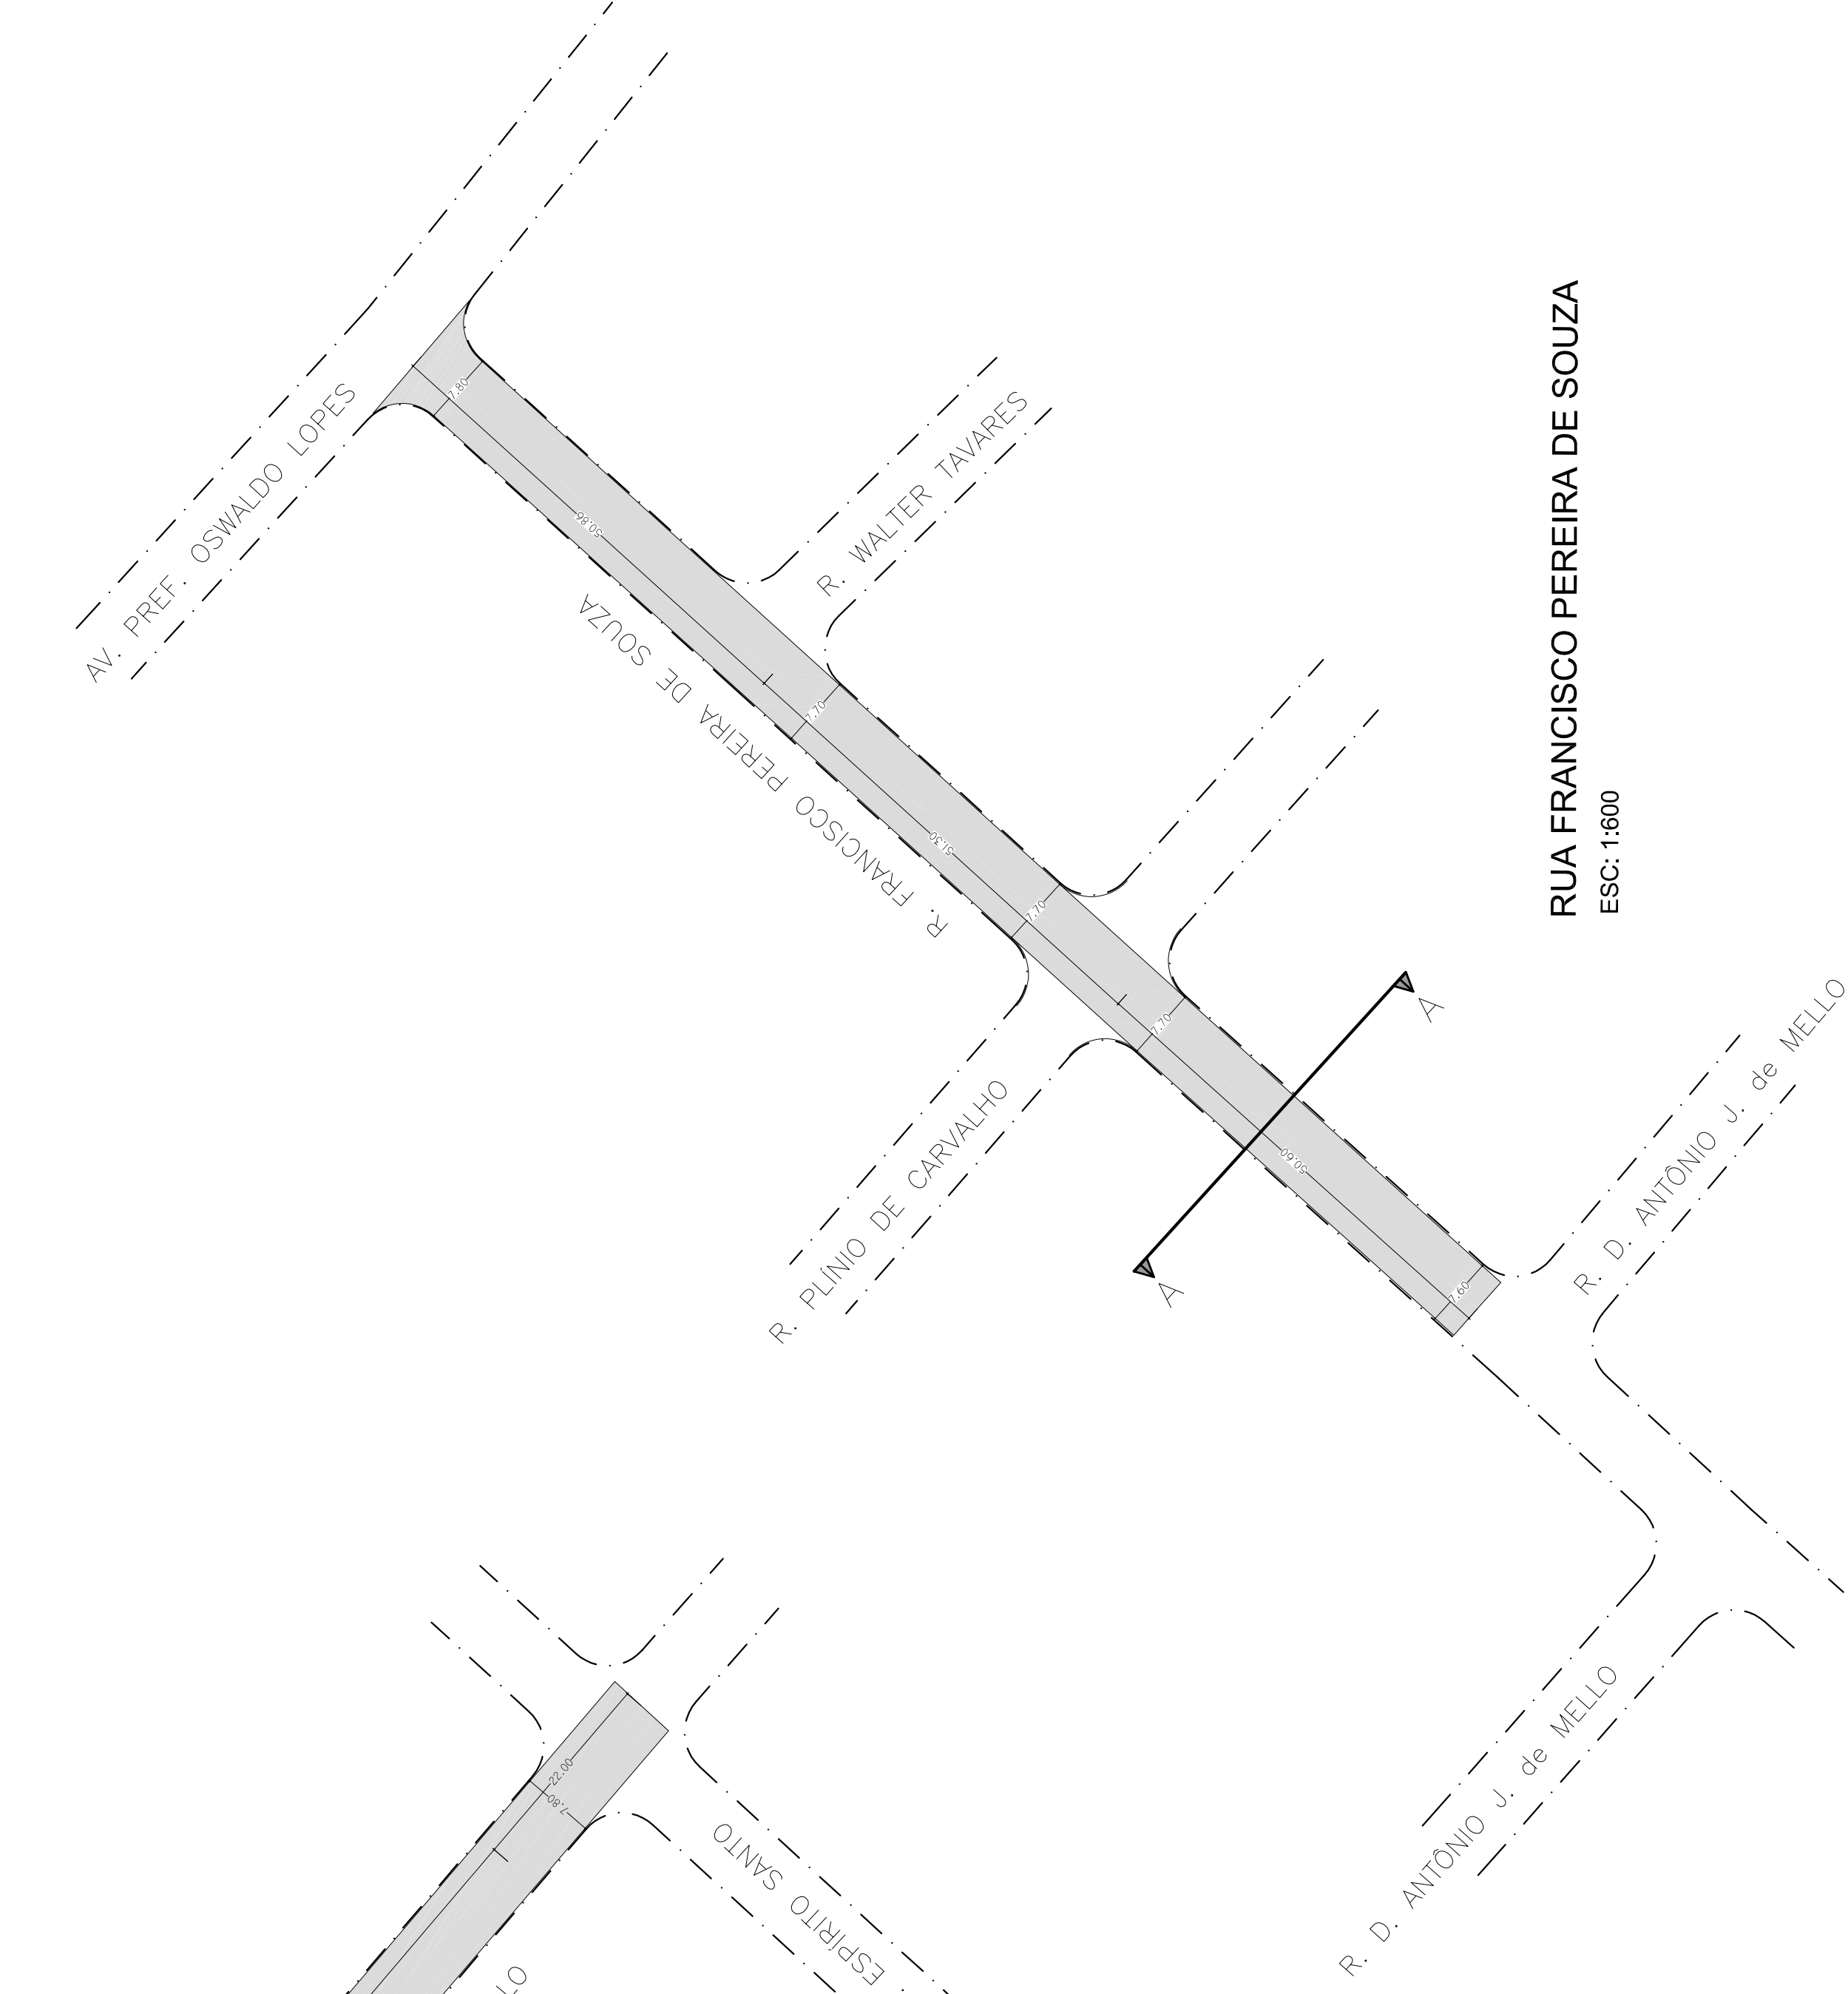
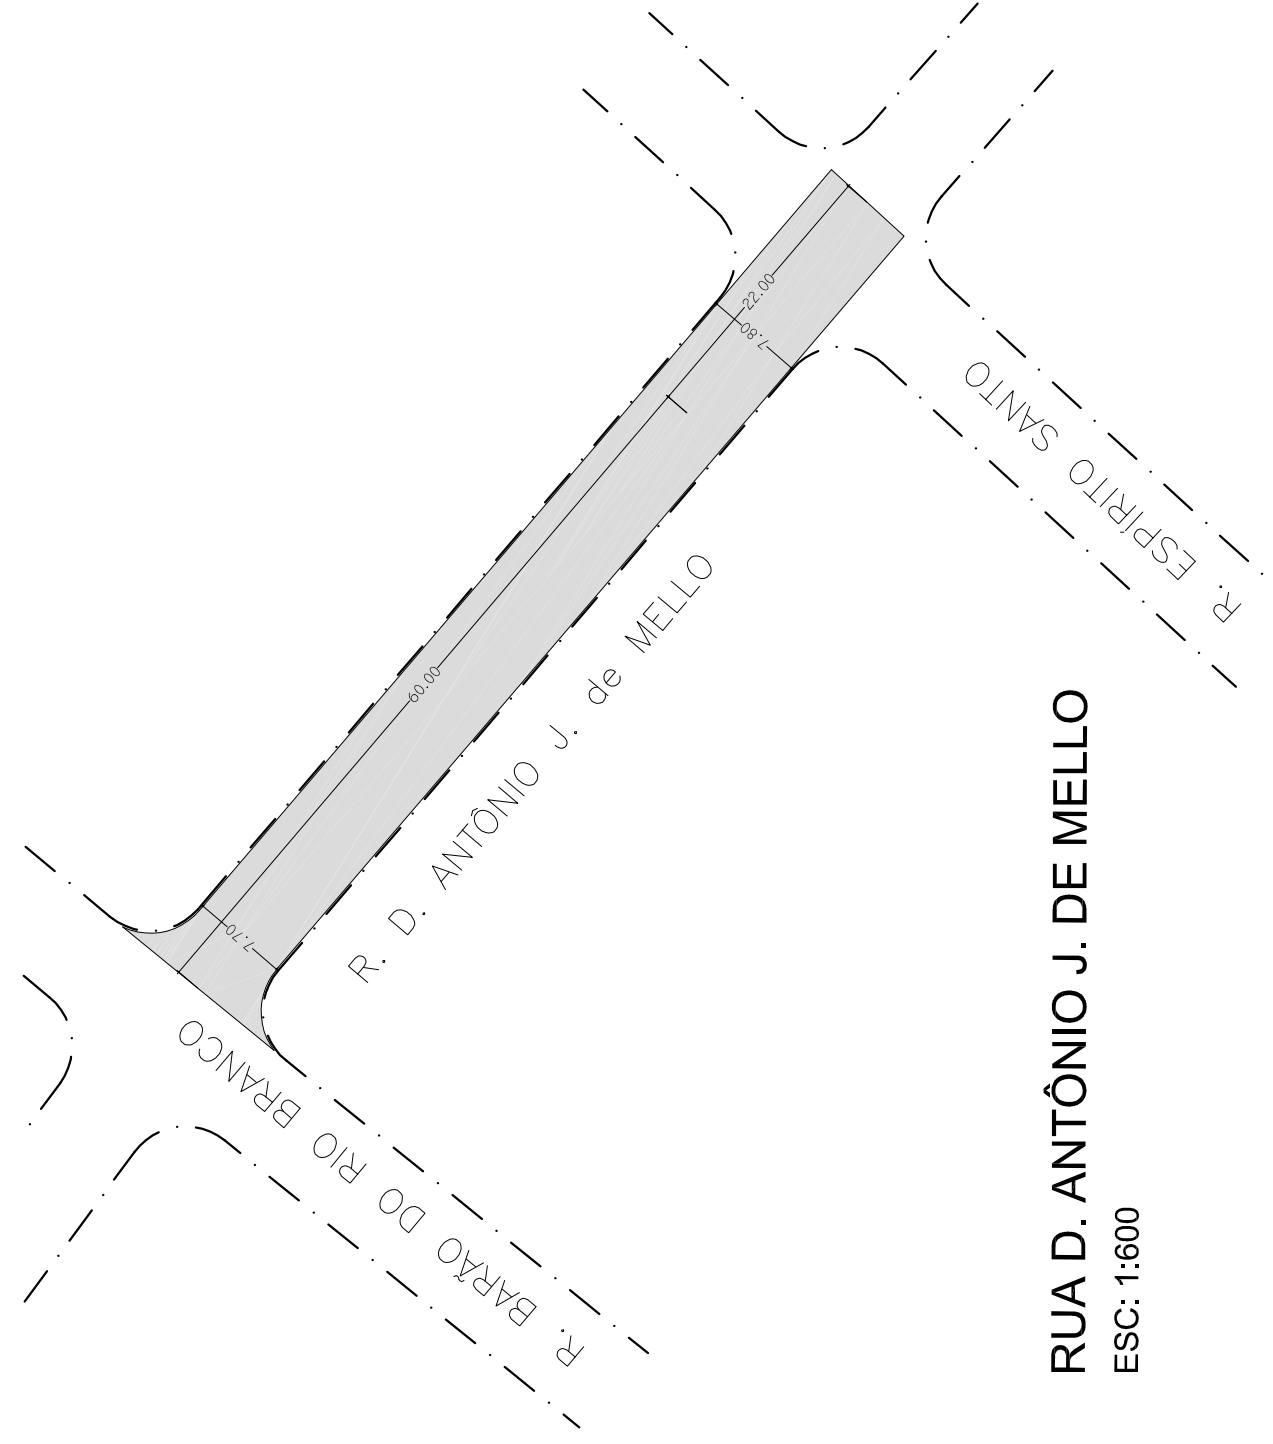
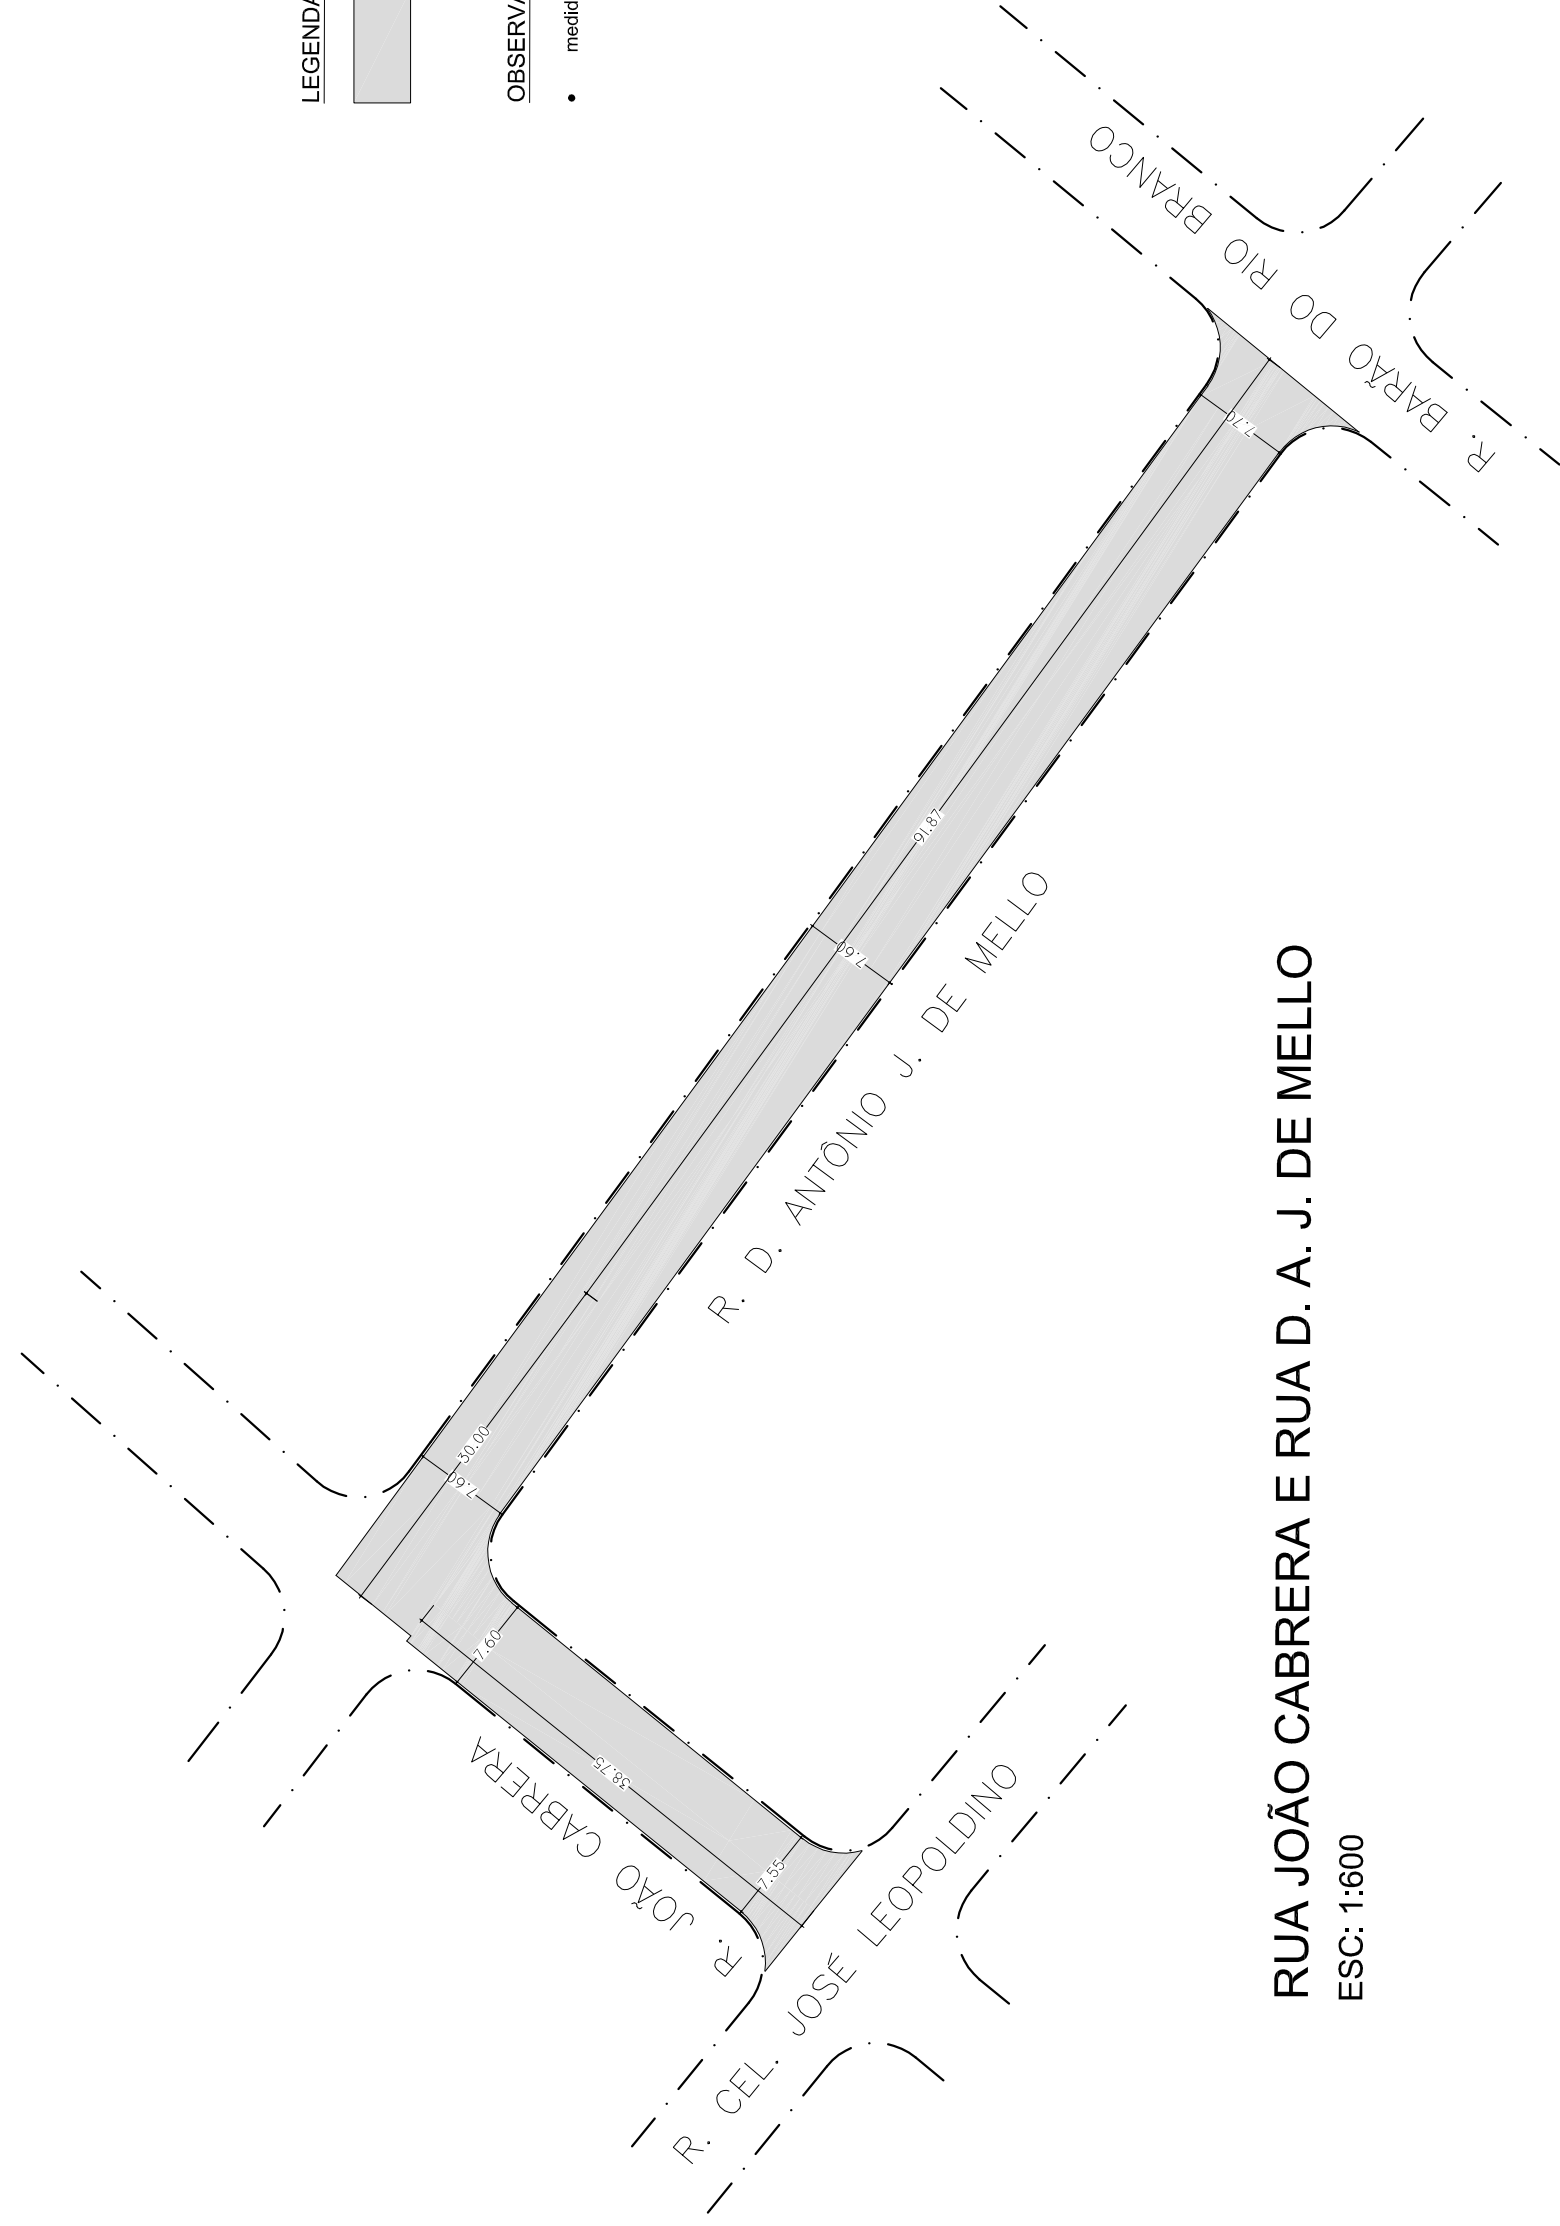


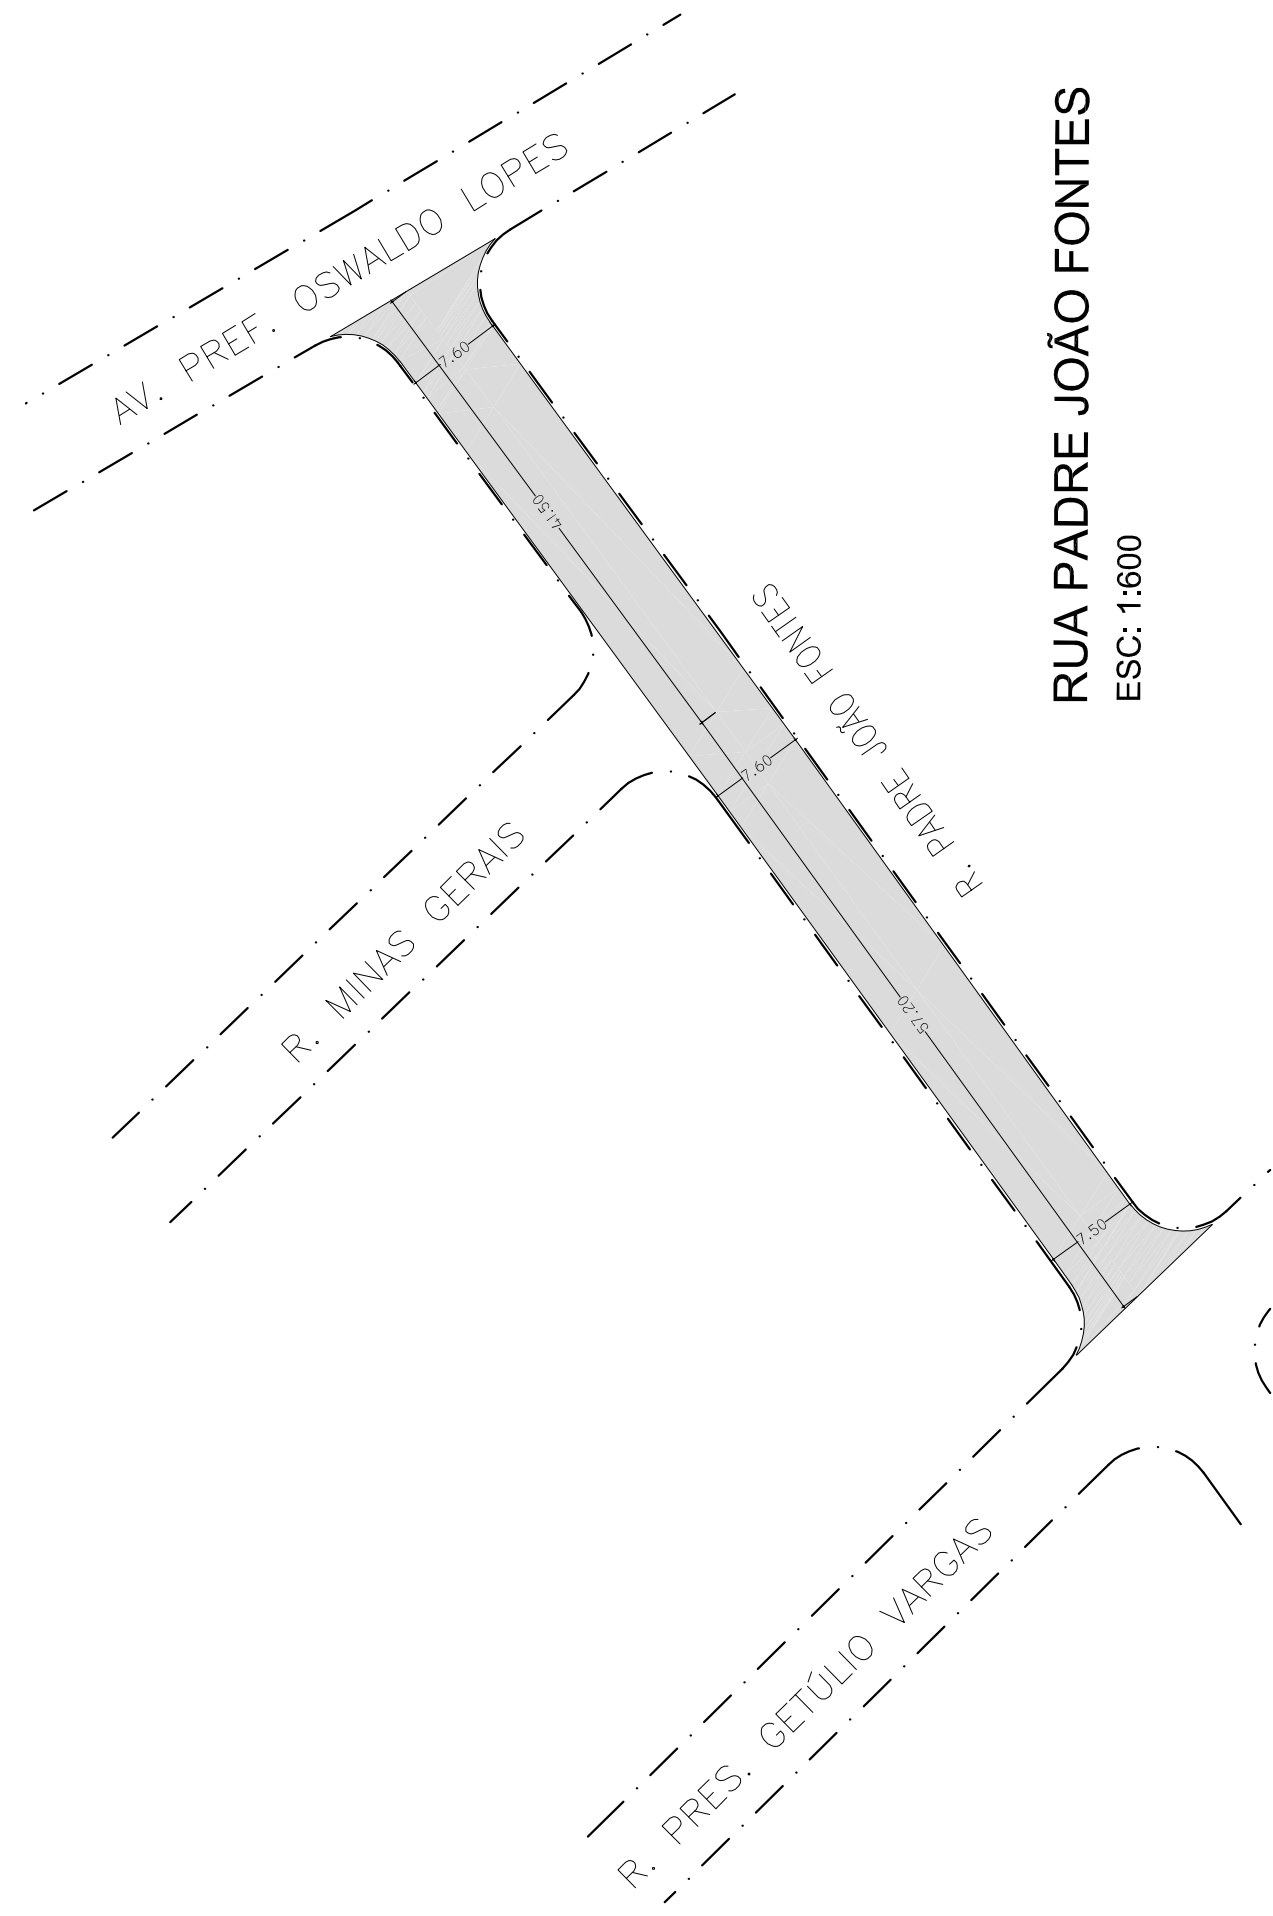

CORTE ESQUEMÁTICO AA
SEM ESCALA

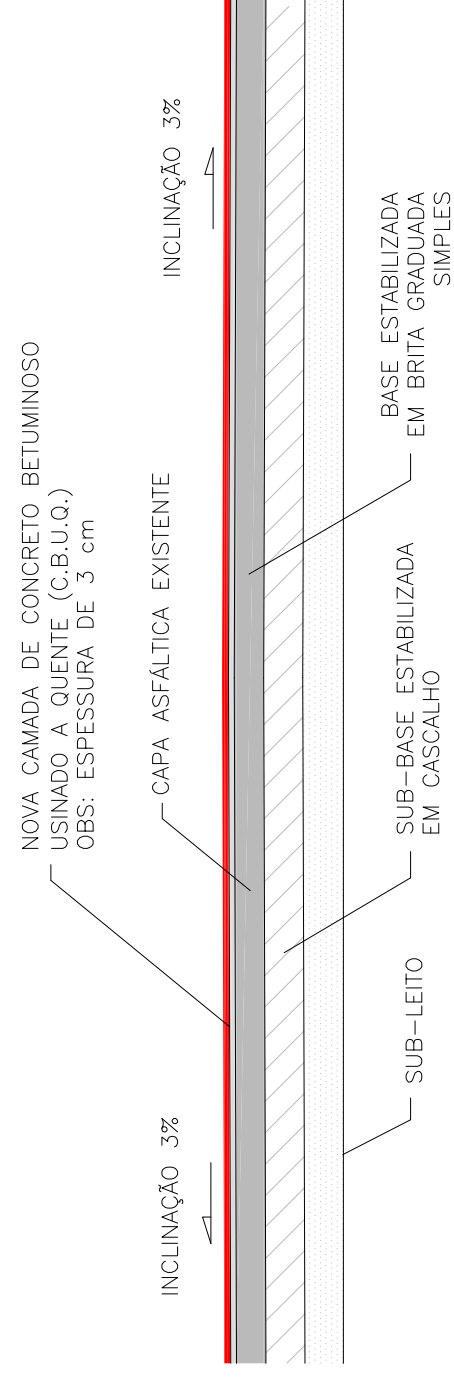

RUA (TRECHO)	ÁREA DE RECAPE	ESPESSURA
FRANCISCO PEREIRA DE SOUZA	ÁREA = 1.187,22 m²	3,00 CM
D. ANTÔNIO JOAQUIM DE MELLO	ÁREA = 646,19 m²	3,00 CM
PADRE JOÃO FONTES	ÁREA = 787,57 m²	3,00 CM
JOÃO CABRERA E D. J. DE MELLO	ÁREA = 1.245,05 m²	3,00 CM
ÁREA TOTAL A SER RECAPEADA		3.846,03 m²

DETALHAMENTO - PAVIMENTAÇÃO
SEM ESCALA

	PREFEITURA MUNICIPAL DE DIVINOLÂNDIA Divisão de Engenharia Civil		FOLHA ÚNICA ESCRITA INDICAÇÃO
OBJETO INFRAESTRUTURA URBANA ENREDEDO TRECHOS DAS RUAS FRANCISCO PEREIRA DE SOUZA D. ANTONIO J. DE MELLO, PADRE JOÃO FONTES, JOÃO CARREIRA PROPOSTA Nº PREFEITURA MUNICIPAL DE DIVINOLÂNDIA	COMISSÃO Nº 07/11/2019	DATA 07/11/2019	
GESTOR EDMILSON APARECIDO RIBEIRO ENGENHEIRO MUNICIPAL	PROPOSTA Nº	NOME NOME HABILITADO NETO PROPOSTA MUNICIPAL	Nº PROJETO Nº /FISCALIZAÇÃO Nº /ORÇAMENTO Nº