




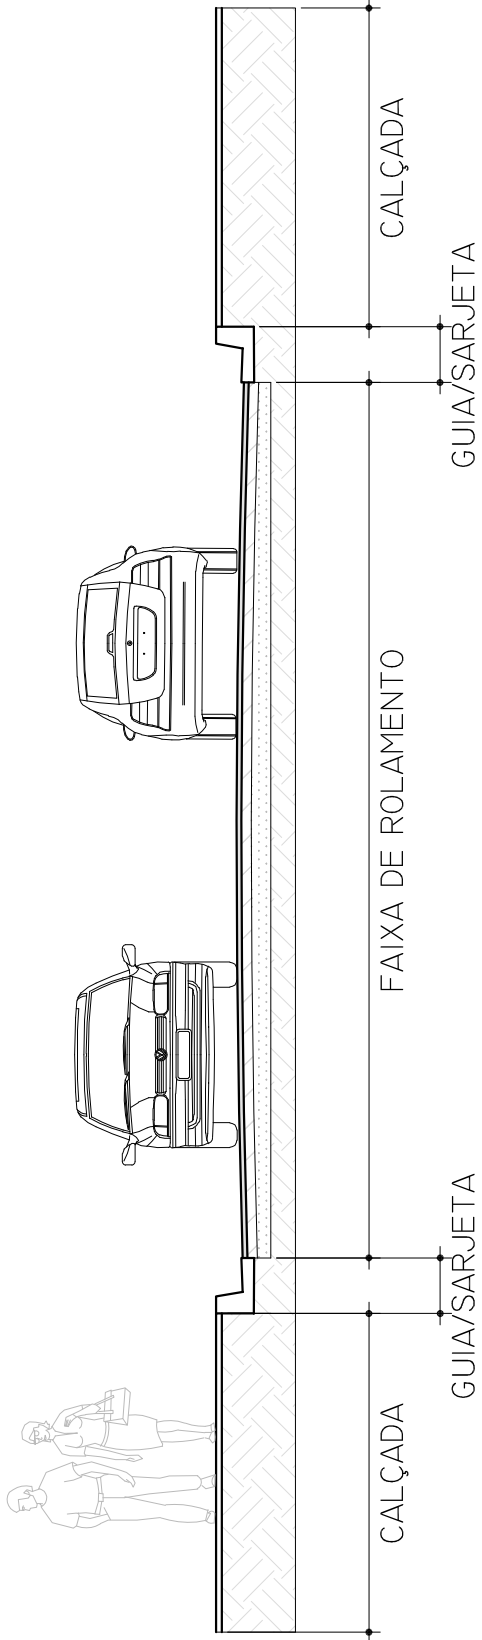


CORTE ESQUEMÁTICO AA
SEM ESCALA

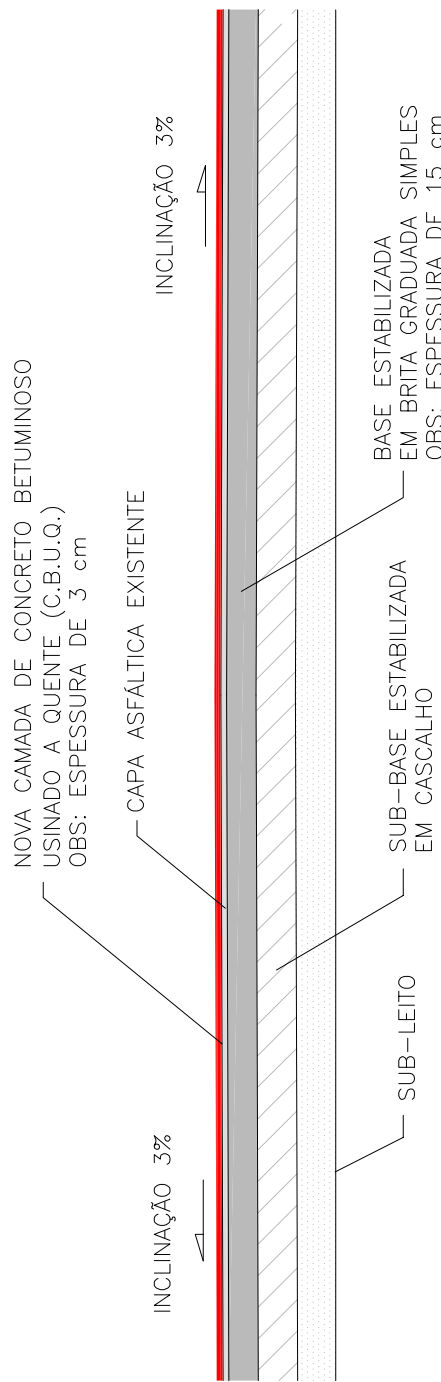


DETALHAMENTO - PAVIMENTAÇÃO
SEM ESCALA

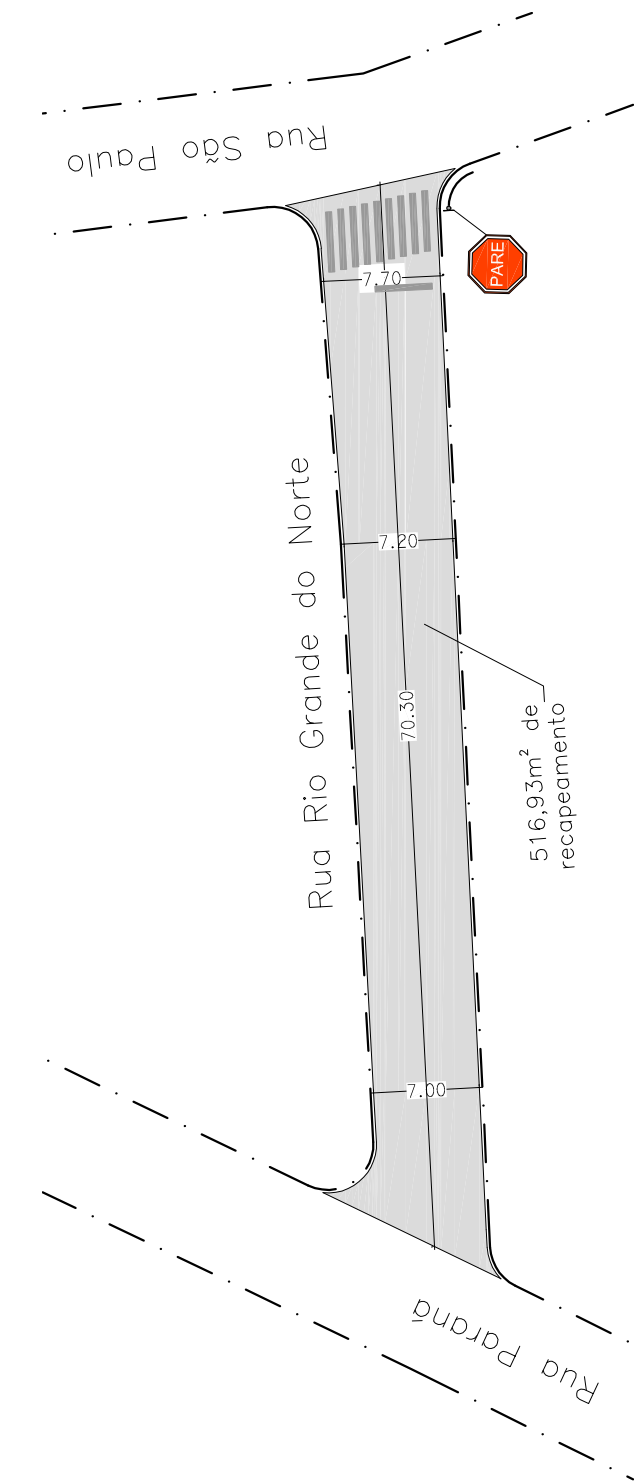

RUA RIO GRANDE DO NORTE
ESC: 1:500

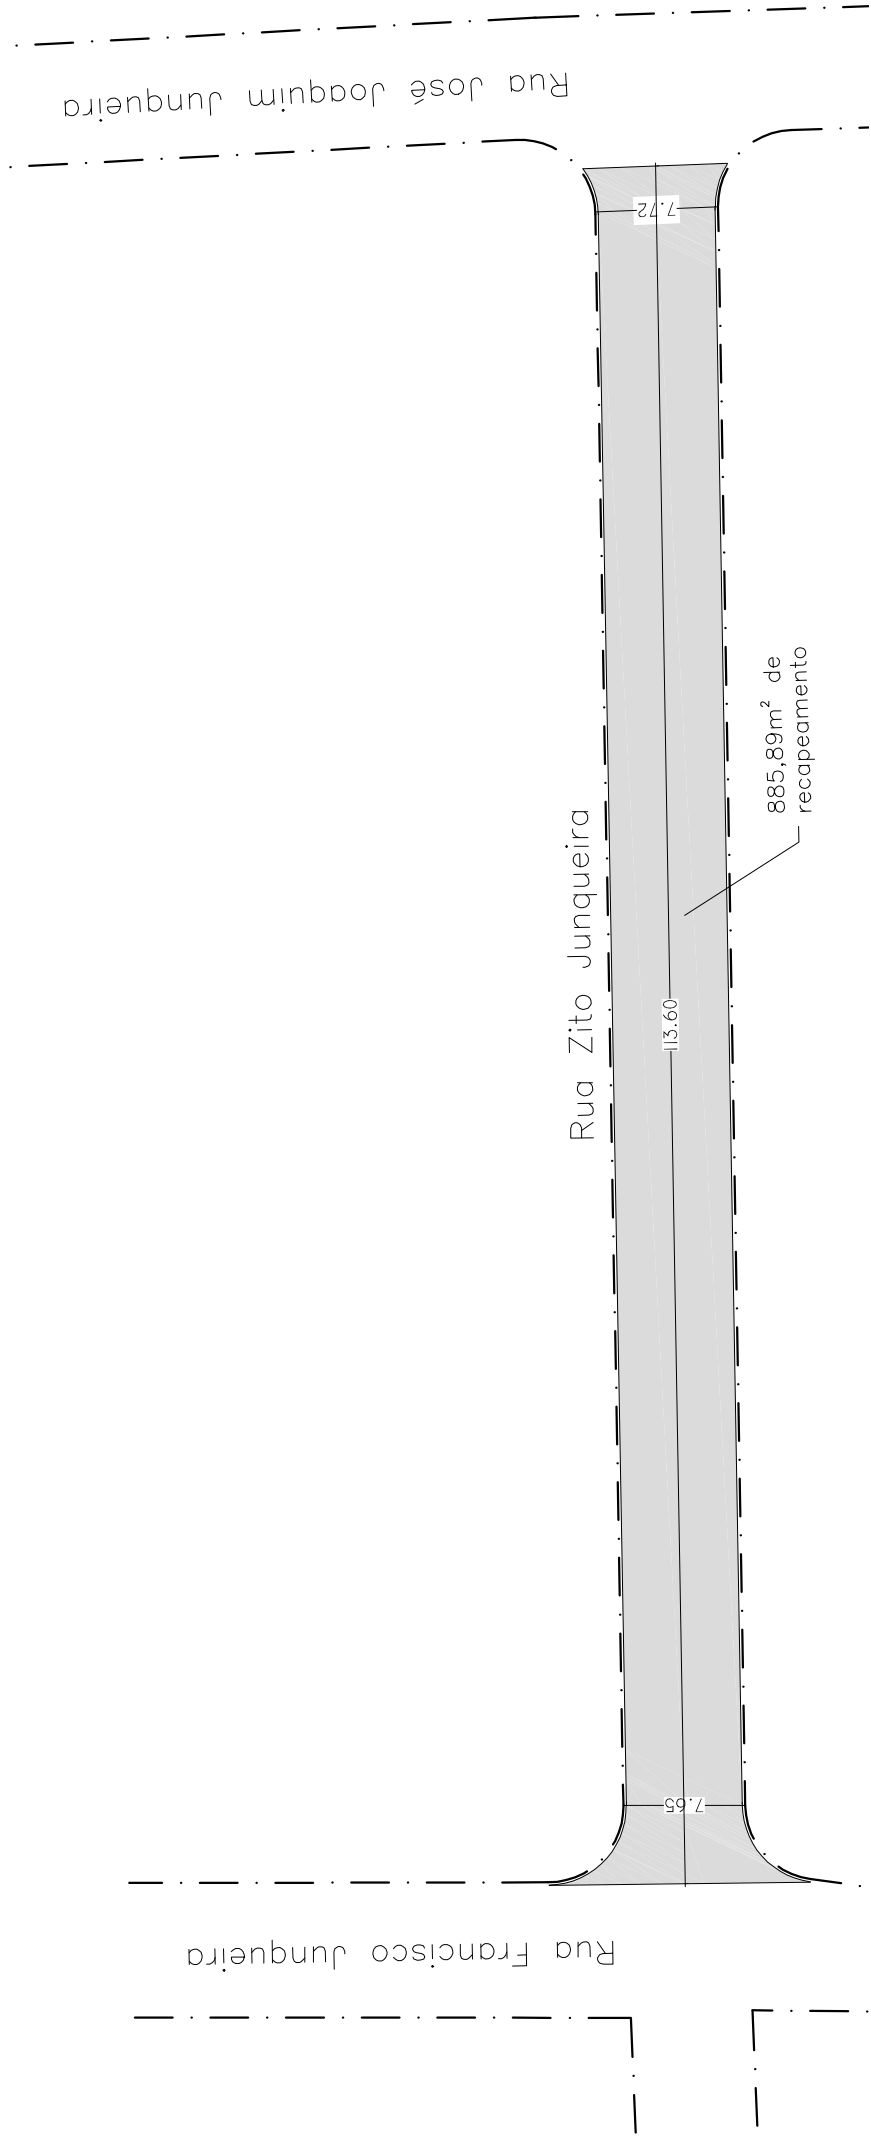


RUA ZITO JUNQUEIRA
ESC: 1:500

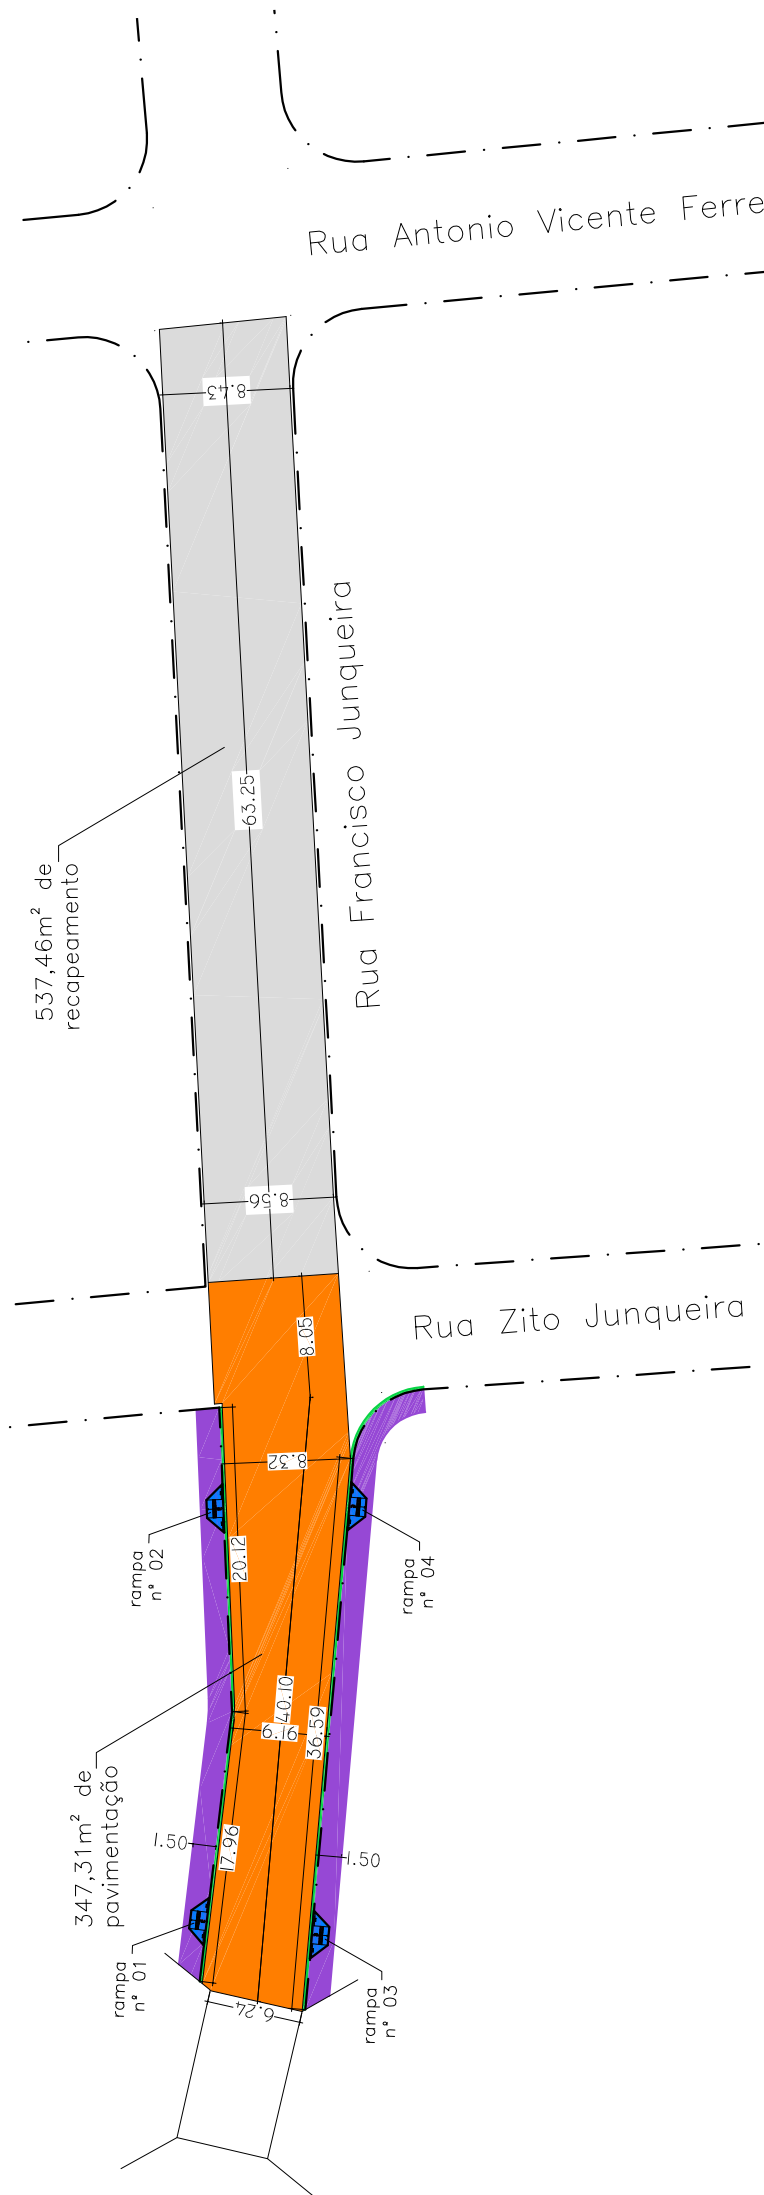

RUA FRANCISCO JUNQUEIRA
ESC: 1:500


RUA (TRECHO)	ÁREA (RECAPE/PAVIMENTO)	ESPESURA
RUA FRANCISCO JUNQUEIRA	ÁREA = 884,77 m²	3,00 CM
RUA ZITO JUNQUEIRA	ÁREA = 885,89 m²	3,00 CM
RUA PIAUI	ÁREA = 1.105,58 m²	3,00 CM
RUA GOÁS	ÁREA = 532,04 m²	3,00 CM
RUA PERNAMBUCO	ÁREA = 267,84 m²	3,00 CM
RUA RIO GRANDE DO NORTE	ÁREA = 516,83 m²	3,00 CM
RUA ALAGOAS	ÁREA = 436,62 m²	3,00 CM
RUA SERGIPE	ÁREA = 295,70 m²	3,00 CM
RUA RIO GRANDE DO SUL	ÁREA = 855,23 m²	3,00 CM
ÁREA TOTAL A SER RECAPEADA/PAVIMENTADA	5.780,60 m²	

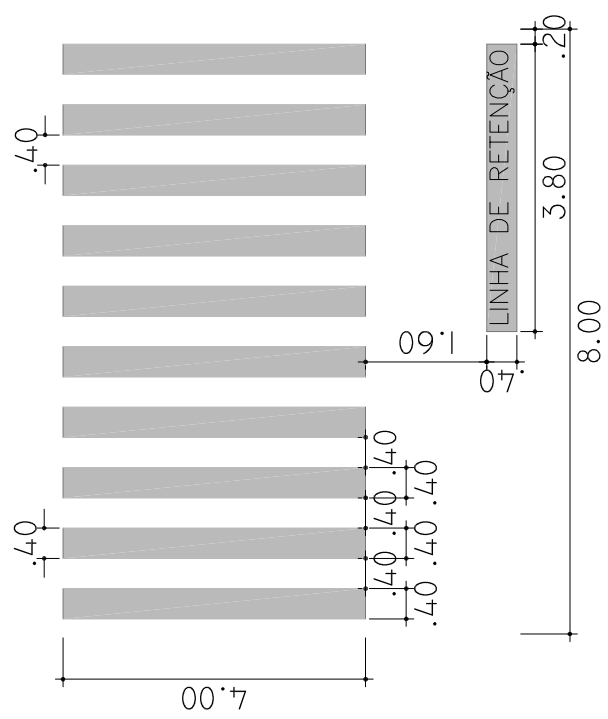


FAIXA DE PEDESTRE
ESC: 1:100

ÁREA DE PINTURA CADA PONTO:
 $10 \times (4,0 \times 0,4) + (3,8 \times 0,4) = 17,52m^2$


*DEPENDENDO DA LARGURA DA RUA HAVERÁ MAIS PONTOS DE PINTURA. OS PONTOS DE PINTURA DEVEM SER VERIFICADOS CADA PONTO CONFORME PROJETO.

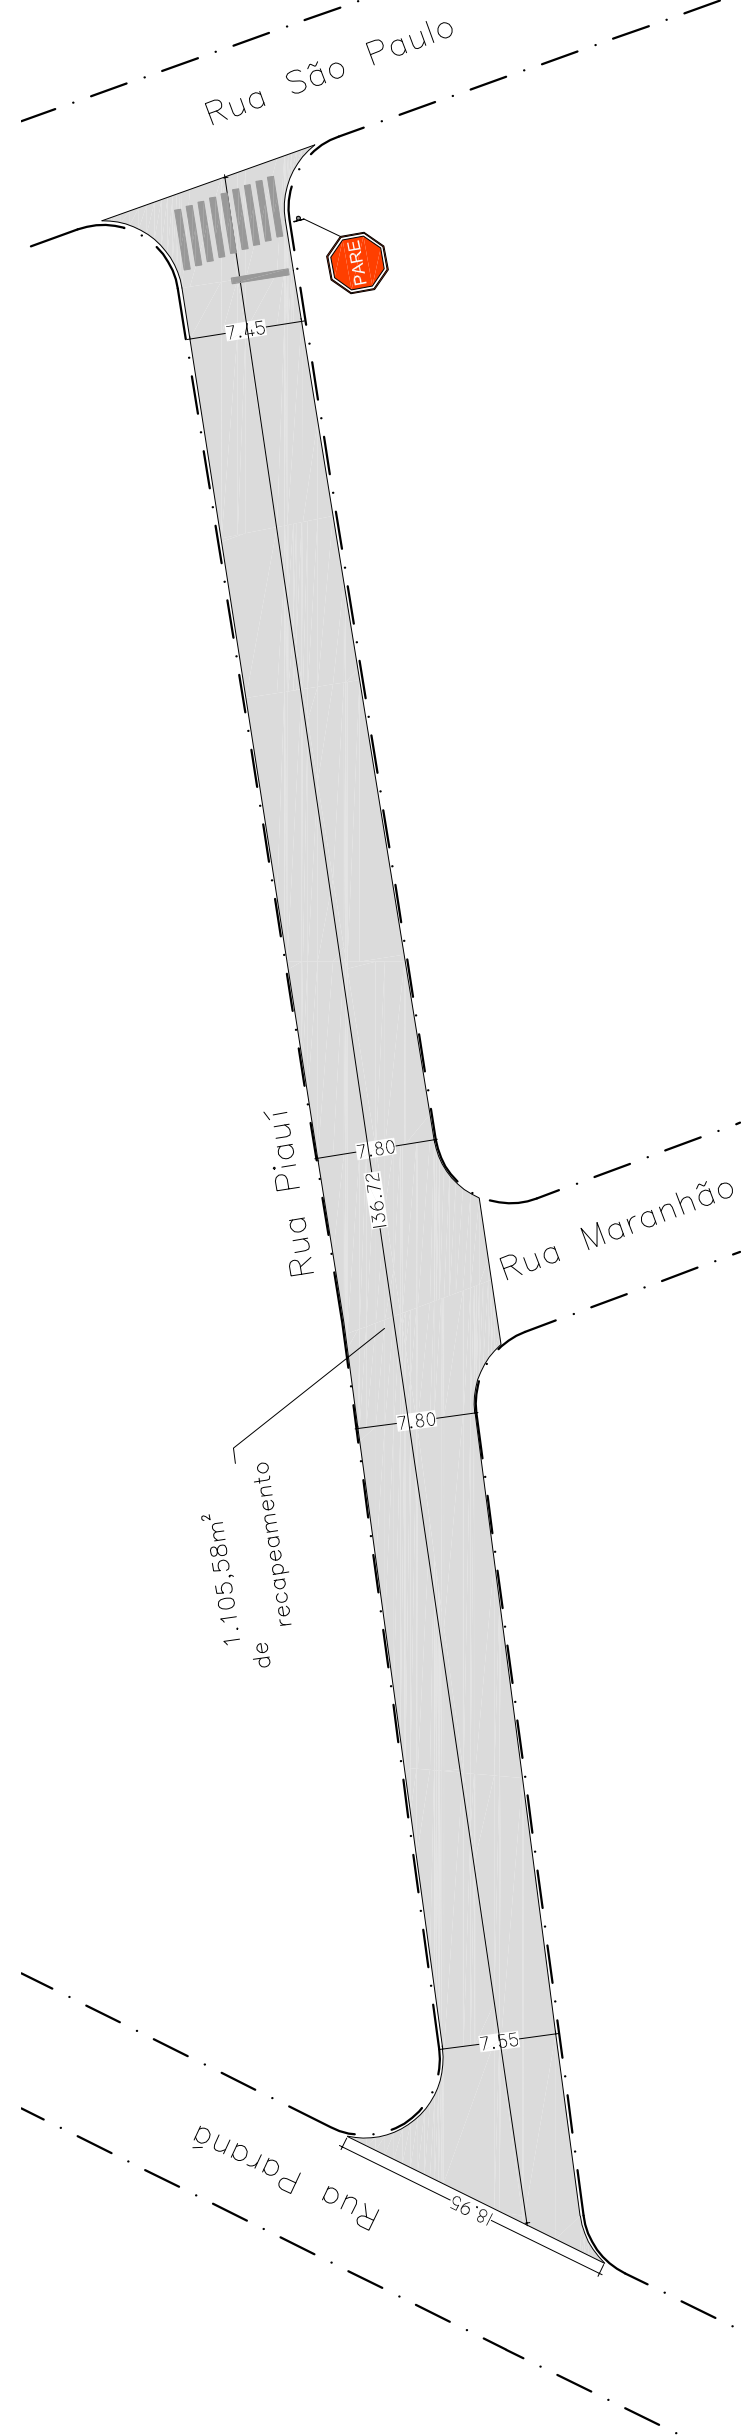


RUA PIAUI
ESC: 1:500

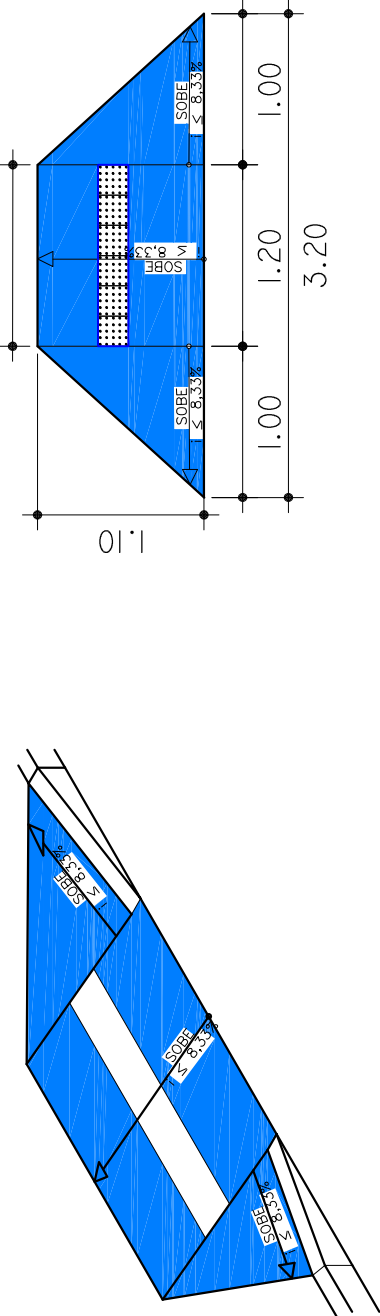


RAMPA DE ACESSO
ESC: 1:50

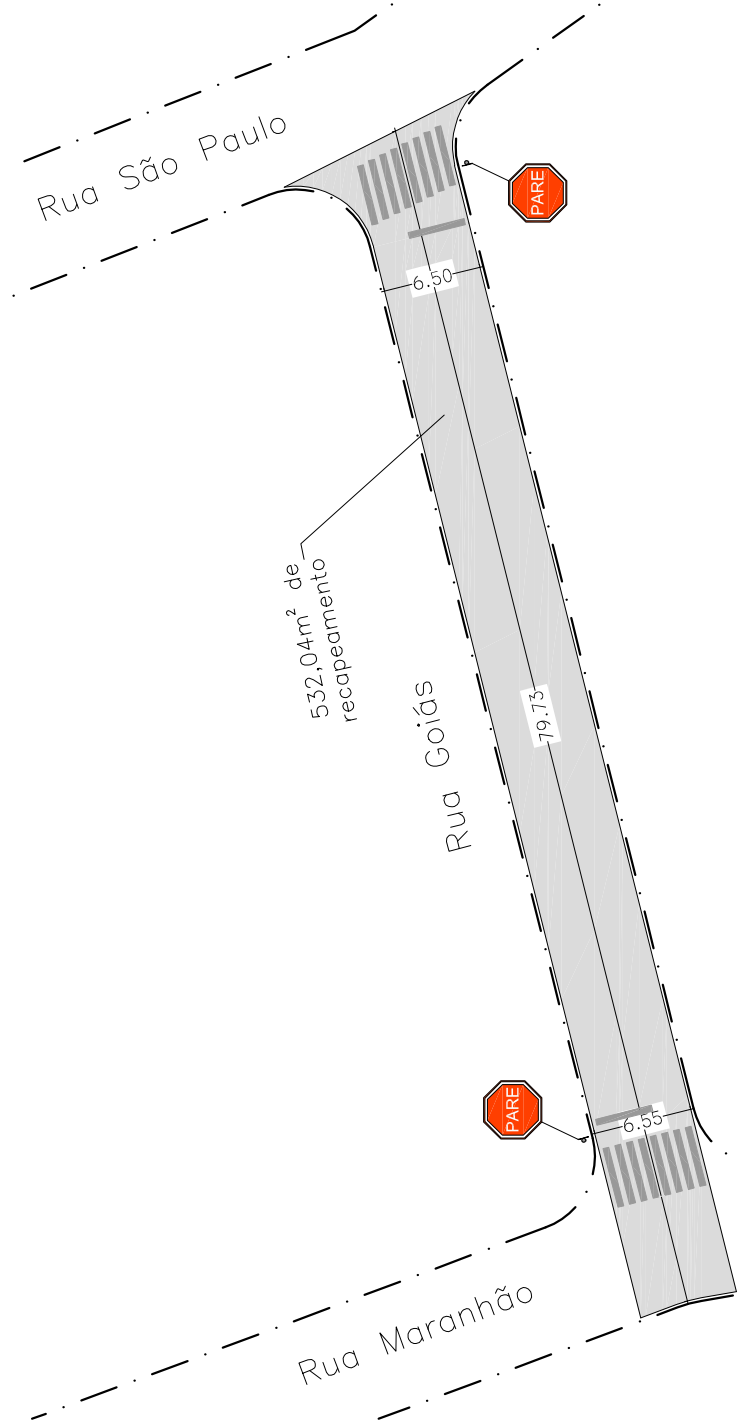


RUA GOIÁS
ESC: 1:500

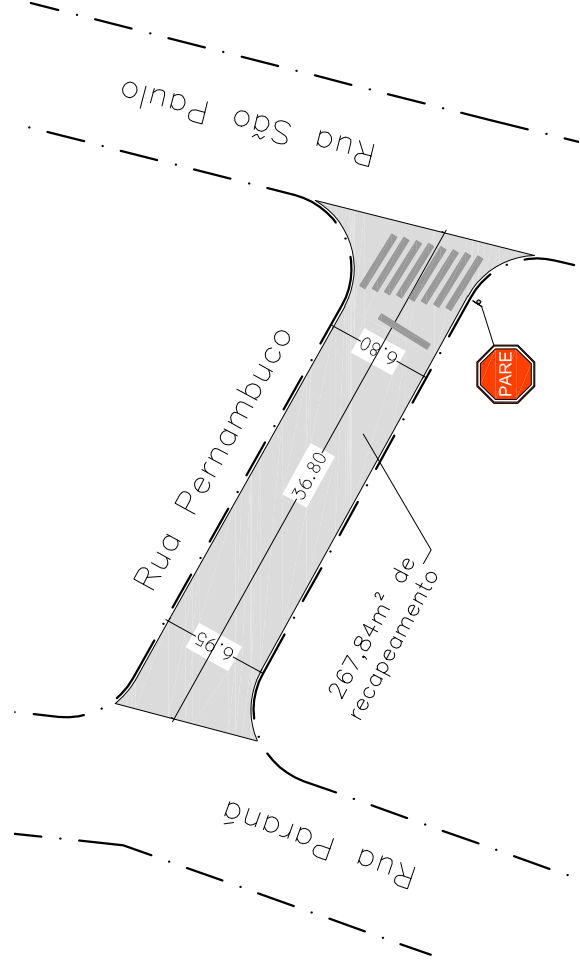

RUA PERNAMBUCO
ESC: 1:500

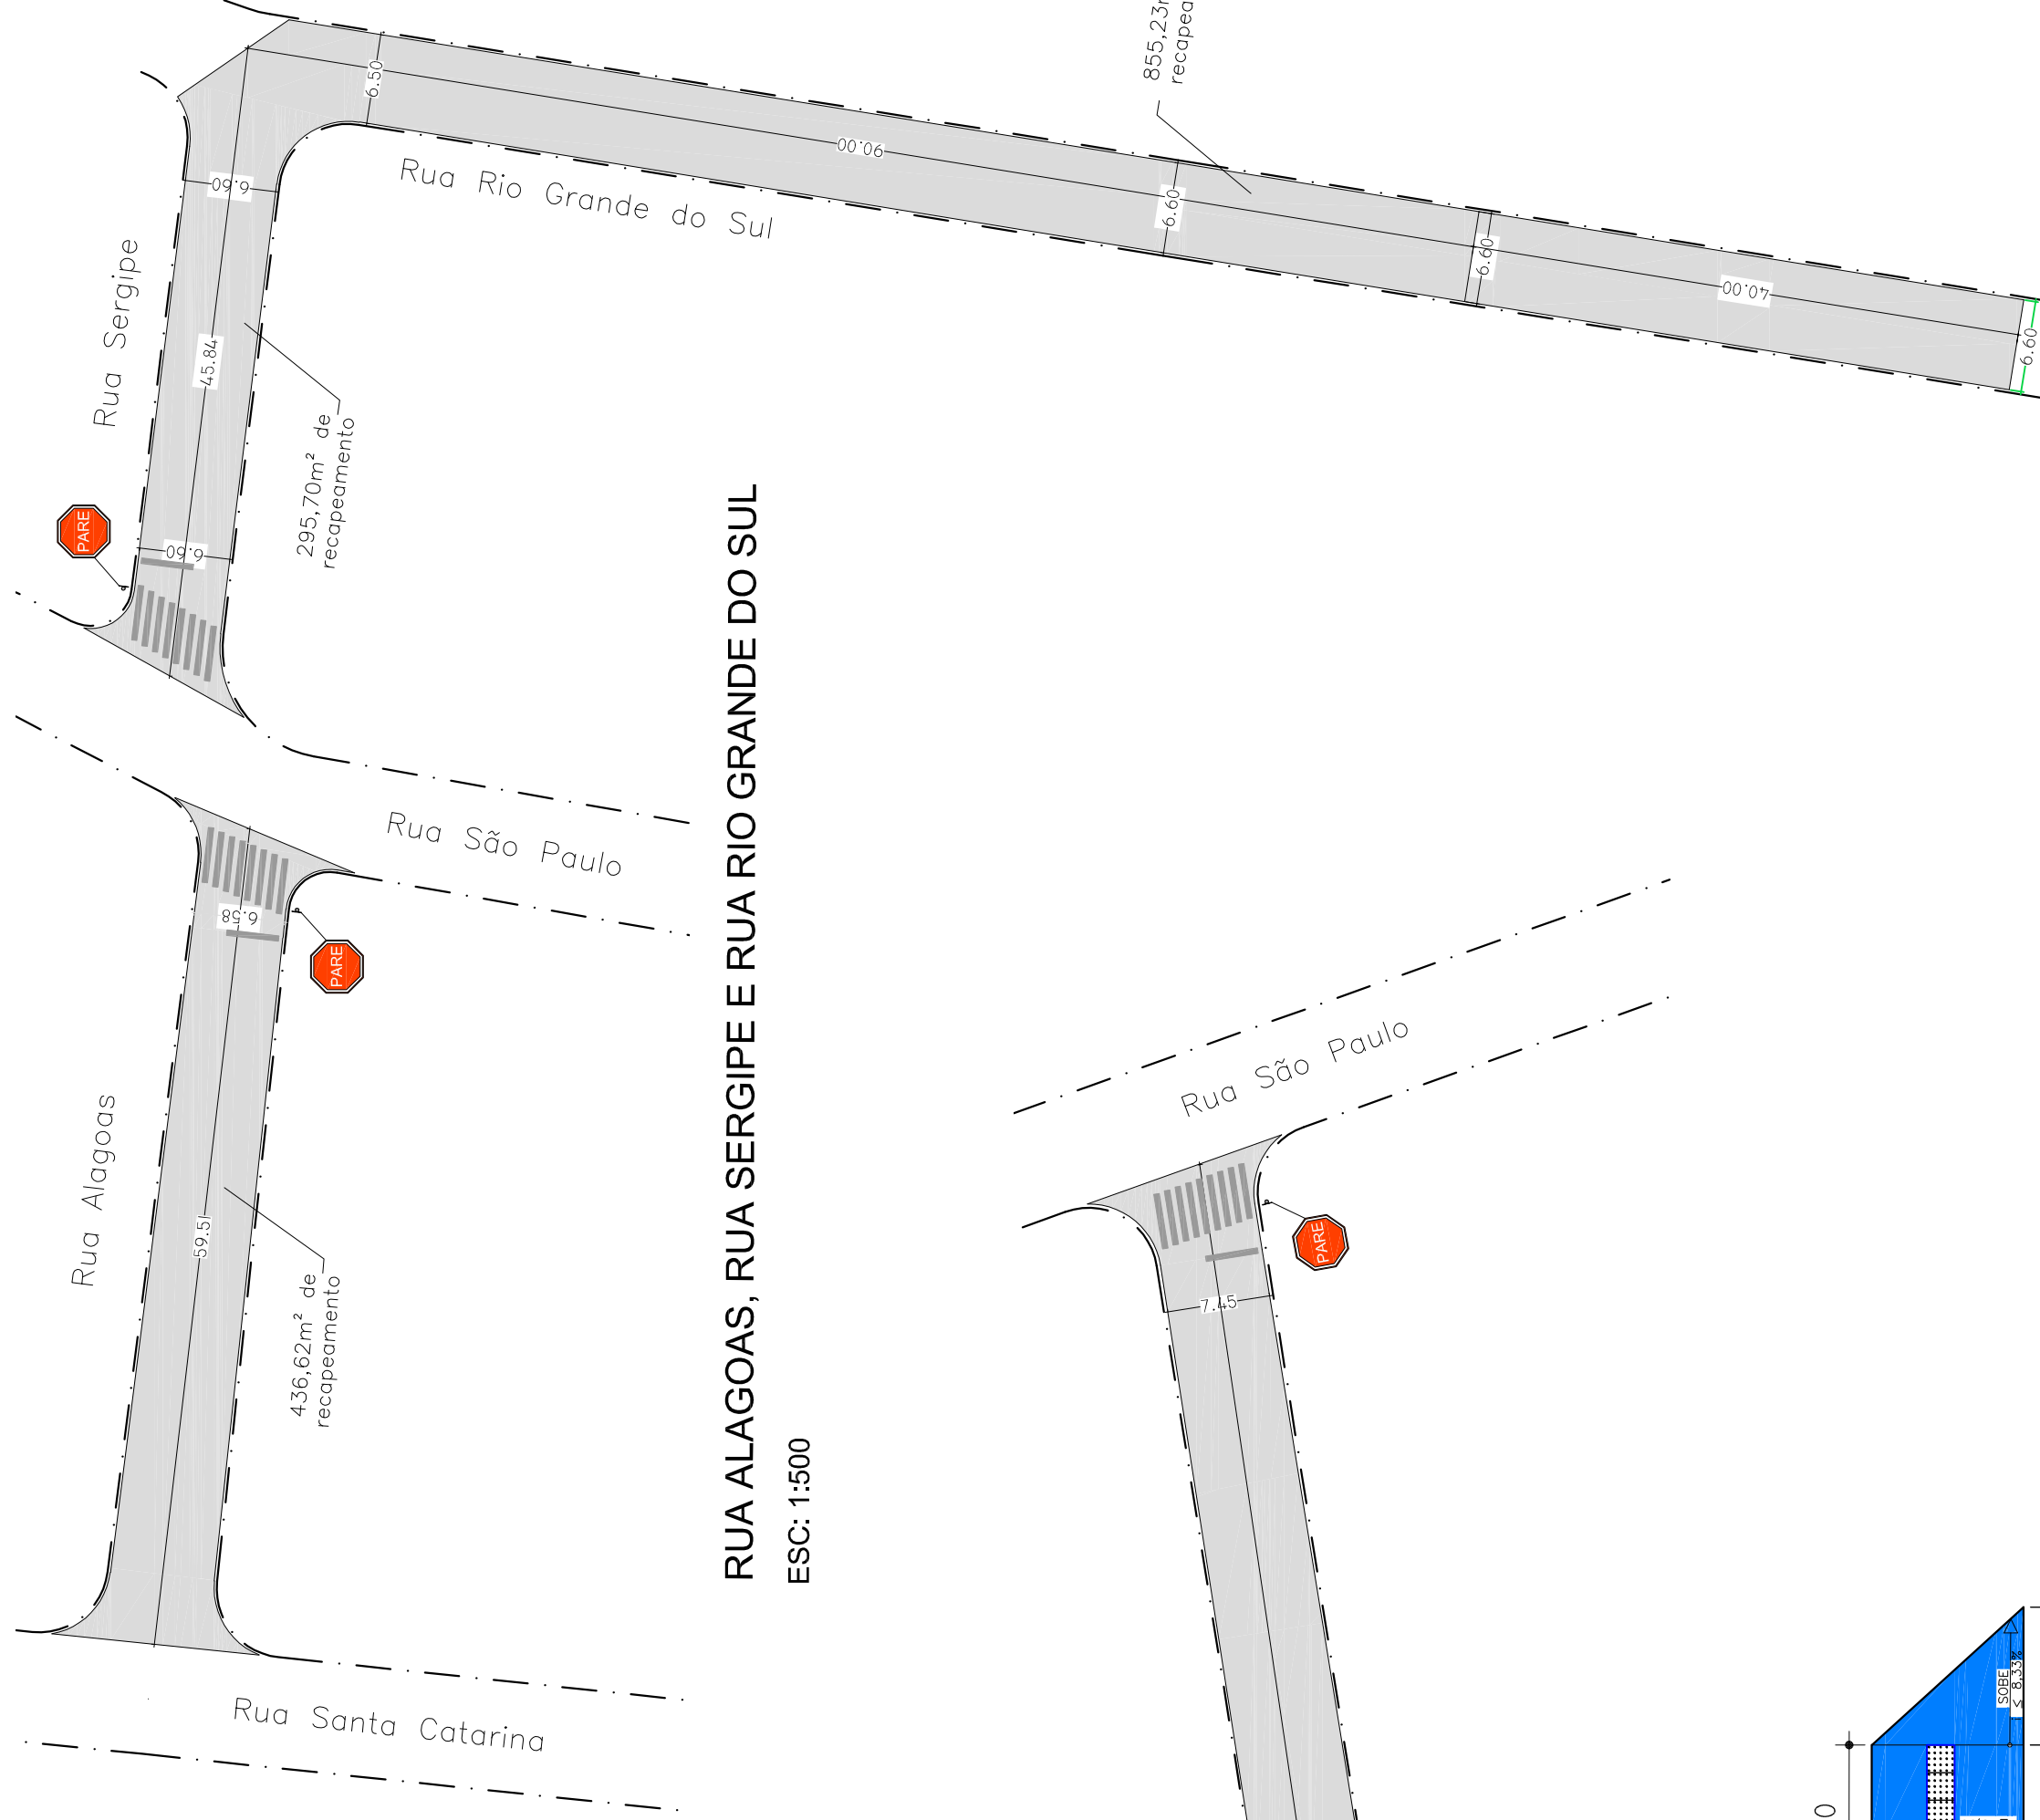

RUA ALAGOAS, RUA SERGIPE E RUA RIO GRANDE DO SUL
ESC: 1:500

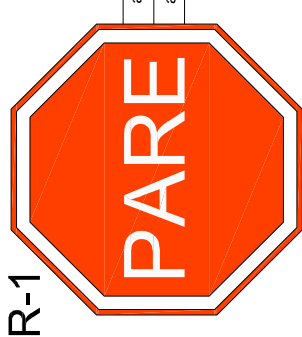

DETALHE SINALIZAÇÃO
SEM ESCALA

	PREFEITURA MUNICIPAL DE DIVINOLÂNDIA Divisão de Engenharia Civil	FOUN 1/2 ESCALA INDICADA
OBJETO PAVIMENTAÇÃO E RECAPEAMENTO DE VIAS	PROJETO BARROS RIBEIRO DO SANTO ANTÔNIO E CAMPESTRINO	
PROJETO PREFEITURA MUNICIPAL DE DIVINOLÂNDIA		
SECTOR PROPOSTA Nº	CONVENIO Nº	DATA 27/08/2020
EDMILSON APARECIDO RIBEIRO ENGENHEIRO	MAURÍCIO MACHADO NETO PROJETO	MARCOS FERNANDES DARCIE PROJETO
Nº ART. PROJETO Nº 28027230201011342/FISCALIZAÇÃO Nº 28027230201011342/ORÇAMENTO Nº 28027230201011342		

LEGENDA
ÁREA A SER RECAPEADA
ÁREA A SER PAVIMENTADA
CALÇADA A CONSTRUIR
GUIAS/ARJETAS EXTRUDIDAS A EXECUTAR

OBSERVAÇÃO:

- medida das ruas desconsiderando a sarjeta.