



**Substituição de Luminárias de IP - Rua Lourival Medeiros e Praça Nossa Senhora do Rosário**  
 Esc. 1/1.000  
 Conjunto Iluminação Pública do 32 ao 55

QUANTITATIVO DE CONJUNTOS DE ILUMINAÇÃO PÚBLICA	
TRECHO DA RUA SÃO PAULO	1 CONJUNTO DE IP
RUA XV DE NOVEMBRO	16 CONJUNTOS DE IP
PRAÇA DOM BOSCO	6 CONJUNTOS DE IP
PRAÇA PROFESSOR LADISLAU R. PINTO	3 CONJUNTOS DE IP
PRALA DR. ALCINDO CARDOSO DE PAIVA	11 CONJUNTOS DE IP
RUA LOURIVAL MEDEIROS	22 CONJUNTOS DE IP
PRAÇA NOSSA SENHORA DO ROSÁRIO	2 CONJUNTOS DE IP
RUA ROMEU ZANETTI	23 CONJUNTOS DE IP
TRECHO DA RUA SÃO JOSÉ	2 CONJUNTOS DE IP
TRECHO DA AV. LEONOR MENDES DE BARROS	1 CONJUNTO DE IP
<b>TOTAL</b>	<b>87 CONJUNTOS DE IP</b>

**Substituição de Luminárias de IP - Trecho da Rua São Paulo**  
 Esc. 1/1.000  
 Conjunto Iluminação Pública 1

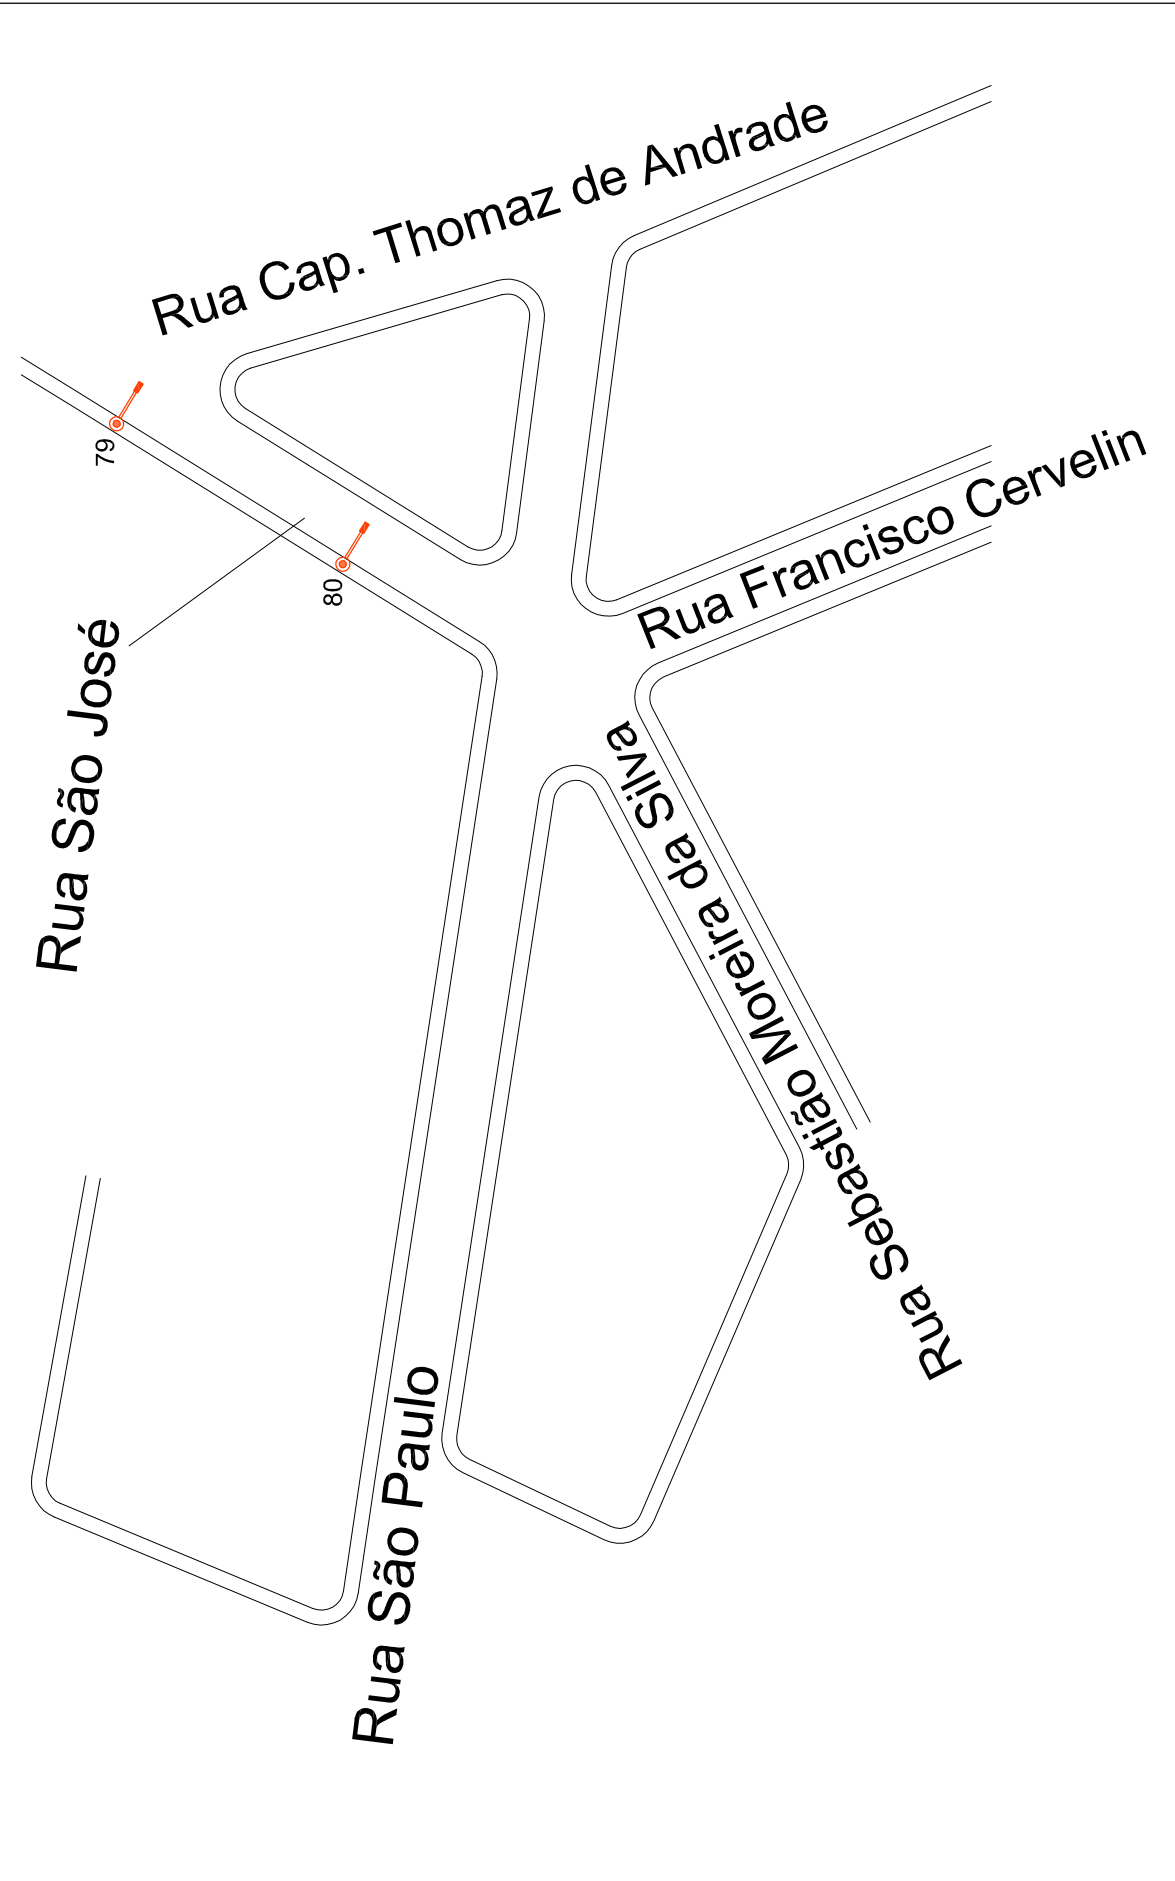

**Substituição de Luminárias de IP - Trecho da Rua São José**  
 Esc. 1/1.000  
 Conjunto Iluminação Pública do 79 ao 80

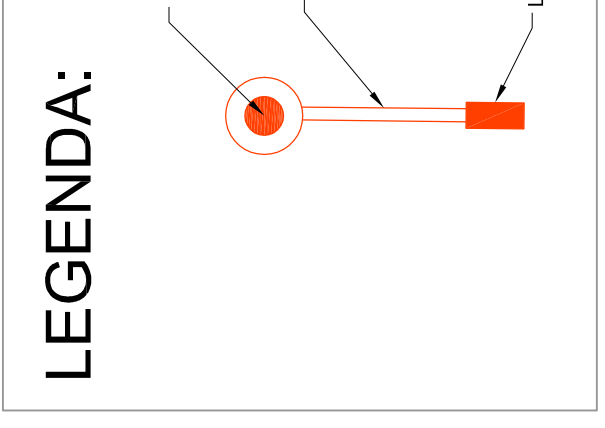

**ILUMINAÇÃO PÚBLICA**

Folha  
01/02

Objeto  
ILUMINAÇÃO PÚBLICA

Estatuto  
TRECHO DA RUA SÃO PAULO, RUA XV DE NOVEMBRO, PRAÇA DOM BOSCO, PRAÇA PROFESSOR LADISLAU R. PINTO, PRAÇA DR. ALCINDO CARDOSO DE PAIVA, RUA ROMEU ZANETTI, TRECHO DA AV. LEONOR MENDES DE BARROS, RUA LOURIVAL MEDEIROS, PRAÇA NOSSA SENHORA DO ROSÁRIO E TRECHO DA RUA SÃO JOSÉ.

Proprietário  
PREFEITURA MUNICIPAL DE DIVINOLÂNDIA

Local : Divinolândia - São Paulo .

Situação sem escala

Proprietário  
Prefeitura Municipal de Divinolândia

Responsável Técnico  
A.R.T.: 2802723077292653  
C.R.E.A.-SP: 0083416241

RAFAEL ZAMAI  
Diretor de Iluminação Pública