

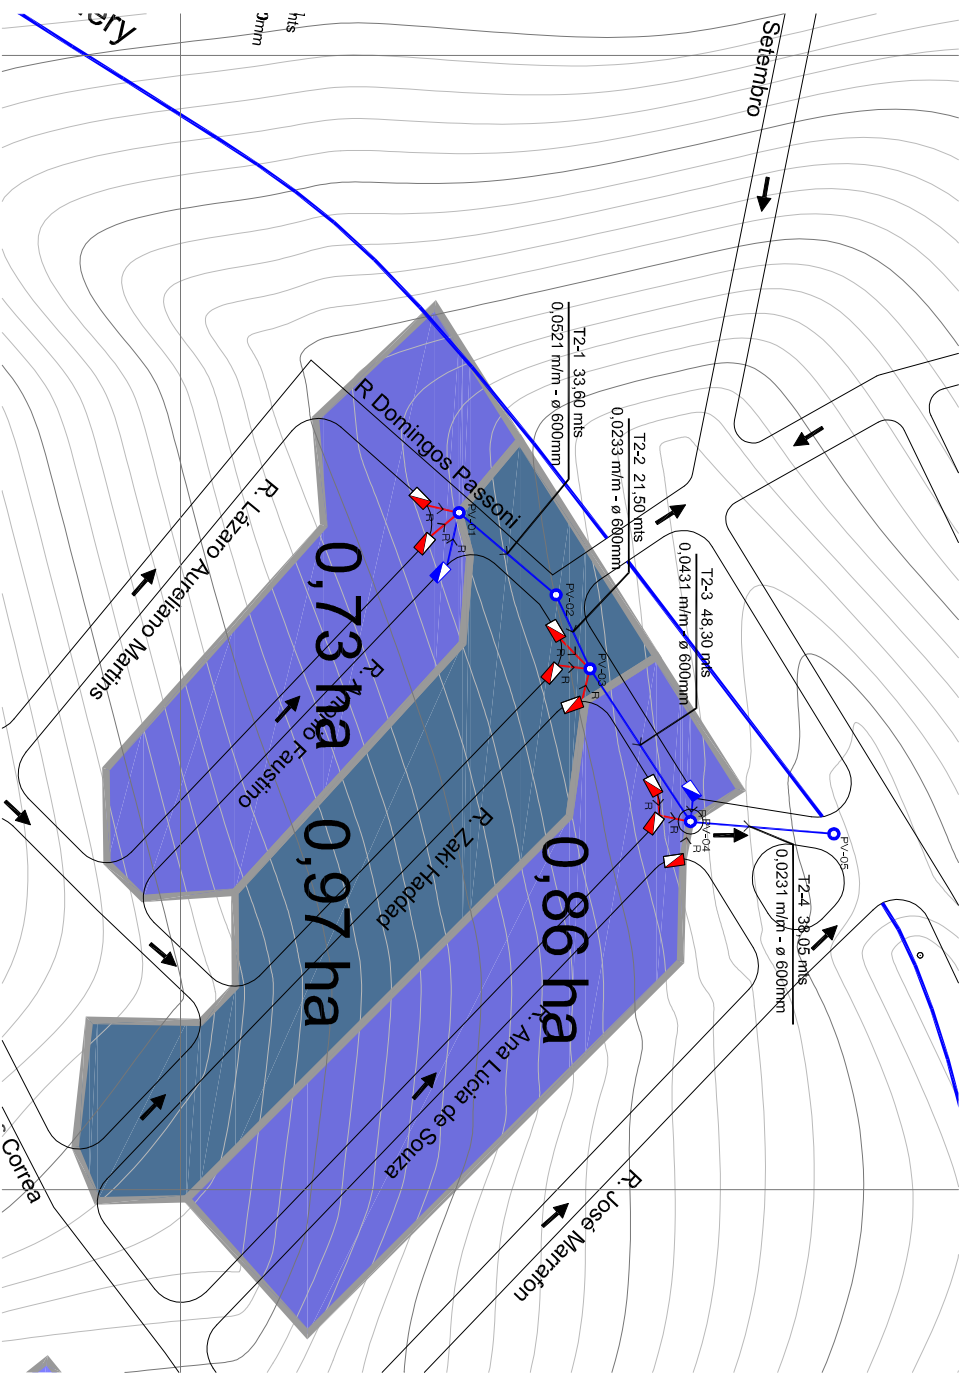
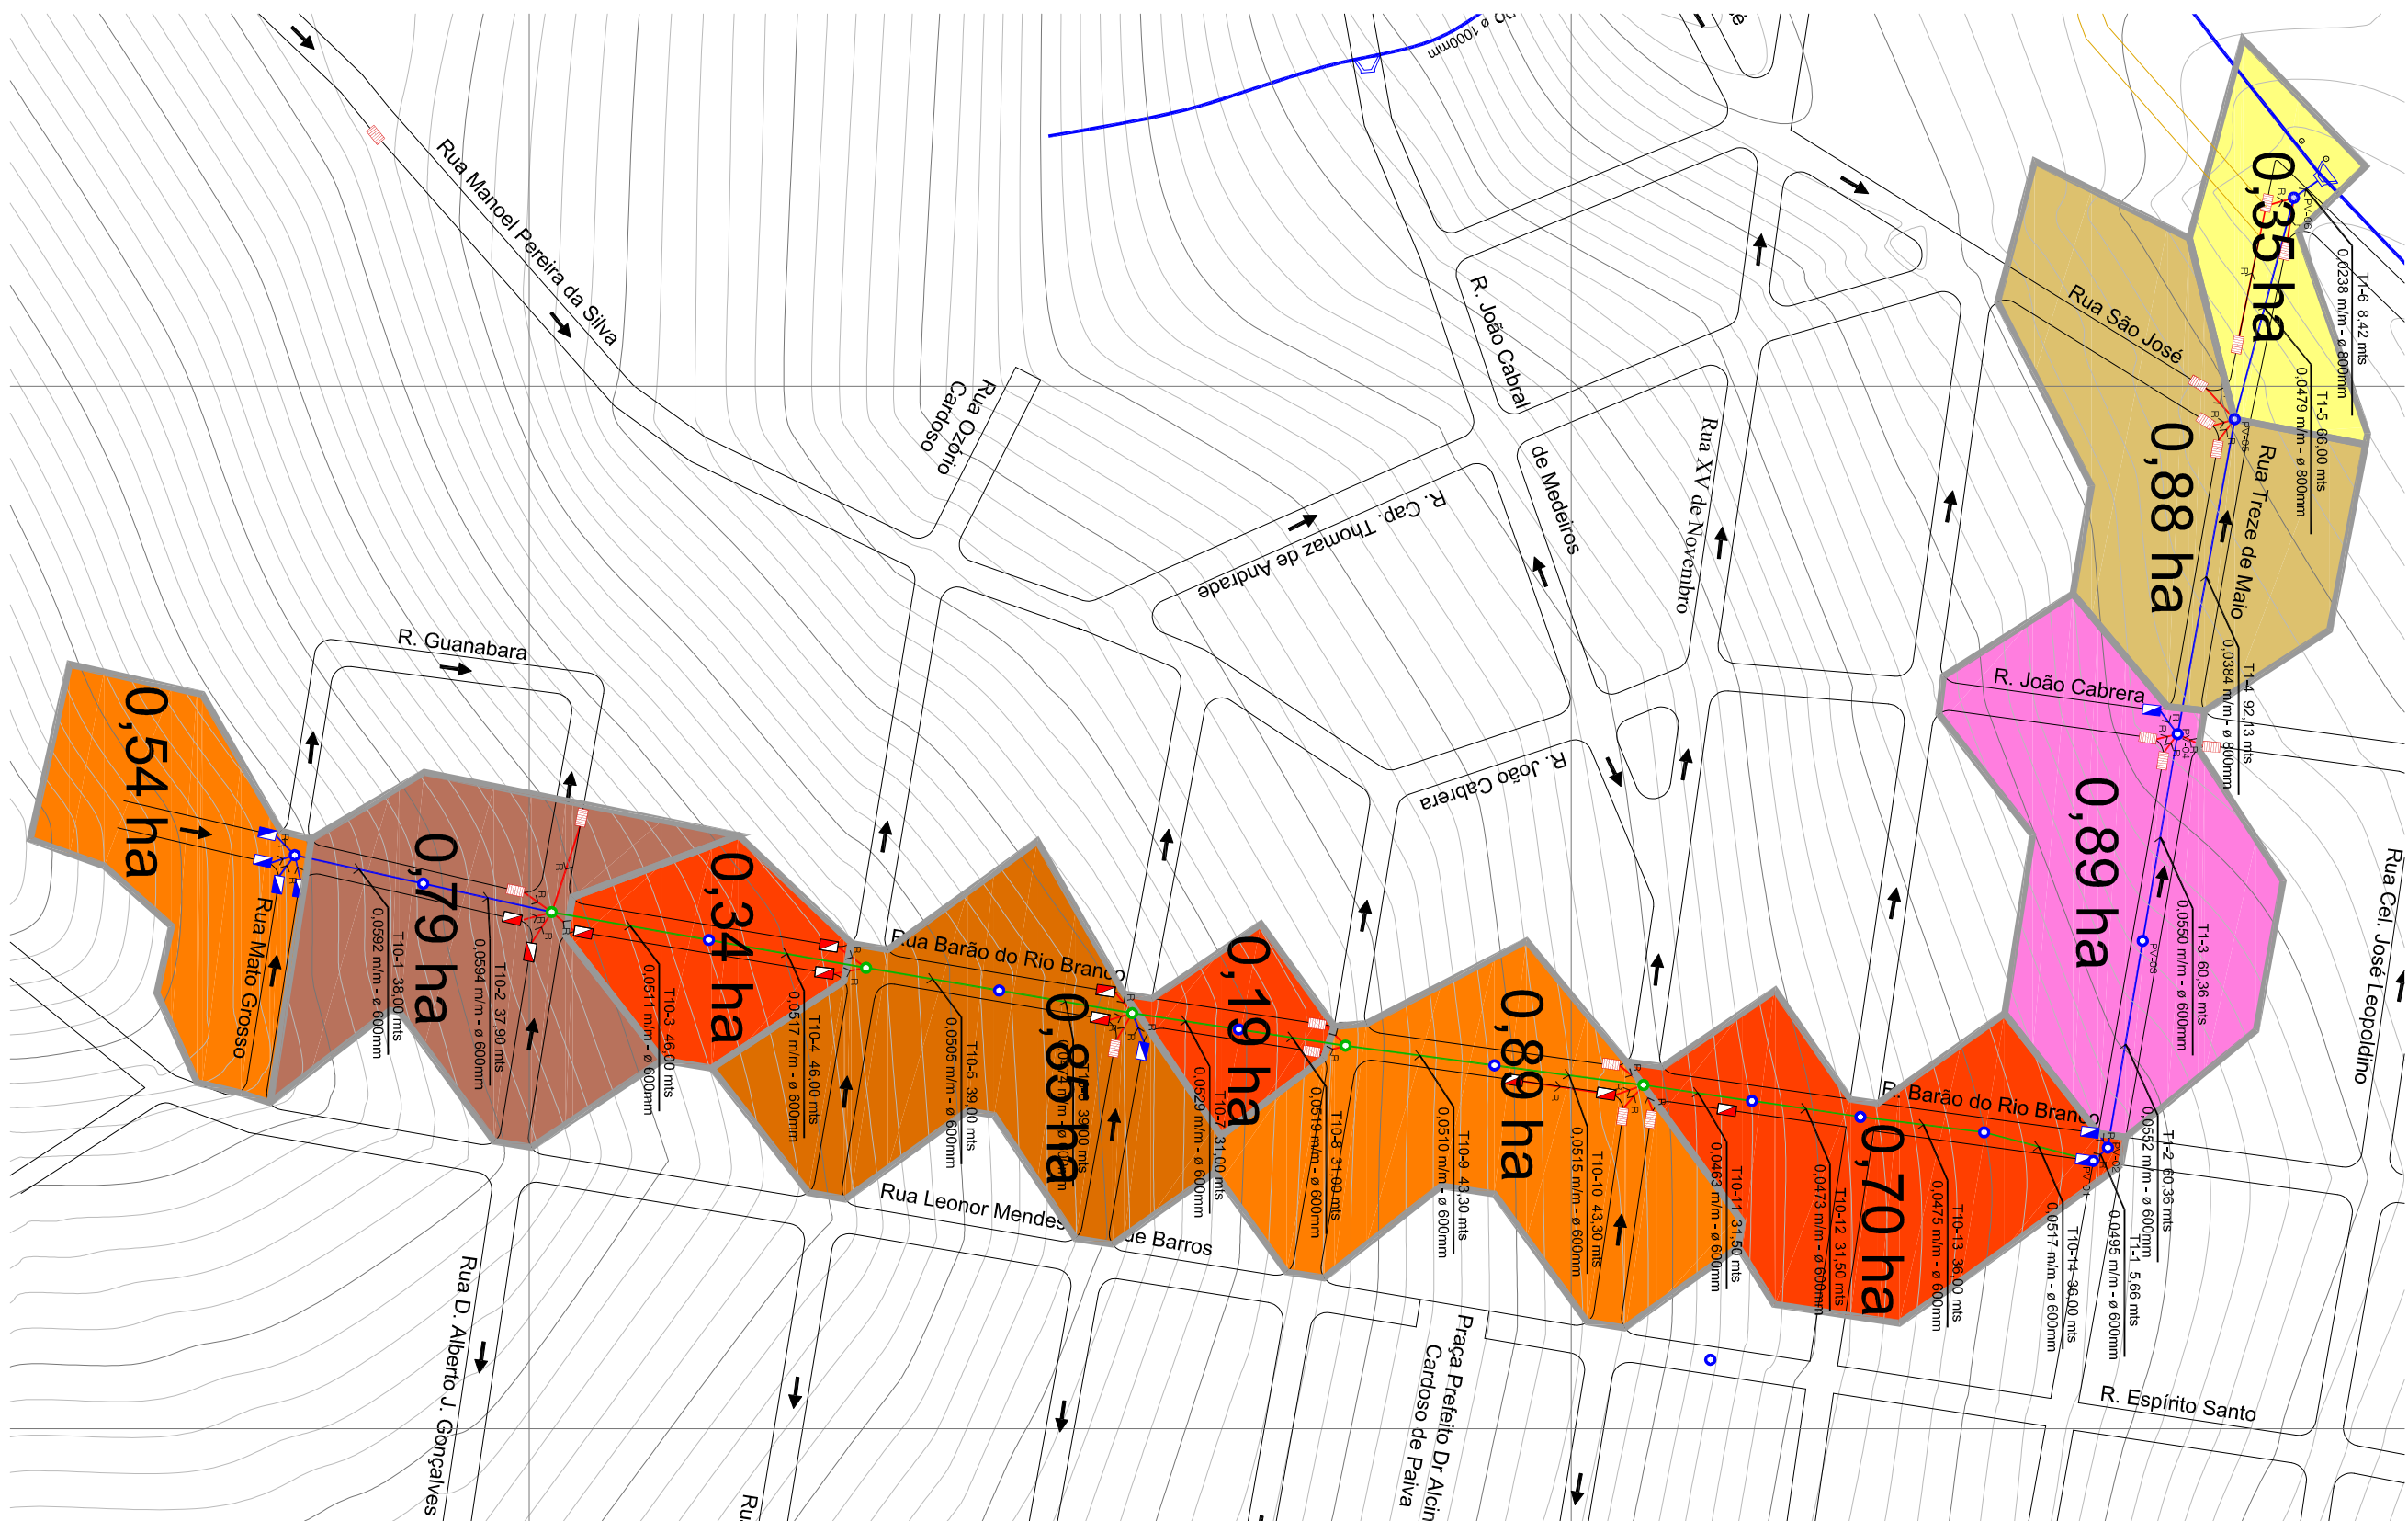
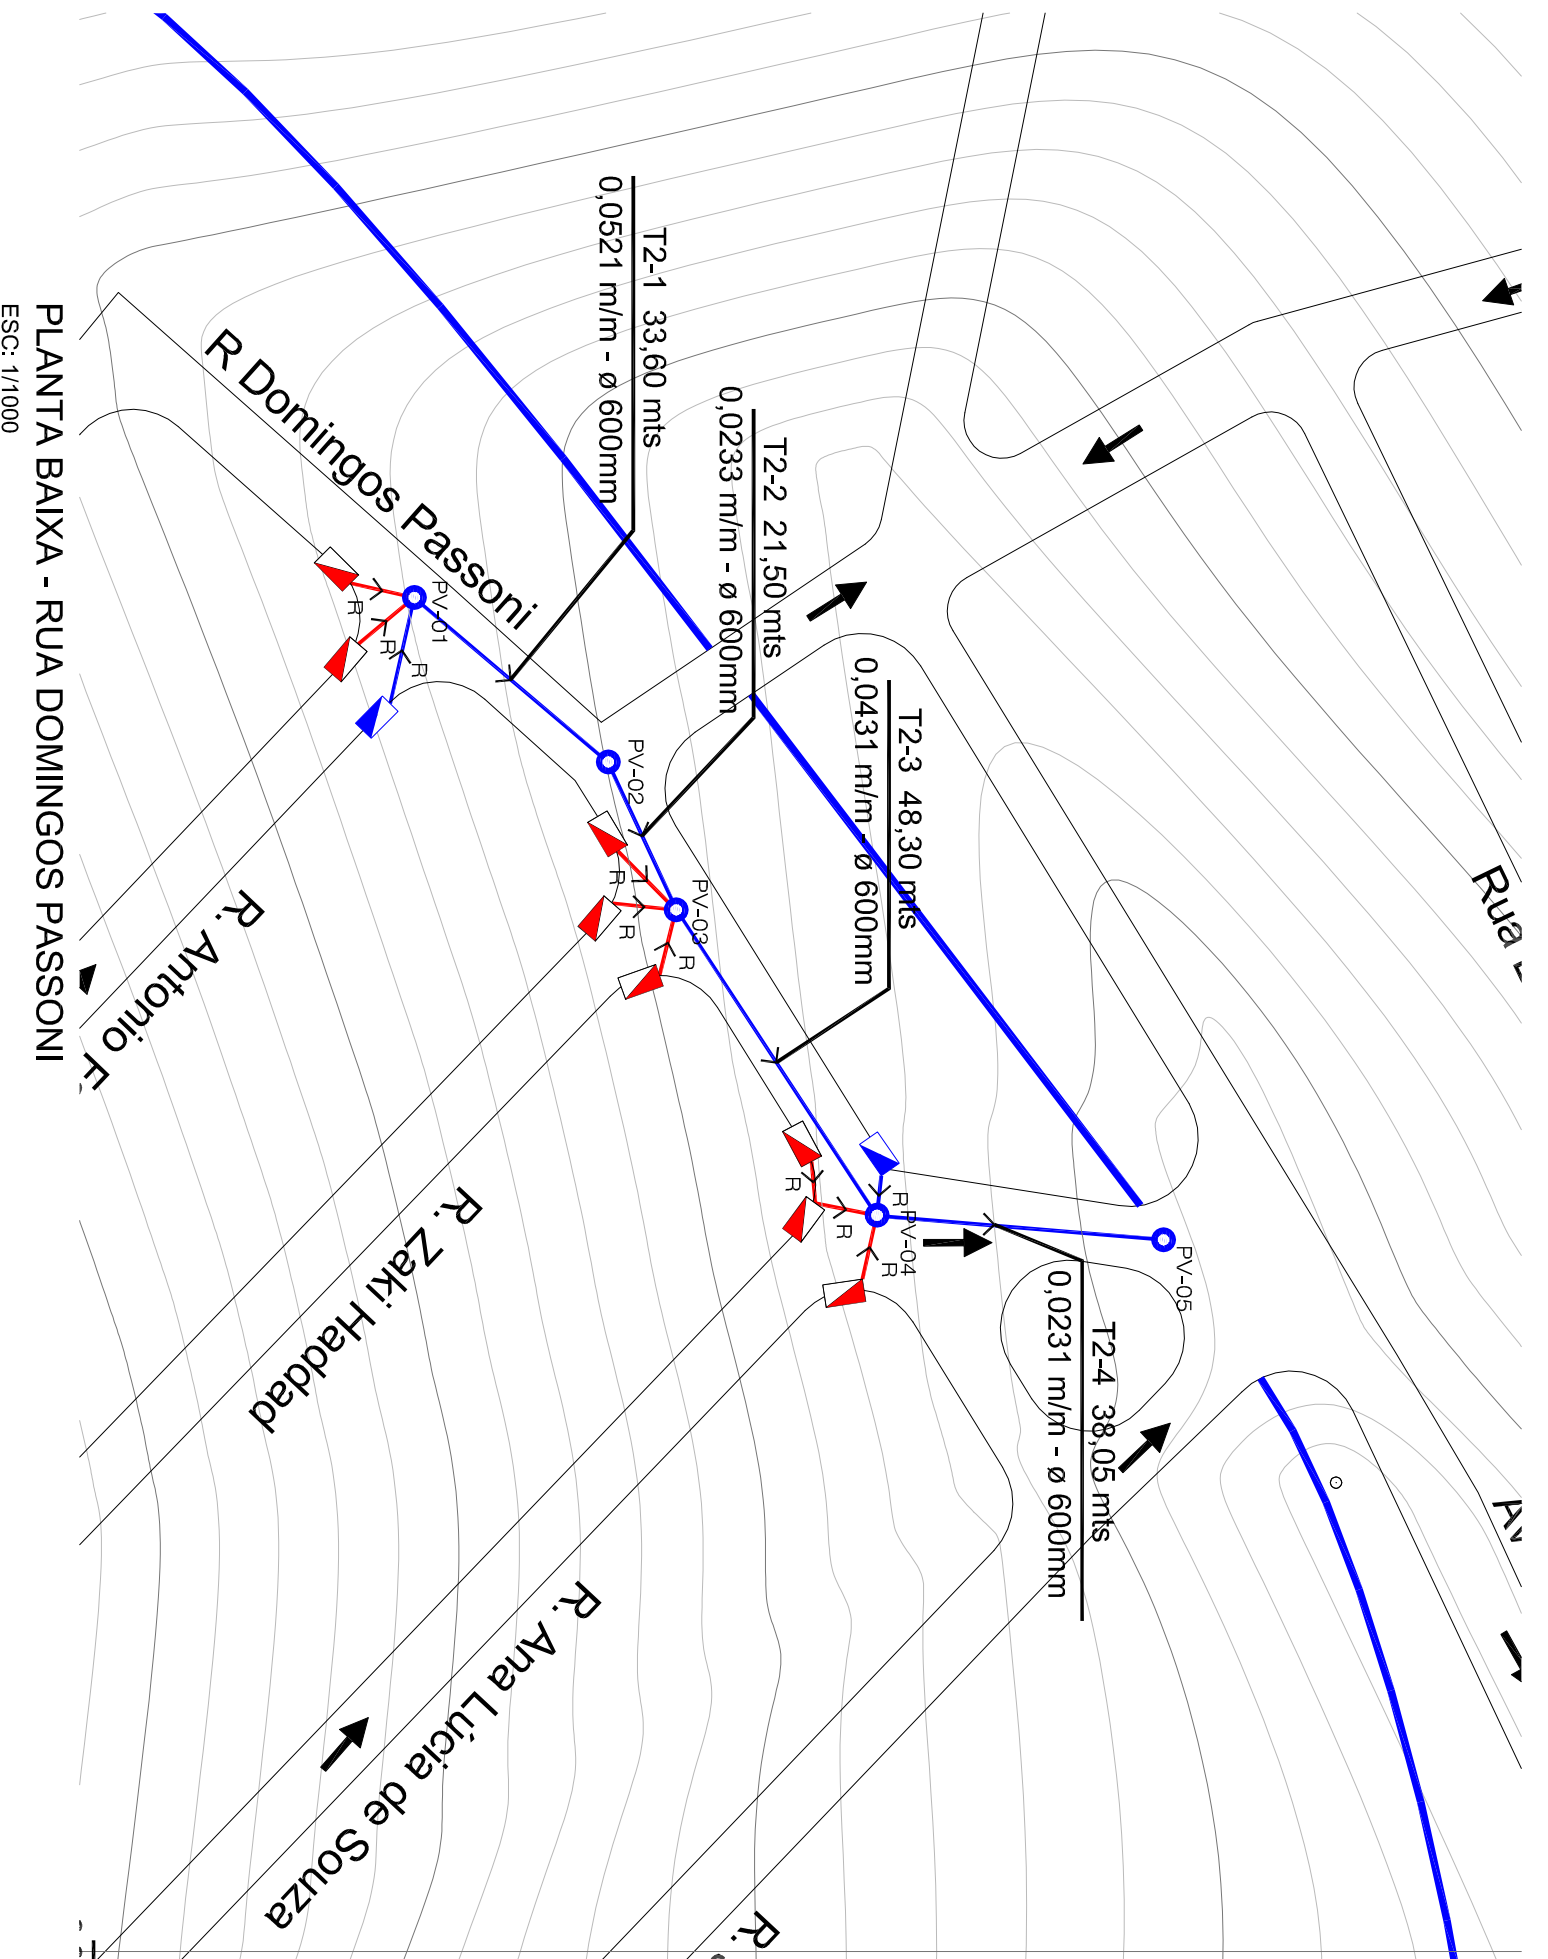


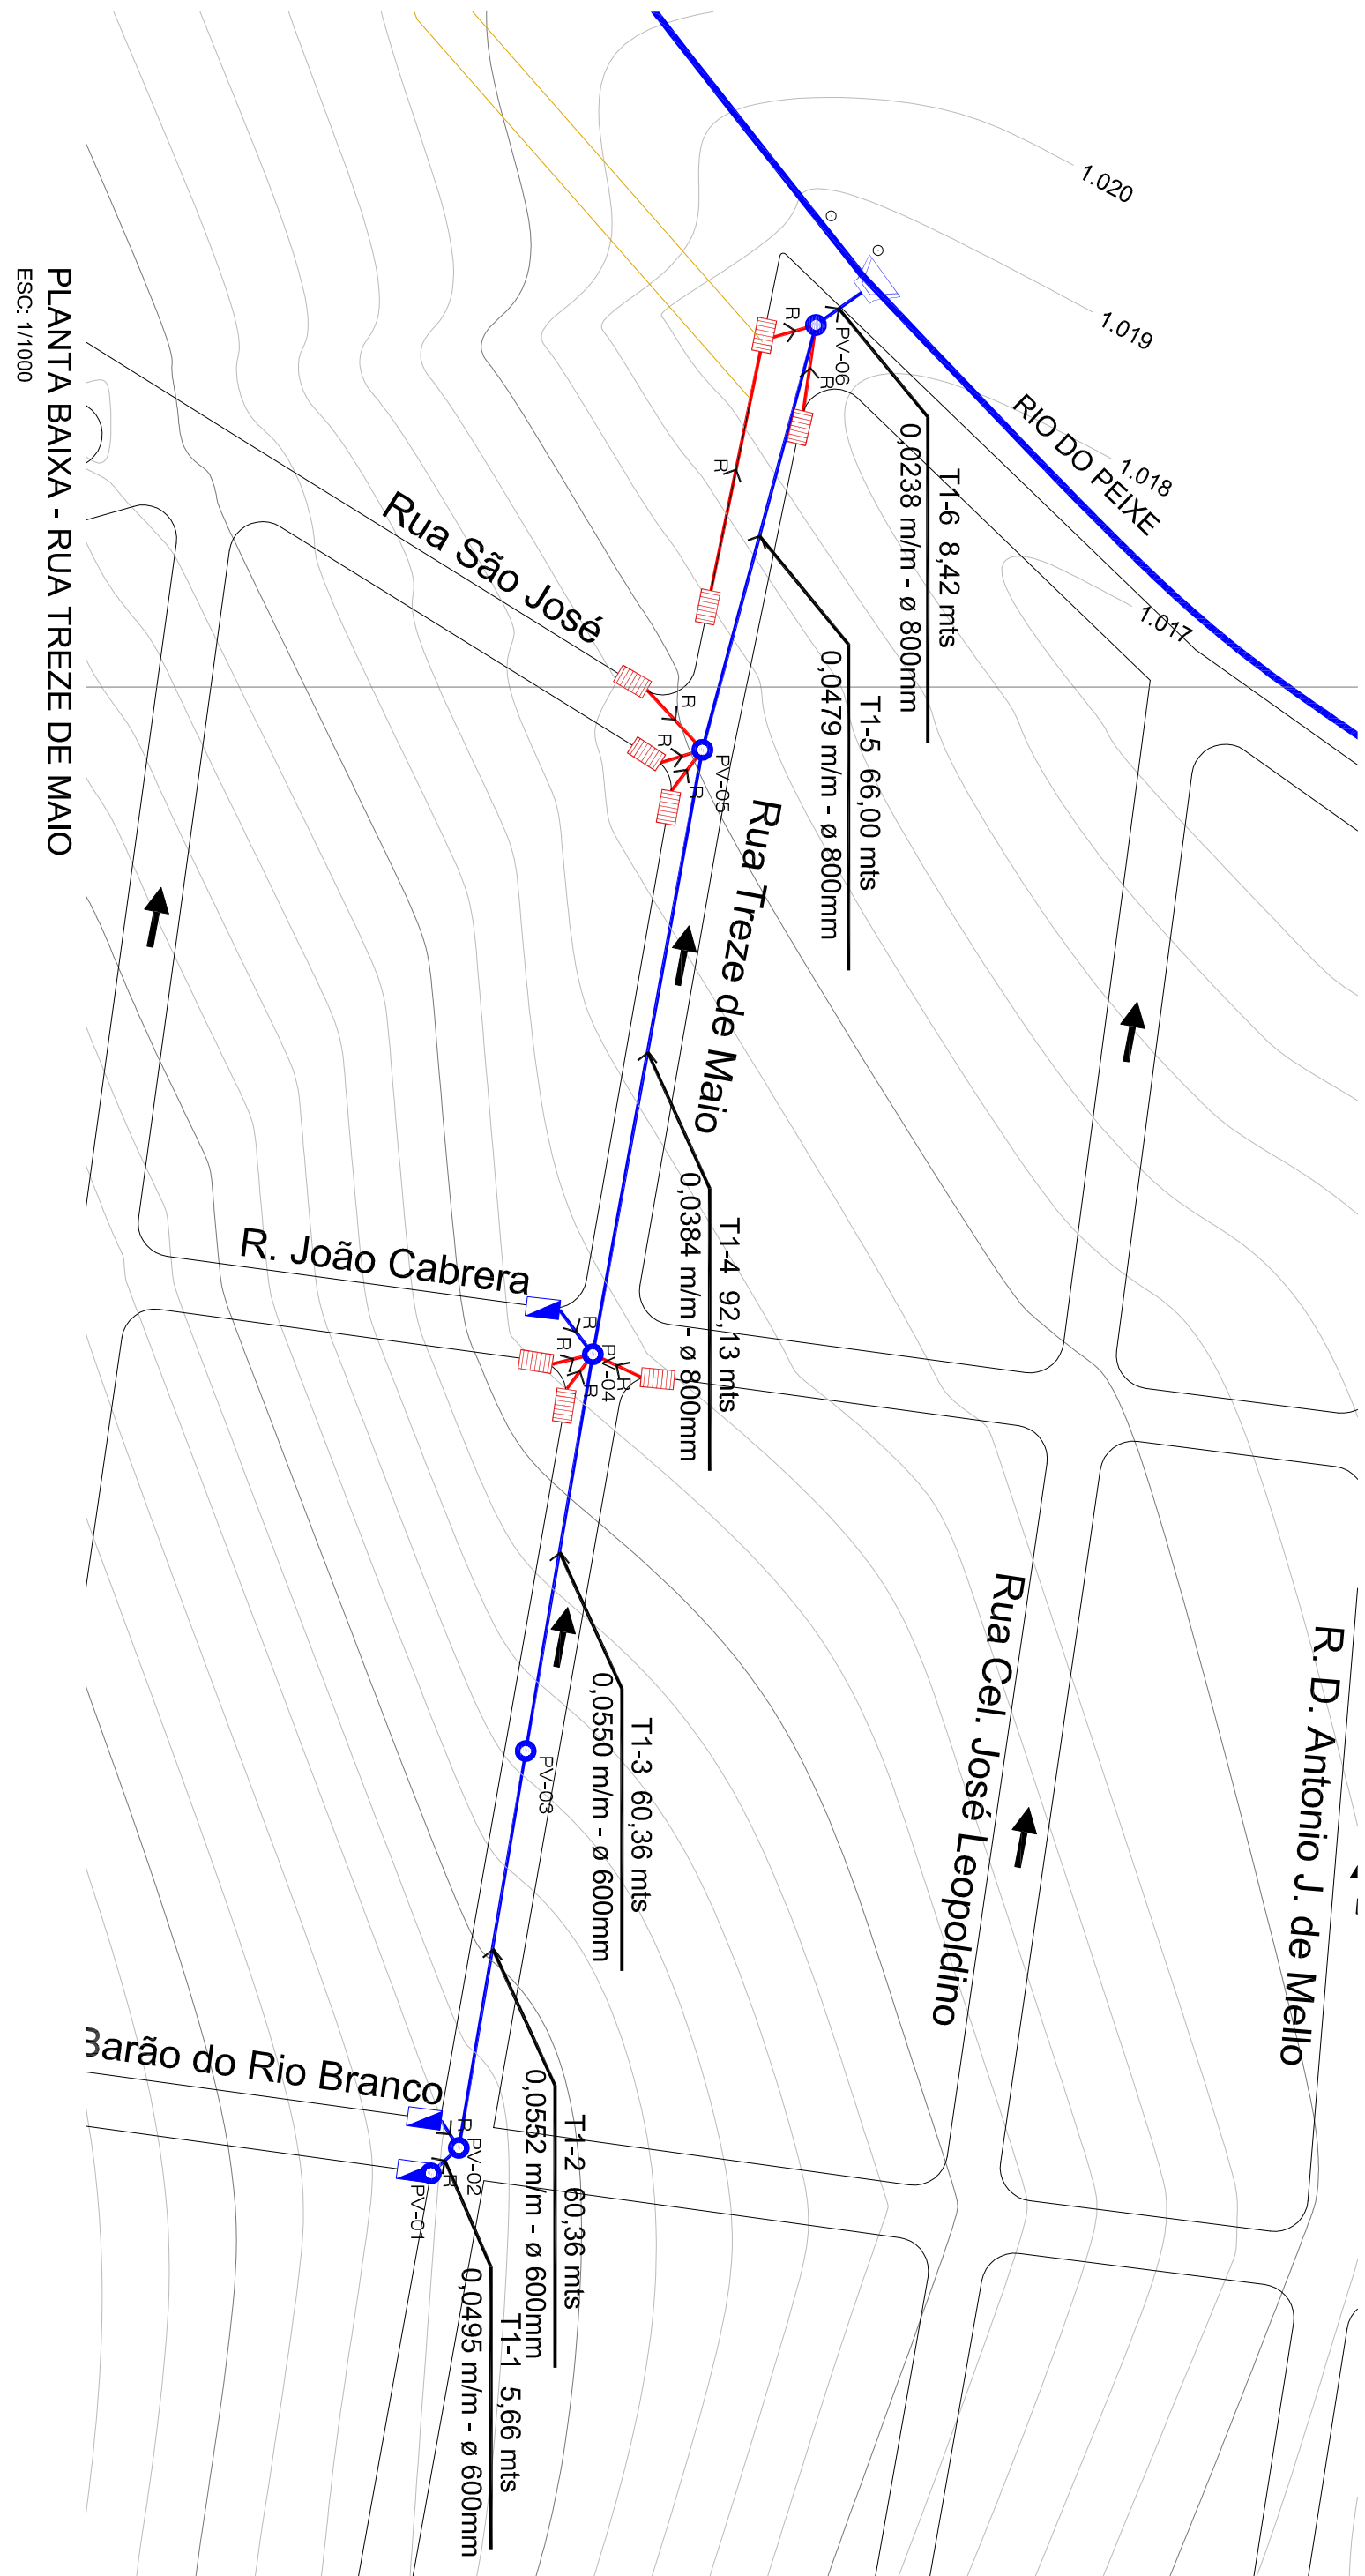

- LEGENDA**
- DISPOSITIVO DE SAÍDA A CONSTRUIR
 - GALERIA A CONSTRUIR
 - GALERIA EXISTENTE
 - POÇO DE VISITA A CONSTRUIR
 - BOCA DE LOBO EXISTENTE
 - BOCA DE LEÃO A CONSTRUIR
 - BOCA DE LEÃO EXISTENTE
 - SENTIDO DA ÁGUA
 - RAMAL
 - SENTIDO DA VIAÇÃO
- OBSERVAÇÕES:**
- os tubos, localizados em vias de tráfego veicular, com cobertura inferior a 1 metro deverão receber enovelamento em concreto 25MPa.
 - todas as vias deverão ser devidamente escoradas para a execução dos serviços.
 - os danos causados às instalações subterâneas serão de inteira responsabilidade da executora das obras que deverá conferir previamente as interferências independentemente de constar ou não nos desenhos do projeto.

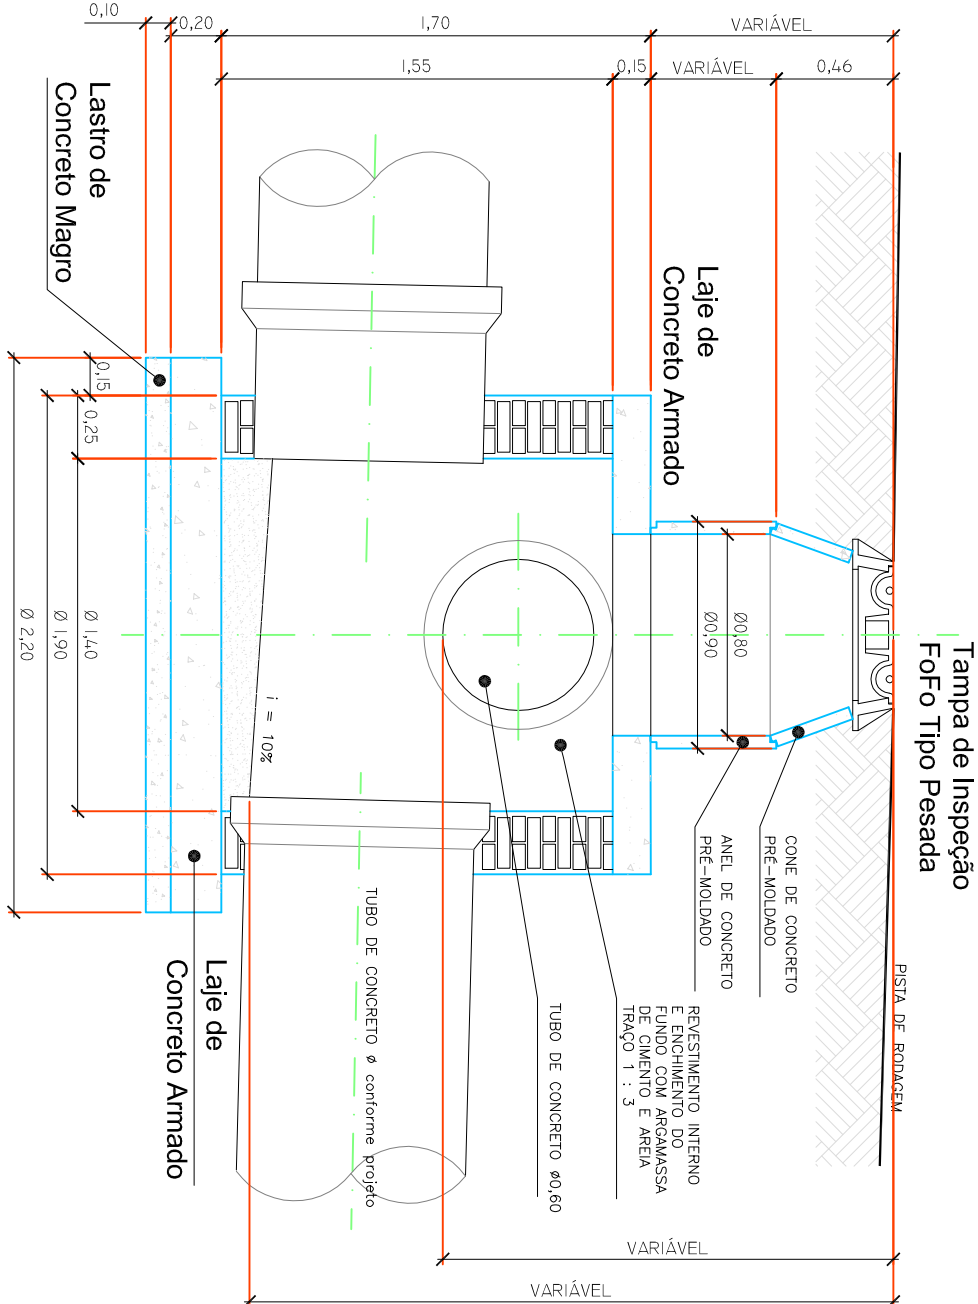

POÇO DE VISITA

ESC: 1/50