




PERFIL LONGITUDINAL - RUA TREZE DE MAIO
ESC.: V=1:100 / H=1:1000

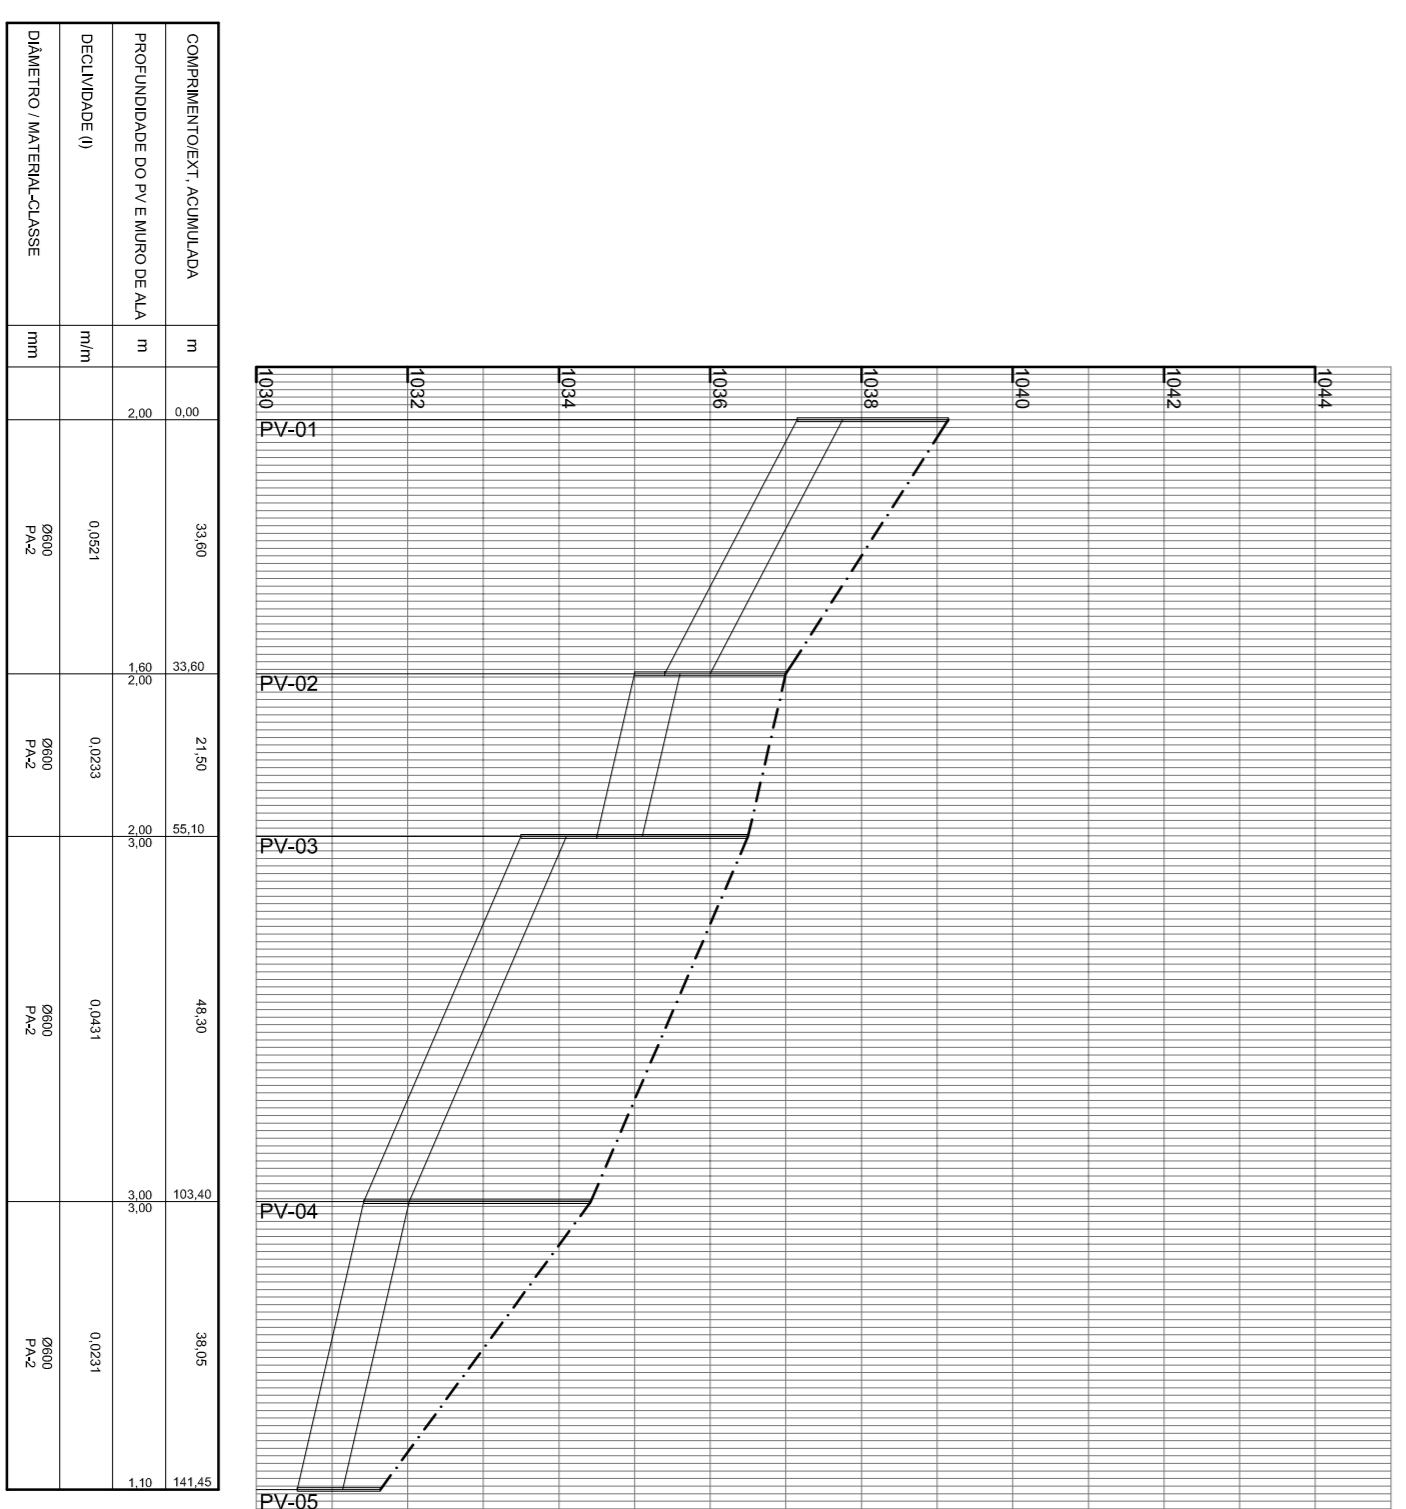


PERFIL LONGITUDINAL - RUA DOMINGOS PASSONI
ESC.: V=1:100 / H=1:1000

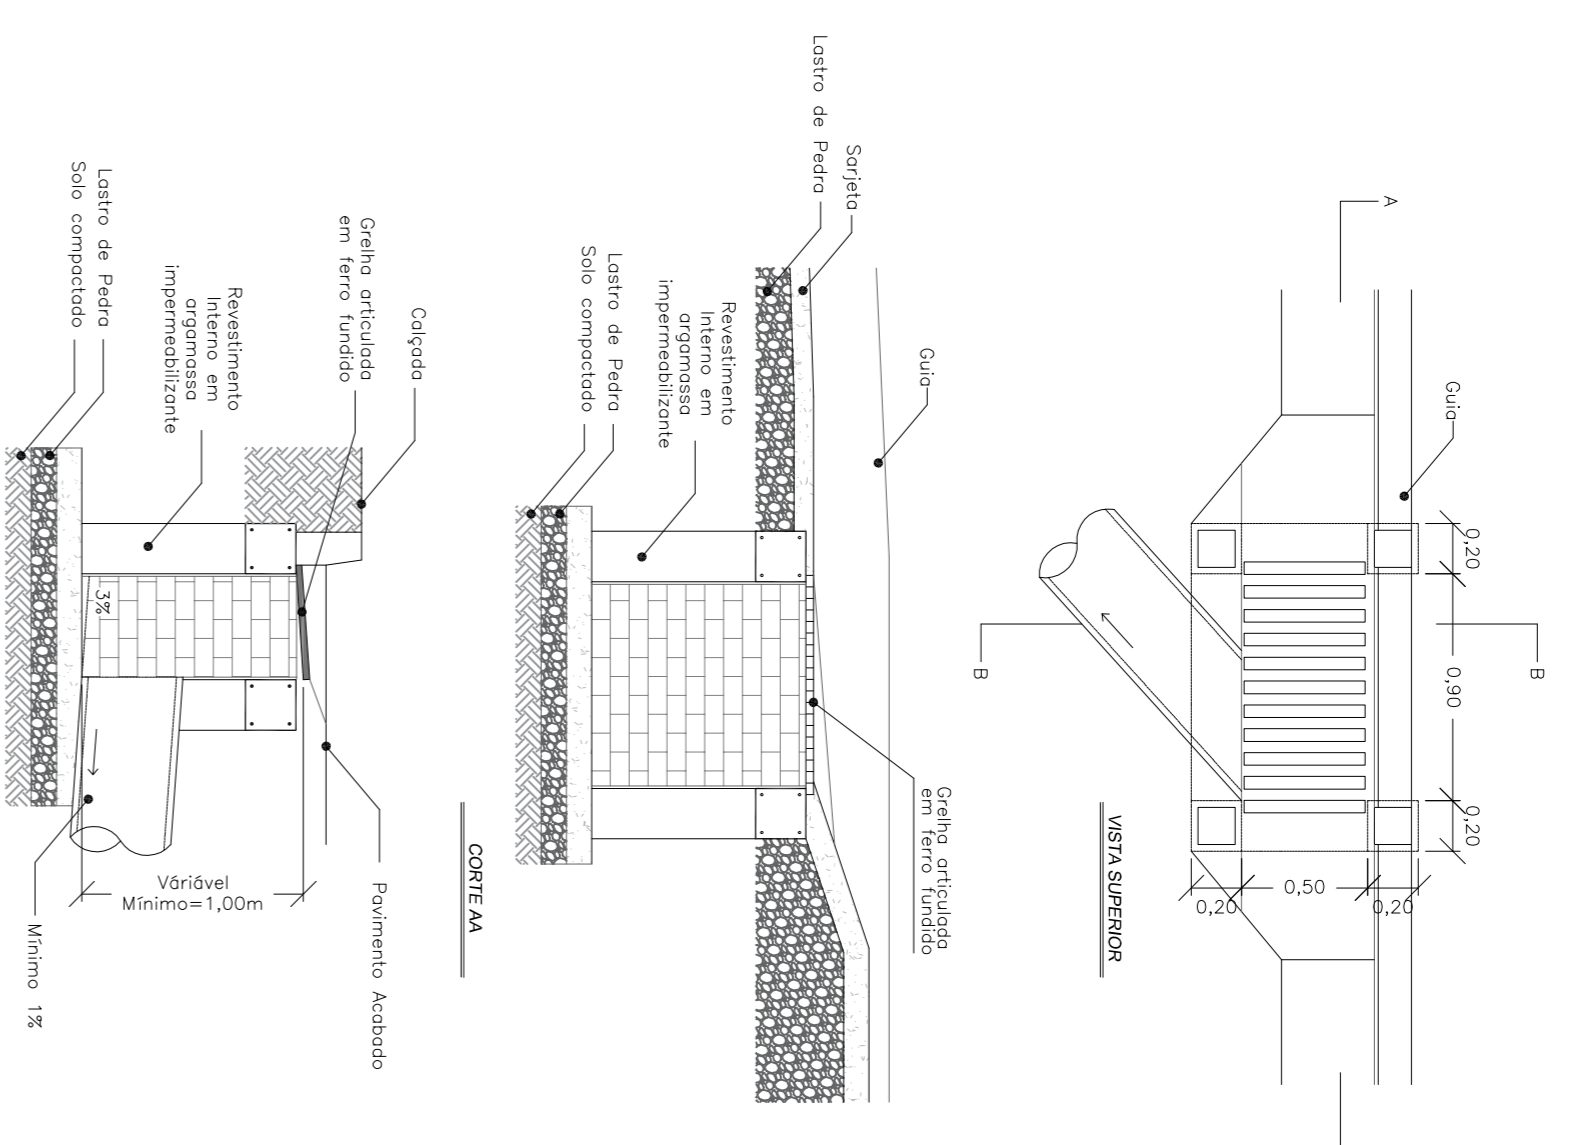


BOCA DE LEOÃO SIMPLES COM GRELHA
ESC.: 1:30

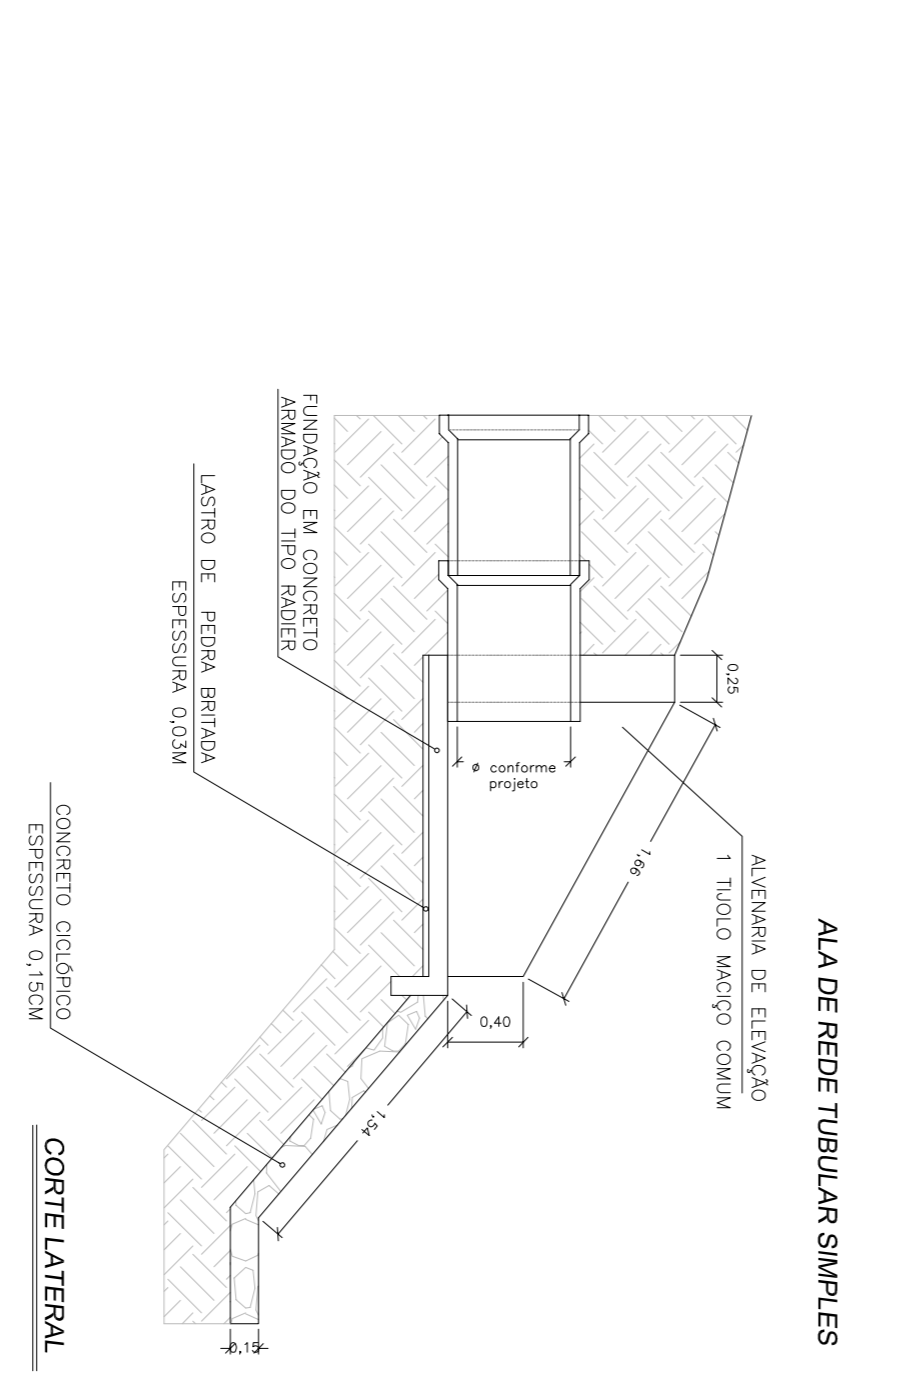

ALA DE REDE TUBULAR SIMPLES

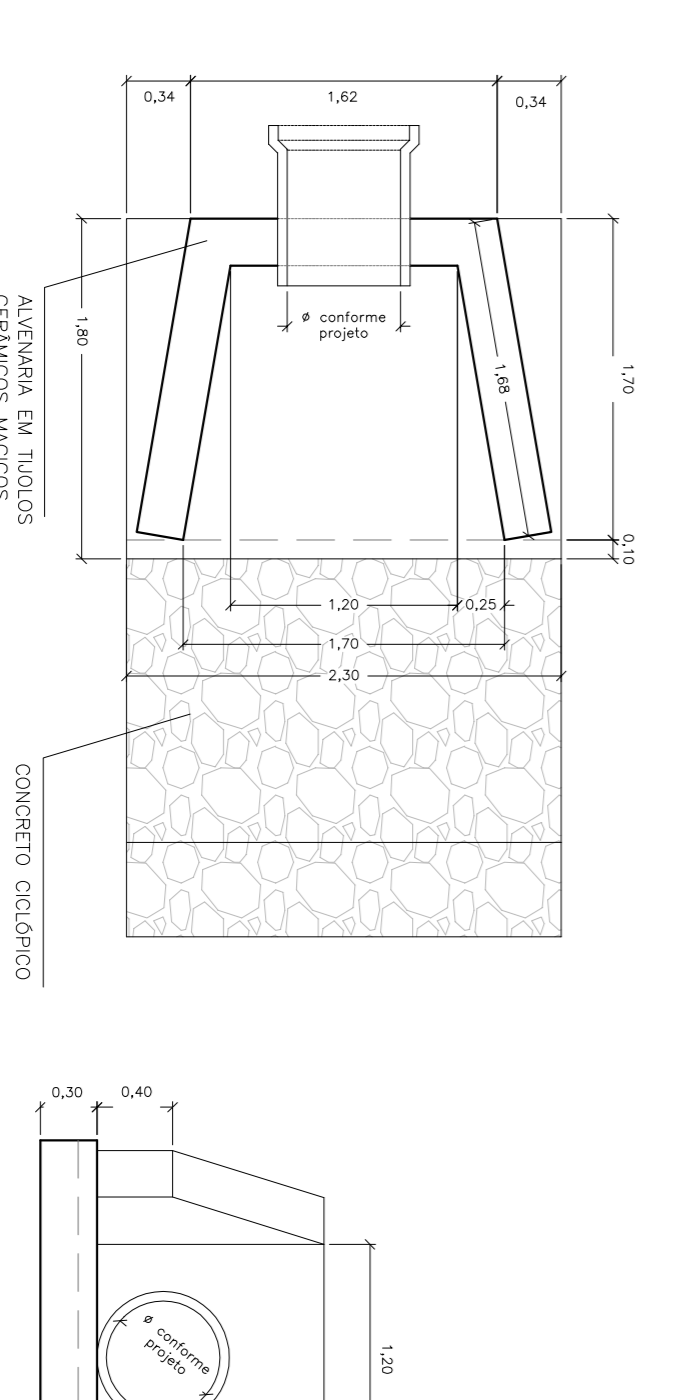

MURO DE ALA
ESC.: 1:40

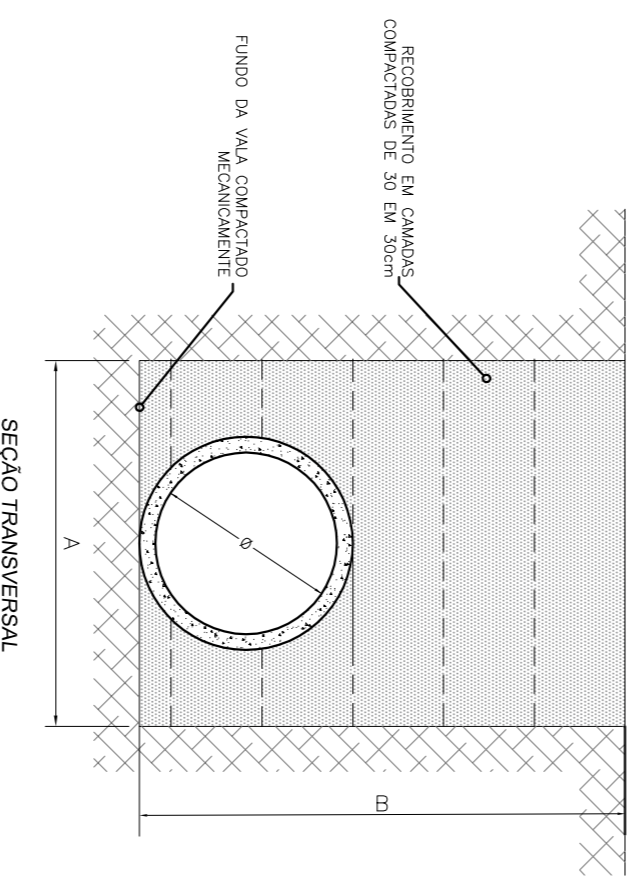

GALERIAS

TUBOS EM CONCRETO	Ø (cm)	A (cm)	B (cm)
	20	50	100
	40	80	120
	50	90	140
	60	100	160
	80	120	180
	100	140	200

GALERIA- EXECUÇÃO DE TUBULAÇÃO SEM ESCALA

PREFEITURA MUNICIPAL DE DIVINOLÂNDIA
Divisão de Engenharia Civil

OBJETO: EXECUÇÃO DE GALERIAS DE ÁGUAS PLUVIAIS DO MUNICÍPIO DE DIVINOLÂNDIA

ENDEREÇO: RUA TREZE DE MAIO-BARRIO CENTRO
RUA DOMINGOS PASSONI-BARRIO NOVA DIVINOLÂNDIA

PROPOSTA Nº: 09/2019
CONTRATO Nº: 09/2019
DATA: 04/07/2019

EDMILSON APARECIDO RIBEIRO
NATIF HADJAD NETO

Nº ART: PROJETO Nº 2802/23/190869782/RS/CAZULÃO Nº 2802/23/190869782/OP/CAJAMENTO Nº 2802/23/190869782