


INFRAESTRUTURA URBANA

Folha 01/01

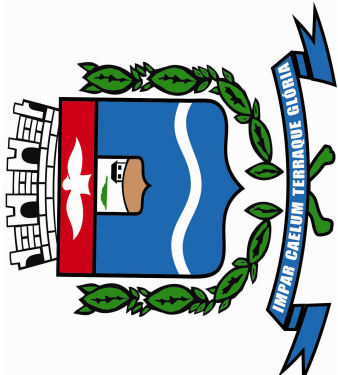

Objeto
INFRAESTRUTURA URBANA (GALERIAS DE ÁGUAS PLUVIAIS E RECAPE)

Endereço

Proprietário
PREFEITURA MUNICIPAL DE DIVINOLÂNDIA

Local : Divinolândia - São Paulo .

Situação sem escala
LATITUDE 21°43'44" S
LONGITUDE 46°39'08" O

Proprietário

Prefeitura Municipal de Divinolândia

Responsável Técnico

A.R.T.

C.R.E.A.-SP 5061033138

Engenheiro Civil



C.R.E.A.-SP 5061033138

ÁREAS/COMPRIMENTO:

Tubo de concreto (PS-2)- DN=400mm	24,00 m
Pavimento asfáltico	708,83 m²
Calçadas	94,60 m²
Guias e sarjetas extrusadas	65,63 m
sarjetas moldadas no local	120,642m

Planta Baixa - Rua Parana

Esc. 1/400

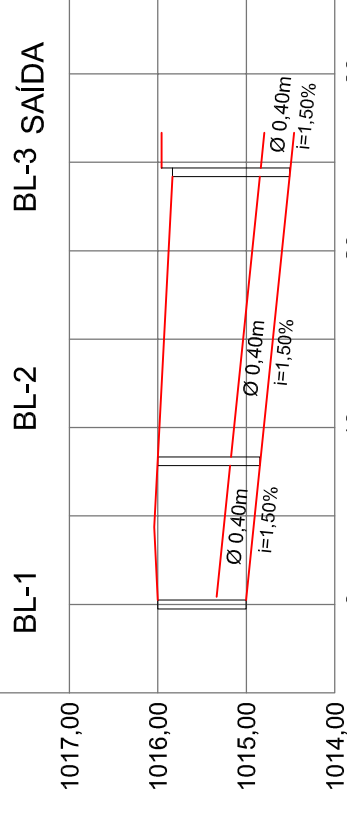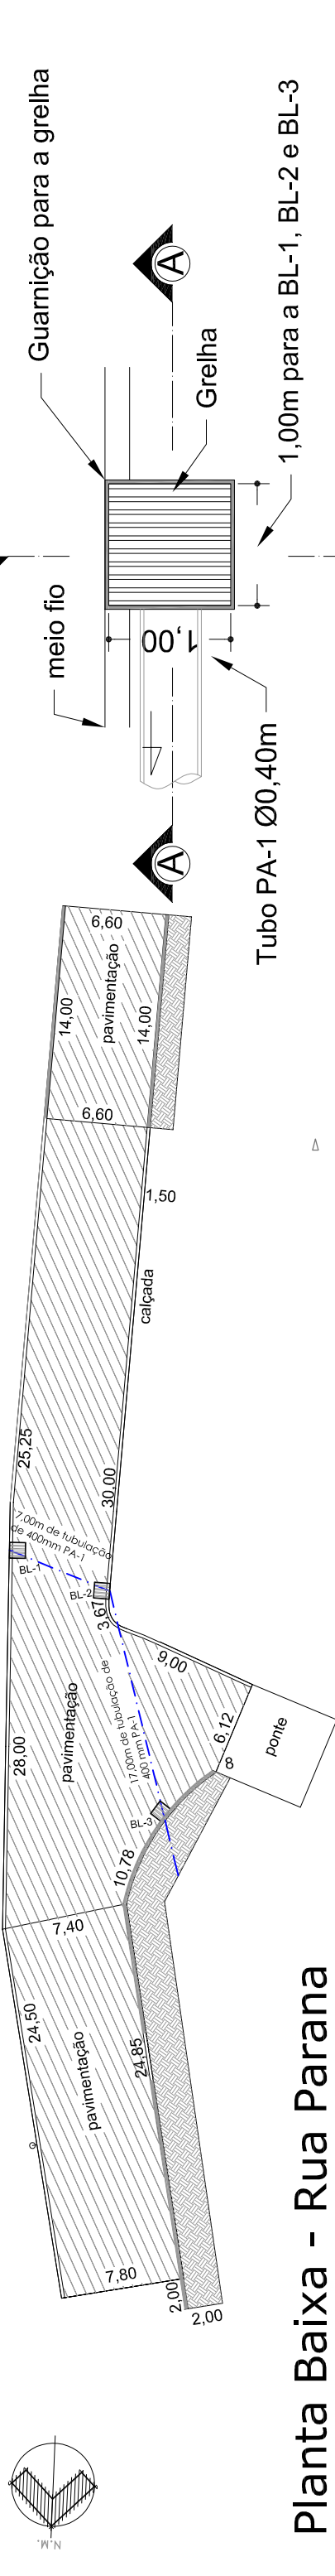

Escoramento

La

Perfil Longitudinal Projetado


Esc. V - 1:1

Esc. H - 10:1

Sem Escala


Assentamento do Tubo - Corte

Sem Escala

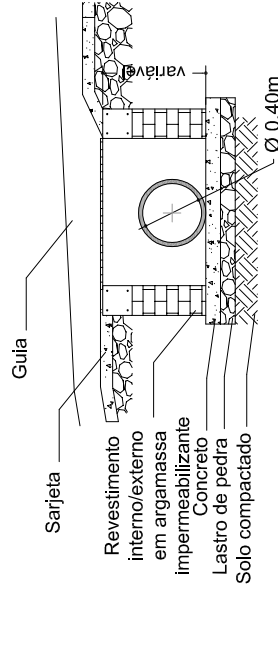

Corte BB



Esc. 1/50

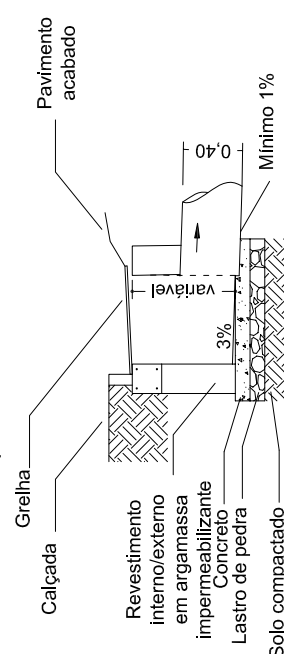

Corte AA

Esc. 1/50

LEGENDA DRENAGEM

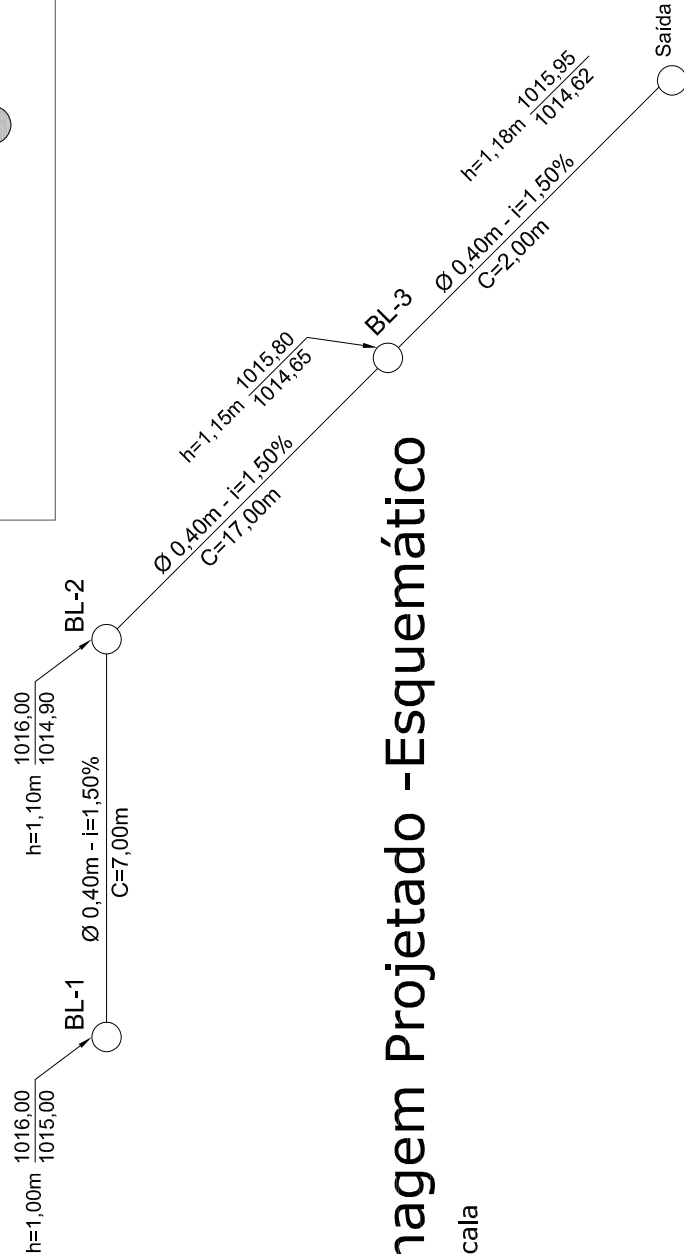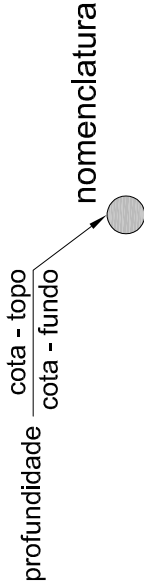

Drenagem Projetado - Esquemático

Sem Escala

