


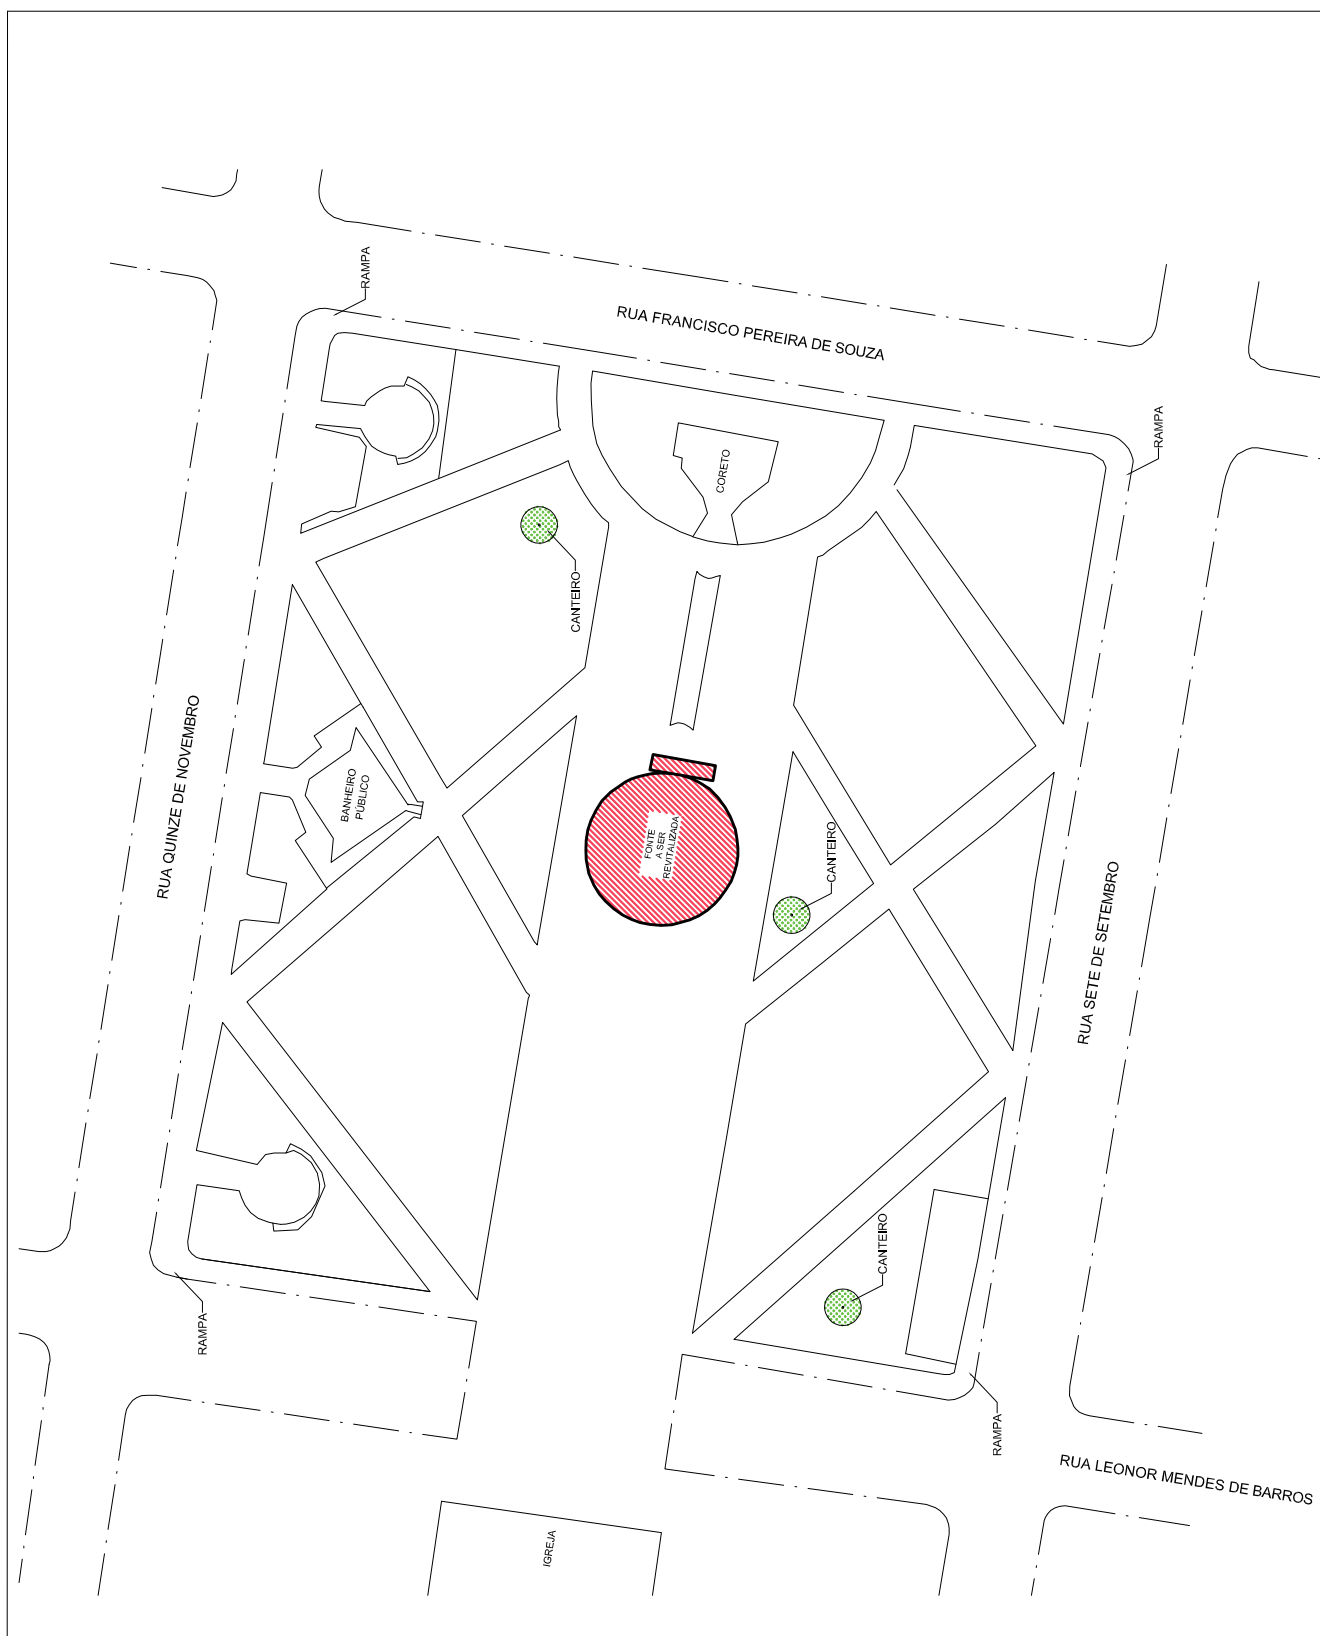

PREFEITURA MUNICIPAL DE DIVINOLÂNDIA
Divisão de Engenharia Civil

FOLHA
ÚNICA
ESCALA
S/ESCALA

OBJETO

REVITALIZAÇÃO DA FONTE E PAISAGISMO DA PRAÇA PREFEITO DR. ALCINDO CARDOSO DE PAIVA

ASSUNTO

CROQUI DE SITUAÇÃO DEMONSTRANDO RAMPAS PARA ACESSO À PRAÇA, CANTEIROS PARA PAISAGISMO

GESTOR

PROPOSTA N° MIT

CONVÊNIO N° MIT

DATA

14/11/2019

MILLER KELSIO FERREIRA AMARU
ENGENHEIRO MUNICIPAL