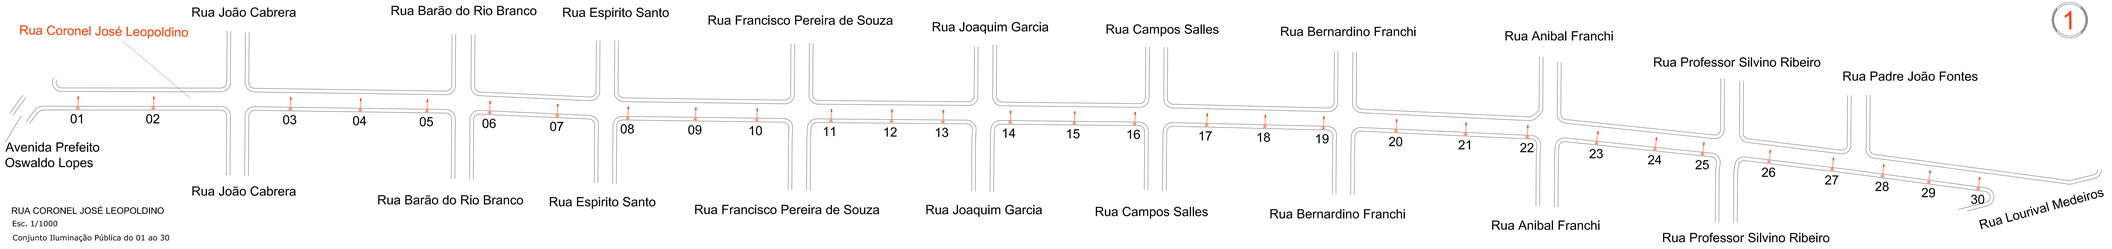

RUA CORONEL JOSÉ LEOPOLDINO
Esc. 1/1000
Conjunto Iluminação Pública do 01 ao 30

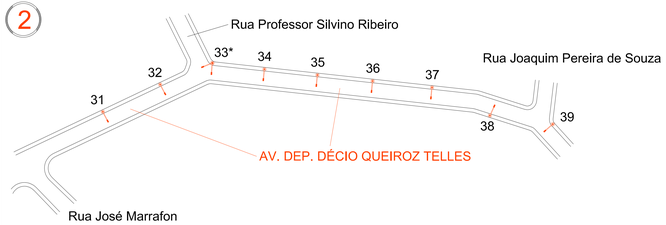

OBS.: NO PONTO DE IP NUMERO 33 UTILIZAR
DOIS CONJUNTOS POSICIONADOS EM
ÂNGULO PARA MAIOR ABRANGENCIA

TRECHO DA AVENIDA DEP. DÉCIO QUEIROZ TELLES
Esc. 1/1000
Conjunto Iluminação Pública do 31 ao 39

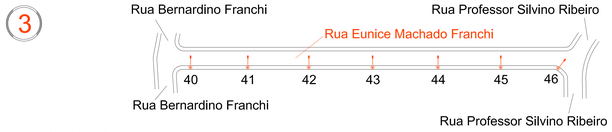

RUA EUNICE MACHADO FRANCHI
Esc. 1/1000
Conjunto Iluminação Pública do 40 ao 46

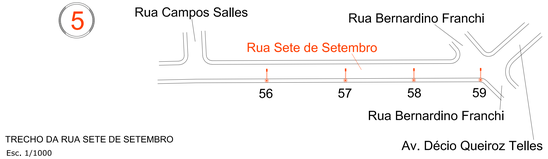

TRECHO DA RUA SETE DE SETEMBRO
Esc. 1/1000
Conjunto Iluminação Pública do 56 ao 59

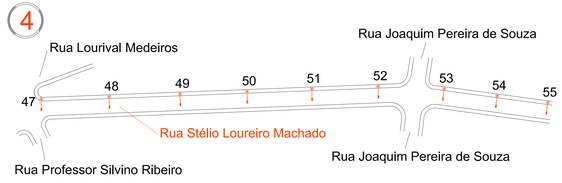

RUA STÉLIO LOUREIRO MACHADO
Esc. 1/1000
Conjunto Iluminação Pública do 47 ao 55

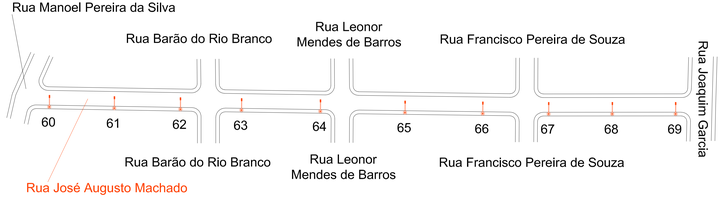

RUA JOSÉ AUGUSTO MACHADO
Esc. 1/1000
Conjunto Iluminação Pública do 60 ao 69

LEGENDA:

ILUMINAÇÃO PÚBLICA

Folha
01/03

Objeto
INFRAESTRUTURA URBANA

Endereço
Rua Cel. José Leopoldino, Trecho da Av. Dep. Décio Queiroz Telles, Rua Eunice Machado Franchi, Trecho da Rua Sete de Setembro, Rua Stélio Loureiro Machado, Rua José Augusto Machado, Trecho da Rua João Cabrera, Rua São Vicente de Paula, Rua Joaquim P. de Souza, Trecho da Rua Prof. Silvino Ribeiro, Trecho da Rua Bernardino Franchi, Treho da Rua Campos Salles, Trecho da Rua Joaquim Garcia, Trecho da Rua Francisco P. de Souza, Trecho da Rua Espirito Santo, Trecho da Rua Anibal Franchi, Trecho da Rua Manoel Pereira da Silva.

Proprietário
PREFEITURA MUNICIPAL DE DIVINOLÂNDIA

Local : Divinolândia - São Paulo .

Situação sem escala

Proprietário

Prefeitura Municipal de Divinolândia

Responsável Técnico

A.R.T.: 28027230000134006

C.R.E.A.-SP 506341624I

RAFAEL ZAMAI
Diretor de Iluminação Pública