



Rua Marcelo Ramos Corrêa

RUA (TRECHO)	ÁREA (RECAPE/PANIMENTO)	ESPESSURA
RUA PIO DE ANDRADE	ÁREA = 683,59 m²	3,00 CM
RUA JORGE FERREIRA PINTO	ÁREA = 1.045,75 m²	3,00 CM
RUA MARIANA JÚLIA MARTINS	ÁREA = 1.372,69 m²	3,00 CM
RUA ANTÔNIA SILVINA DE MARCO	ÁREA = 1.742,14 m²	3,00 CM
RUA NOVE	ÁREA = 426,70 m²	3,00 CM
RUA BERNARDINO FRANCHI	ÁREA = 266,56 m²	3,00 CM
RUA CONSTANTINO DA C. SOBRINHO	ÁREA = 175,11 m²	3,00 CM
ÁREA TOTAL A SER RECAPEADA	5.712,54 m²	

CORTE ESQUEMÁTICO AA
SEM ESCALA

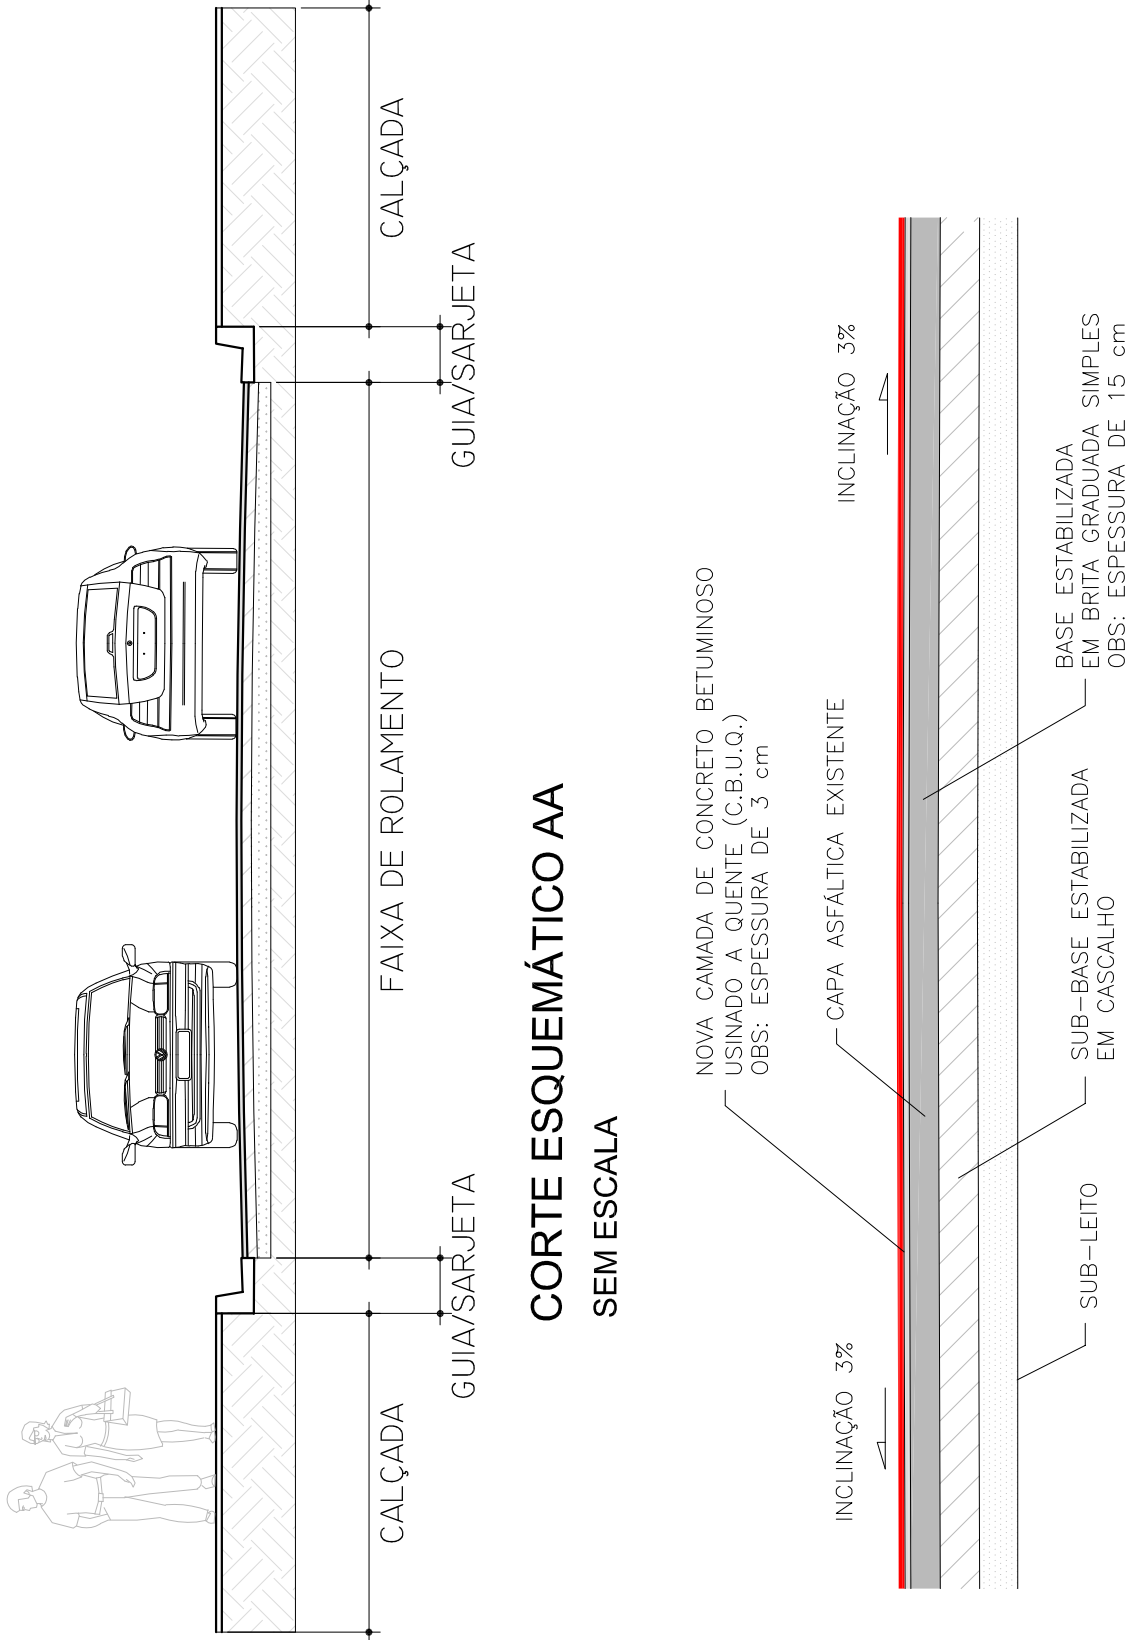


DETALHAMENTO - PAVIMENTAÇÃO
SEM ESCALA

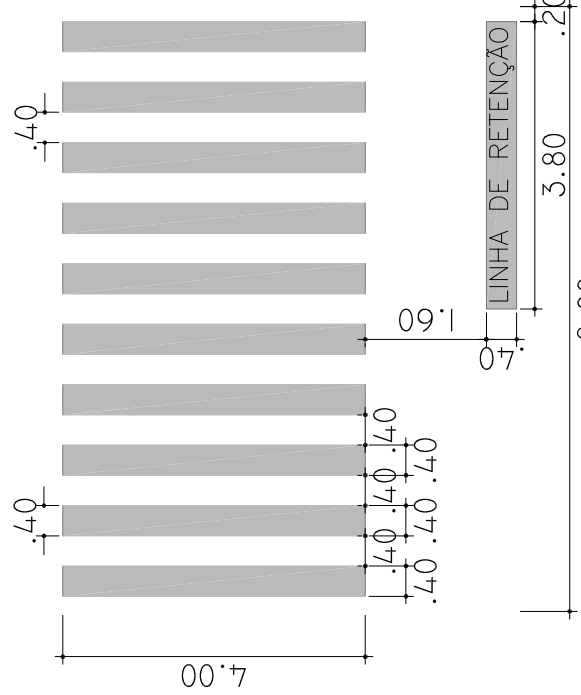

ÁREA DE PINTURA CADA PONTO:
 $10 \times (4,0 \times 0,4) + (3,8 \times 0,4) = 17,52m^2$


*DEPENDENDO DA LARGURA DA RUA HAVERÁ MAIS
OU MENOS FAIXAS DE PEDESTRES, PORTANTO
DEVE SER VERIFICADO CADA PONTO CONFORME
PROJETO.

FAIXA DE PEDESTRE
ESC: 1:100


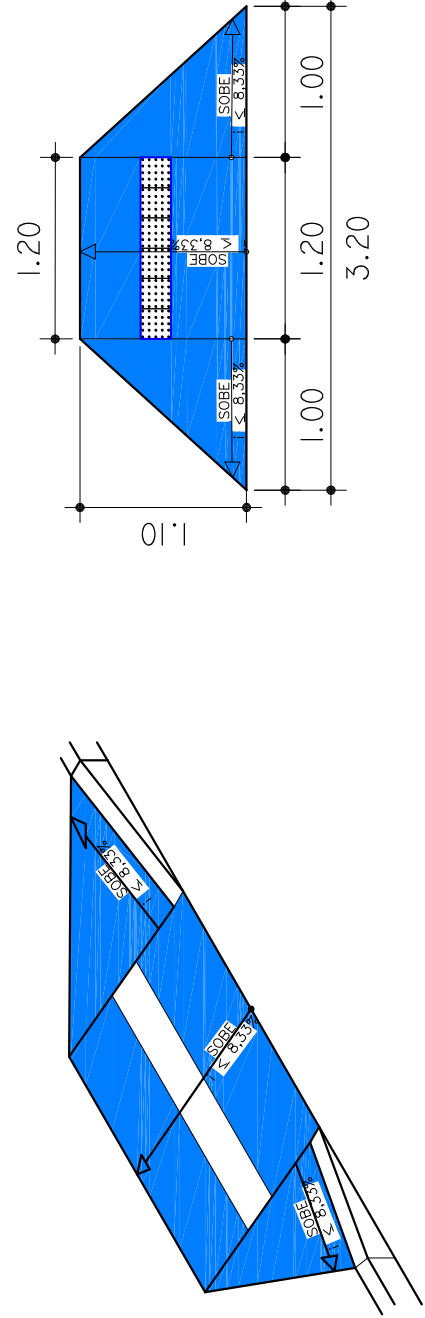


RAMPA DE ACESSO
ESC: 1:50

RUA PIO DE ANDRADE
ESC: 1:500

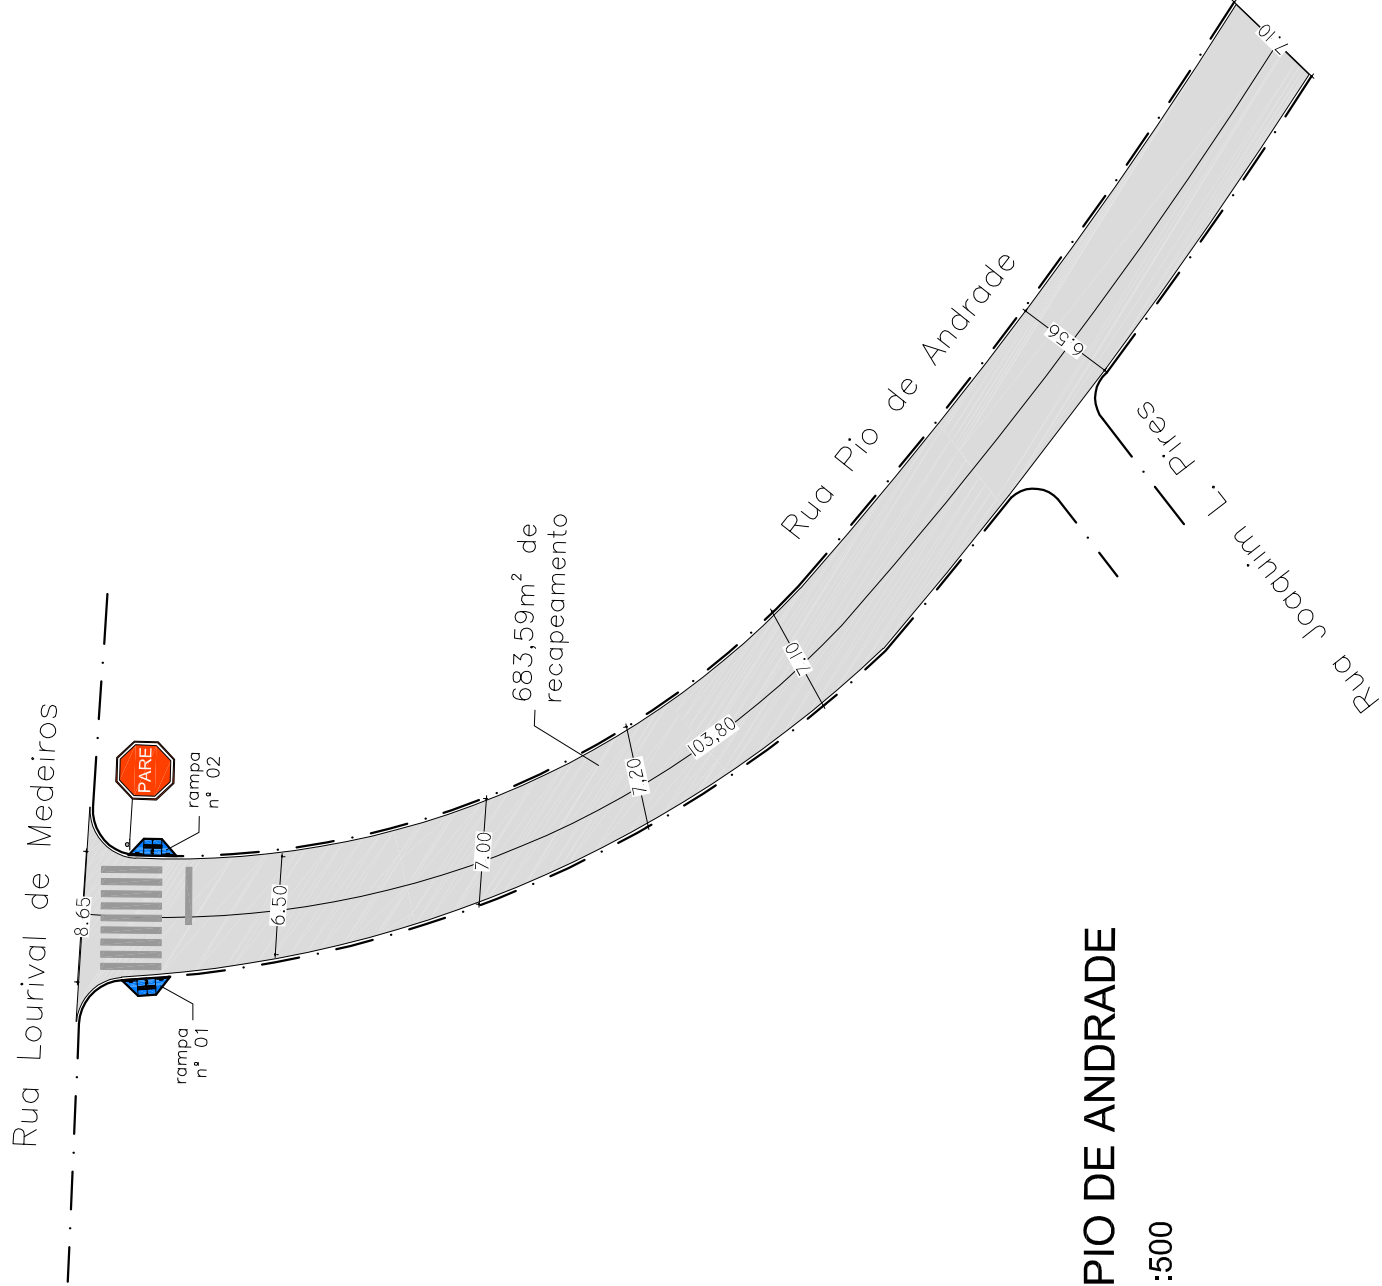

RUA MARIANA JÚLIA MARTINS E TRECHO DA RUA JORGE FERREIRA PINTO
ESC: 1:500

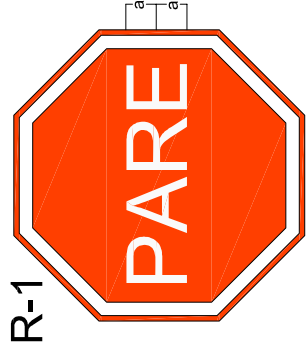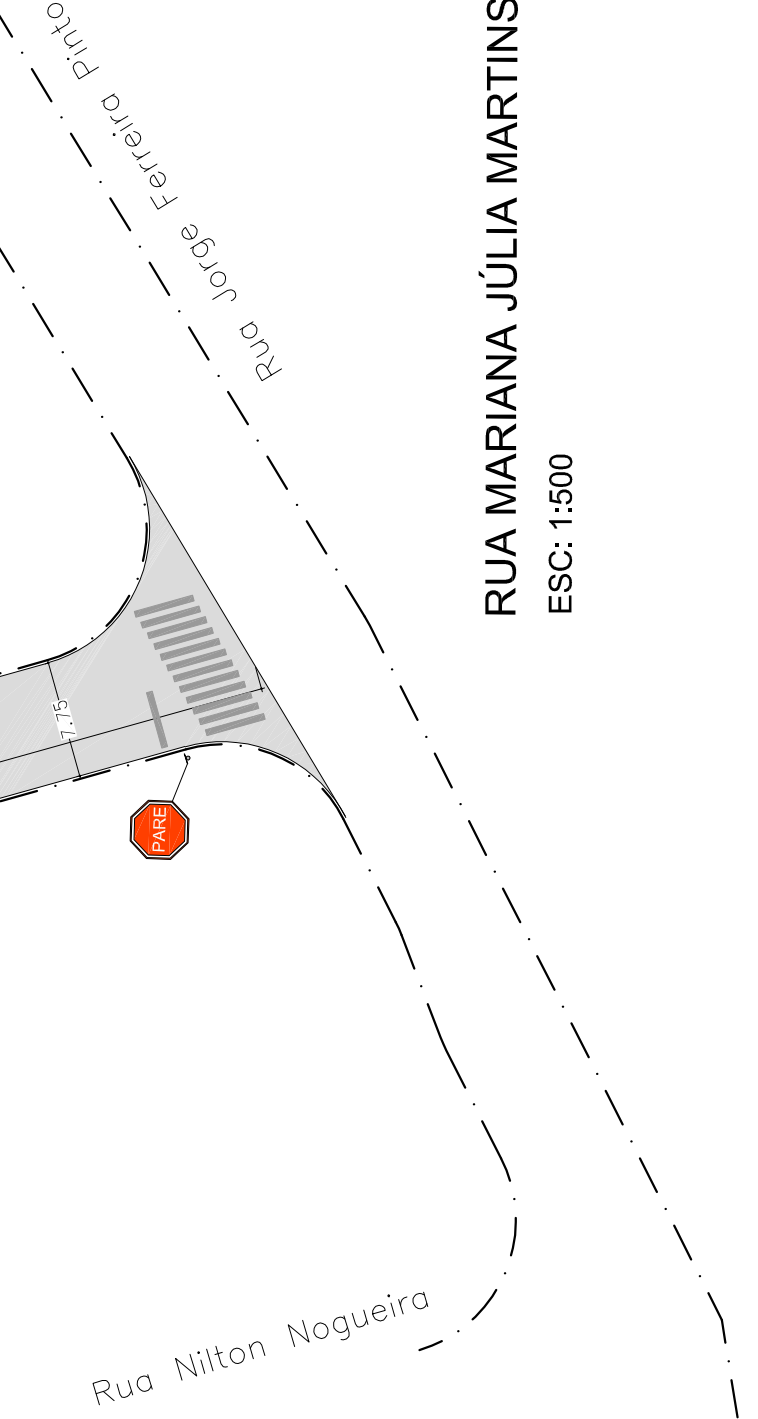

DETALHE SINALIZAÇÃO
SEM ESCALA

*entre 0,50m e 0,80m



PREFEITURA MUNICIPAL DE DIVINÓPOLIS
Divisão de Engenharia Civil

OBJETO: PAVIMENTAÇÃO E RECAPEAMENTO DE VIAS
ENDEREÇO: CENTRO, JARDIM BELA VISTA E BARRO TRES BARRAS
PROPRIETÁRIO: PREFEITURA MUNICIPAL DE DIVINÓPOLIS

DATA: 09/04/2020

CONTEÚDO Nº

PROPOSTA Nº

EDMILSON APARECIDO RIBEIRO
ENGENHEIRO CIVIL

MAURICIO FERNANDES D'ARCE
PROFESSOR

Nº ART. PROJETO Nº 28027230200342080/FISCALIZAÇÃO Nº 28027230200342080/ORÇAMENTO Nº 28027230200342080