



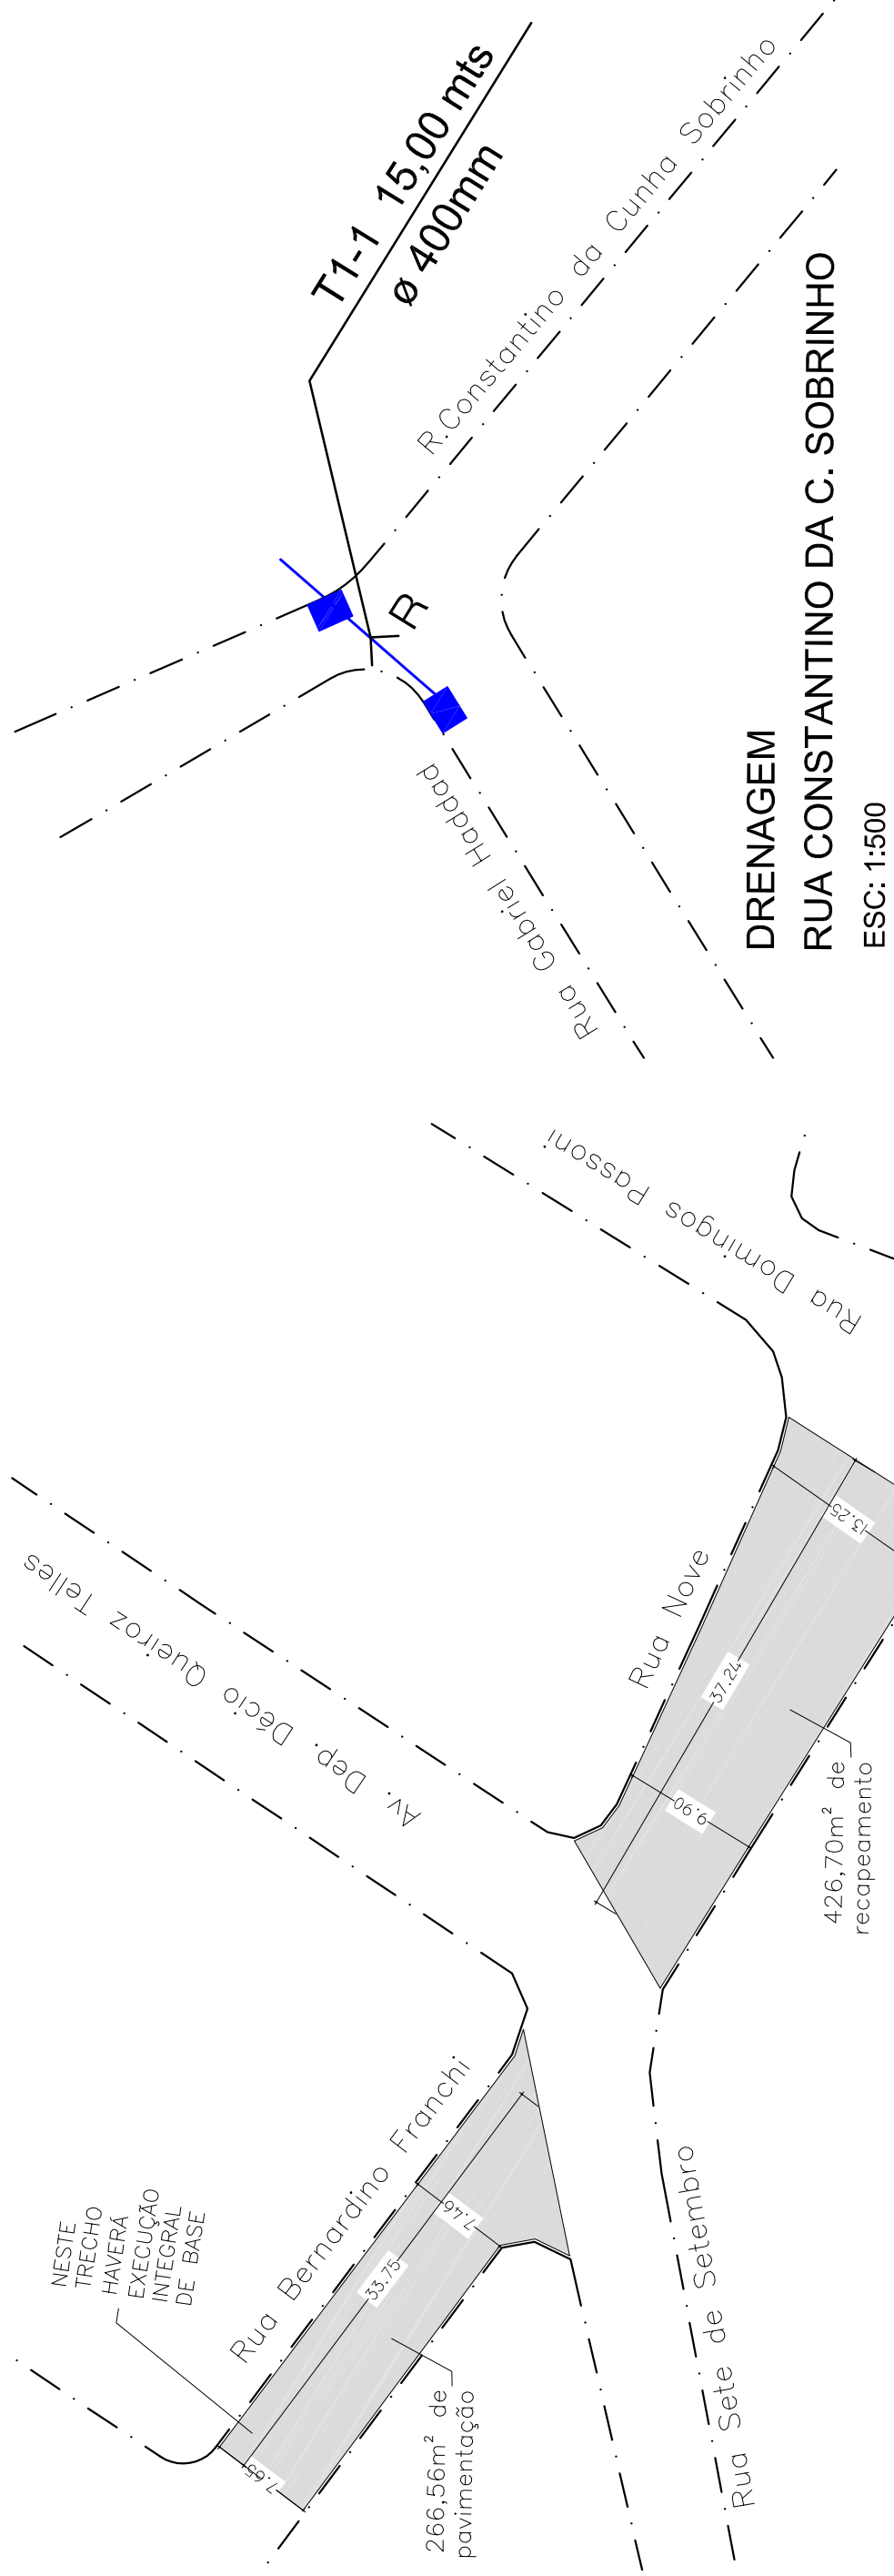


ESC: 1:500

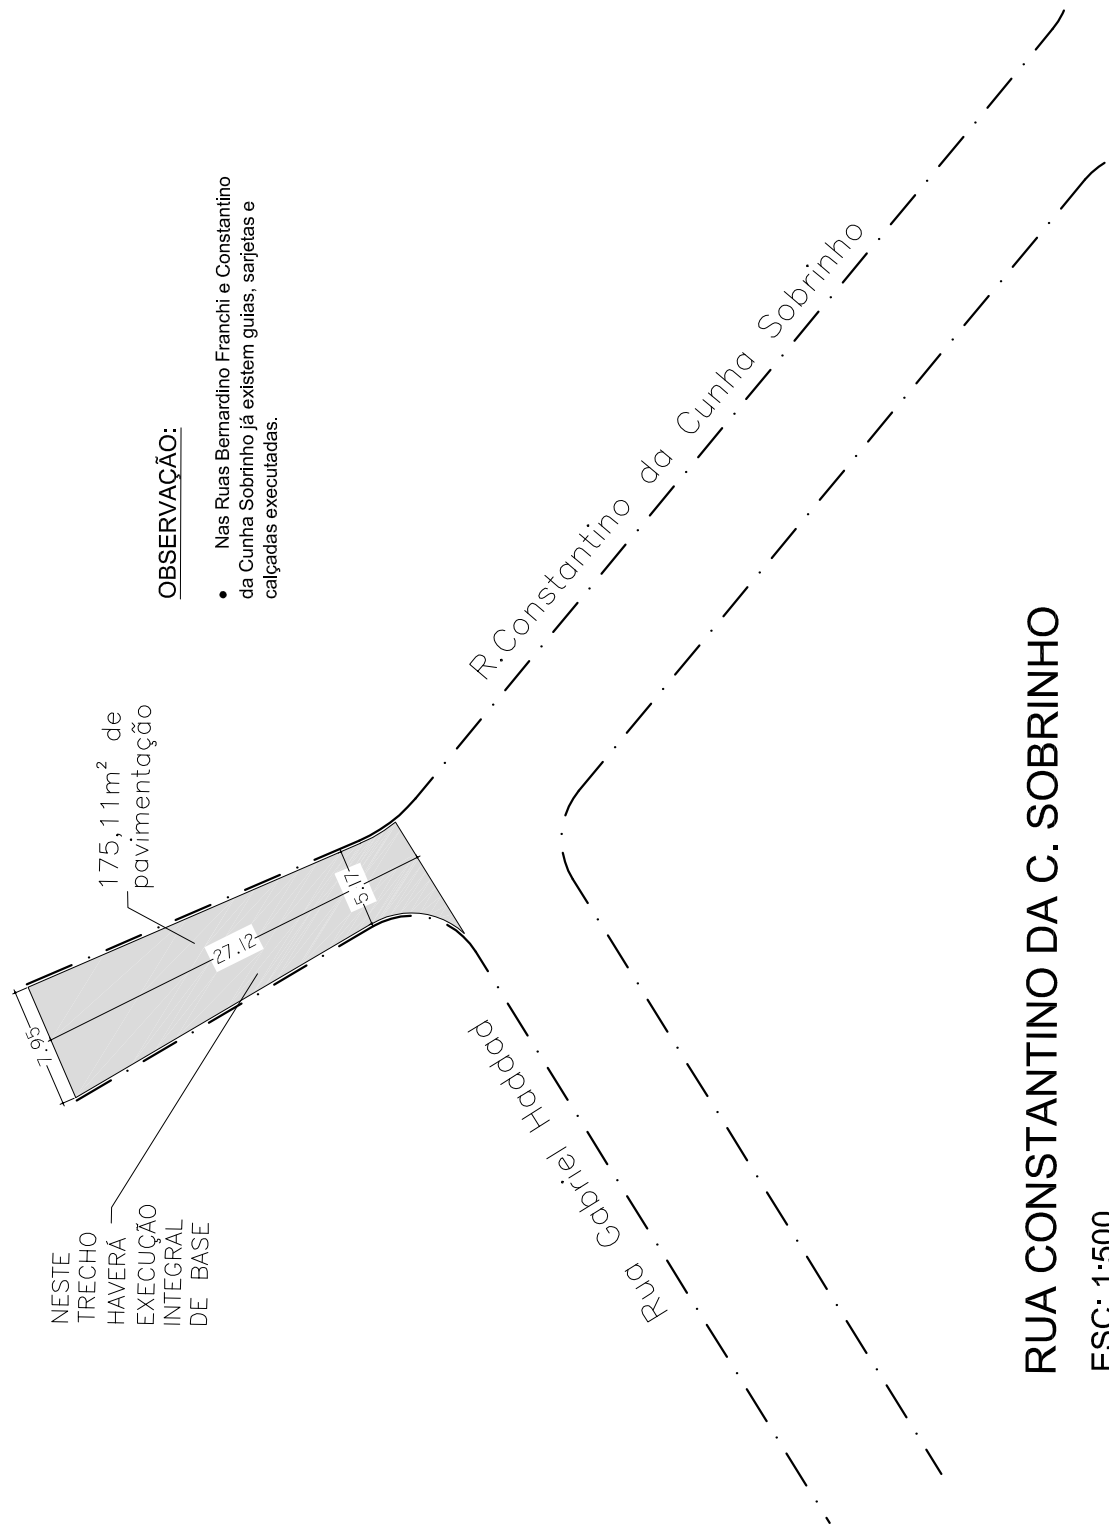


OBSERVAÇÃO:


- Nas Ruas Bernardino Franchi e Constantino da Cunha Sobrinho já existem guias, sarjetas e calçadas executadas.

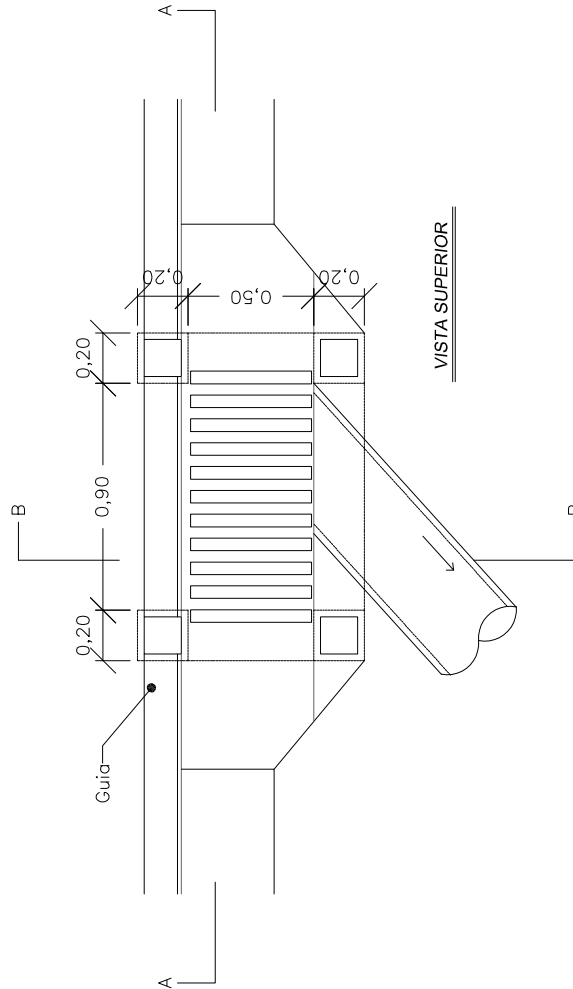

VISTA SUPERIOR

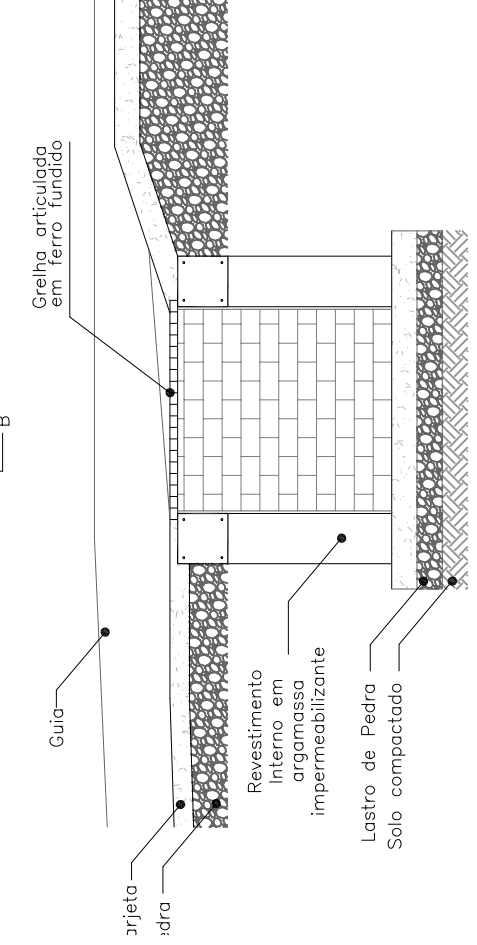

CORTE AA

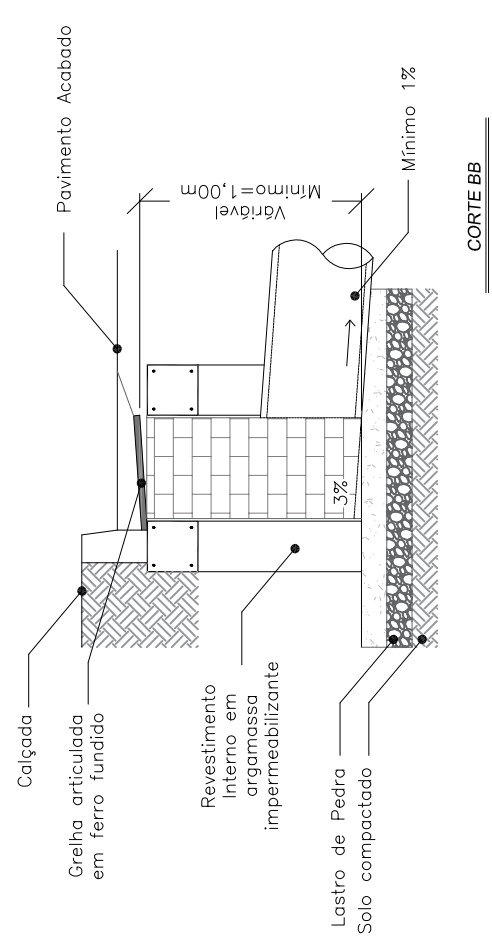

CORTE BB


RUA (TRECHO)		ÁREA (RECAPE/PAVIMENTO)		ESPESSURA
	RUA PIO DE ANDRADE	ÁREA =	683,59 m ²	3,00 CM
	RUA JORGE FERREIRA PINTO	ÁREA =	1.045,75 m ²	3,00 CM
	RUA MARIANA JÚLIA MARTINS	ÁREA =	1.372,69 m ²	3,00 CM
	RUA ANTÔNIA SILVINA DE MARCO	ÁREA =	1.742,14 m ²	3,00 CM
	RUA NOVE	ÁREA =	426,70 m ²	3,00 CM
	RUA BERNARDINO FRANCHI	ÁREA =	266,56 m ²	3,00 CM
	RUA CONSTANTINO DA C. SOBRINHO	ÁREA =	175,11 m ²	3,00 CM
ÁREA TOTAL A SER RECAPEADA				5.712,54 m ²

RUA CONSTANTINO DA C. SOBRINHO

ESC: 1:500



- GALERIA A CONSTRUIR
- BOCA DE LEÃO A CONSTRUIR
- R RAMAL
- > SENTIDO DA VAZÃO

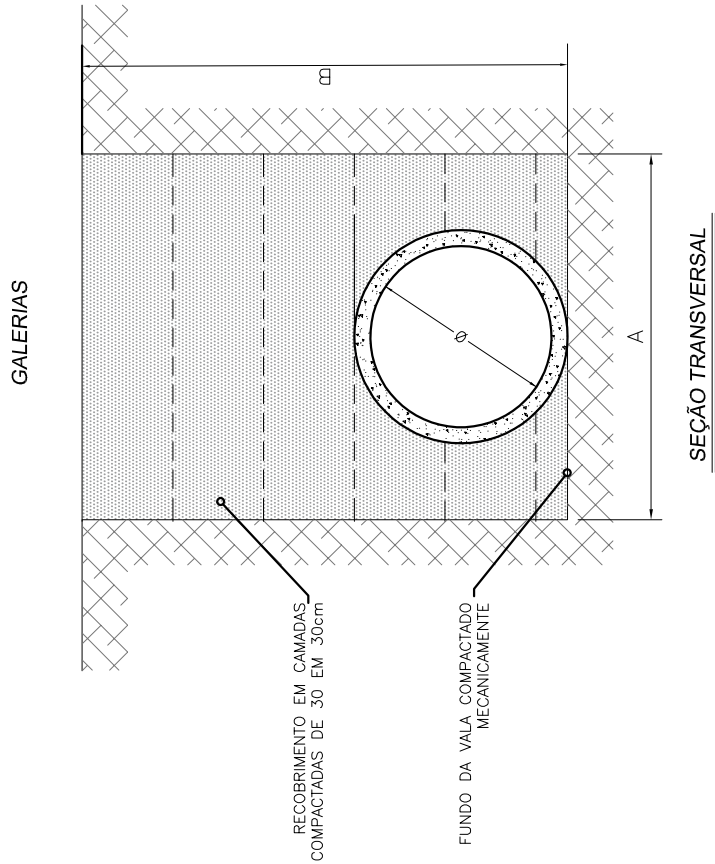

SEÇÃO TRANSVERSAL

TUBOS EM CONCRETO		
Ø (cm)	A (cm)	B (cm)
20	50	100
40	80	120
50	90	140
60	100	160
80	120	180
100	140	200

MEDIDAS EM CENTÍMETROS

	PREFEITURA MUNICIPAL DE DIVINOLÂNDIA Divisão de Engenharia Civil		FOLHA 2/2
			ESCALA INDICADA
OBJETO PAVIMENTAÇÃO E RECAPEAMENTO DE VIAS ENDEREÇO CENTRO, JARDIM BELA VISTA E BAIRRO TRÊS BARRAS PROPRIETÁRIO PREFEITURA MUNICIPAL DE DIVINOLÂNDIA			
GESTOR EDMILSON APARECIDO RIBEIRO ENGENHEIRO MUNICIPAL	PROPOSTA N°	CONVÊNIO N°	DATA 09/04/2020
		NAIEF HADDAD NETO PREFEITO MUNICIPAL	MÁRCIO FERNANDO DARCIE DIRETOR MUNICIPAL DE TRÂNSITO
N° ART: PROJETO N° 28027230200342080/FISCALIZAÇÃO N° 28027230200342080/ORÇAMENTO N° 28027230200342080			