



LEGENDA


- Passagem Molhada
- Esgoto a ser limpo
- Bigode a ser construido
- Caixa de retencao a ser construida
- Corte de terra a ser feito
- Rodovia Estadual
- Curvas de nivel
- Corrego
- Revestimento de solo brita
- Lombada

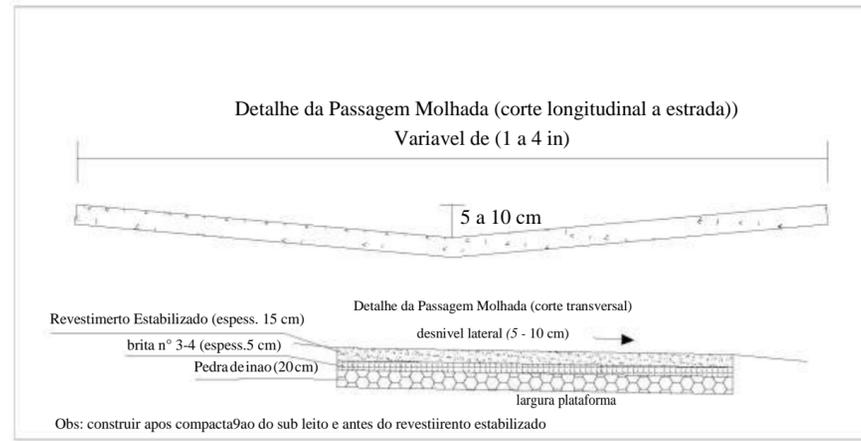


DETALHE TIPO - PASSAGEM MOLHADA TIPO SD - DT 16 A

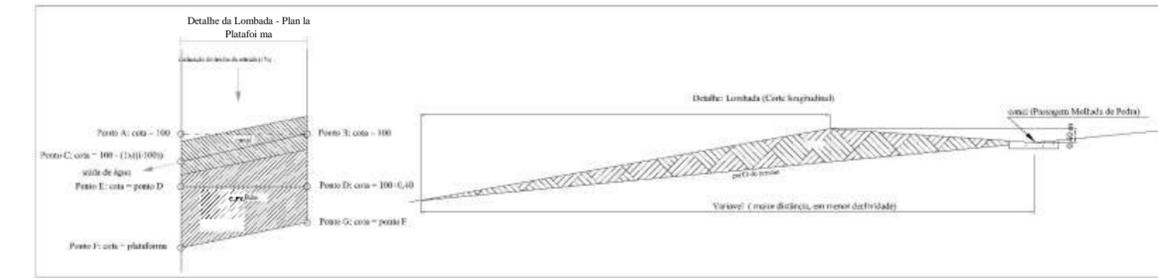


DETALHE TIPO - DESVIADORES DE FLUXO/LOMBADA TIPO SD - DT 18

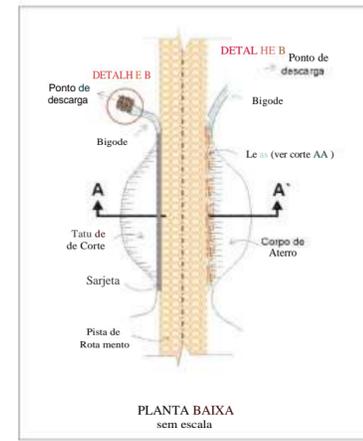



DETALHE TIPO - BIGODES TIPO SD DT -01

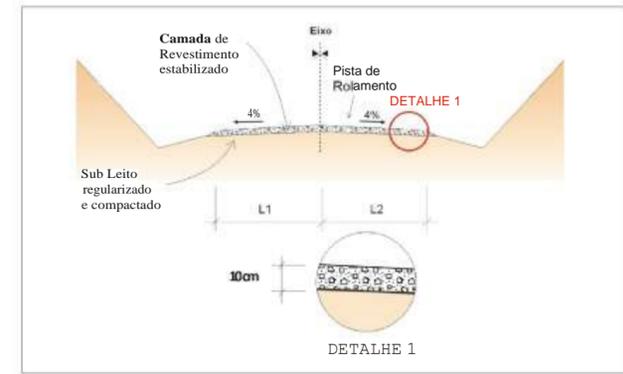

DETALHE TIPO - REVESTIMENTO ESTABILIZADO TIPO SR DT-06

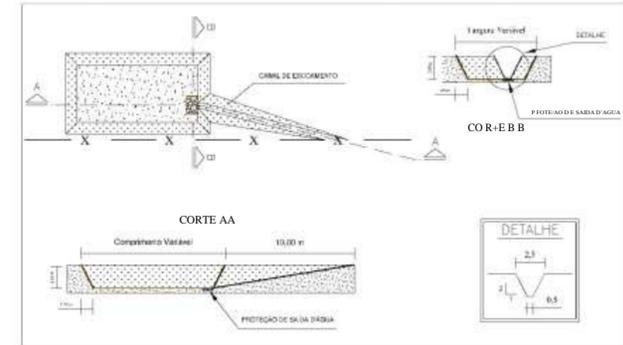

DETALHE TIPO - CAIXA DE RETENÇÃO EMBUTIDA TIPO SD DT - 15A

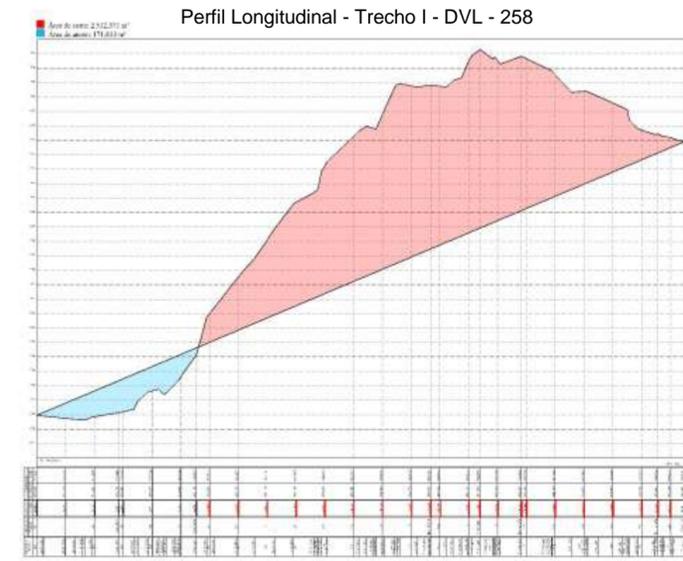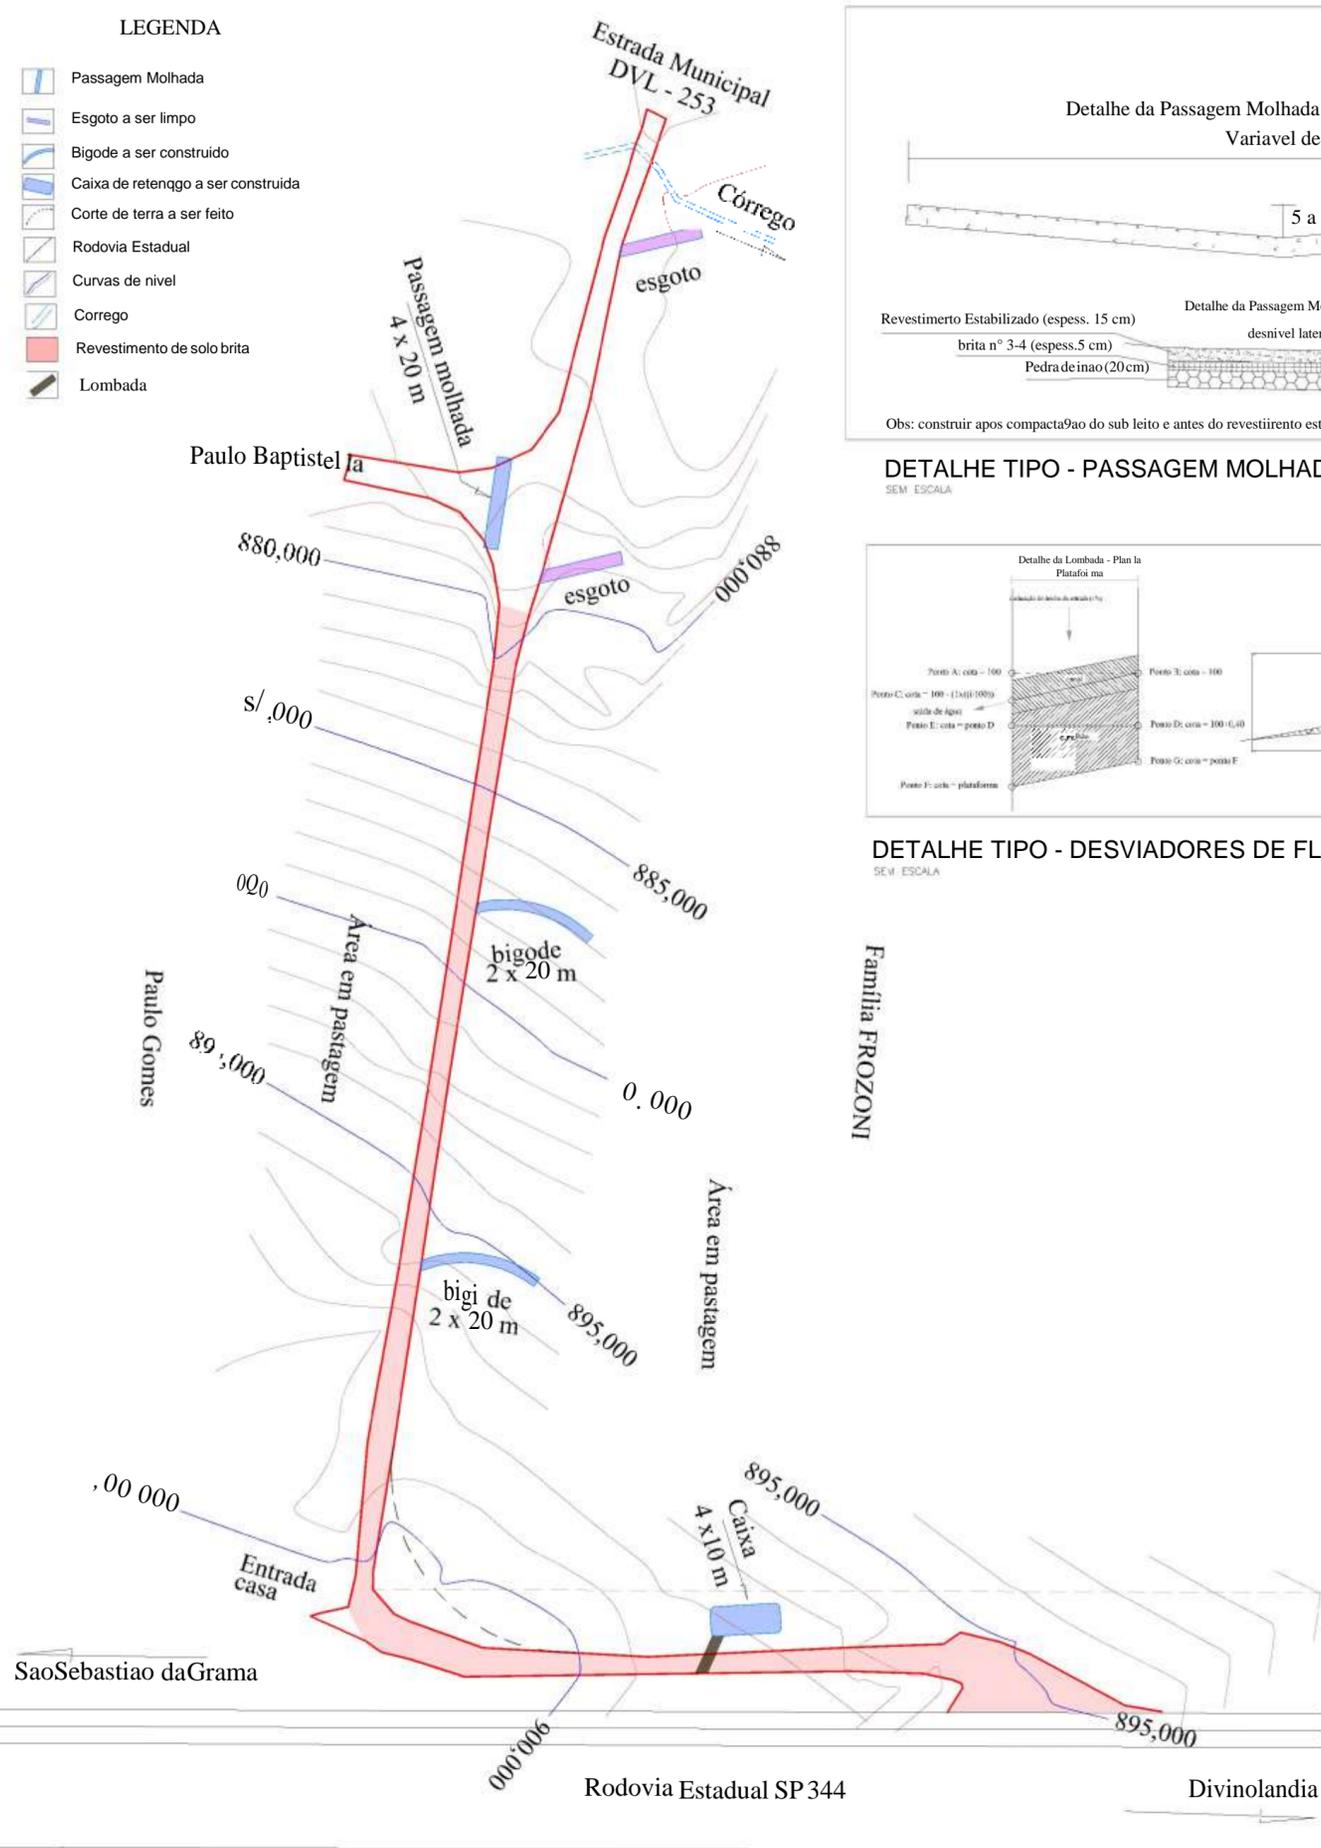


PERFIL LONGITUDINAL DO TRECHO

- Melhoria da Plataforma: Intervenção do Tipo A - Abaulamento do leito carrogavel com inclinagão de 4%, abertura do raio de curvatura das curvas em 2 posigees, finalizando com uma largura de 7 m de largura.
- Drenagem superficial: Abertura de 2 bigodes de 2 x 20 x 0,50 m e limpeza de 2 esgotos; e construgao de uma caixa de contengao de formato retangular, medindo 4 x 10 x f,5 m de profundidade. Construgão de 01 passagem molhada medindo 20 x 4 x 040 m.
- Revesfimento Estabilizado: Aplicagao da mistura solo brita a 50%, na espessura de 10 cm no leito carrogavel, em uma largura de 7 m, em uma extensão de 350 metros.
- Revesfimento vegetal/v: Semeadura de grama nos bigodes e nas bordas da caixa de contengão.
- Serv'iqos Complementares:

Objeto: Reabilitagao de trechos criticos  
 Local: Estrada Municipal - Trecho I - DVL - 253  
 Bairro: Pouso Frio  
 Proprietario: Prefeitura Municipal de Divinolandia  
 Municipio: Divinolandia - Sao Paulo.

Observes:  
 Proprietario: Prefeitura Municipal de Divinolandia  
 Responsavel Técnico: José Geraldo Depaoli  
 CREA-SP: 060108485-4  
 ART: 28027230171694491  
 Responsavel Técnico: Edmilson Aparecido Ribeiro  
 CREA-SP: 5061033138  
 ART: 28027230171703653

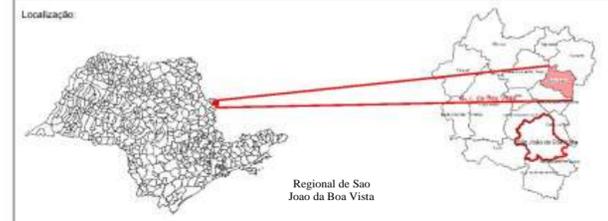

Intormacoes cartograficas.  
 Projeggo: UTM (Universal Transversa de Mercator)  
 Datum Horizontal: SGR - SIRGAS2000  
 Meridiano Central: 45 W Gr. (Fuso 23)