




Perfil Longitudinal Rocha

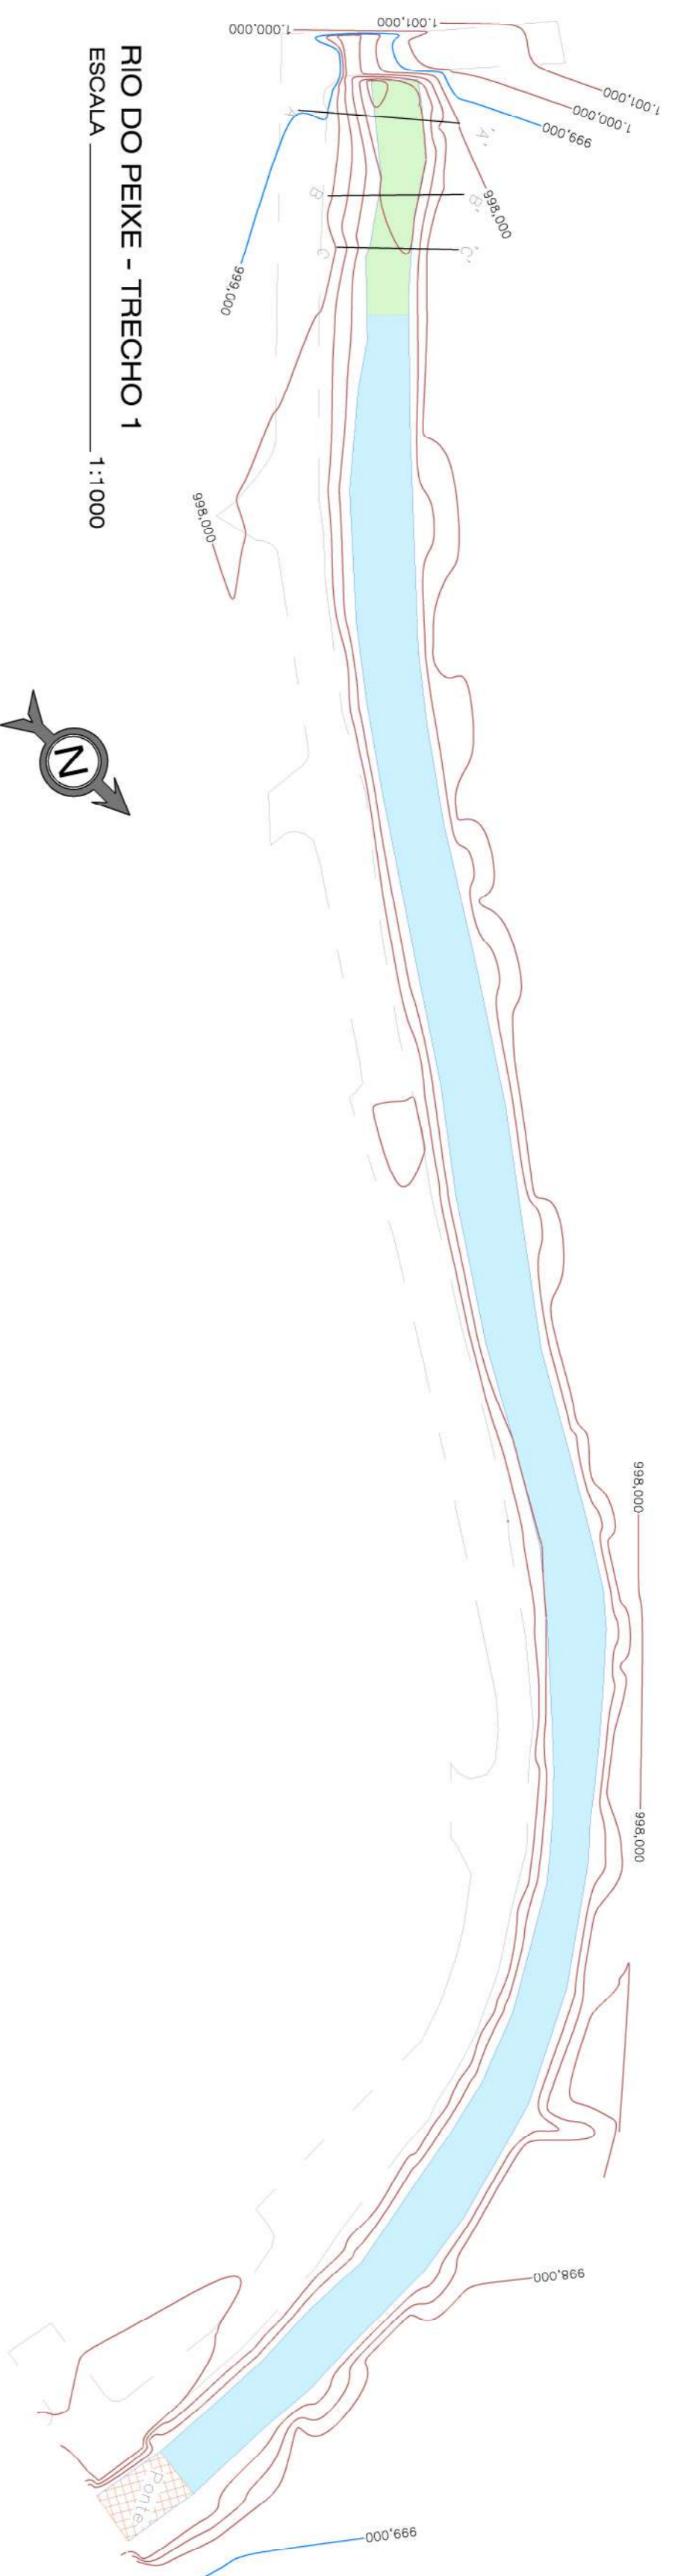

Perfil Transversal B/B'

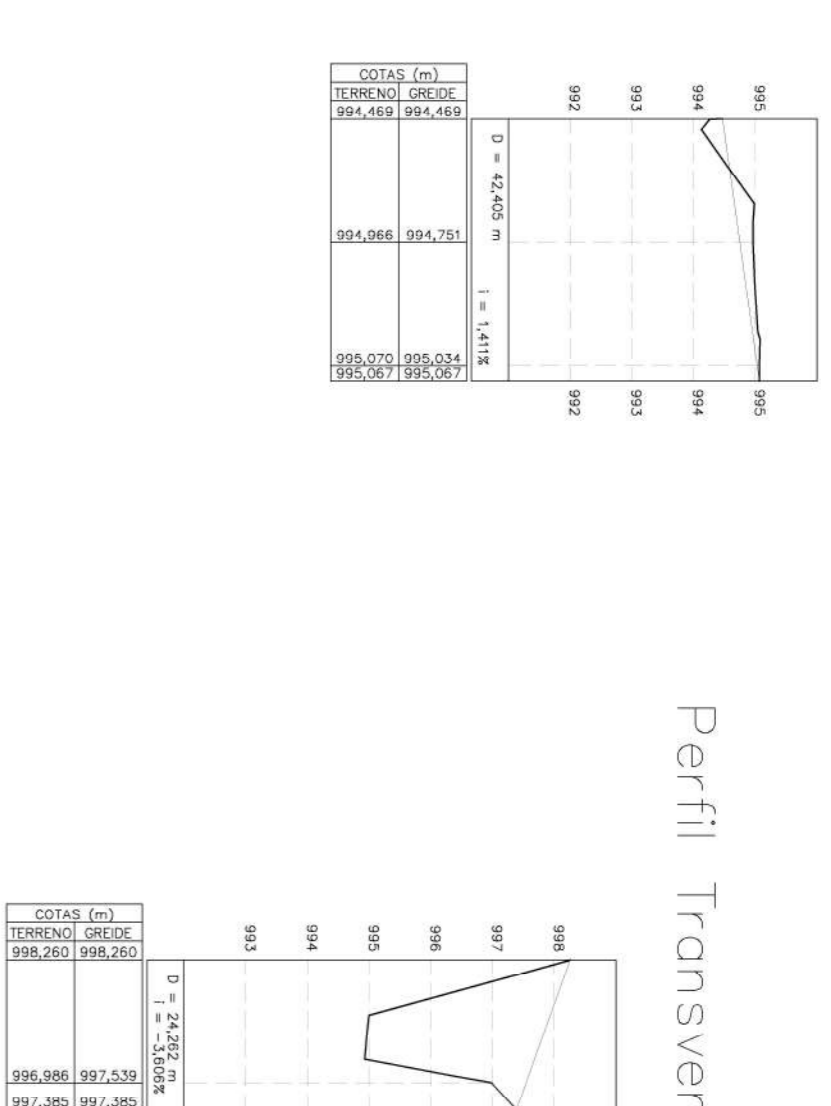


Perfil Transversal A/A'

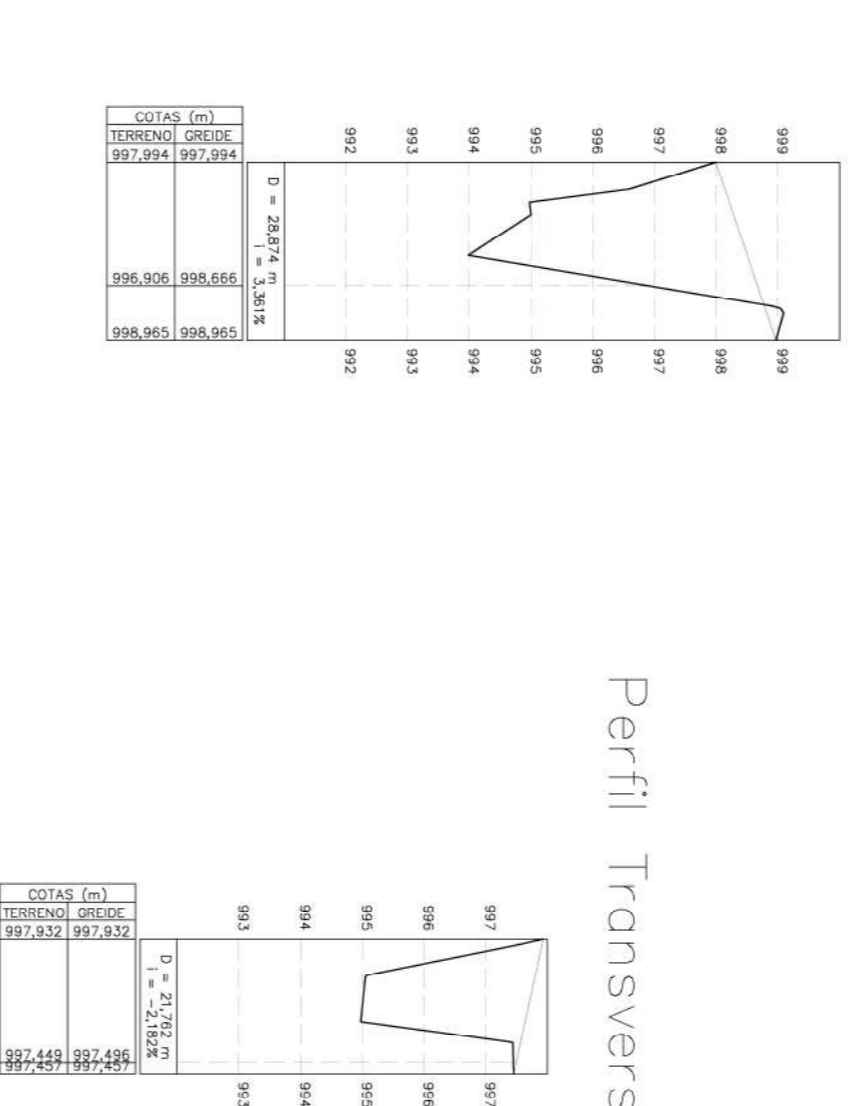


**LEGENDA**

- CORTE DE ROCHA
- RETIRADA DE LAMA TRECHO 1
- RETIRADA DE LAMA TRECHO 2
- RETIRADA DE LAMA TRECHO 3
- PONTES


RIO DO PEIXE - TRECHO 2  
ESCALA 1:1.000

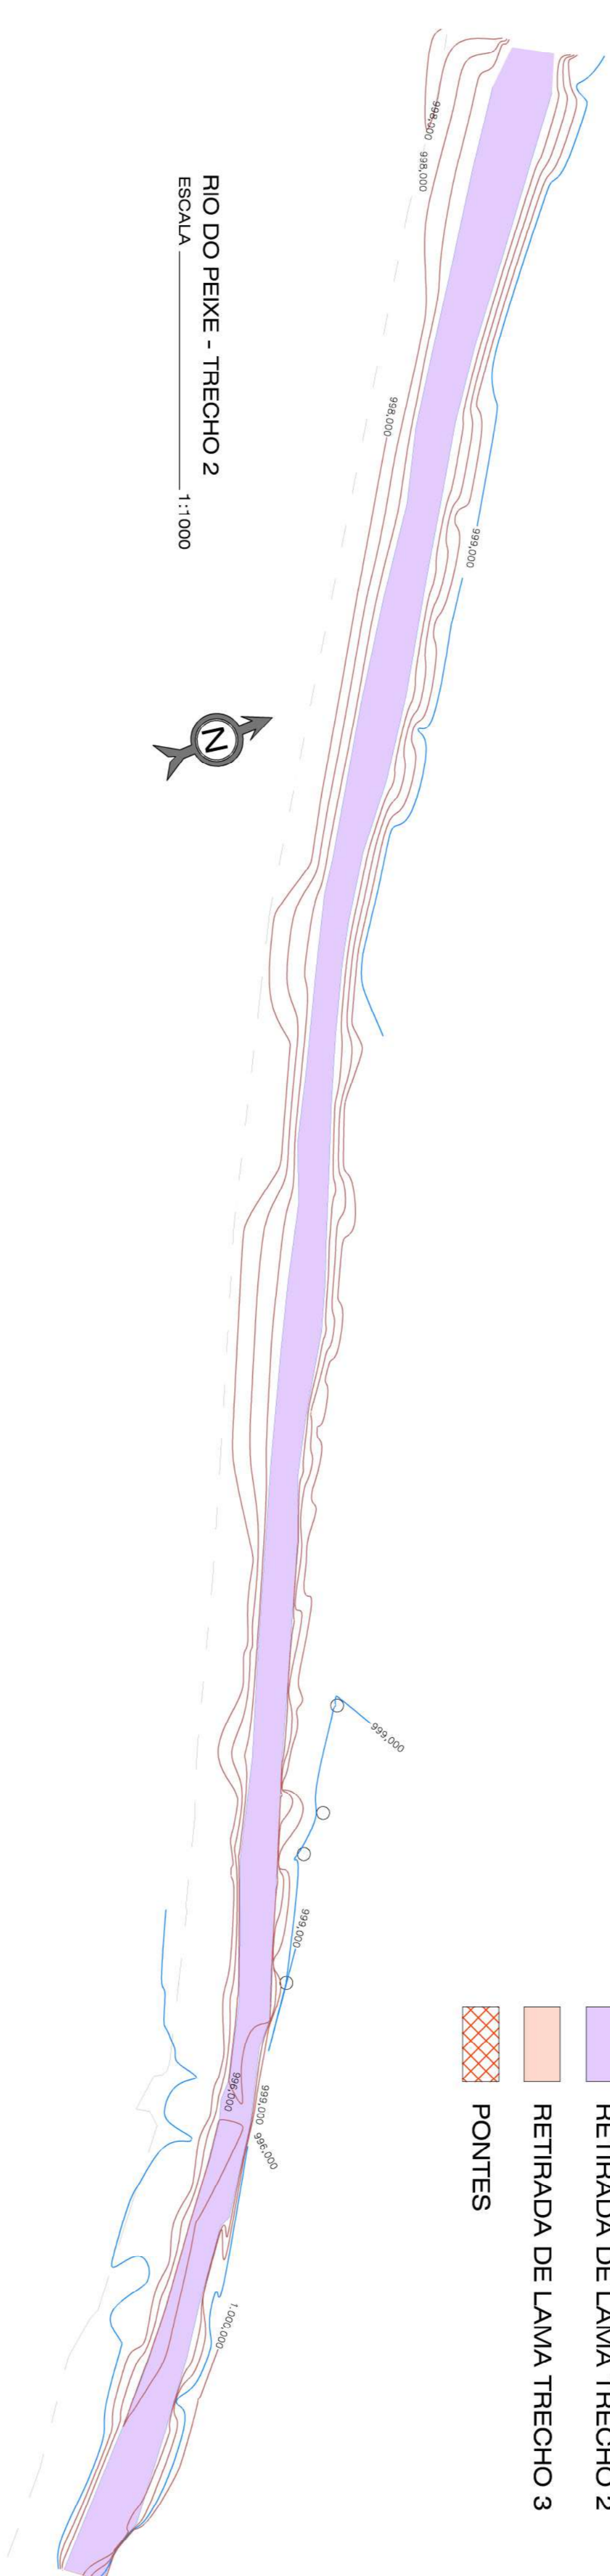

RIO DO PEIXE - TRECHO 3  
ESCALA 1:1.000

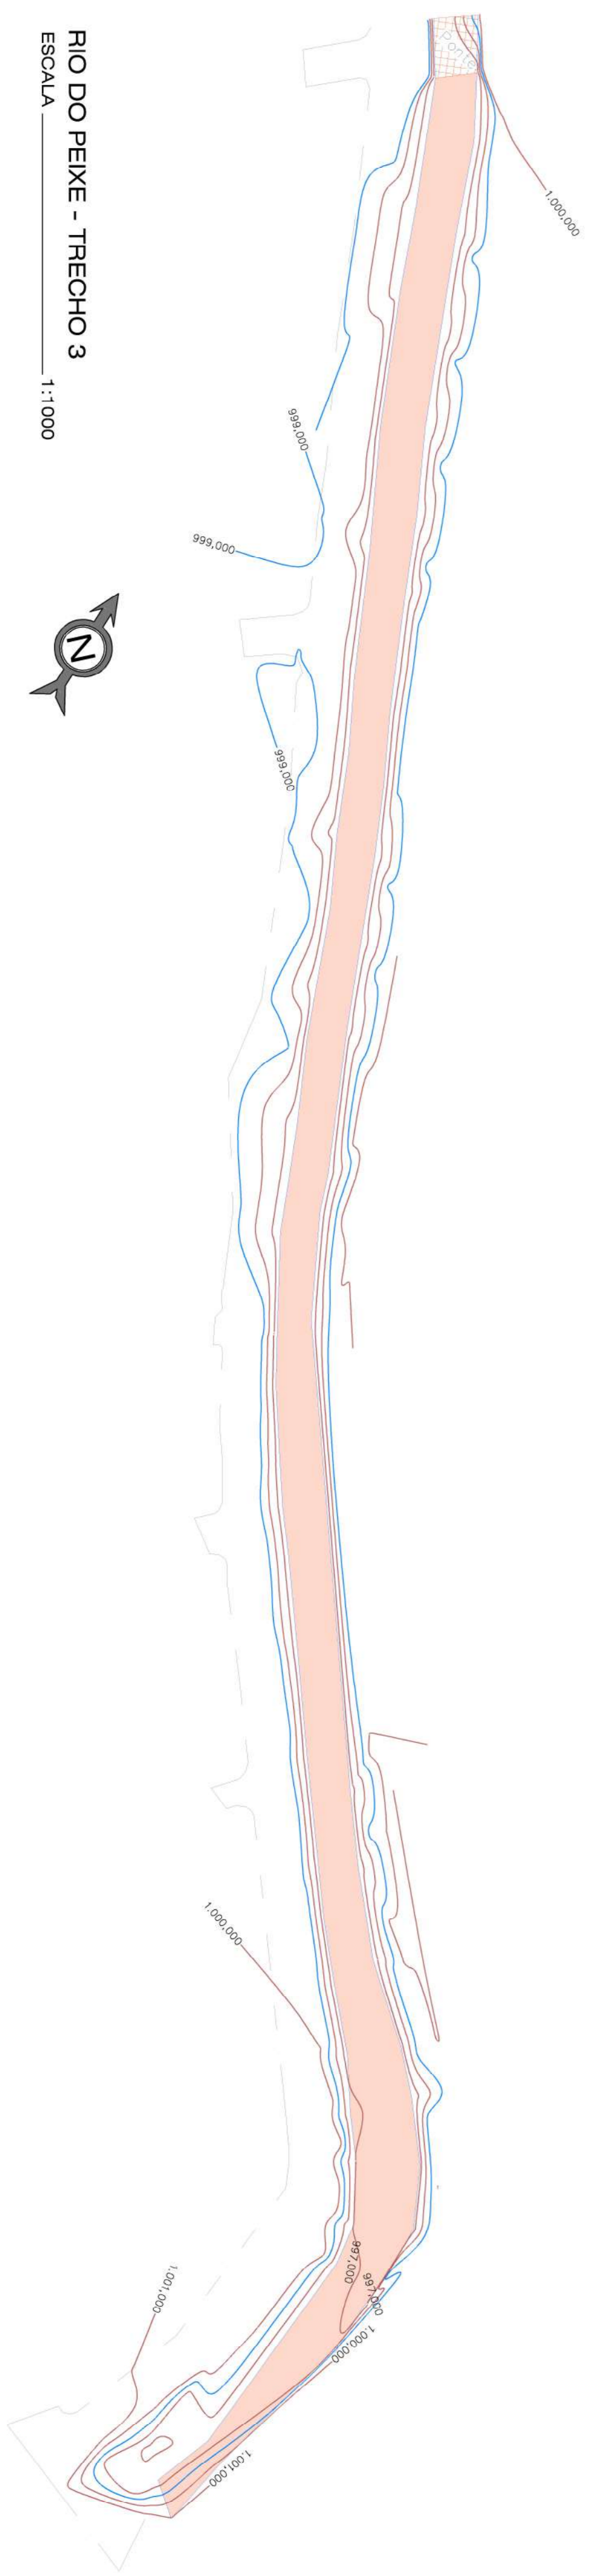

**PROJETO DESASSOREAMENTO**  
Folha Única

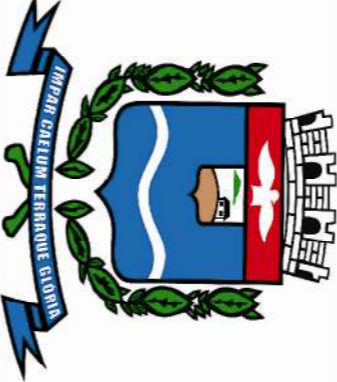  
 Órgão  
 DESASSOREAMENTO DO RIO DO PEIXE  
 Endereço  
 AVENIDA PREFEITO OSWALDO LOPES  
 Proprietário  
 PREFEITURA MUNICIPAL DE DIVINOLÂNDIA  
 Local : Divinolândia - São Paulo .

Situação sem escala  
 Proprietário  
 Prefeitura Municipal de Divinolândia  
 Responsável Técnico  
 A.R.T.  
 Edmilson Aparecido Ribeiro  
 Engenheiro Civil  
 C.R.E.A.-SP-5961033/138

ÁREAS COMPLEMENTOS:

--	--