


area a ter o forro substituido

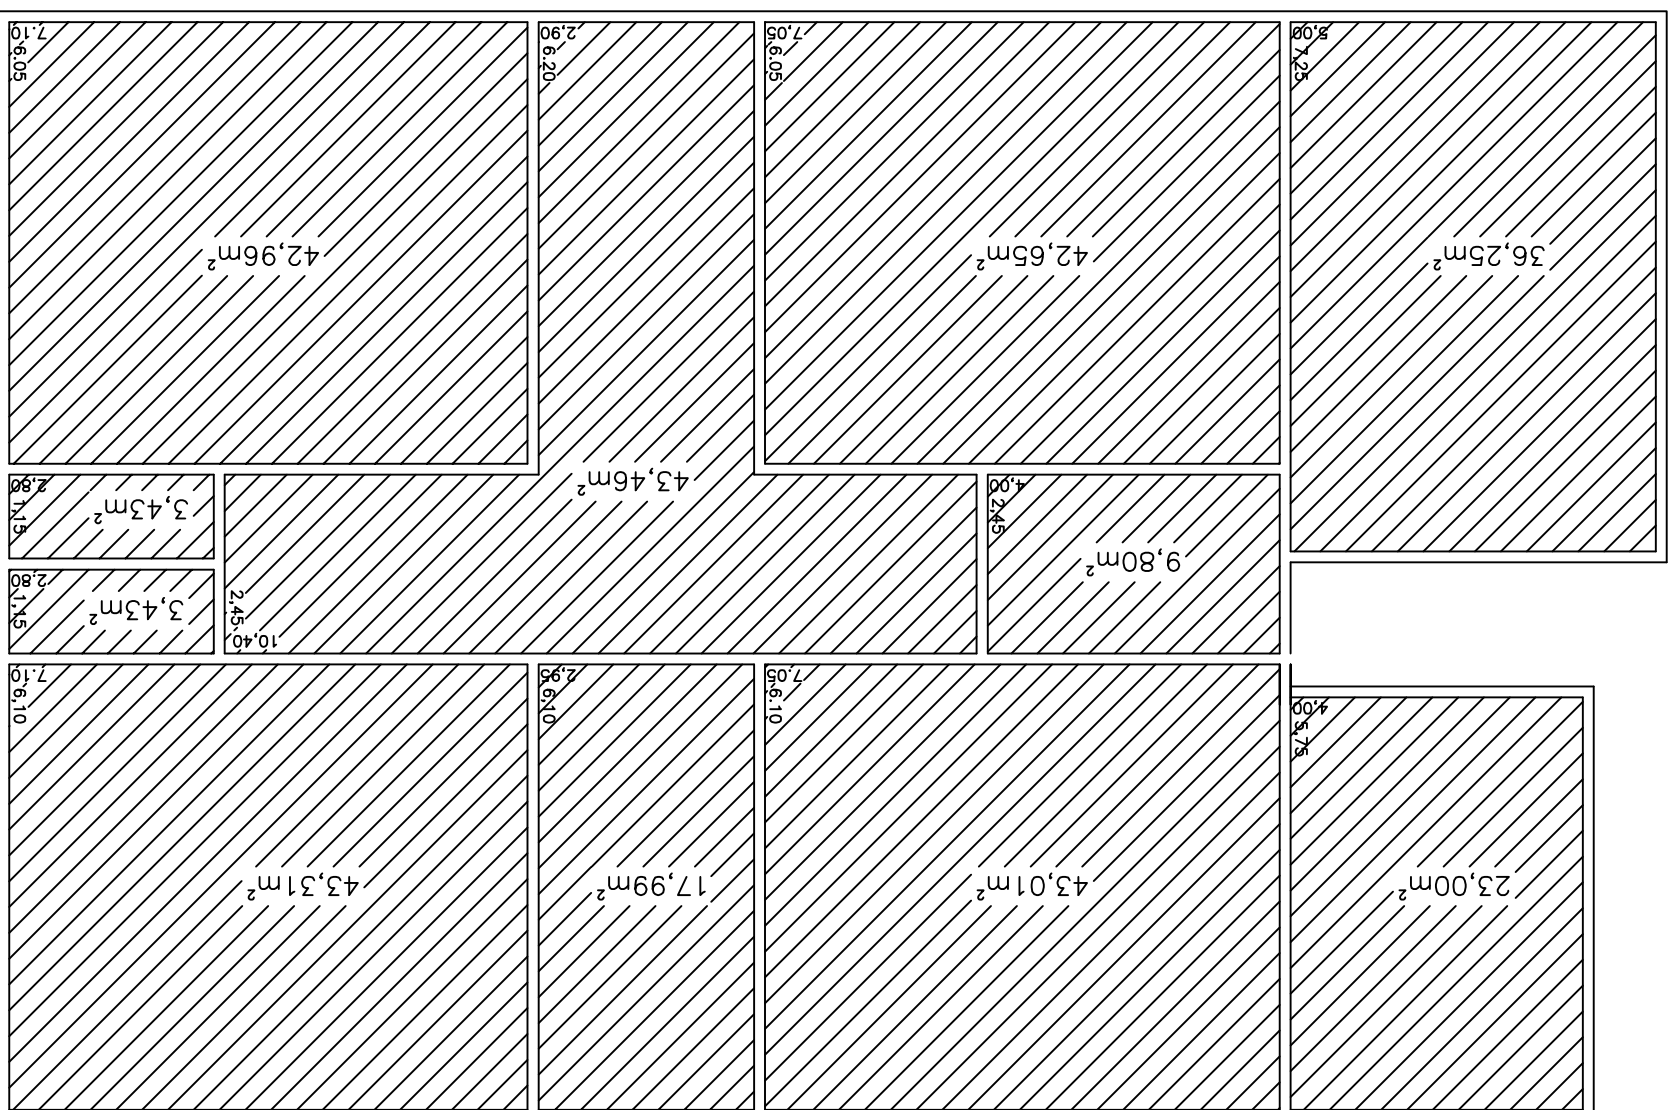

# PROJETO

FOLHA

01/01

SUBSTITUIÇÃO DE FORRO DA EMEB JOSÉ PEREIRA DA SILVA

OBJETO



RUA PRAÇA ZICO NECA, – BAIRRO RIBEIRÃO DO SANTO ANTONIO.  
DIVINOLÂNDIA – S.P.

LOCAL

PREFEITURA MUNICIPAL DE DIVINOLÂNDIA  
PROP.

ESCALAS INDICADAS

SITUAÇÃO S/ESCALA

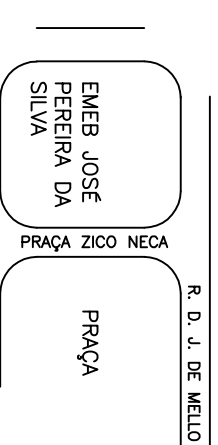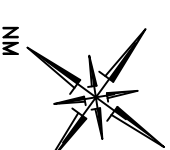

BAIRRO RIBEIRÃO DO SANTO ANTONIO

## ÁREAS

AREA DO FORRO A SER SUBSTITUIDO 309,29 m²

RESERVADO PARA APROVAÇÃO DA SAÚDE

RESERVADO PARA INSCRIÇÃO NO I.N.S.S.

RESERVADO PARA APROVAÇÃO DA PREFEITURA

PROPRIETÁRIO  
PREF. MUNICIPAL DE DIVINOLÂNDIA

AUTOR DO PROJETO

A.R.T.  
EDMILSON AP. RIBEIRO

CREA. 5061033138