




Corte AA
Esc 1 / 100

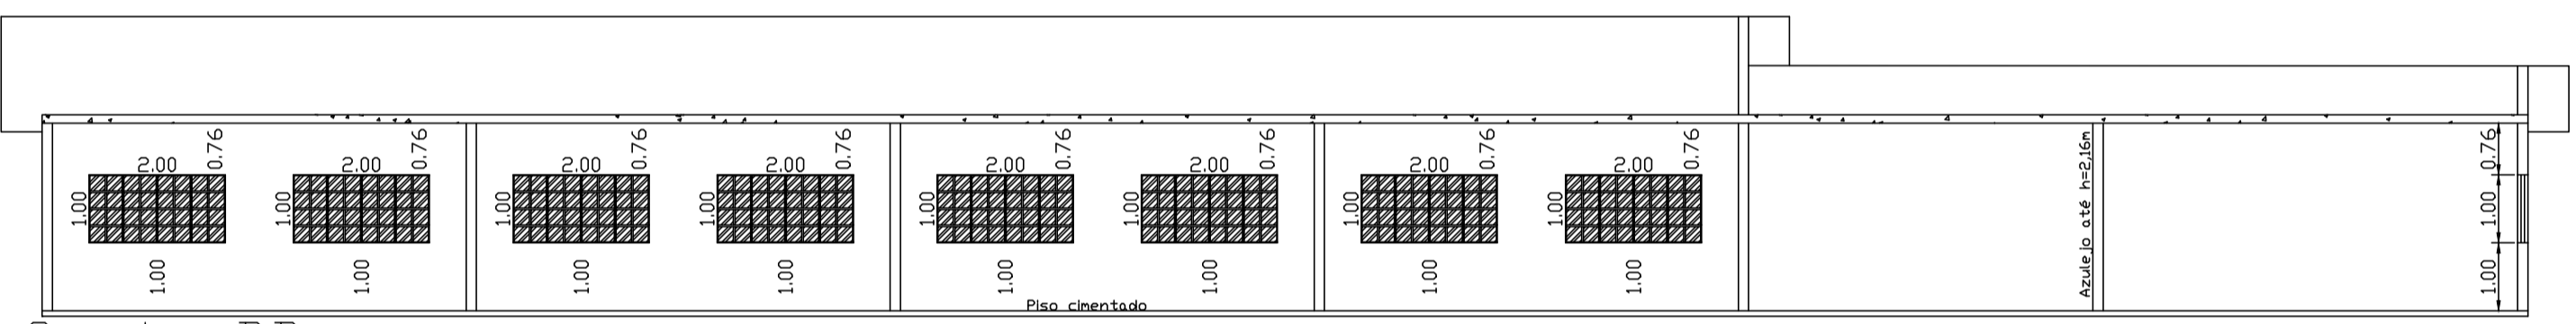

Corte DD
Esc 1 / 100

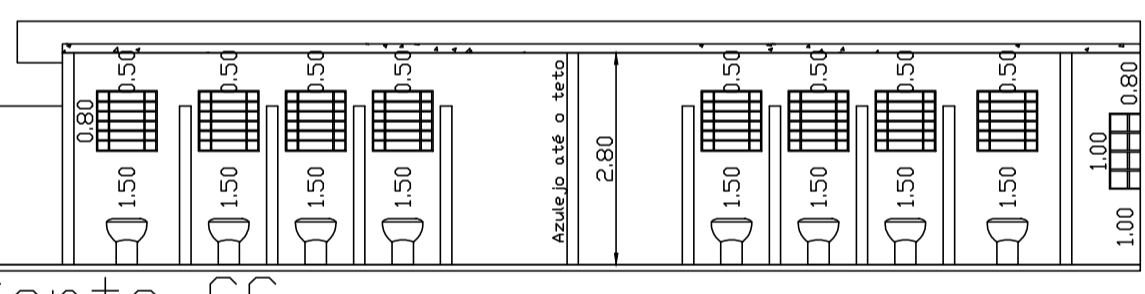

Corte CC
Esc 1 / 100

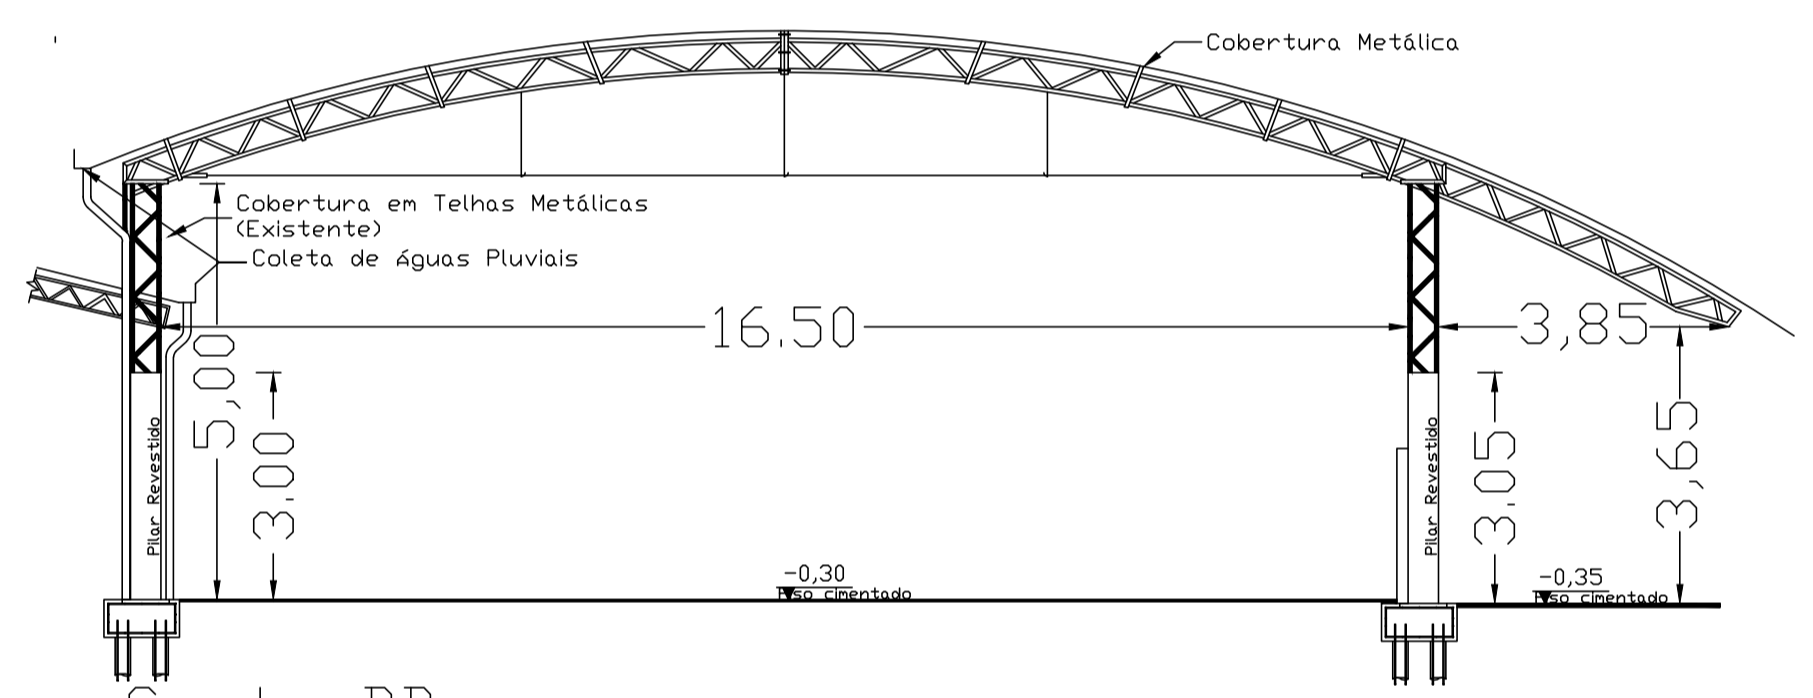

Corte BB
Esc 1 / 100


ÁREAS (m²)	
TERRENO	2.454,02
ÁREA CONSTRUÍDA	1.737,65

PREFEITURA MUNICIPAL DE DIVINOLÂNDIA PROPRIETÁRIO CNPJ: 46.435.921/0001-68		JOÃO FELIPPE AFONSO TIZZO ENGENHEIRO RESPONSÁVEL - CREA: 50695/2670	
PROJETO DE COMBATE A INCÊNDIO E PÂNICO			
OBJETO: PROJETO COM HIDRANTES: DETALHES E INFORMAÇÕES			
OSIPACÃO: ESCOLA EM GERAL	CLASSIFICAÇÃO: E1	CARGA DE INCÊNDIO: 300 mJ/m²	RISCO: BAIXO
LOCAL: RUA BARÃO DO RIO BRANCO, 753		CENÁRIO: CENTRO	
RESPONSÁVEL PELO USO: SECRETARIA DE MUNICÍPIO DA EDUCAÇÃO		CNPJ: 46.435.921/0002-69	
RESPONSÁVEL PROJETO: JOÃO FELIPPE AFONSO TIZZO - CREA: 50695/2670		CIDADE: DIVINOLÂNDIA	
ART: 280/27230200955960	ÁREA CONSTRUÍDA: 1737,65 m²	ESCALA: INDICADA	DATA: AGOSTO DE 2020
RUA LOURIVAL MEDEIROS, Nº468 - CENTRO - DIVINOLÂNDIA - SP CEP - 13780 - 000 - FONES (19) 9-7132-8926			

04
04