




PLANTA BAIXA - RUAS DO BAIRRO CAMPESTRINHO
ESC: 1:1000

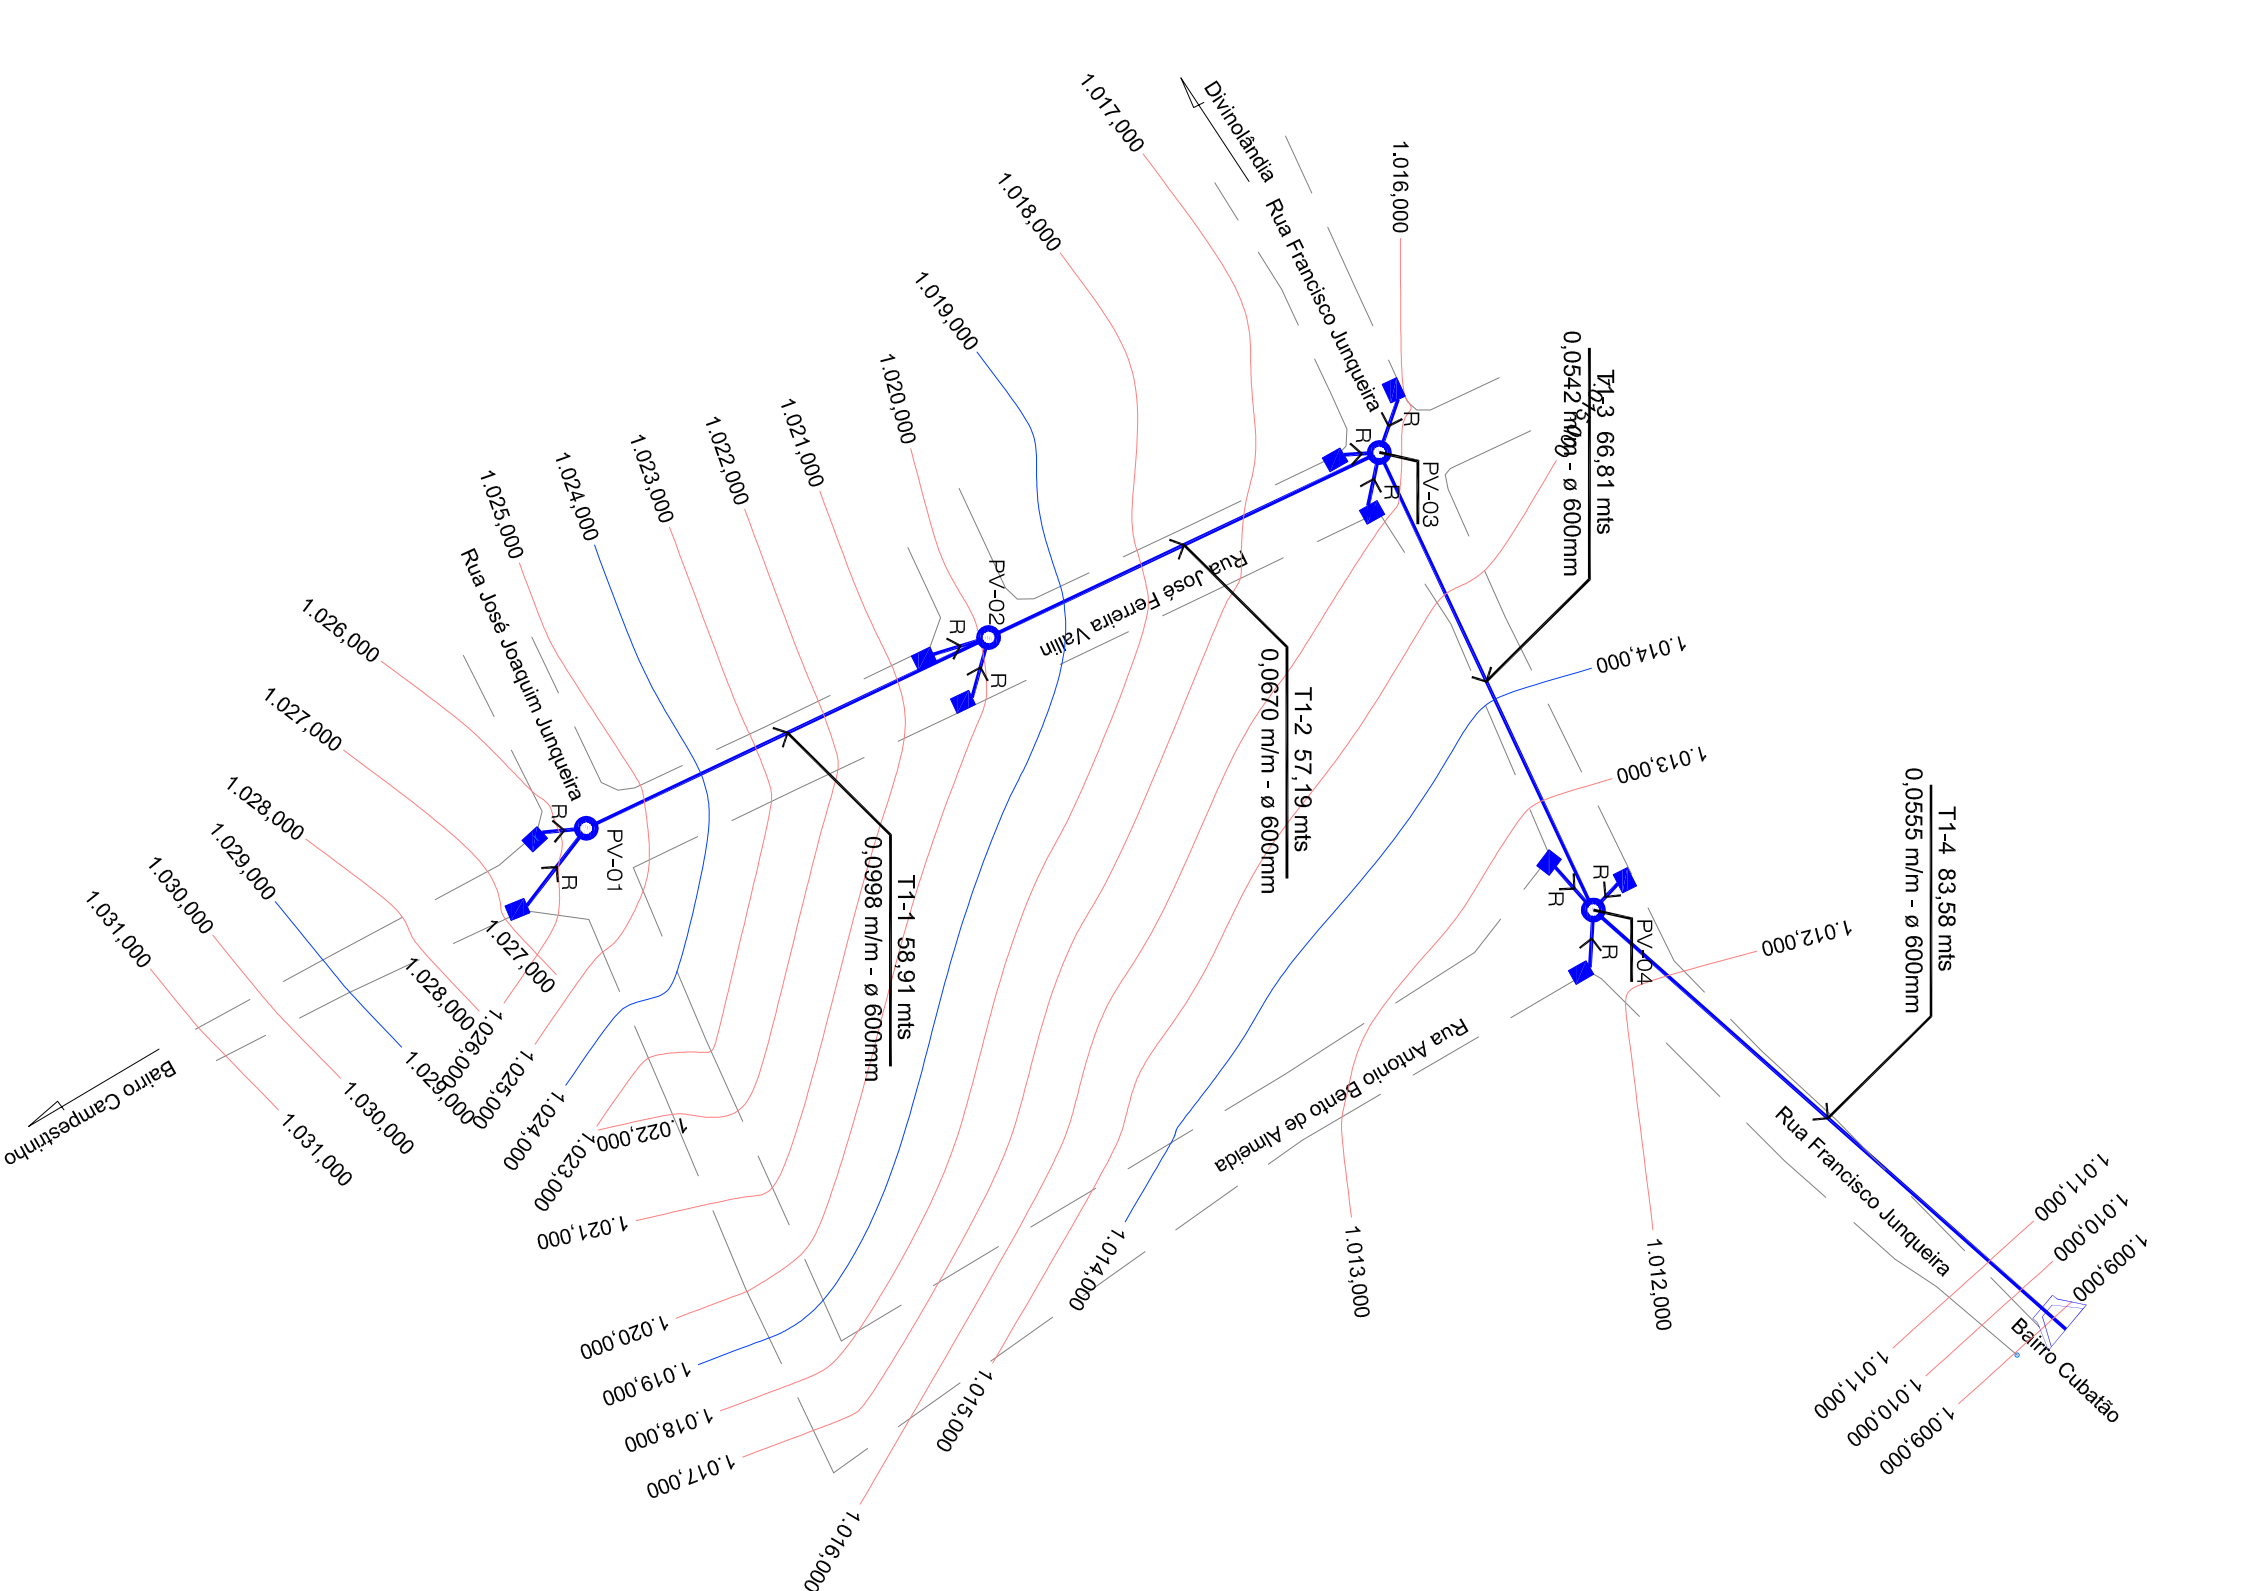

PLANTA BAIXA - RUAS DO BAIRRO RIBEIRÃO DO SANTO ANTÔNIO
ESC: 1:1000


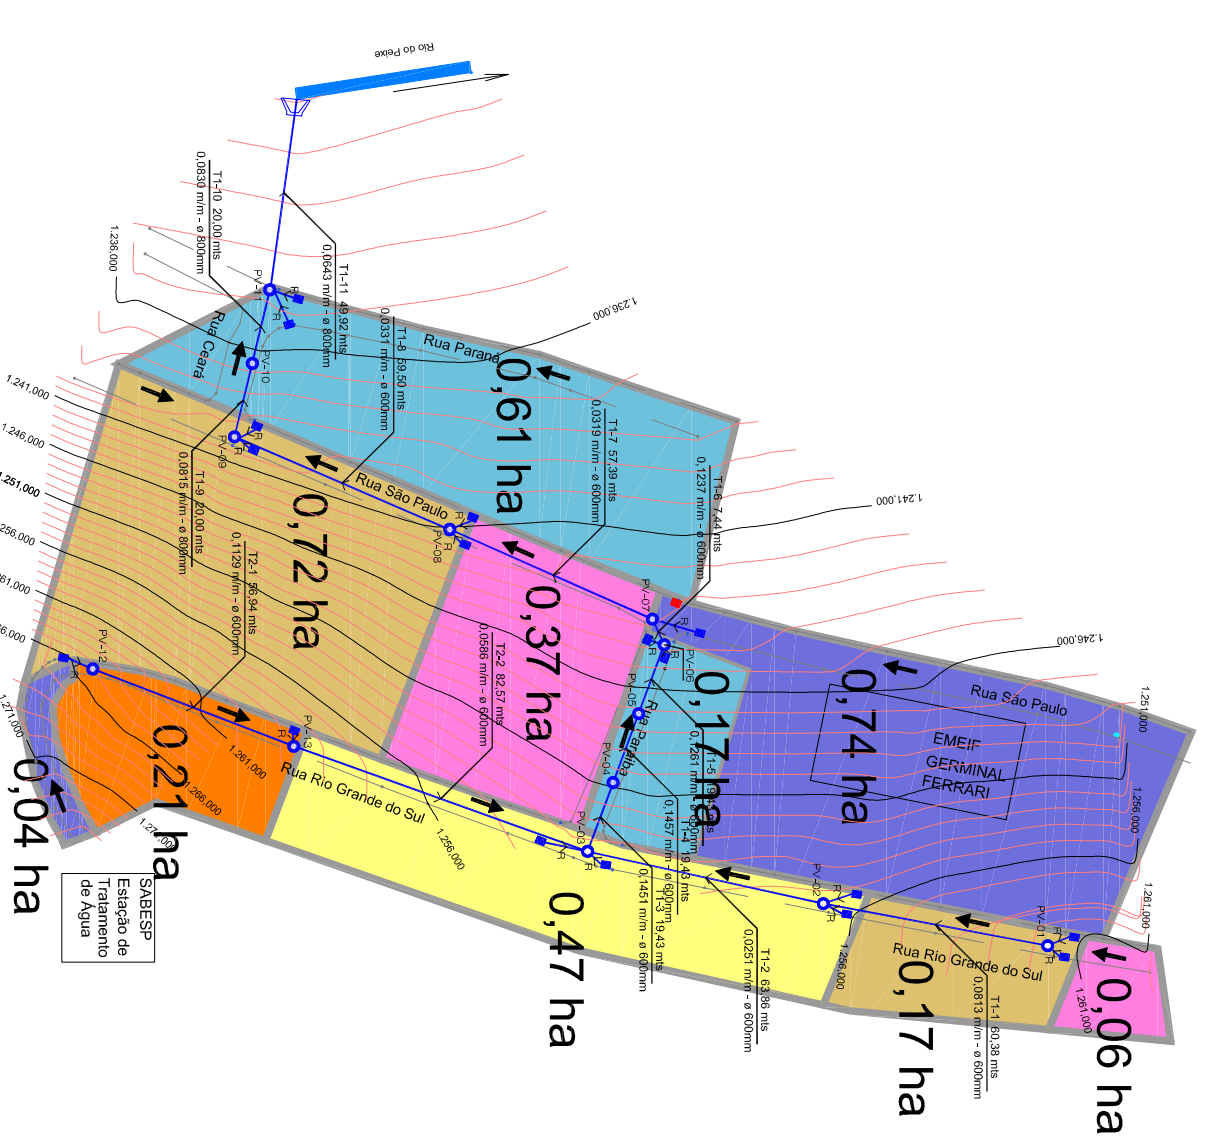


PLANTA BAIXA - SUB-BACIA DE CONTRIBUIÇÃO NO BAIRRO CAMPESTRINHO
ESC: 1:2000

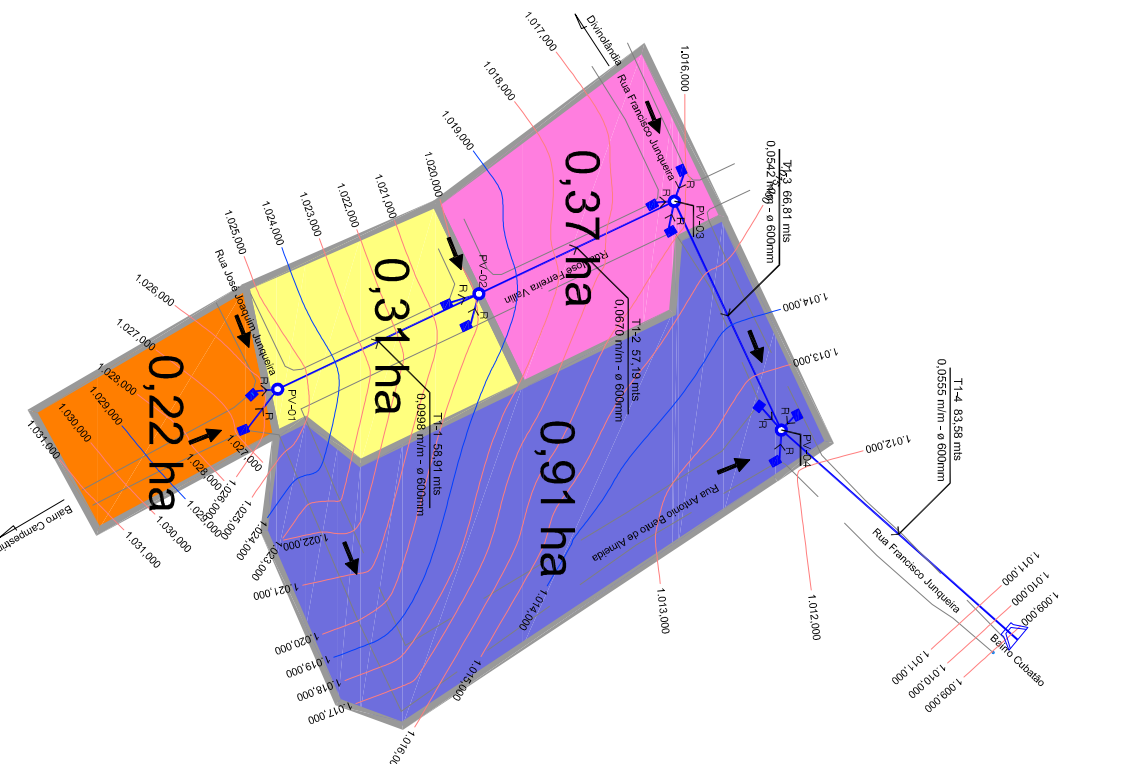

PLANTA BAIXA - SUB-BACIA DE CONTRIBUIÇÃO NO BAIRRO RIBEIRÃO DO SANTO ANTÔNIO
ESC: 1:2000

- OBSERVAÇÕES:**
- todas as valas deverão ser devidamente escoradas para a execução dos serviços;
 - os danos causados às instalações subterrâneas serão de inteira responsabilidade da executora das obras que deverá conter previamente as interferências, independentemente de constar ou não nos desenhos do projeto.
- LEGENDA**
- DISPOSITIVO DE SAÍDA A CONSTRUIR
 - GALERIA A CONSTRUIR
 - POÇO DE VISITA A CONSTRUIR
 - BOCA DE LOBO EXISTENTE
 - BOCA DE LEO A CONSTRUIR
 - SENTIDO DA ÁGUA
 - RAMAL
 - SENTIDO DA VAZAO

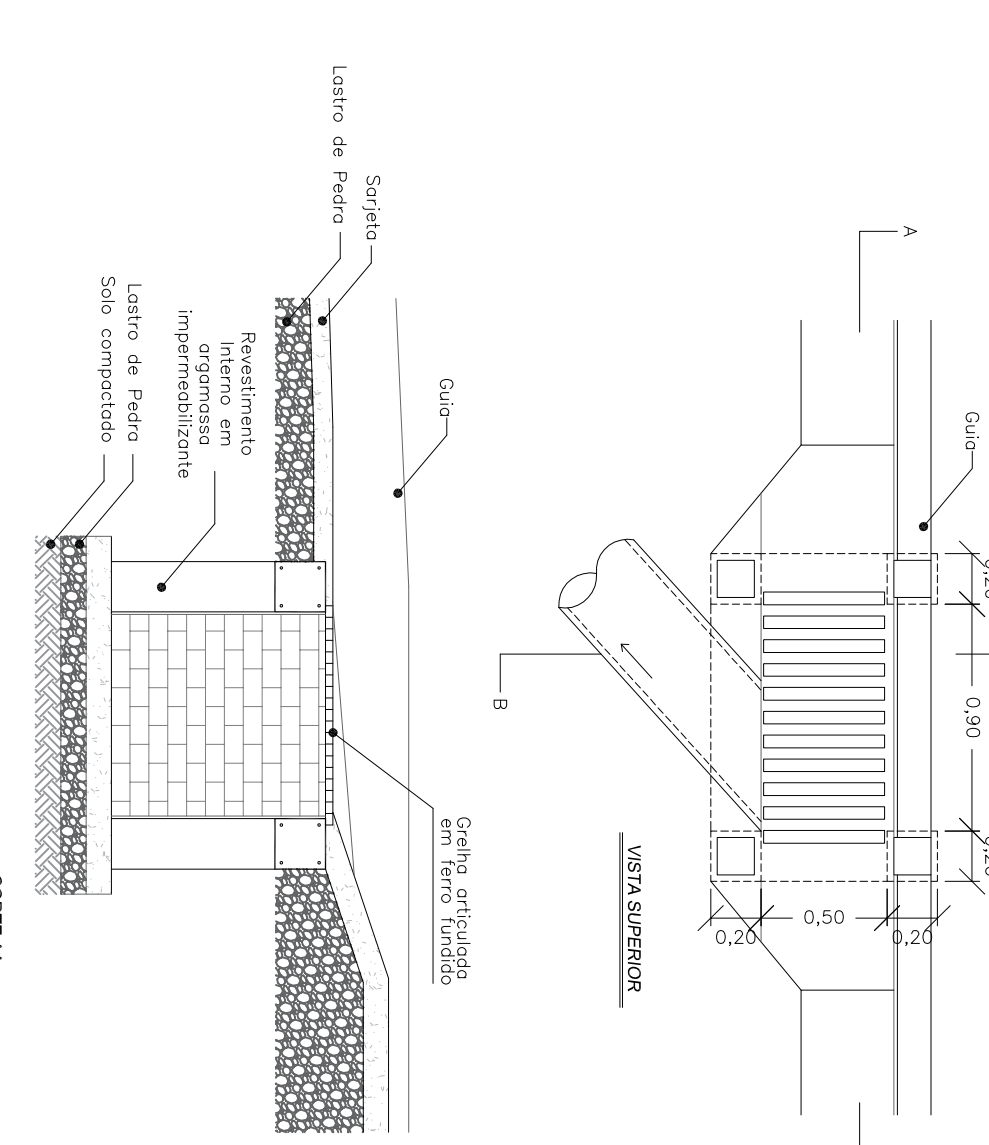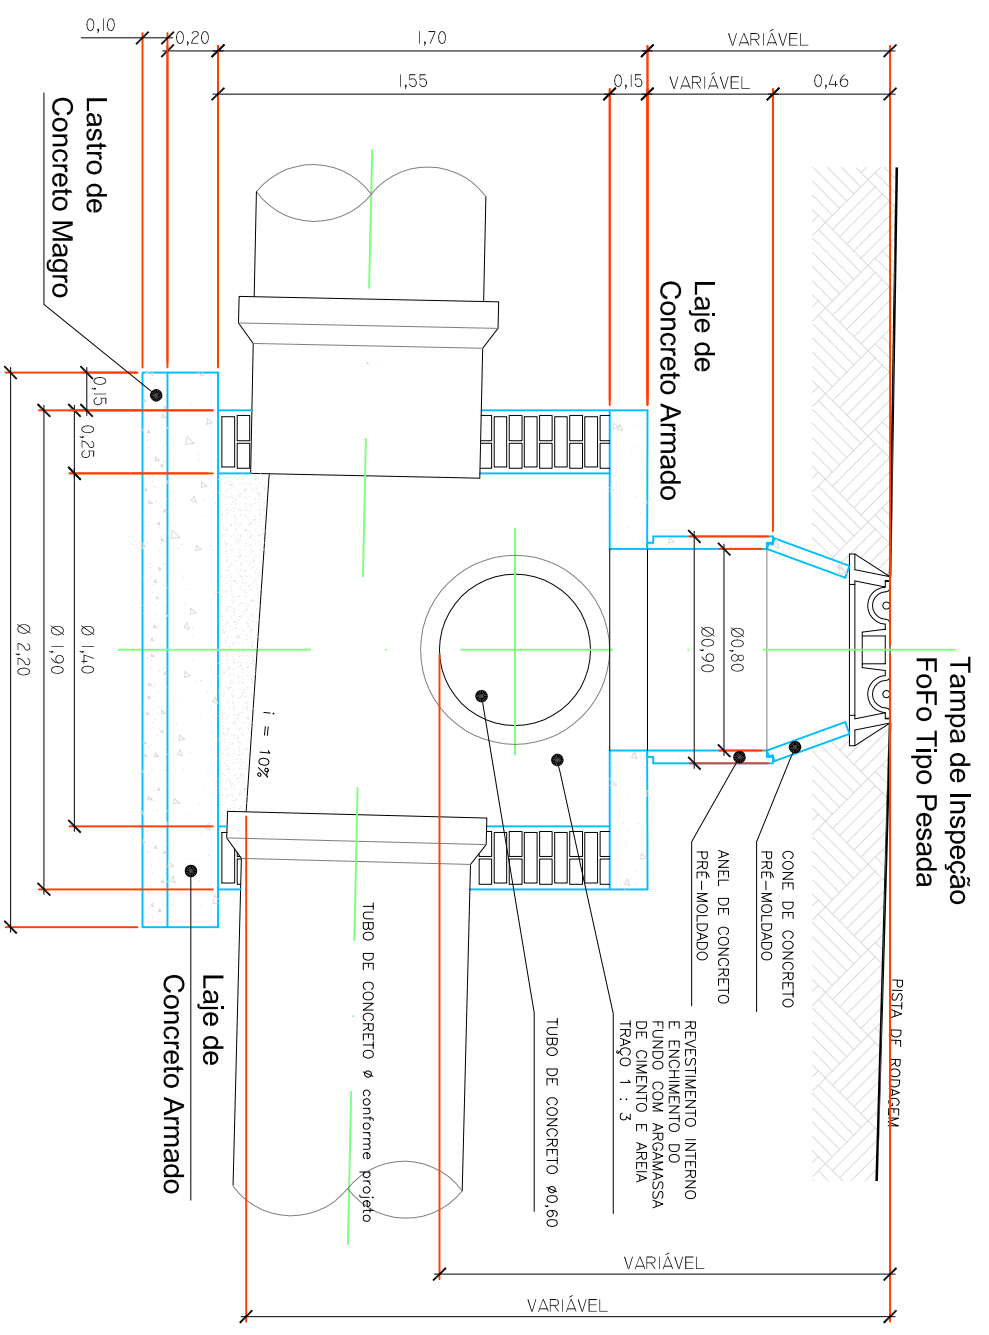

<p>PREFEITURA MUNICIPAL DE DIVINOLÂNDIA Divisão de Engenharia Civil</p>	<p>PROJETO DE SISTEMA DE DRENAGEM DE ÁGUAS PLUVIAS</p> <p>PROJETO DE ENGENHARIA CIVIL</p>	<p>PROPOSTA N.º 01080</p> <p>CONGREGO N.º 01080</p> <p>DATA: 31/05/2019</p>	<p>PROJ. INDICADA</p> <p>1/2</p>
<p>CLIENTE: PREFEITURA MUNICIPAL DE DIVINOLÂNDIA</p> <p>PROJETO: PROJETO DE SISTEMA DE DRENAGEM DE ÁGUAS PLUVIAS</p> <p>LOCAL: BAIRRO CAMPESTRINHO</p> <p>PROJETO: PROJETO DE ENGENHARIA CIVIL</p>	<p>PROJ. INDICADA</p> <p>1/2</p>

<p>PROJETO: PROJETO DE SISTEMA DE DRENAGEM DE ÁGUAS PLUVIAS</p> <p>LOCAL: BAIRRO CAMPESTRINHO</p> <p>PROJETO: PROJETO DE ENGENHARIA CIVIL</p>	<p>PROJ. INDICADA</p> <p>1/2</p>
<p>PROJETO: PROJETO DE SISTEMA DE DRENAGEM DE ÁGUAS PLUVIAS</p> <p>LOCAL: BAIRRO CAMPESTRINHO</p> <p>PROJETO: PROJETO DE ENGENHARIA CIVIL</p>	<p>PROJ. INDICADA</p> <p>1/2</p>