



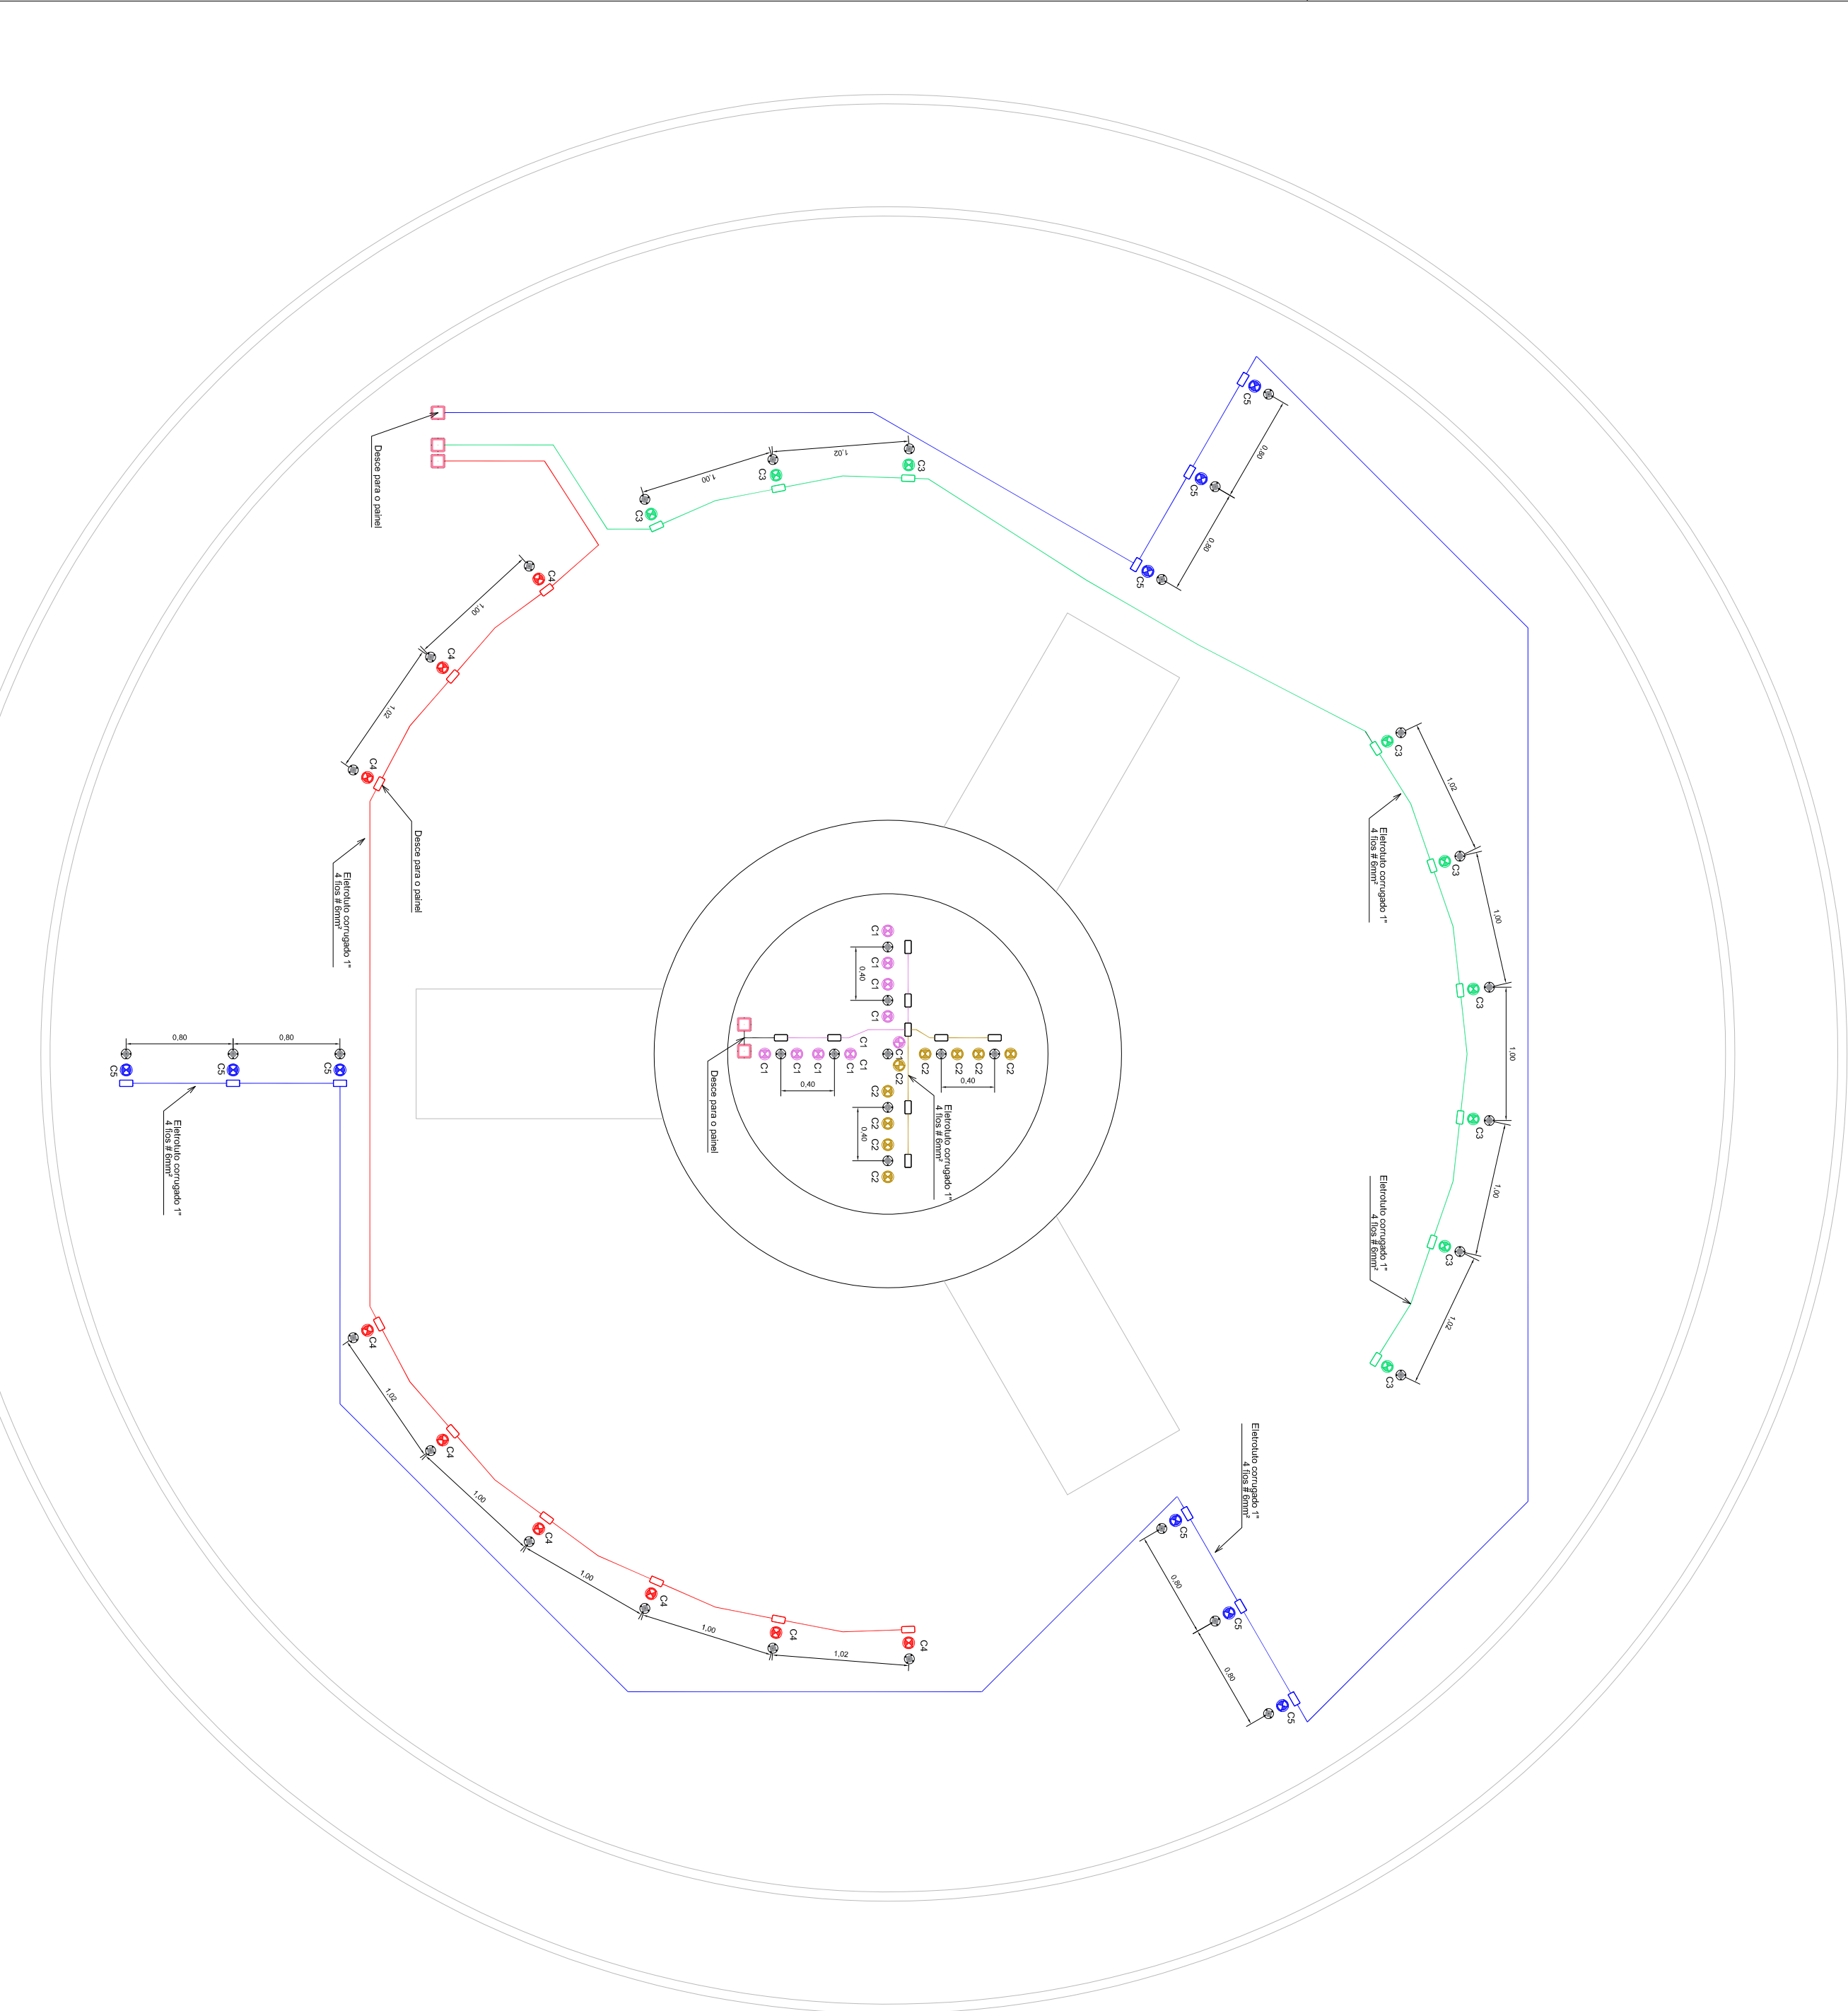


ELÉTRICO

ESC: 1/40

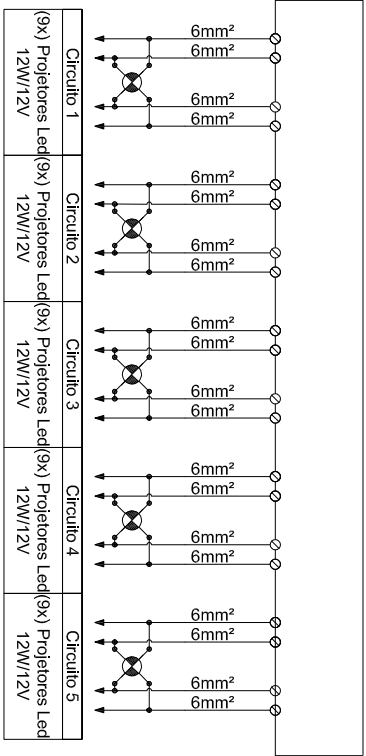

OBS:
Para cada circuito utilizar 04
cabos flexíveis em cores
diferentes

OBS:
Os circuitos de ligação dos projetores, serão
levados à casa de bombas, para ligação no
painel de comando da fonte.
Utilizar somente eletrodutos de PVC rígido
preto e caixas de passagem em alumínio
fundido

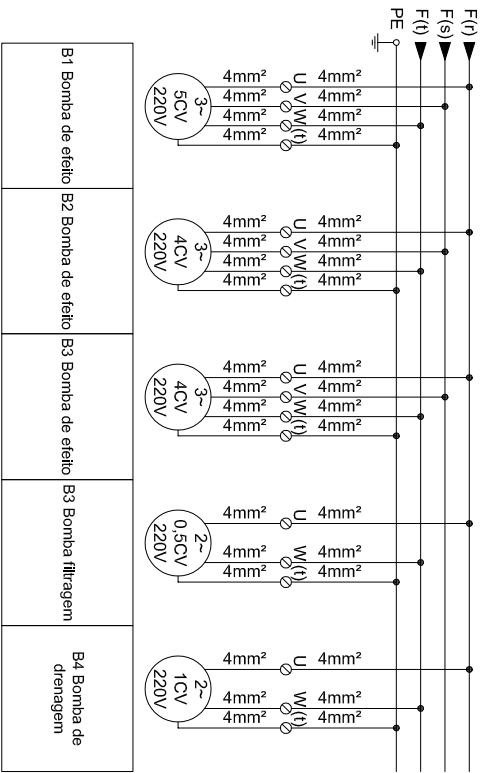

		PREFEITURA MUNICIPAL DE DIVINOLÂNDIA		FOLHA 3/4	
Divisão de Engenharia Civil				ESCALA INDICADA	
OBJETO REQUALIFICAÇÃO DA FONTE E PAISAGISMO DA PRAÇA PREFEITO DR. ALCINDO CARDOSO DE PAIVA					
ENGENHEIRO PRAÇA PREFEITO DR. ALCINDO CARDOSO DE PAIVA					
PROPRIETÁRIO PREFEITURA MUNICIPAL DE DIVINOLÂNDIA					
ASSUNTO PROJETO ELÉTRICO					
GESTOR		PROPOSTA N.º MIT		CONVENIO N.º MIT	
				DATA 11/11/2019	
MILLER KELSIO FERREIRA AMARU ENGENHEIRO MUNICIPAL		NATIEF HADDAD NETO PREFEITO MUNICIPAL			
N.º ART: PROJETO N.º 28027230191345134/FISCALIZAÇÃO N.º 28027230191345134/ORGANIZADO N.º 28027230191345134					