



HIDRÁULICA
ESC: 1/40

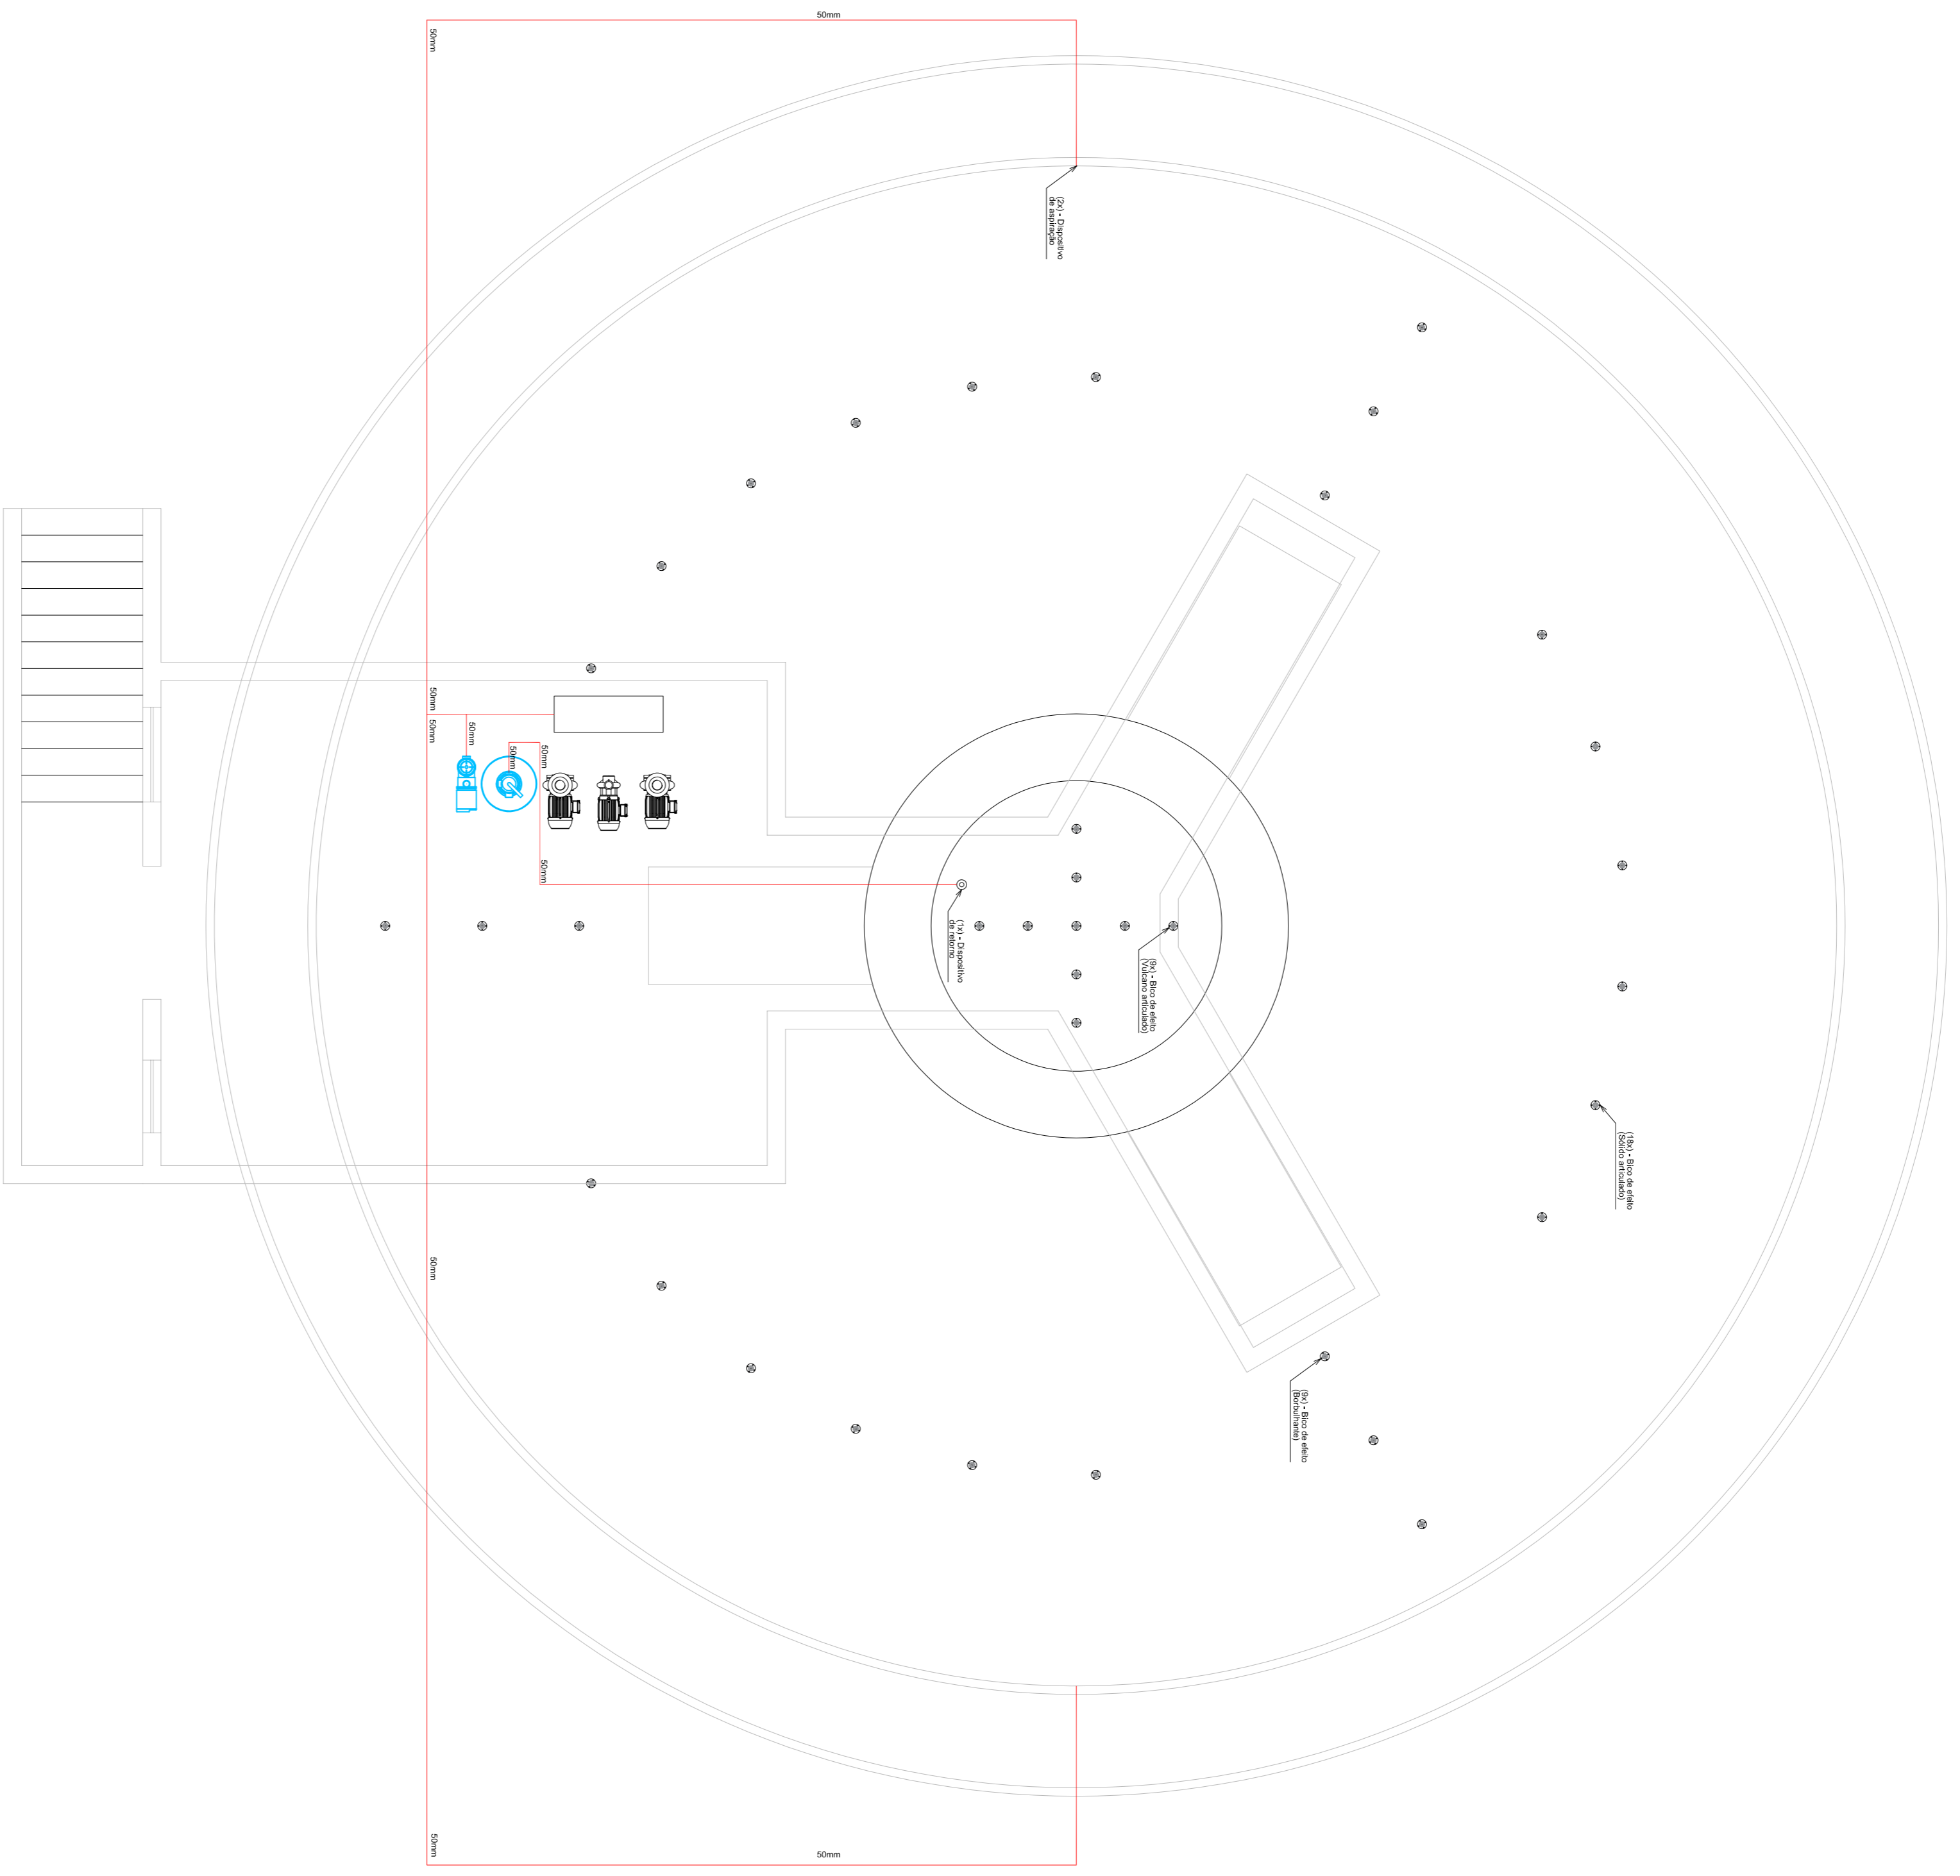

FILTRAGEM
ESC: 1/40

 PREFEITURA MUNICIPAL DE DIVINOLÂNDIA Divisão de Engenharia Civil		FOLHA 2/4 ESCALA INDICADA
OBJETO REQUALIFICAÇÃO DA FONTE E PISCINA DA PRAÇA PREFEITO DR. ALCINO CAROSO DE PAIVA		
BENEFICIÁRIO PRAÇA PREFEITO DR. ALCINO CAROSO DE PAIVA		
PROJETISTA PREFEITURA MUNICIPAL DE DIVINOLÂNDIA		
ASSINADO PROJETO DE HIDRÁULICA E FILTRAGEM		
DESenhO PROJETISTA N.º UF	COMPARTILHADO N.º UF	DATA 11/11/2019
EXECUTADO MULLER KEISIO FERREIRA AMARU <small>PROFESSOR DE ENGENHARIA</small>		DATA 11/11/2019
EXECUTADO NAEF HADDAD NETO <small>PROFESSOR DE ENGENHARIA</small>		DATA 11/11/2019
Nº ART: PROJETO N.º 28027230191345134/RSQUALIFICAÇÃO N.º 28027230191345134/ORGANIZADO N.º 28027230191345134		