

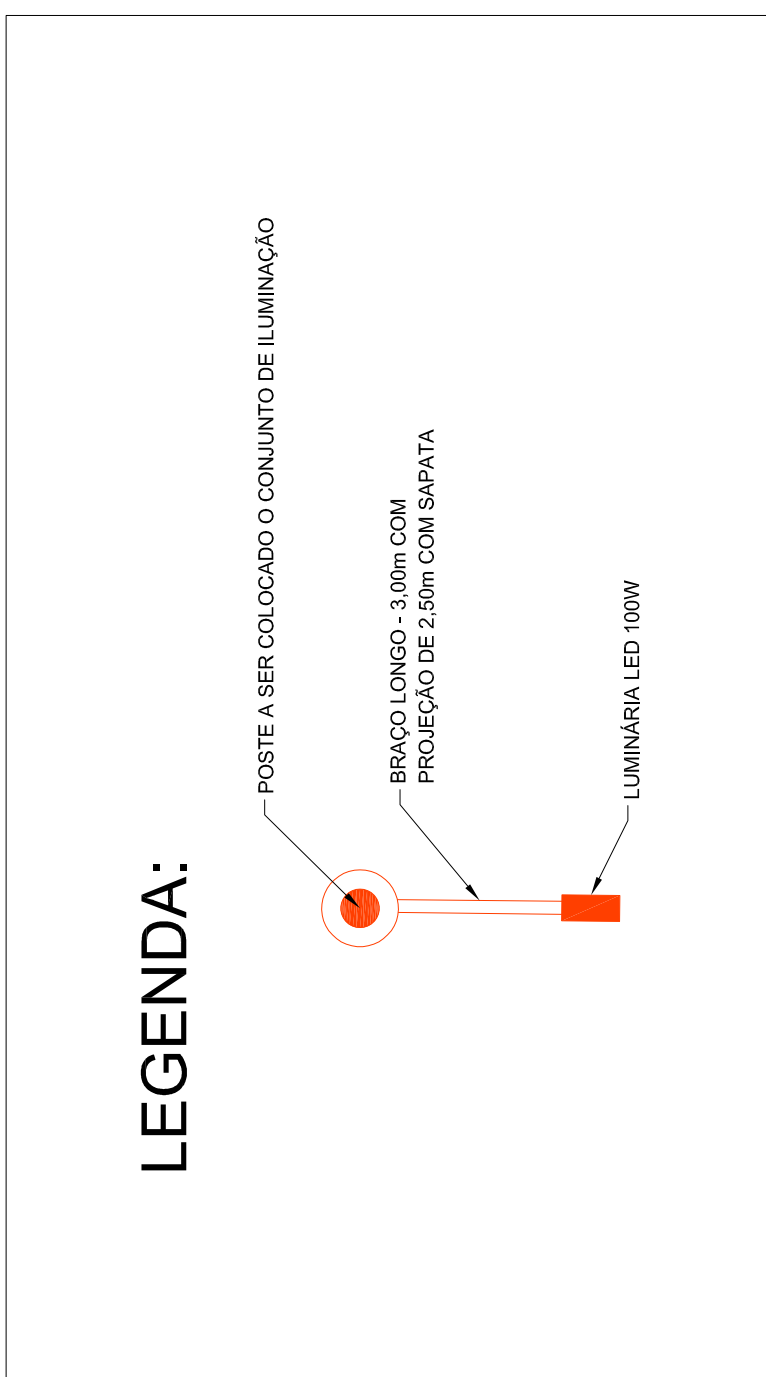
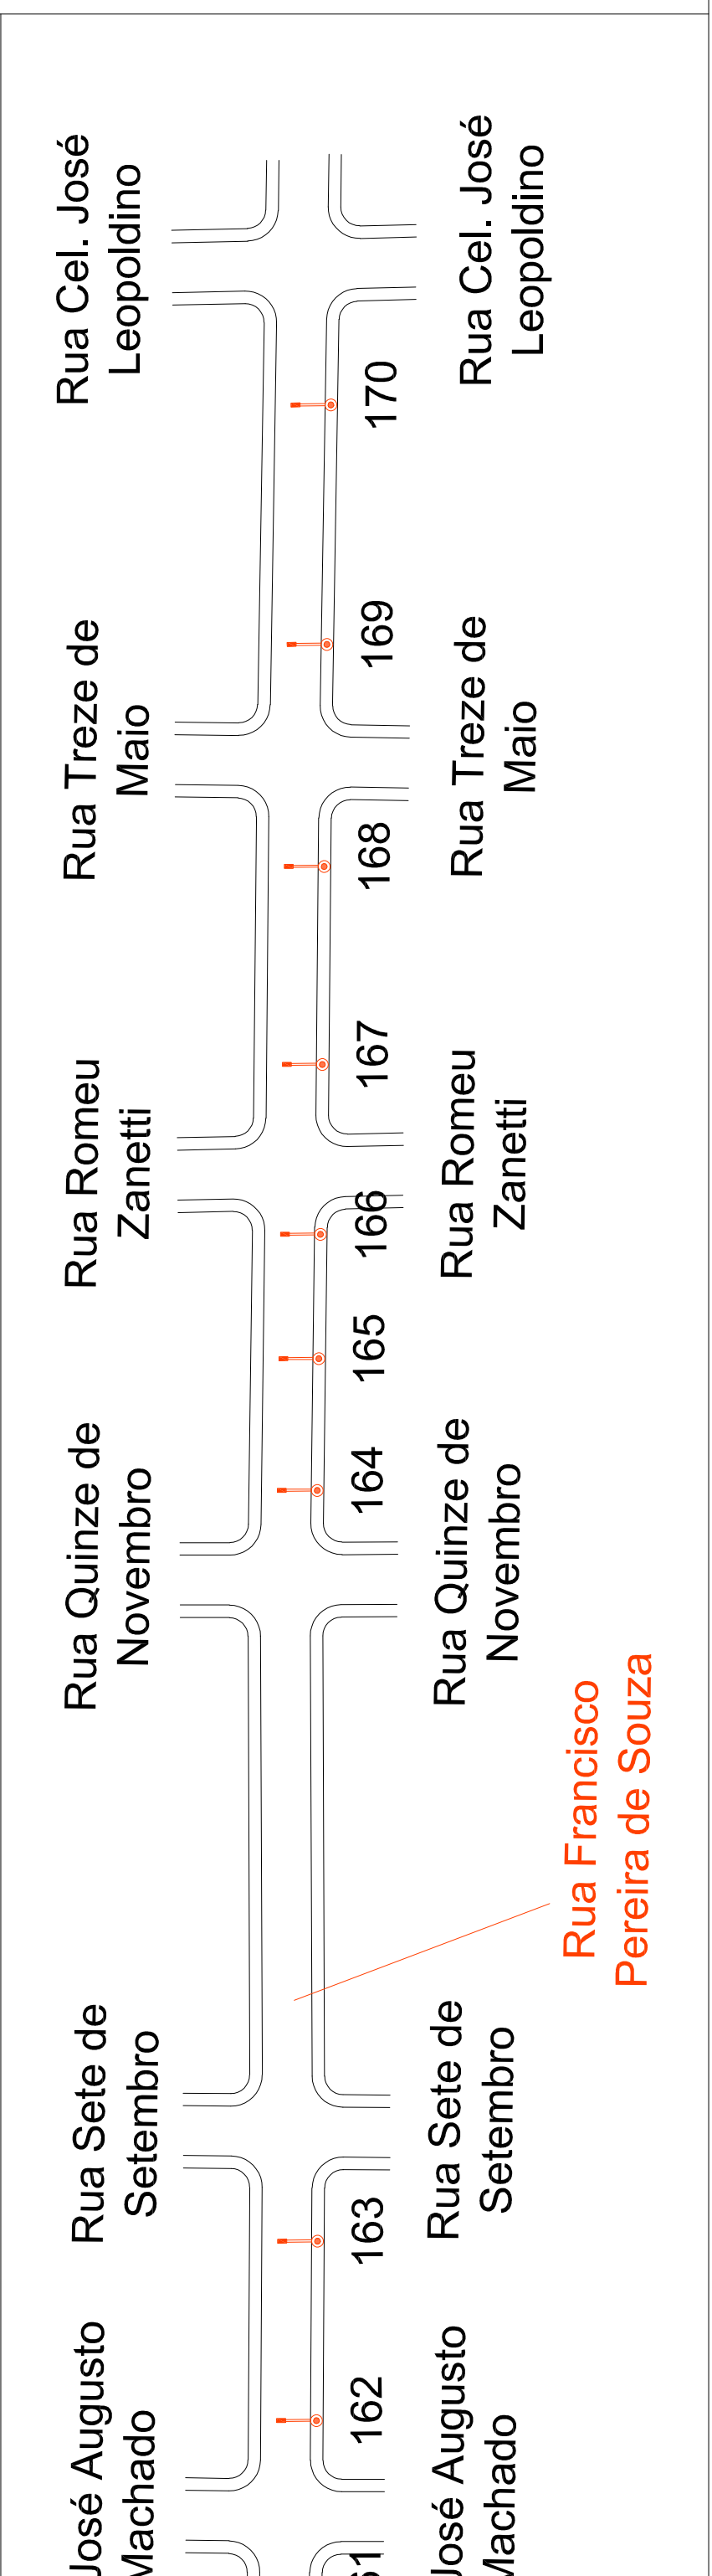
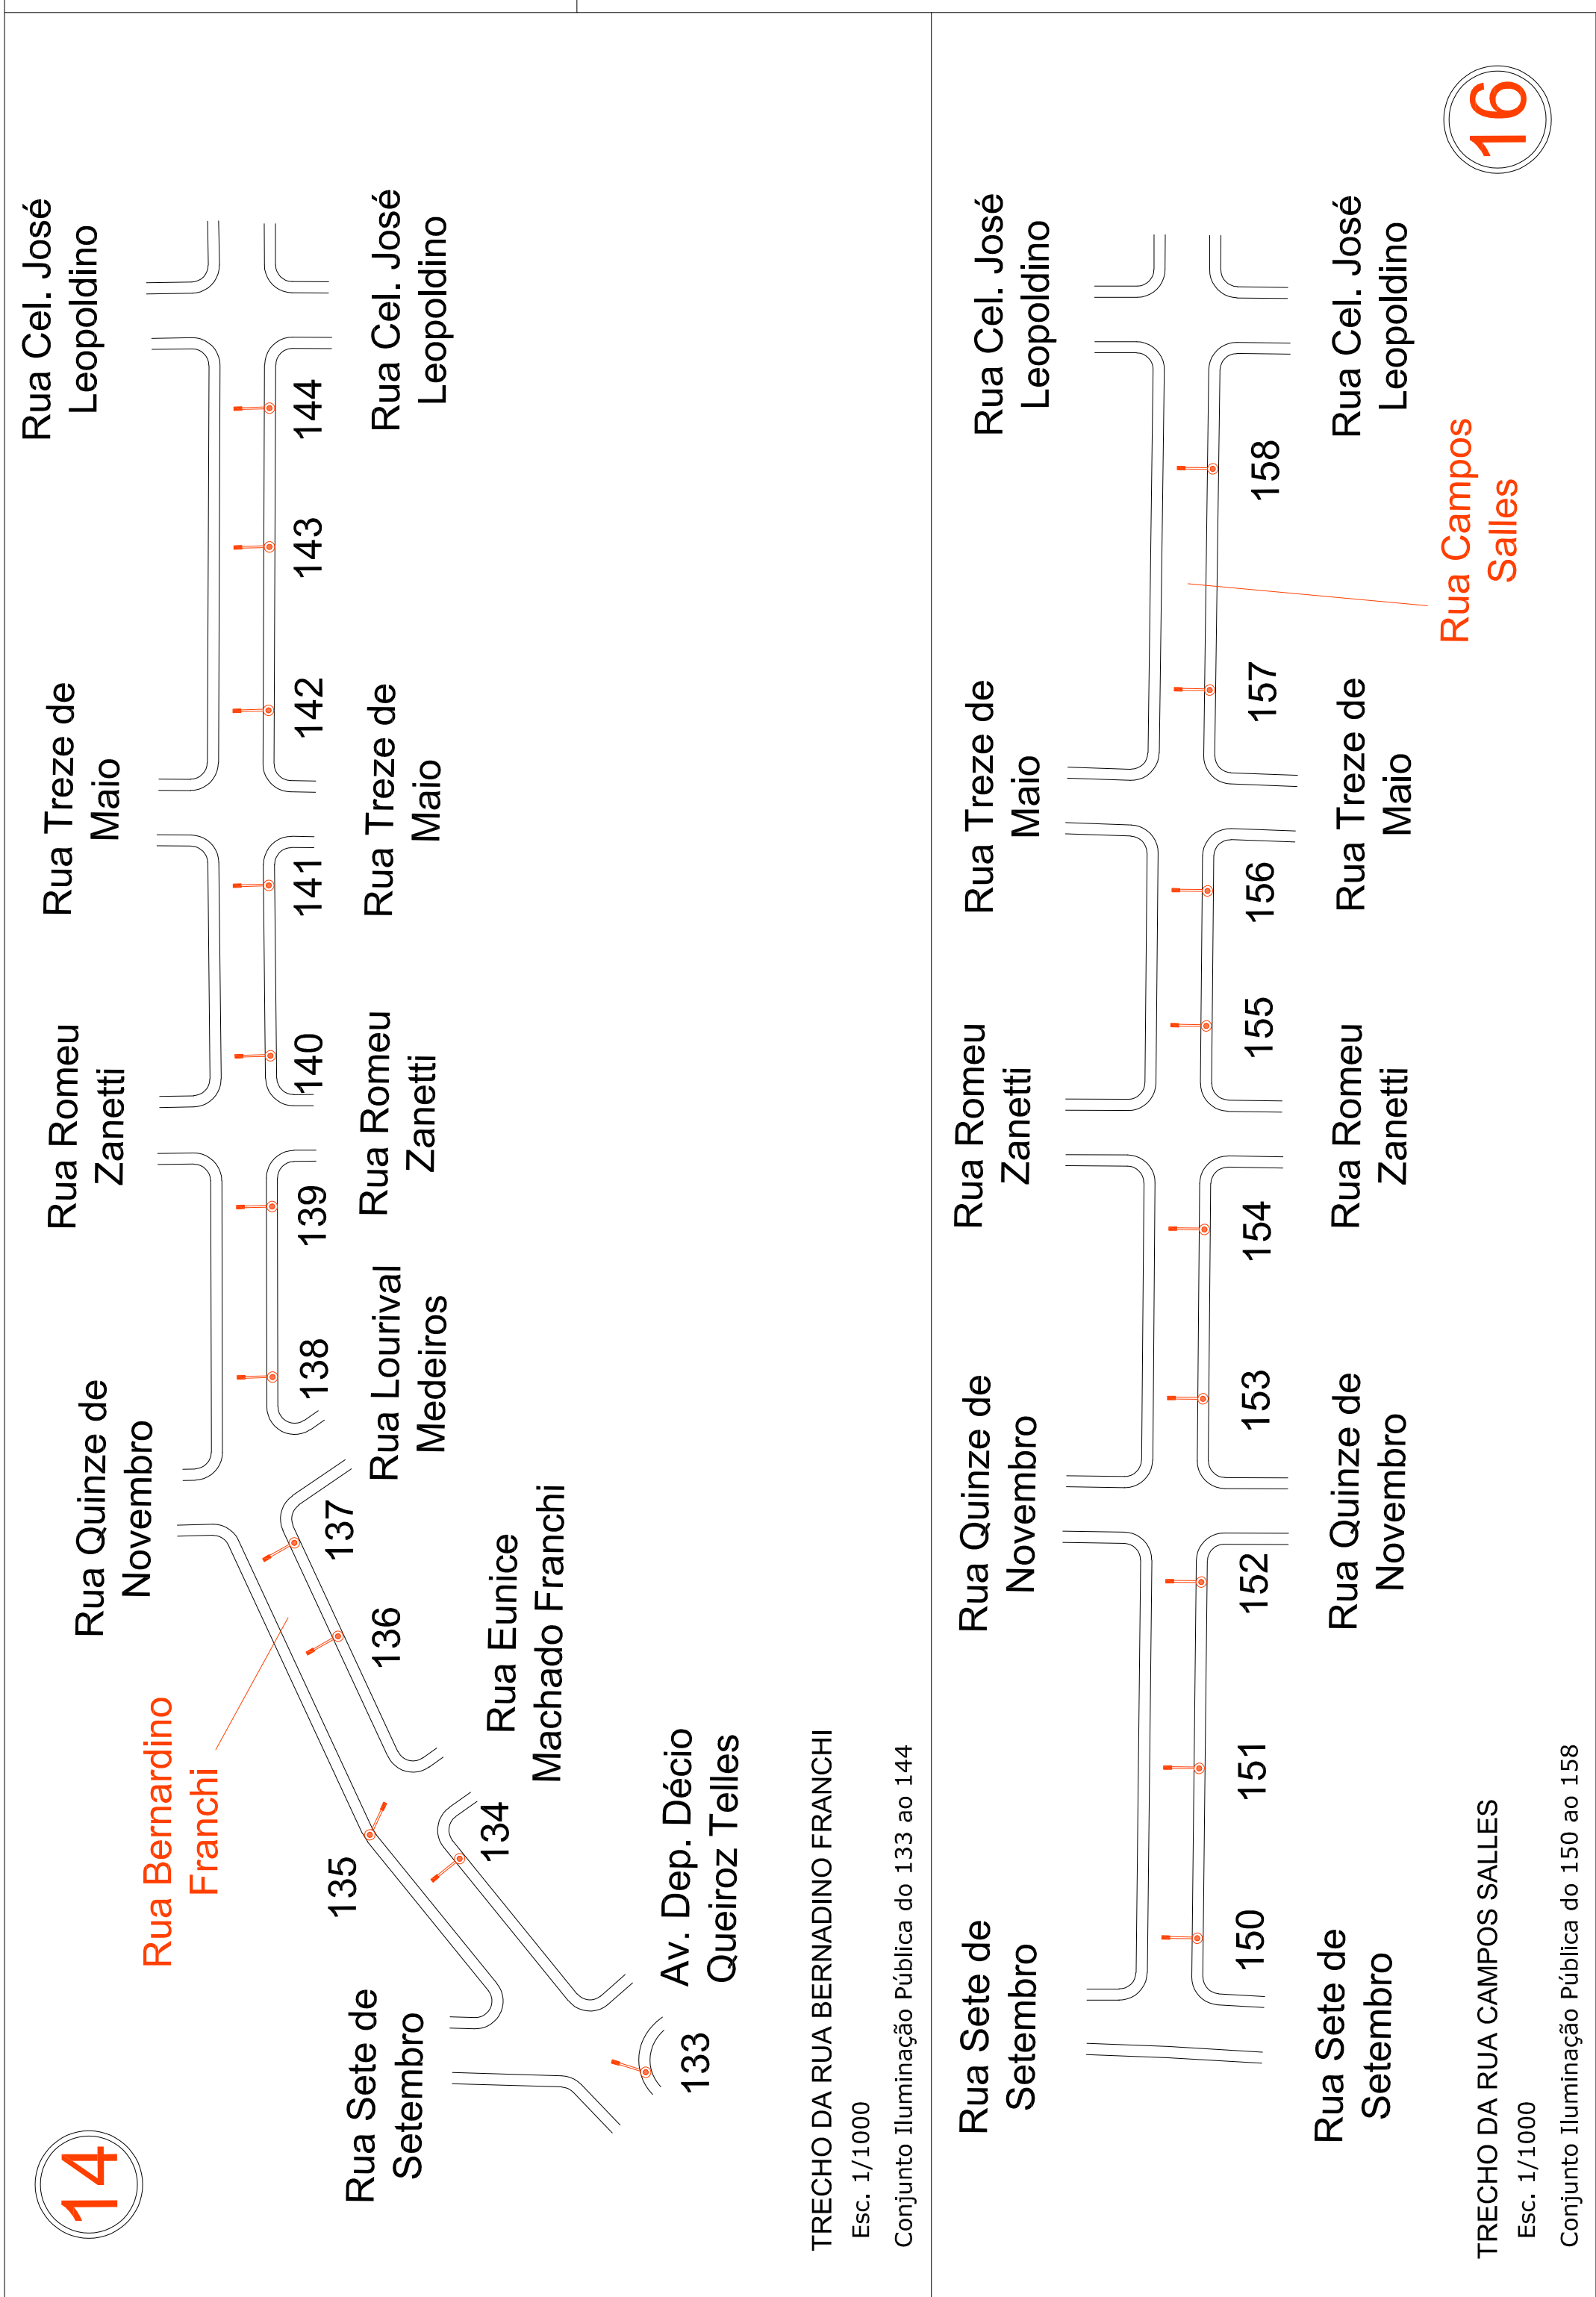


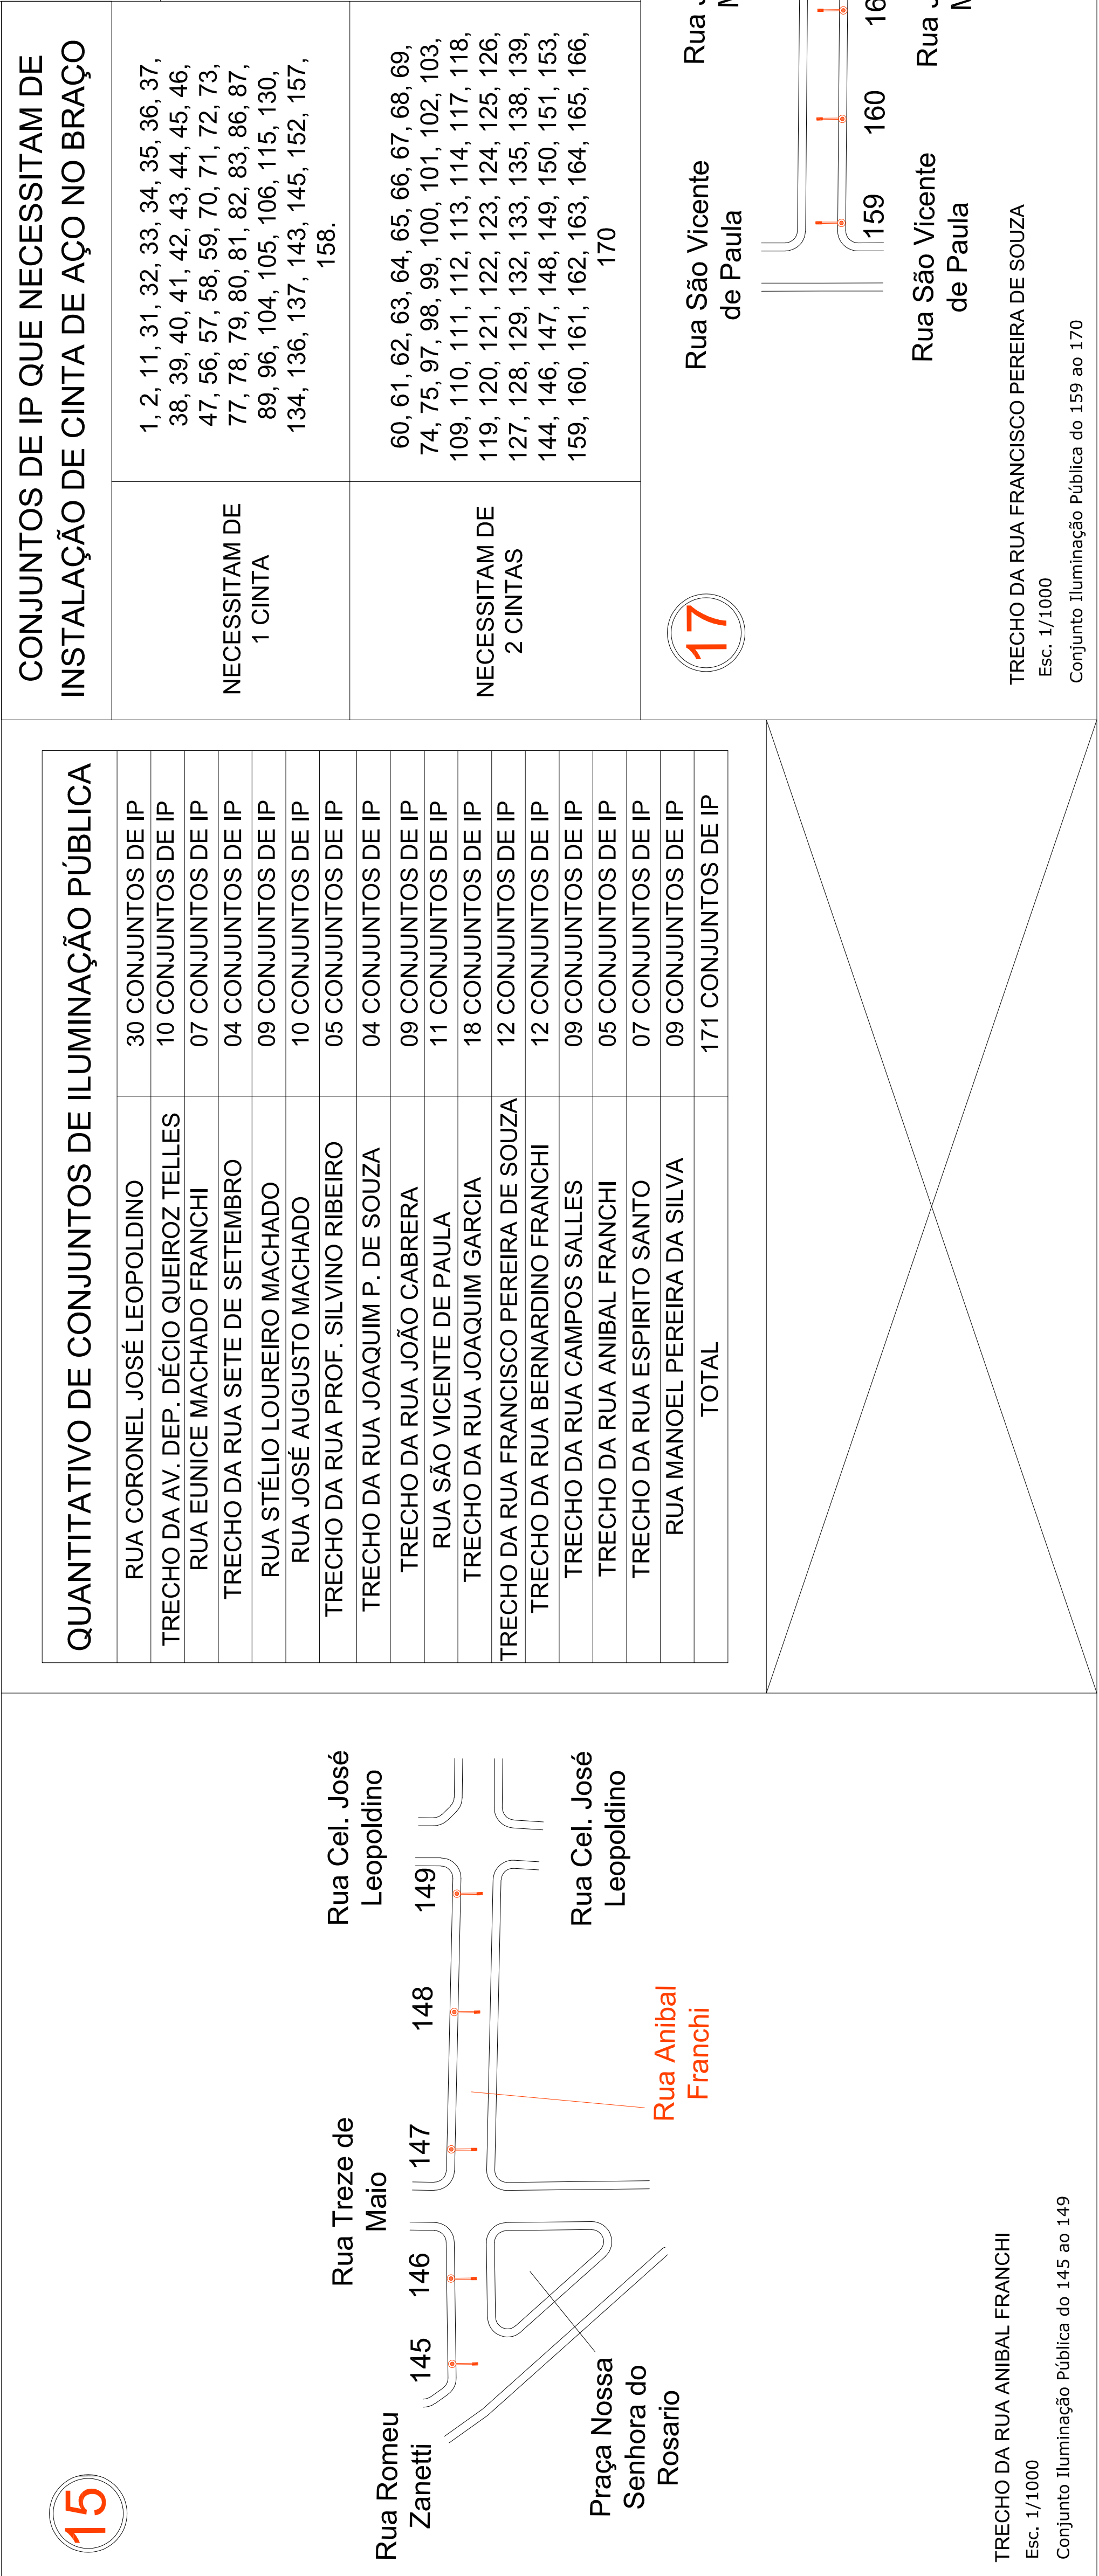

ILUMINAÇÃO PÚBLICA

Folha03/03

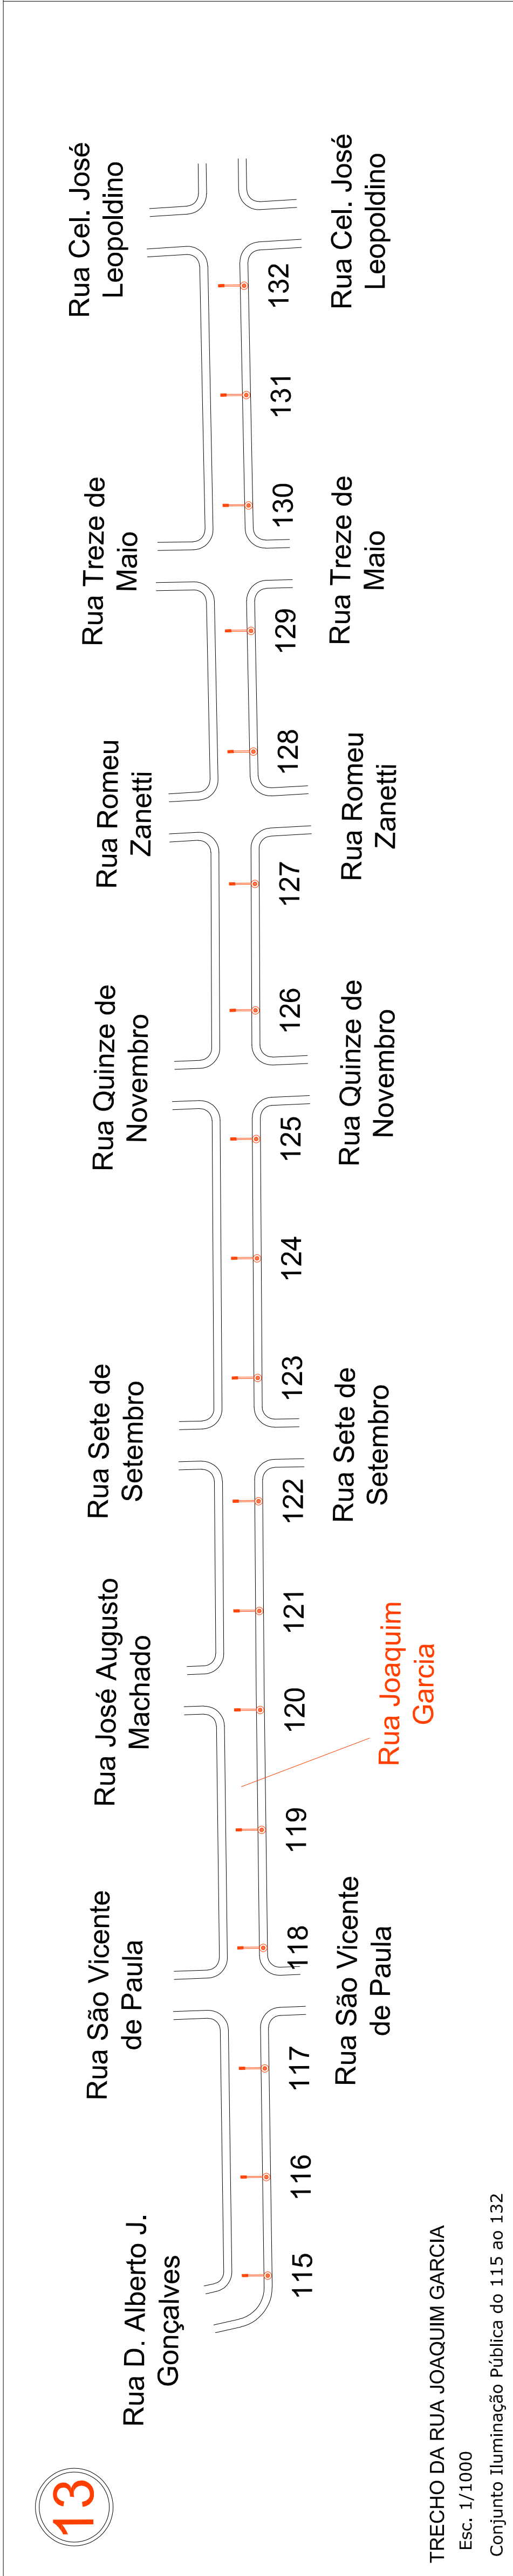

Cidade: INFRAESTRUTURA URBANA

Endereço:
Rua Cel. José Legoldino, Trecho da Av. Dep. Décio Queiroz Telles, Rua Eunice Machado Franchi, Trecho da Rua Sete de Setembro, Rua Stéfão Loureiro Michaldo, Rua José Augusto Machado, Trecho da Rua João Calheira, Rua São Vicente de Paula, Rua Santa Helena, Rua Santa Catarina, Rua Santa Rita, Rua Santa Clara, Rua Bernardino Franchi, Trecho da Rua Campos Salles, Trecho da Rua Jacquin Gardo, Trecho da Rua Francisco P. de Souza, Trecho da Rua Espírito Santo, Trecho da Rua Aníbal Franchi, Trecho da Rua Manoel Pereira da Silva.

Solicitado por: PREFEITURA MUNICIPAL DE DIVINOLÂNDIA

Local : Divinolândia - São Paulo .

Responsável Técnico

A.R.T.: 38027320/20124936

C.P.E.A-SP: 95934/16241

Rafael Zamai

Diretor de Iluminação Pública

Prefeitura Municipal de Divinolândia

Situação sem escala