




Planta Baixa - Trecho 3 da Avenida Prefeito Oswaldo Lopes

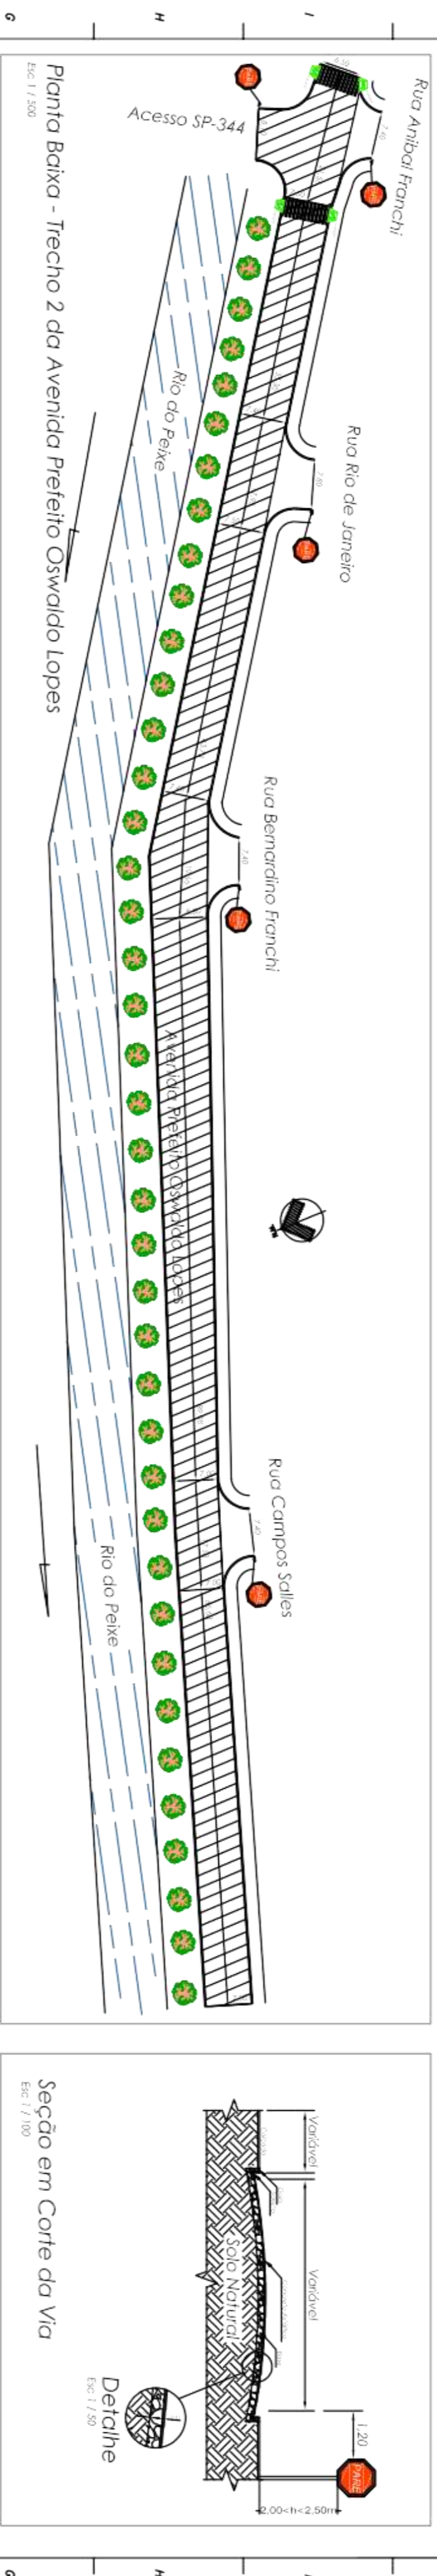

Planta Baixa - Trecho 2 da Avenida Prefeito Oswaldo Lopes

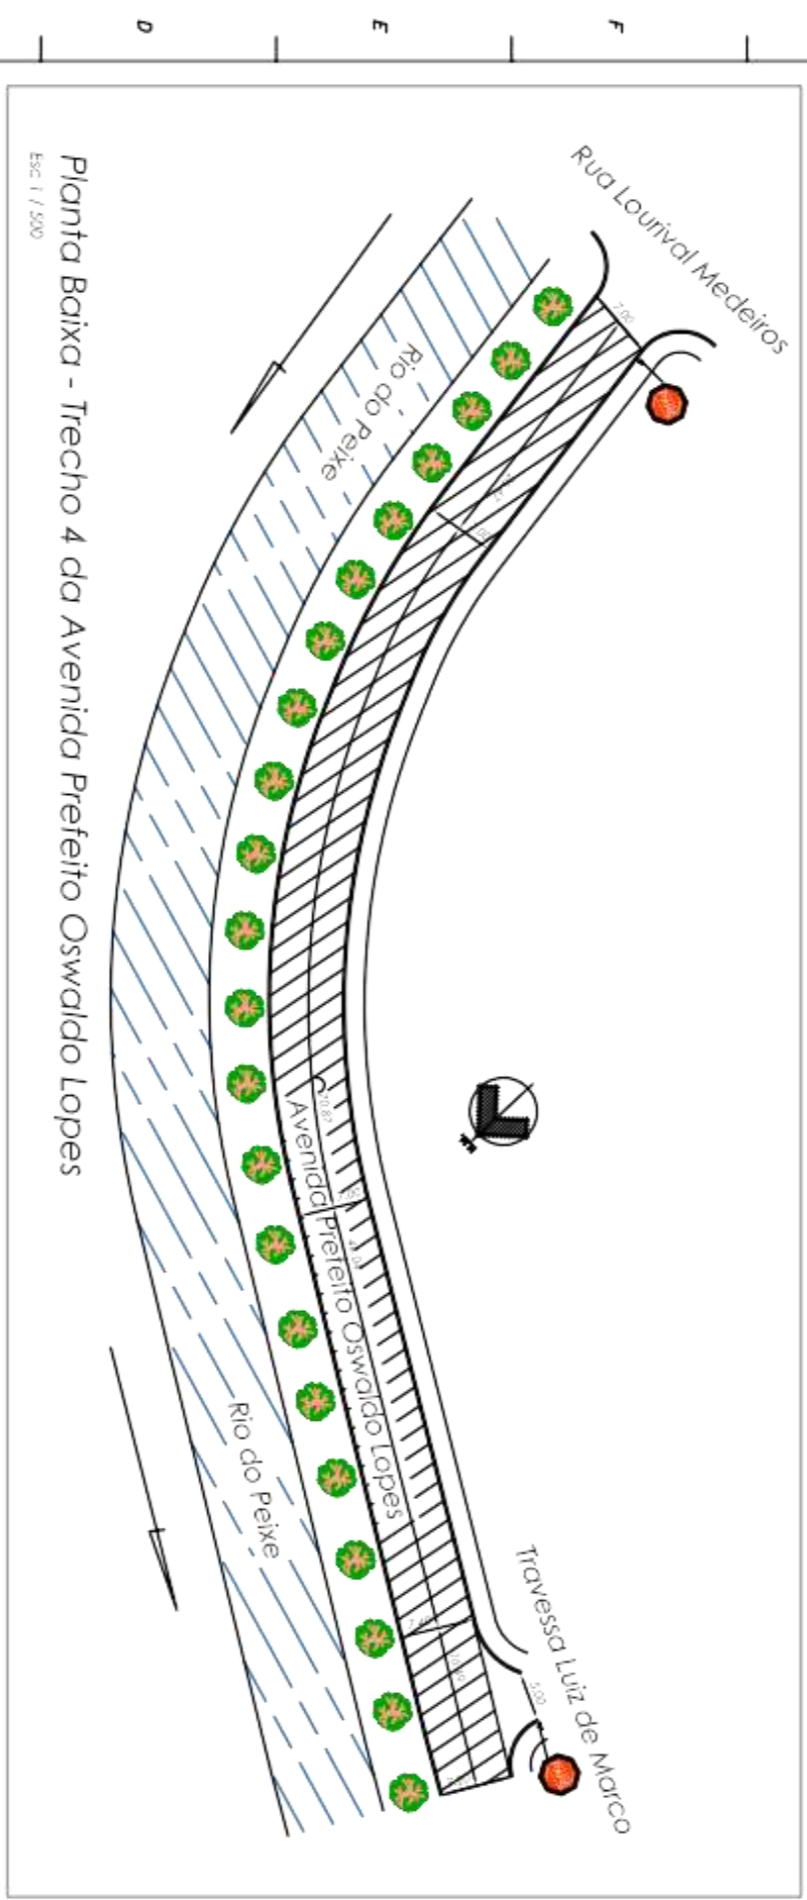

Planta Baixa - Trecho 4 da Avenida Prefeito Oswaldo Lopes

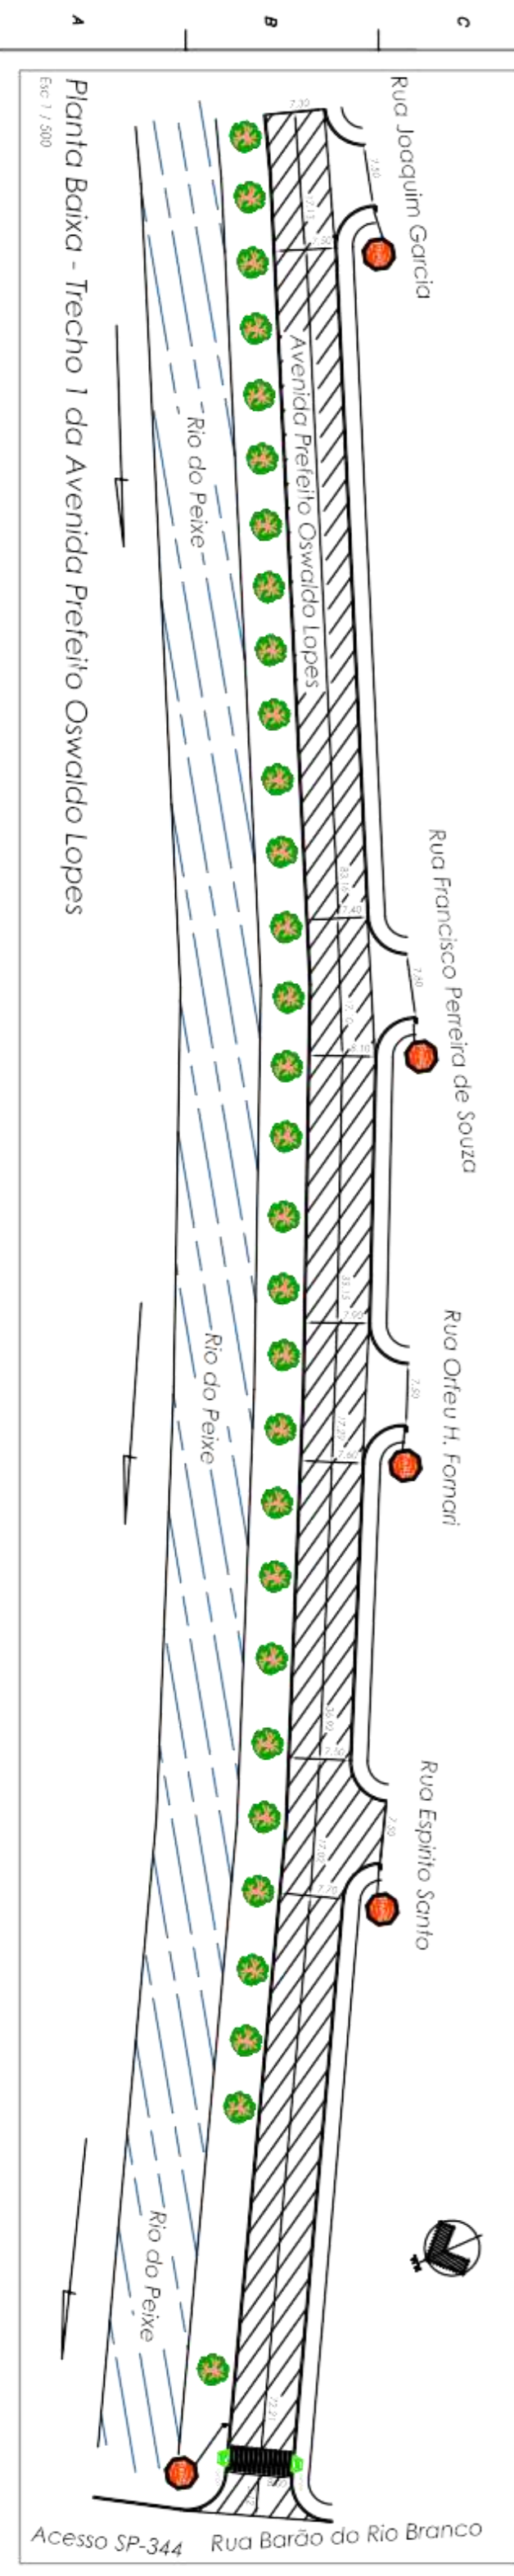

Planta Baixa - Trecho 1 da Avenida Prefeito Oswaldo Lopes

R-1

Detalhe Simulização
Escala: 1/1.25

entre 0,50m e 0,80m

2,00~h~2,50m

Ruas	Extensão	Largura (média)	Área (real)
Trecho 1 da Av. Prof. Oswaldo Lopes	299,10	7,81	2334,83
Trecho 2 da Av. Prof. Oswaldo Lopes	312,30	7,81	2439,70
Trecho 3 da Av. Prof. Oswaldo Lopes	351,38	6,60	2319,46
Trecho 4 da Av. Prof. Oswaldo Lopes	157,87	7,22	1140,09
Área Total (m²)			8234,08

Projeto - Recape

Folha 1/2

Projeto: RECAPEAMENTO DE VIAS PÚBLICAS URBANAS









LEGENDA:

Área a ser recapada